

OWNER

คุณภัทรพร - ฉันทชาย สิทธิพันธ์ุ

PROJECT NAME

บ้านพักอาศัยสูง 2 ชั้น
คุณภัทรพร - ฉันทชาย สิทธิพันธ์ุ

GENERAL NOTE

- This drawing is the property of SIXSEVEN.S and not to be used or reproduced without specific permission.
- Use written dimension only
ให้ใช้คำตัวเลขที่กำหนดไว้เท่านั้น ห้ามวัดจากแบบ

LANDSCAPE ARCHITECT SIGNED

ทศพล อรุณสุรพลเมธี ภภส. 445

STRUCTURAL ENGINEER SIGNED

ISSUE

REV	DESCRIPTION	BY	DATE
0	CONSTRUCTION	SL	31/10/2021

DRAWING TITLE

GRADING PLAN

DRAWING NO.


LA-113

AREA CODE REVISION
A 0

PRINTED DATE
31 SEPTEMBER 2021

SCALE
A3_1:200

DRAWING BY CHECK BY
TA

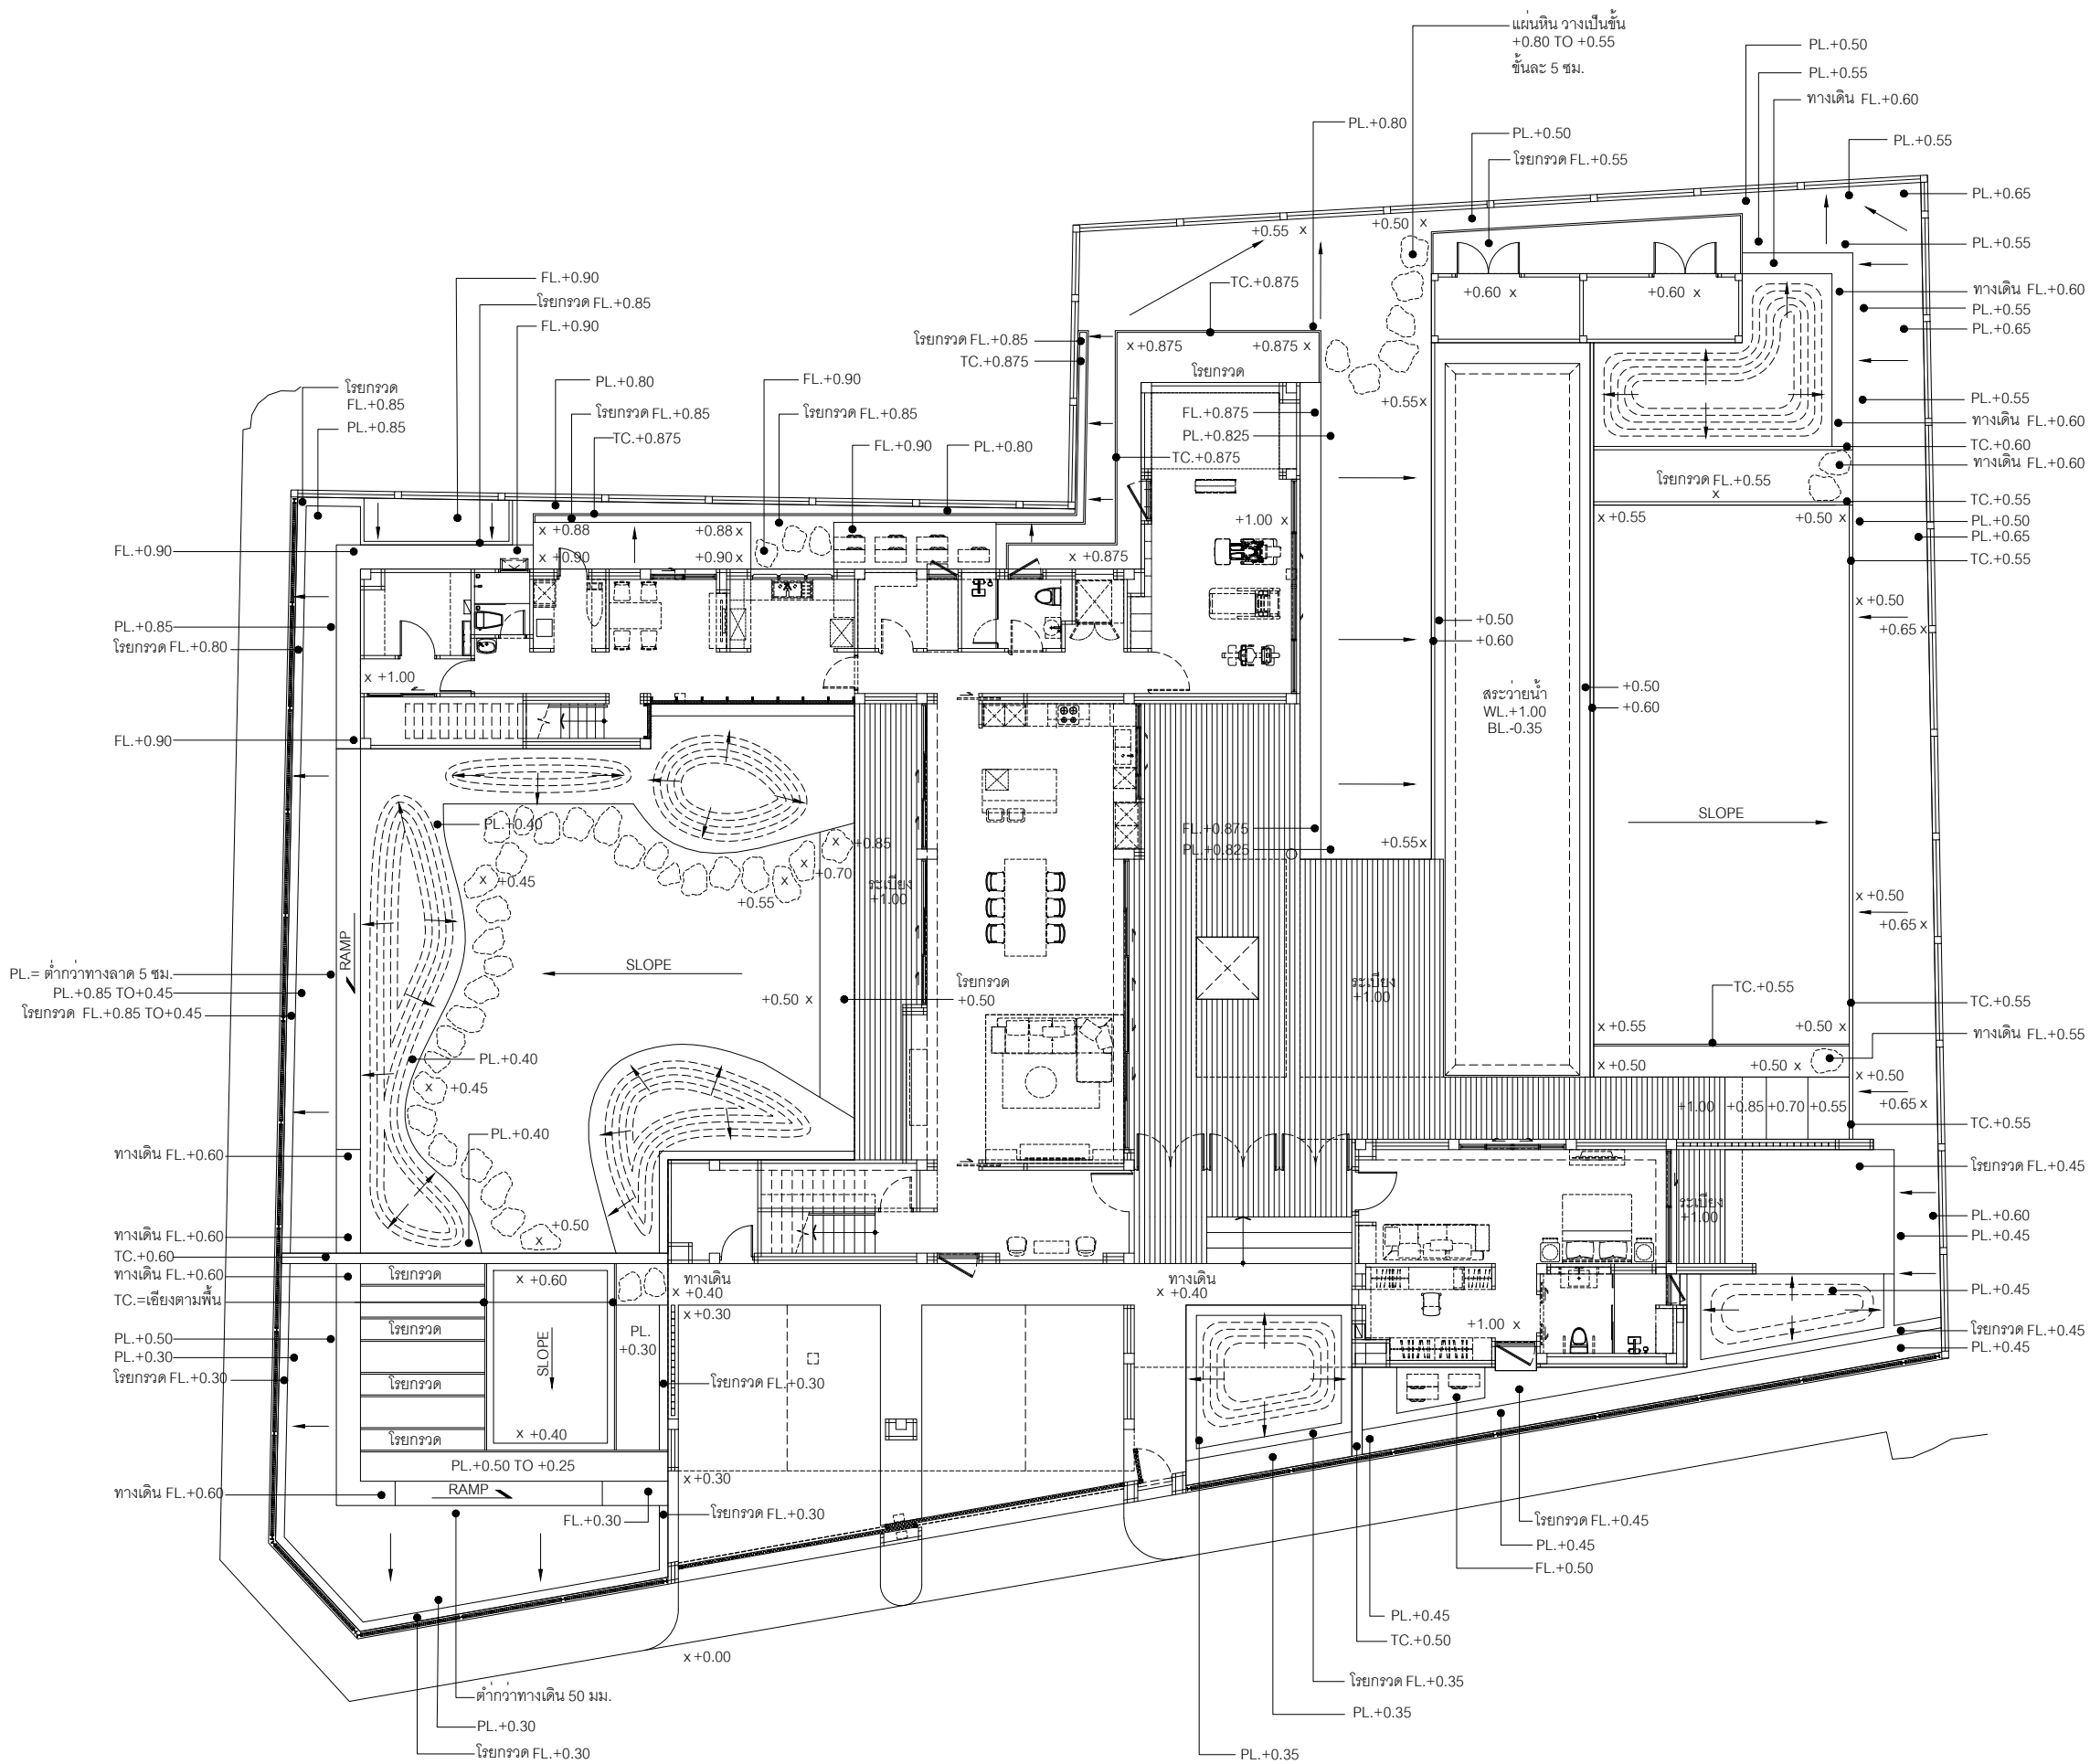

รายการสัญลักษณ์

- +2.50 PROPOSED SPOT ELEVATION
- CONTOUR LINE
- TC. TOP OF CURB
- BC. BOTTOM OF CURB
- TW. TOP OF WALL
- FG. FINISHED GRADE
- FL. FINISHED LEVEL
- SL. STRUCTURE LEVEL
- HP. HIGH POINT
- LP. LOW POINT
- WL. WATER LEVEL
- PL. PLANTING AREA
- 2% DIRECTION OF DRAINAGE
- ↔ FLUSH
- ▬ STEP

-หากระดับขัดแย้งกับแบบขยายให้ตรวจสอบกับผู้ออกแบบก่อนดำเนินการ
-ทางเดินที่ปูวัสดุจะต้องมี SLOPE ตามแนวขวาง 0.5 % เป็นอย่างน้อย เพื่อการระบายน้ำ
-ทิศทางการเท SLOPE ให้ดูรูปตัด

ผังระดับ
LAYOUT SCALE 1:200

