

# บ้านพักอาศัยสูง 2 ชั้น คุณภัทรพร - ฉันทาย สิทธิพันธุ์

เจ้าของโครงการ : คุณภัทรพร - ฉันทาย สิทธิพันธุ์

ที่ตั้งโครงการ : หมู่บ้านปัญญา ซอยพัฒนาการ 30 กรุงเทพมหานคร

DRAWING SET		ISSUED OF PACKAGE
<input type="checkbox"/> LP แบบวางผังโครงการ LANDSCAPE PLANNING	<input type="checkbox"/> ST แบบวิศวกรรมโครงสร้าง LANDSCAPE STRUCTURE ENGINEER	<input type="checkbox"/> แบบเพื่อการประสานงาน CO-ORDINATION / INFORMATION
<input type="checkbox"/> LA แบบภูมิสถาปัตยกรรม LANDSCAPE HARDSCAPE	<input type="checkbox"/> SN แบบวิศวกรรมระบบสุขาภิบาล LANDSCAPE SANITARY ENGINEER	<input type="checkbox"/> แบบประกวดราคา BIDDING DOCUMENT
<input checked="" type="checkbox"/> LS แบบภูมิสถาปัตยกรรม - ต้นไม้ LANDSCAPE SOFTSCAPE	<input type="checkbox"/> EE แบบวิศวกรรมไฟฟ้าและสื่อสาร LANDSCAPE ELECTRICAL ENGINEER	<input checked="" type="checkbox"/> แบบก่อสร้าง CONSTRUCTION DOCUMENT
<input type="checkbox"/> LL แบบภูมิสถาปัตยกรรม - ไฟฟ้าส่องสว่าง LANDSCAPE LIGHTING	<input type="checkbox"/> IR แบบระบบรดน้ำต้นไม้ LANDSCAPE IRRIGATION	<input type="checkbox"/> แบบเพื่อประกอบรายงานวิเคราะห์ผลกระทบต่อสิ่งแวดล้อม ENVIRONMENTAL IMPACT ASSESSMENT

LANDSCAPE ARCHITECTURAL DRAWINGS - SOFTSCAPE

ISSUED DATE :  
25.09.2023

**Another :L**



SOFTSCAPE BLANK BOQ  
Issue Date : 25 September 2023

PROJECT TREE HOUSE  
Issue for : Revision 00

Another :L

office@anotherl.com

No./Item	Code	Description	Size			Spacing (m.)	Area(m <sup>2</sup> )	QTY. (Units)	Suggest Unit	Unit Cost (THB.)	Labour (THB.)	Sum (THB.)	Remark
			Height (m.)	Trunk (Inch)	Crown (m.)								
A-TREE													
1	TR01	หมากเขียว	4.00	-	1.50	-	-	21	ต้น				
2	TR02	กระพี้จีน (ทย)	6.00	8	4.00	-	-	2	ต้น				
3	TR03	ทุตกหลาบ	2.00	3	2.00	-	-	3	ต้น				
4	TR04	ชมพู่มะพร้าว	4.00	4	3.50	-	-	1	ต้น				
5	TR05	แก้งเจ้าจอม	3.50	3	3.50	-	-	1	ต้น				
6	TR06	เสี้ยวไม้เล็ก (ทย)	8.00	15	4.00	-	-	1	ต้น				
7	TR07	เหลืองปรีดียาธร	6.00	8	3.50	-	-	1	ต้น				
8	TR08	แตงนา	6.00	6	3.00	-	-	6	ต้น				
9	TR09	เสี้ยวไม้เล็ก	8.00	10	4.50	-	-	1	ต้น				
10	TR10	มะขอกทานตะวันใหญ่	6.00	6	6.00	-	-	3	ต้น				
11	TR11	หลิวลู่ลม	6.00	4	3.00	-	-	3	ต้น				
											Total Tree		THB

SOFTSCAPE BLANK BOQ  
Issue Date : 25 September 2023

PROJECT TREE HOUSE  
Issue for : Revision 00

Another :L

office@anotherl.com

No./Item	Code	Description	Size			Spacing (m.)	Area(m <sup>2</sup> )	QTY. (Units)	Suggest Unit	Unit Cost (THB.)	Labour (THB.)	Sum (THB.)	Remark
			Height (m.)	Trunk (Inch)	Crown (m.)								
C-PLANT MEDIA													
1		ดินผสม	-	-	-	-	-	m <sup>3</sup>		-			ปริมาณโดยผู้รับเหมา
2		ทรายหยาบ	-	-	-	-	-	m <sup>3</sup>		-			ปริมาณโดยผู้รับเหมา
3		ปุ๋ยบำรุงดิน	-	-	-	-	-	kg		-			ปริมาณโดยผู้รับเหมา
											Total Plant Media		
D-STAKING													
1		ค้ำยันเหล็ก	-	-	-	-	-	0	ชุด				
2		ค้ำยันไม้	-	-	-	-	-	19	ชุด				
											Total Staking		THB
E-OTHERS													
1													
2													
3													
											Total Others		THB
											Total Planting Material(A+B)		THB
											Total Others(C+D+E)		THB
											Sub Total (A+B+C+D+E)		THB
											Overhead x%		THB
											VAT 7%		THB
											Total for Softscape		THB

LANDSCAPE ARCHITECTURE  
HARDSCAPE DRAWINGS

Another :L  
E : anotherl.co@gmail.com

OWNER

คุณภัทรวพร - ฉันทชาย สิทธิพันธ์ุ์

PROJECT NAME

บ้านพักอาศัยสูง 2 ชั้น  
คุณภัทรวพร - ฉันทชาย สิทธิพันธ์ุ์

GENERAL NOTE

- This drawing is the property of SIXSEVEN.S and not to be used or reproduced without specific permission.
  - Use written dimension only
- ให้ใช้ค่าตัวเลขที่กำหนดไว้เท่านั้น ห้ามวัดจากแบบ

LANDSCAPE ARCHITECT SIGNED

ทพท อรุณสุรพลณณี ภภส. 445

STRUCTURAL ENGINEER SIGNED

ISSUE

REV	DESCRIPTION	BY	DATE
0	SOFTSCAPE	SL	25/09/2023

DRAWING TITLE

BILL OF QUANTITY

DRAWING NO.

LS\_011

AREA CODE REVISION

0

PRINTED DATE

25 SEPTEMBER 2023

SCALE

A3\_1:100

DRAWING BY CHECK BY

KS TA



OWNER

คุณภัทรพร - ฉันทชาย สิทธิพันธุ์

PROJECT NAME

บ้านพักอาศัยสูง 2 ชั้น  
คุณภัทรพร - ฉันทชาย สิทธิพันธุ์

GENERAL NOTE

- This drawing is the property of SIXSEVEN.S and not to be used or reproduced without specific permission.
  - Use written dimension only
- ให้ใช้ค่าตัวเลขที่กำหนดไว้เท่านั้น ห้ามวัดจากแบบ

LANDSCAPE ARCHITECT SIGNED

ทพท อรุณสุรพลเนธี ภภส. 445

STRUCTURAL ENGINEER SIGNED

ISSUE

REV	DESCRIPTION	BY	DATE
0	SOLFSCAPE	:L	25/09/2023

DRAWING TITLE

TREE SCHEDULE

DRAWING NO.

LS\_021

AREA CODE

REVISION

0

PRINTED DATE

25 SEPTEMBER 2023

SCALE

A3\_1:100

DRAWING BY

KS

CHECK BY

TA



CODE : TR01




THAI NAME :  
หมากเขียว


SCIENTIFIC NAME :  
*Pychosperma Macarthurii*

OVERALL HEIGHT (M.) : 4.00  
CROWN DIA. (M.) : 1.00-1.50  
TRUNK DIA. (INCH) : -  
STAKING : -

REMARK :

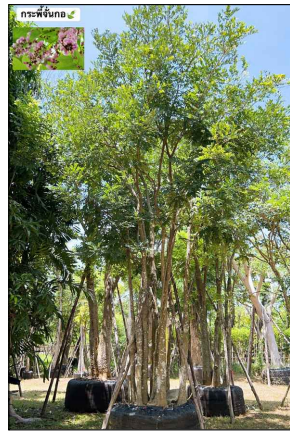

CODE : TR02

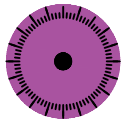

THAI NAME :  
กระพี้จีน (กช)


SCIENTIFIC NAME :  
*Millettia brandisiana Kurz.*

OVERALL HEIGHT (M.) : 6.00  
CROWN DIA. (M.) : 4.00  
TRUNK DIA. (INCH) : 8"  
STAKING : ค้ำยันไม้

REMARK :



CODE : TR03

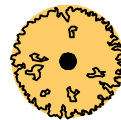


THAI NAME :  
พุดกุหลาบ


SCIENTIFIC NAME :  
*Gardenia augusta (L.) Merr.*

OVERALL HEIGHT (M.) : 2.00  
CROWN DIA. (M.) : 2.00  
TRUNK DIA. (INCH) : 3"  
STAKING : ค้ำยันไม้

REMARK :

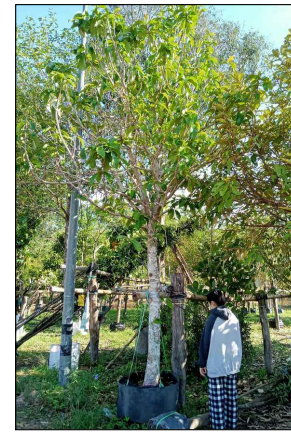

CODE : TR04

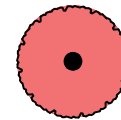

THAI NAME :  
ชมพูะเหมียว

SCIENTIFIC NAME :  
*Syzygium malaccense*

OVERALL HEIGHT (M.) : 4.00  
CROWN DIA. (M.) : 3.50  
TRUNK DIA. (INCH) : 4"  
STAKING : ค้ำยันไม้

REMARK :



CODE : TR05



THAI NAME :  
แก้วเจ้าจอม


SCIENTIFIC NAME :  
*Guaiacum officinale*

OVERALL HEIGHT (M.) : 3.50  
CROWN DIA. (M.) : 3.50  
TRUNK DIA. (INCH) : 3"  
STAKING : ค้ำยันไม้

REMARK :



CODE : TR06

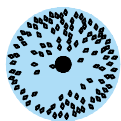

THAI NAME :  
เสียวป่าใบเล็ก (ต้นกอ แตกกิ่งที่ 2.50 ม.)

SCIENTIFIC NAME :  
*Bauhinia saccocalyx Pierre.*

OVERALL HEIGHT (M.) : 8.00  
CROWN DIA. (M.) : 4.00  
TRUNK DIA. (INCH) : 15"  
STAKING : ค้ำยันเหล็ก

REMARK : \*\*\* มีผู้รับเหมาค้ำยันเหล็กแล้ว



CODE : TR07



THAI NAME :  
เหลืองปรีดียาธร

SCIENTIFIC NAME :  
*Tabebuia aurea*

OVERALL HEIGHT (M.) : 6.00  
CROWN DIA. (M.) : 3.50  
TRUNK DIA. (INCH) : 8"  
STAKING : ค้ำยันไม้

REMARK :



CODE : TR08



THAI NAME :  
แคนา


SCIENTIFIC NAME :  
*Dolichandrone serrulata (DC.) Seem.*

OVERALL HEIGHT (M.) : 6.00  
CROWN DIA. (M.) : 3.00  
TRUNK DIA. (INCH) : 6"  
STAKING : ค้ำยันไม้

REMARK :



CODE : TR09

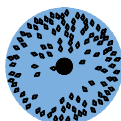

THAI NAME :  
เสียวป่าใบเล็ก

SCIENTIFIC NAME :  
*Bauhinia saccocalyx Pierre.*

OVERALL HEIGHT (M.) : 8.00  
CROWN DIA. (M.) : 4.50  
TRUNK DIA. (INCH) : 10"  
STAKING : ค้ำยันเหล็ก

REMARK : \*\*\* มีผู้รับเหมาค้ำยันเหล็กแล้ว



CODE : TR10



THAI NAME :  
มะฮอกกานีใบใหญ่


SCIENTIFIC NAME :  
*Swietenia macrophylla King*

OVERALL HEIGHT (M.) : 6.00  
CROWN DIA. (M.) : 3.00  
TRUNK DIA. (INCH) : 6"  
STAKING : ค้ำยันไม้

REMARK :



CODE : TR11

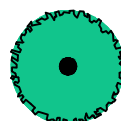

THAI NAME :  
หลิวตุลุม

SCIENTIFIC NAME :  
*Salix babylonica.*


OVERALL HEIGHT (M.) : 6.00  
CROWN DIA. (M.) : 3.00  
TRUNK DIA. (INCH) : 4"  
STAKING : ค้ำยันไม้

REMARK :



1. This drawing is the property of SIXSEVEN.S and not to be used or reproduced without specific permission.
2. Use written dimension only  
ให้ใช้ค่าตัวเลขที่กำหนดไว้เท่านั้น ห้ามวัดจากแบบ

REV	DESCRIPTION	BY	DATE
0	SOLFSCAPE	SL	25/09/2023

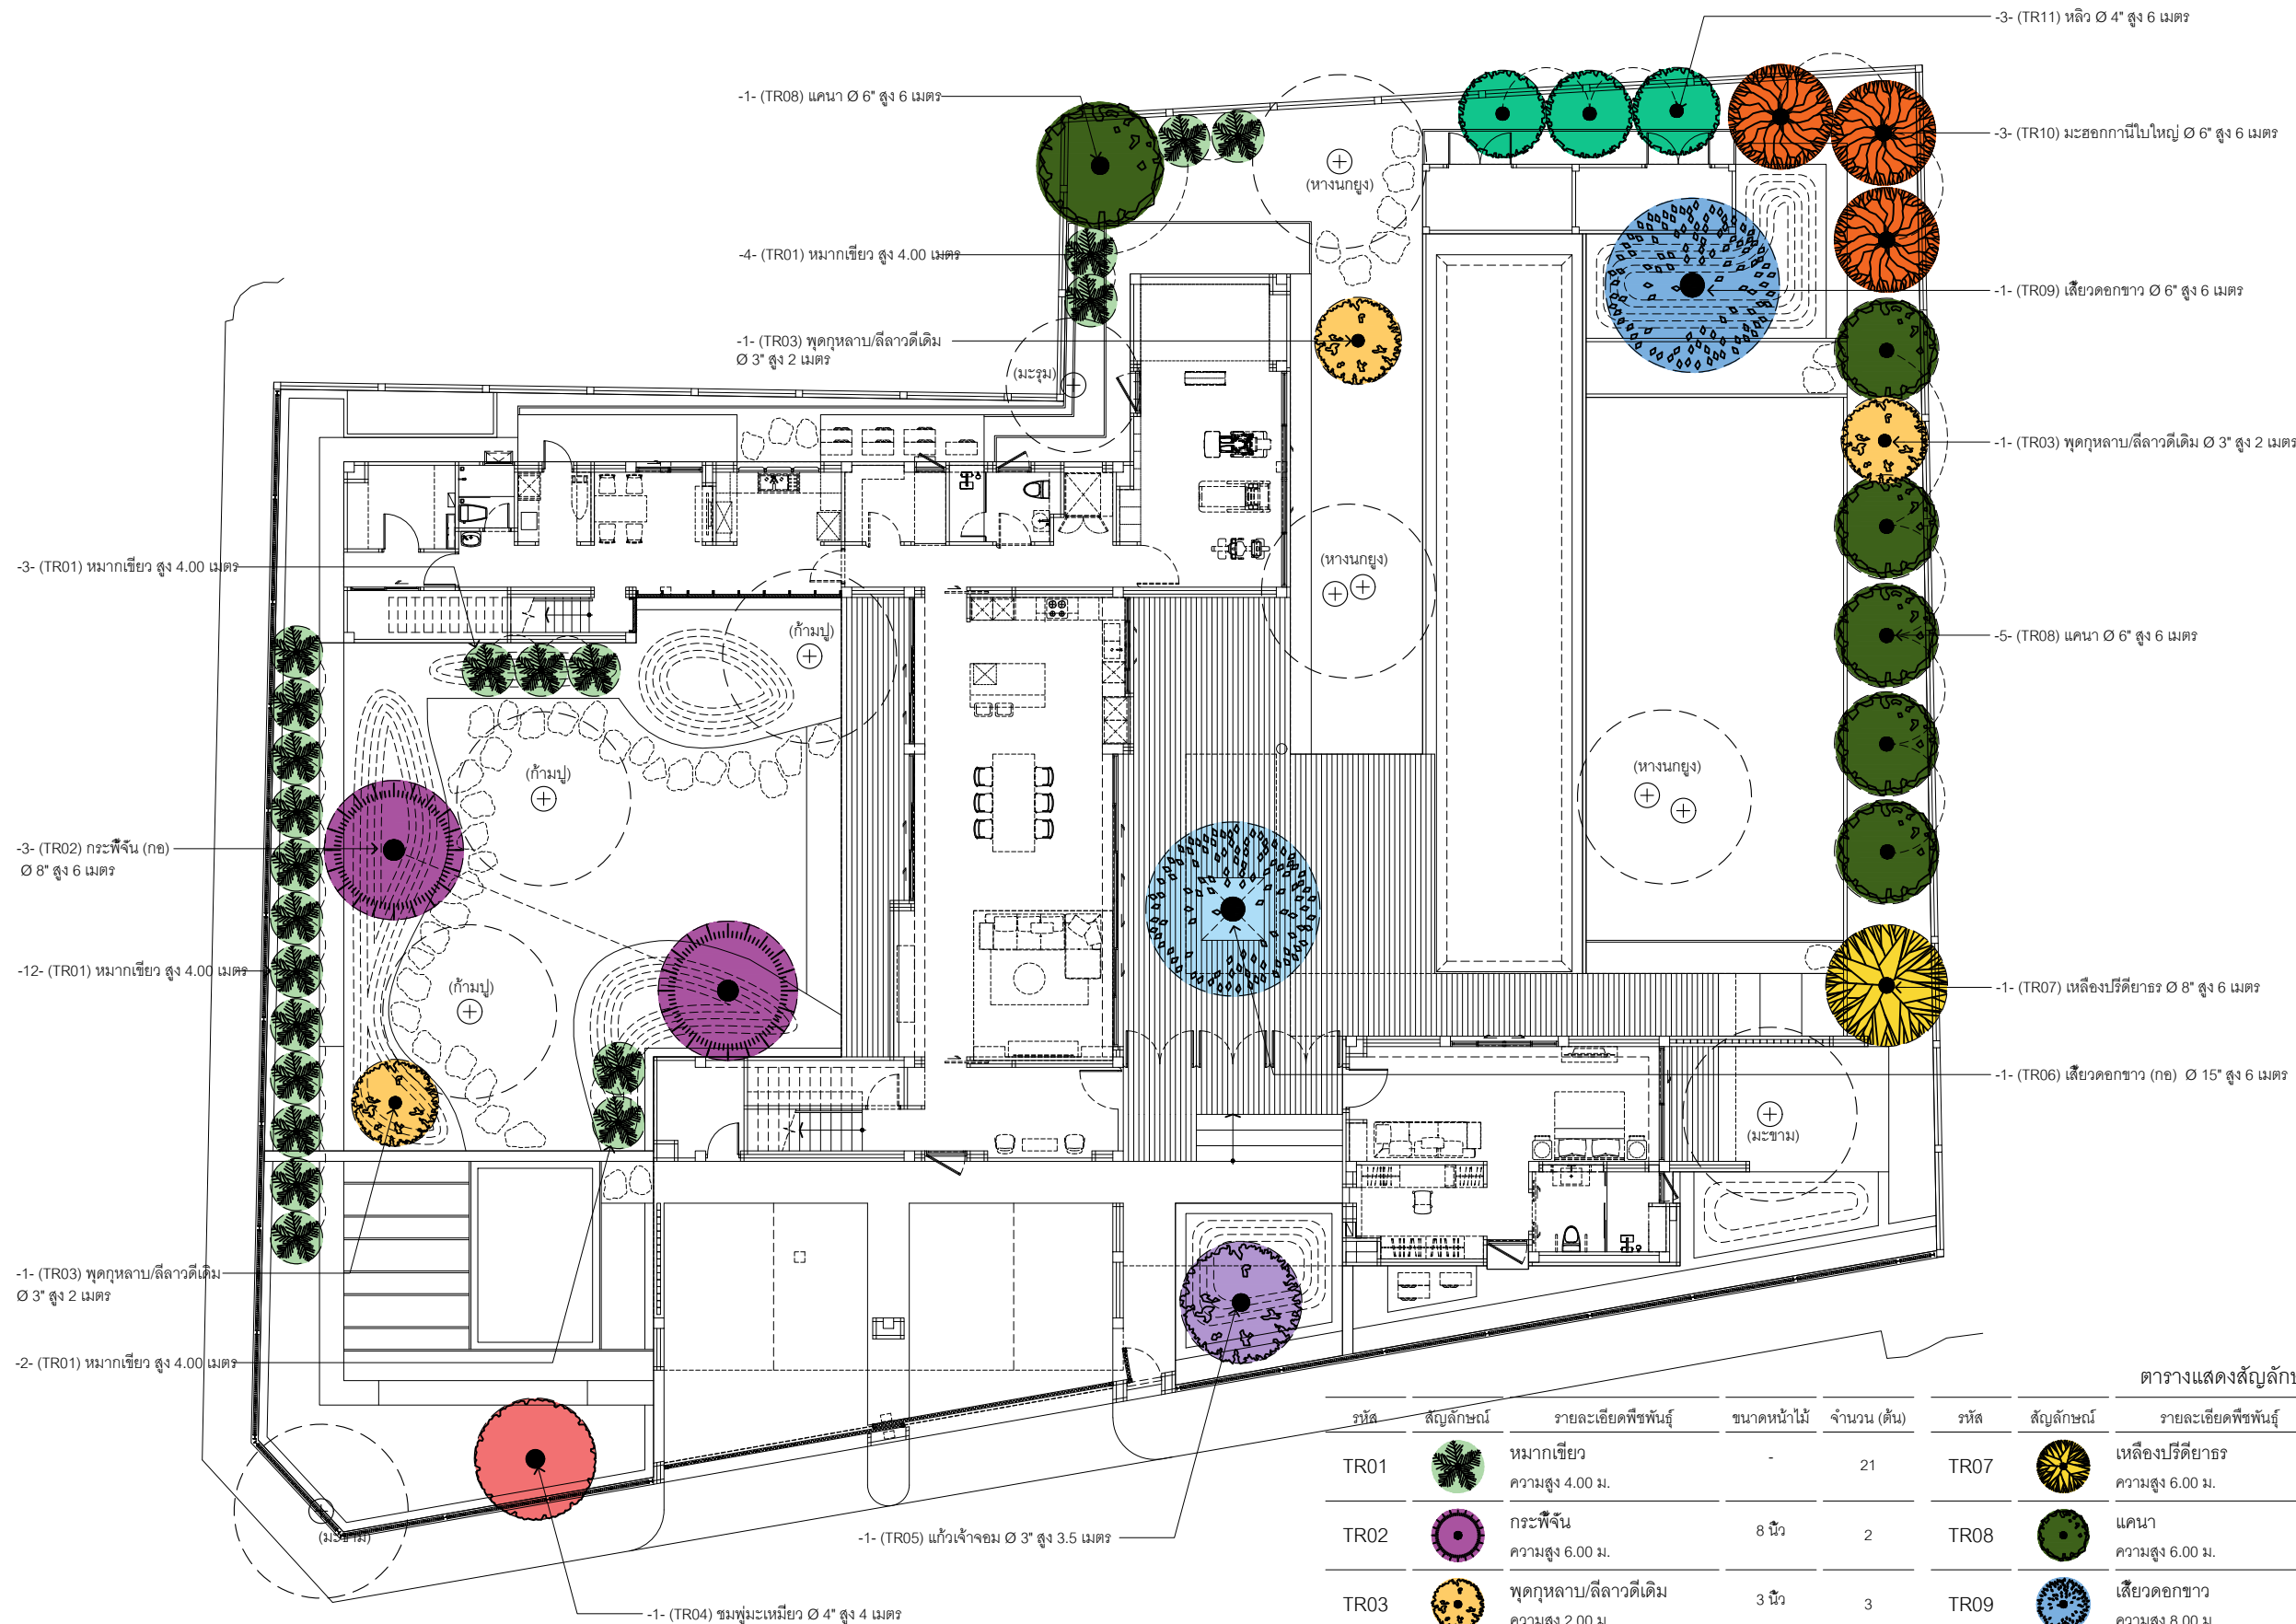

ตารางแสดงสัญลักษณ์และชนิดพรรณไม้ยืนต้น

รหัส	สัญลักษณ์	รายละเอียดพืชพันธุ์	ขนาดหน้าไม้	จำนวน (ต้น)	รหัส	สัญลักษณ์	รายละเอียดพืชพันธุ์	ขนาดหน้าไม้	จำนวน (ต้น)
TR01		หมากเขียว ความสูง 4.00 ม.	-	21	TR07		เหลืองปริตยาร ความสูง 6.00 ม.	8 นิ้ว	1
TR02		กระพี้จั่น ความสูง 6.00 ม.	8 นิ้ว	2	TR08		แคนา ความสูง 6.00 ม.	6 นิ้ว	6
TR03		พุดกุหลาบ/สีลาวตีเดิม ความสูง 2.00 ม.	3 นิ้ว	3	TR09		เสี้ยวดอกขาว ความสูง 8.00 ม.	12 นิ้ว	1
TR04		ชมพูะเหมียว ความสูง 4.00 ม.	4 นิ้ว	1	TR10		มะฮอกกานีใบใหญ่ ความสูง 6.00 ม.	6 นิ้ว	3
TR05		แก้วเจ้าจอม ความสูง 2.00 ม.	3 นิ้ว	1	TR11		หลิว ความสูง 6.00 ม.	4 นิ้ว	3
TR06		เสี้ยวดอกขาว (กอ) ความสูง 6.00 ม.	15 นิ้ว	1					

ผังต้นไม้ใหญ่

LAYOUT

SCALE 1:200