

บ้านพักอาศัยสูง 2 ชั้น คุณ สุภิญญา พงษ์สังข์

เจ้าของโครงการ : คุณ สุภิญญา พงษ์สังข์

ที่ตั้งโครงการ : ซอยสวนผัก 32 ถนนปลายบาง ตำบลมหาสวัสดิ์ เขตบางกรวย จังหวัดนนทบุรี

DRAWING SET		ISSUED OF PACKAGE
<input type="checkbox"/> LP แบบวางผังโครงการ LANDSCAPE PLANNING	<input type="checkbox"/> ST แบบวิศวกรรมโครงสร้าง LANDSCAPE STRUCTURE ENGINEER	<input checked="" type="checkbox"/> แบบเพื่อการประสานงาน CO-ORDINATION / INFORMATION
<input type="checkbox"/> LA แบบภูมิสถาปัตยกรรม LANDSCAPE HARDSCAPE	<input type="checkbox"/> SN แบบวิศวกรรมระบบสุขาภิบาล LANDSCAPE SANITARY ENGINEER	<input type="checkbox"/> แบบประกวดราคา BIDDING DOCUMENT
<input checked="" type="checkbox"/> LS แบบภูมิสถาปัตยกรรม - ต้นไม้ LANDSCAPE SOFTSCAPE	<input type="checkbox"/> EE แบบวิศวกรรมไฟฟ้าและสื่อสาร LANDSCAPE ELECTRICAL ENGINEER	<input type="checkbox"/> แบบก่อสร้าง CONSTRUCTION DOCUMENT
<input type="checkbox"/> LL แบบภูมิสถาปัตยกรรม - ไฟฟ้าส่องสว่าง LANDSCAPE LIGHTING	<input type="checkbox"/> IR แบบระบบรดน้ำต้นไม้ LANDSCAPE IRRIGATION	<input type="checkbox"/> แบบเพื่อประกอบรายงานวิเคราะห์ผลกระทบต่อสิ่งแวดล้อม ENVIRONMENTAL IMPACT ASSESSMENT

LANDSCAPE ARCHITECTURAL DRAWINGS - SOLFSCAPE

ISSUED DATE :
25.09.2023

Another :L

LANDSCAPE DESIGN DOCUMENT DRAWINGS

LANDSCAPE ARCHITECTURE
HARDSCAPE DRAWINGS

LIST OF DRAWINGS

MATERIAL SCHEDULE

Table with columns: DRAWING NO., TITLE, SCALE, DRAWING NO., TITLE, SCALE, CODE, MATERIAL, CODE, MATERIAL. Includes drawing details like COVER, GENERAL INFORMATION, LAYOUT, and TREE PLAN.

Another :L

Warehouse 26 SOHO SPACE
100/88 Soi Sukhumvit 26
Klongton Klongtoey Bangkok 10110
w : www.anotherl.com
e : office@anotherl.com

OWNER
คุณสุวิญญา พงษ์สังข์

PROJECT NAME

บ้านคุณสุวิญญา พงษ์สังข์

GENERAL NOTE

- 1. This drawing is the property of SIXSEVEN.S and not to be used or reproduced without specific permission.
2. Use written dimension only
ให้ใช้คำศัพท์ที่กำหนดไว้เท่านั้น ห้ามวัดจากแบบ

LANDSCAPE ARCHITECT SIGNED

ทพอล อรุณสุรพลเมธี ภภส. 445
พรรณราย เหม็ชฌพรรณราย

ARCHITECT SIGNED

ISSUE

Table with columns: REV, DESCRIPTION, BY, DATE. Row 0: FOR COORDINATION ANLA 25/09/2023

DRAWING TITLE

DRAWING LIST

DRAWING NO.

LS-001

AREA CODE REVISION

A-B 0

PRINTED DATE

25 SEPTEMBER 2023

SCALE

A3_1:600

DRAWING BY CHECK BY

KS TA

Notes table with 2 columns: Note text, Material/Code. Includes notes on drawing preparation, material specifications like SAND, PVC, GEOTEXTILE, and CELL DRAIN.

No./Item	Code	Description	Size			Spacing (m.)	Area(m ²)	QTY. (Units)	Suggest Unit	Unit Cost (THB.)	Labour (THB.)	Sum (THB.)	Remark
			Height (m.)	Trunk (Inch)	Crown (m.)								
A-TREE													
1	TR01	พยูง	6.00	4	3.00	-	-	19	ต้น				
2	TR02	หลิวลู่ลม (เล็ก)	6.00	3	2.00	-	-	15	ต้น				
3	TR03	กระดังงาฟ้า	5.00	4	3.00	-	-	8	ต้น				
4	TR04	หลิวลู่ลม (กลาง)	5.00	6	3.00	-	-	2	ต้น				
5	TR05	กระพี้ขึ้น	6.00	6	3.00	-	-	12	ต้น				
6	TR06	จิกน้ำ	8.00	10	5.00	-	-	1	ต้น				
7	TR07	ต้นเป็ดน้ำ	6.00	6	4.00	-	-	1	ต้น				
8	TR08	หลิวลู่ลม (ใหญ่)	8.00	10	5.00	-	-	1	ต้น				
9	TR09	หางนกยูงฝรั่ง	8.00	10	5.00	-	-	1	ต้น				
10	TR10	แคนา	6.00	6	3.50	-	-	2	ต้น				
11	TR11	หมากเฒ่า	8.00	10	6.00	-	-	1	ต้น				
12	TR12	ป๊อ	8.00	10	4.00	-	-	1	ต้น				
Total Tree												THB	

No./Item	Code	Description	Size			Spacing (m.)	Area(m ²)	QTY. (Units)	Suggest Unit	Unit Cost (THB.)	Labour (THB.)	Sum (THB.)	Remark
			Height (m.)	Trunk (Inch)	Crown (m.)								
C-PLANT MEDIA													
1		ดินผสม	-	-	-	-		m ³		-			ปริมาณโดยผู้รับเหมา
2		ทรายหยาบ	-	-	-	-		m ³		-			ปริมาณโดยผู้รับเหมา
3		ปุ๋ยบำรุงดิน	-	-	-	-		kg		-			ปริมาณโดยผู้รับเหมา
Total Plant Media													
D-STAKING													
1		ค้ำยันเหล็ก	-	-	-	-		0	ชุด				
2		ค้ำยันไม้	-	-	-	-		64	ชุด				
Total Staking												THB	
E-OTHERS													
1													
2													
3													
Total Others												THB	
Total Planting Material(A+B)												THB	
Total Others(C+D+E)												THB	
Sub Total (A+B+C+D+E)												THB	
Overhead x%												THB	
VAT 7%												THB	
Total for Softscape												THB	

- This drawing is the property of SIXSEVEN.S and not to be used or reproduced without specific permission.
 - Use written dimension only
- ให้ใช้ค่าตัวเลขที่กำหนดไว้เท่านั้น ห้ามวัดจากแบบ

REV	DESCRIPTION	BY	DATE
0	FOR COORDINATION ANLA		25/09/2023

Another :L

Warehouse 26 SOHO SPACE
100/88 Soi Sukhumvit 26
Klongton Klongtoey Bangkok 10110
w : www.anotherl.com
e : office@anotherl.com

OWNER
คุณสุวิทย์ญา พงษ์สังข์


PROJECT NAME

บ้านคุณสุวิทย์ญา พงษ์สังข์

GENERAL NOTE

- This drawing is the property of SIXSEVEN.S and not to be used or reproduced without specific permission.
 - Use written dimension only
- ให้ใช้ค่าตัวเลขที่กำหนดไว้เท่านั้น ห้ามวัดจากแบบ

CODE : TR01



THAI NAME :
พยูง


SCIENTIFIC NAME :
Dalbergia cochinchinensis

OVERALL HEIGHT (M.) : 6.00
CROWN DIA. (M.) : 3.00
TRUNK DIA. (INCH) : 4"
STAKING : ค้ำยันไม้

REFERENCE IMAGE

REMARK :

CODE : TR02

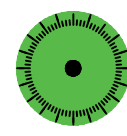

THAI NAME :
หลิวลู่ลม (เล็ก)

SCIENTIFIC NAME :
Salix babylonica

OVERALL HEIGHT (M.) : 6.00
CROWN DIA. (M.) : 2.00
TRUNK DIA. (INCH) : 3"
STAKING : ค้ำยันไม้

REFERENCE IMAGE

REMARK :

CODE : TR03



THAI NAME :
กระดังนางฟ้า


SCIENTIFIC NAME :
Dalbergia cochinchinensis

OVERALL HEIGHT (M.) : 5.00
CROWN DIA. (M.) : 3.00
TRUNK DIA. (INCH) : 4"
STAKING : ค้ำยันไม้

REFERENCE IMAGE

REMARK :

CODE : TR04

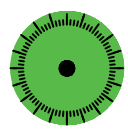

THAI NAME :
หลิวลู่ลม (กลาง)


SCIENTIFIC NAME :
Salix babylonica

OVERALL HEIGHT (M.) : 5.00
CROWN DIA. (M.) : 3.00
TRUNK DIA. (INCH) : 6"
STAKING : ค้ำยันไม้

REFERENCE IMAGE

REMARK :

CODE : TR05



THAI NAME :
กระพี้จั่น


SCIENTIFIC NAME :
Millettia brandisiana Kurz.

OVERALL HEIGHT (M.) : 6.00
CROWN DIA. (M.) : 3.00
TRUNK DIA. (INCH) : 6"
STAKING : ค้ำยันไม้

REFERENCE IMAGE

REMARK :

CODE : TR06

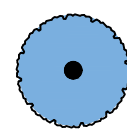

THAI NAME :
จิกน้ำ


SCIENTIFIC NAME :
Barringtonia acutangula

OVERALL HEIGHT (M.) : 8.00
CROWN DIA. (M.) : 5.00
TRUNK DIA. (INCH) : 10"
STAKING : ค้ำยันไม้

REFERENCE IMAGE

REMARK :

CODE : TR07



THAI NAME :
ตีนเป็ดน้ำ


SCIENTIFIC NAME :
Cerbera odollam

OVERALL HEIGHT (M.) : 6.00
CROWN DIA. (M.) : 4.00
TRUNK DIA. (INCH) : 6"
STAKING : ค้ำยันไม้

REFERENCE IMAGE

REMARK :

CODE : TR08

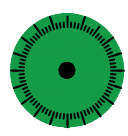

THAI NAME :
หลิวลู่ลม (ใหญ่)


SCIENTIFIC NAME :
Salix babylonica

OVERALL HEIGHT (M.) : 8.00
CROWN DIA. (M.) : 5.00
TRUNK DIA. (INCH) : 10"
STAKING : ค้ำยันไม้

REFERENCE IMAGE

REMARK :

CODE : TR09



THAI NAME :
หางนกยูงฝรั่ง


SCIENTIFIC NAME :
Delonix regia

OVERALL HEIGHT (M.) : 8.00
CROWN DIA. (M.) : 5.00
TRUNK DIA. (INCH) : 10"
STAKING : ค้ำยันไม้

REFERENCE IMAGE

REMARK :

CODE : TR10

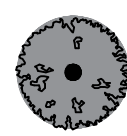

THAI NAME :
แคนนา


SCIENTIFIC NAME :
Dolichandrone serrulata

OVERALL HEIGHT (M.) : 6.00
CROWN DIA. (M.) : 3.50
TRUNK DIA. (INCH) : 6"
STAKING : ค้ำยันไม้

REFERENCE IMAGE

REMARK :

CODE : TR11

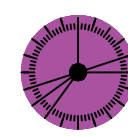

THAI NAME :
หมากเฒ่า

SCIENTIFIC NAME :
Antidesma punctulatum Miq.

OVERALL HEIGHT (M.) : 8.00
CROWN DIA. (M.) : 6.00
TRUNK DIA. (INCH) : 10"
STAKING : ค้ำยันไม้

REFERENCE IMAGE

REMARK :

CODE : TR08



THAI NAME :
ป๊อ

SCIENTIFIC NAME :
Millingtonia hortensis

OVERALL HEIGHT (M.) : 8.00
CROWN DIA. (M.) : 4.00
TRUNK DIA. (INCH) : 10"
STAKING : ค้ำยันไม้

REFERENCE IMAGE

REMARK :

LANDSCAPE ARCHITECT SIGNED

ทพอล อรุณสุรพลเนธี ภกศ. 445
พรรณราย เหม็ชพรพรรณราย

ARCHITECT SIGNED

ISSUE

REV	DESCRIPTION	BY	DATE
0	FOR COORDINATION ANLA		25/09/2023

DRAWING TITLE

TREE SCHEDULE

DRAWING NO.

LS-021

AREA CODE REVISION

A-B 0

PRINTED DATE

25 SEPTEMBER 2023

SCALE

A3_1:600

DRAWING BY CHECK BY

KS TA

Another :L

Warehouse 26 SOHO SPACE
100/88 Soi Sukhumvit 26
Klongton Klongtoey Bangkok 10110
w : www.anotherl.com
e : office@anotherl.com


OWNER
คุณสุวิญญา พงษ์สังข์

PROJECT NAME

บ้านคุณสุวิญญา พงษ์สังข์

GENERAL NOTE

- This drawing is the property of SIXSEVEN.S and not to be used or reproduced without specific permission.
 - Use written dimension only
- ให้ใช้คำศัพท์ที่กำหนดไว้เท่านั้น ห้ามมิลอกแบบ

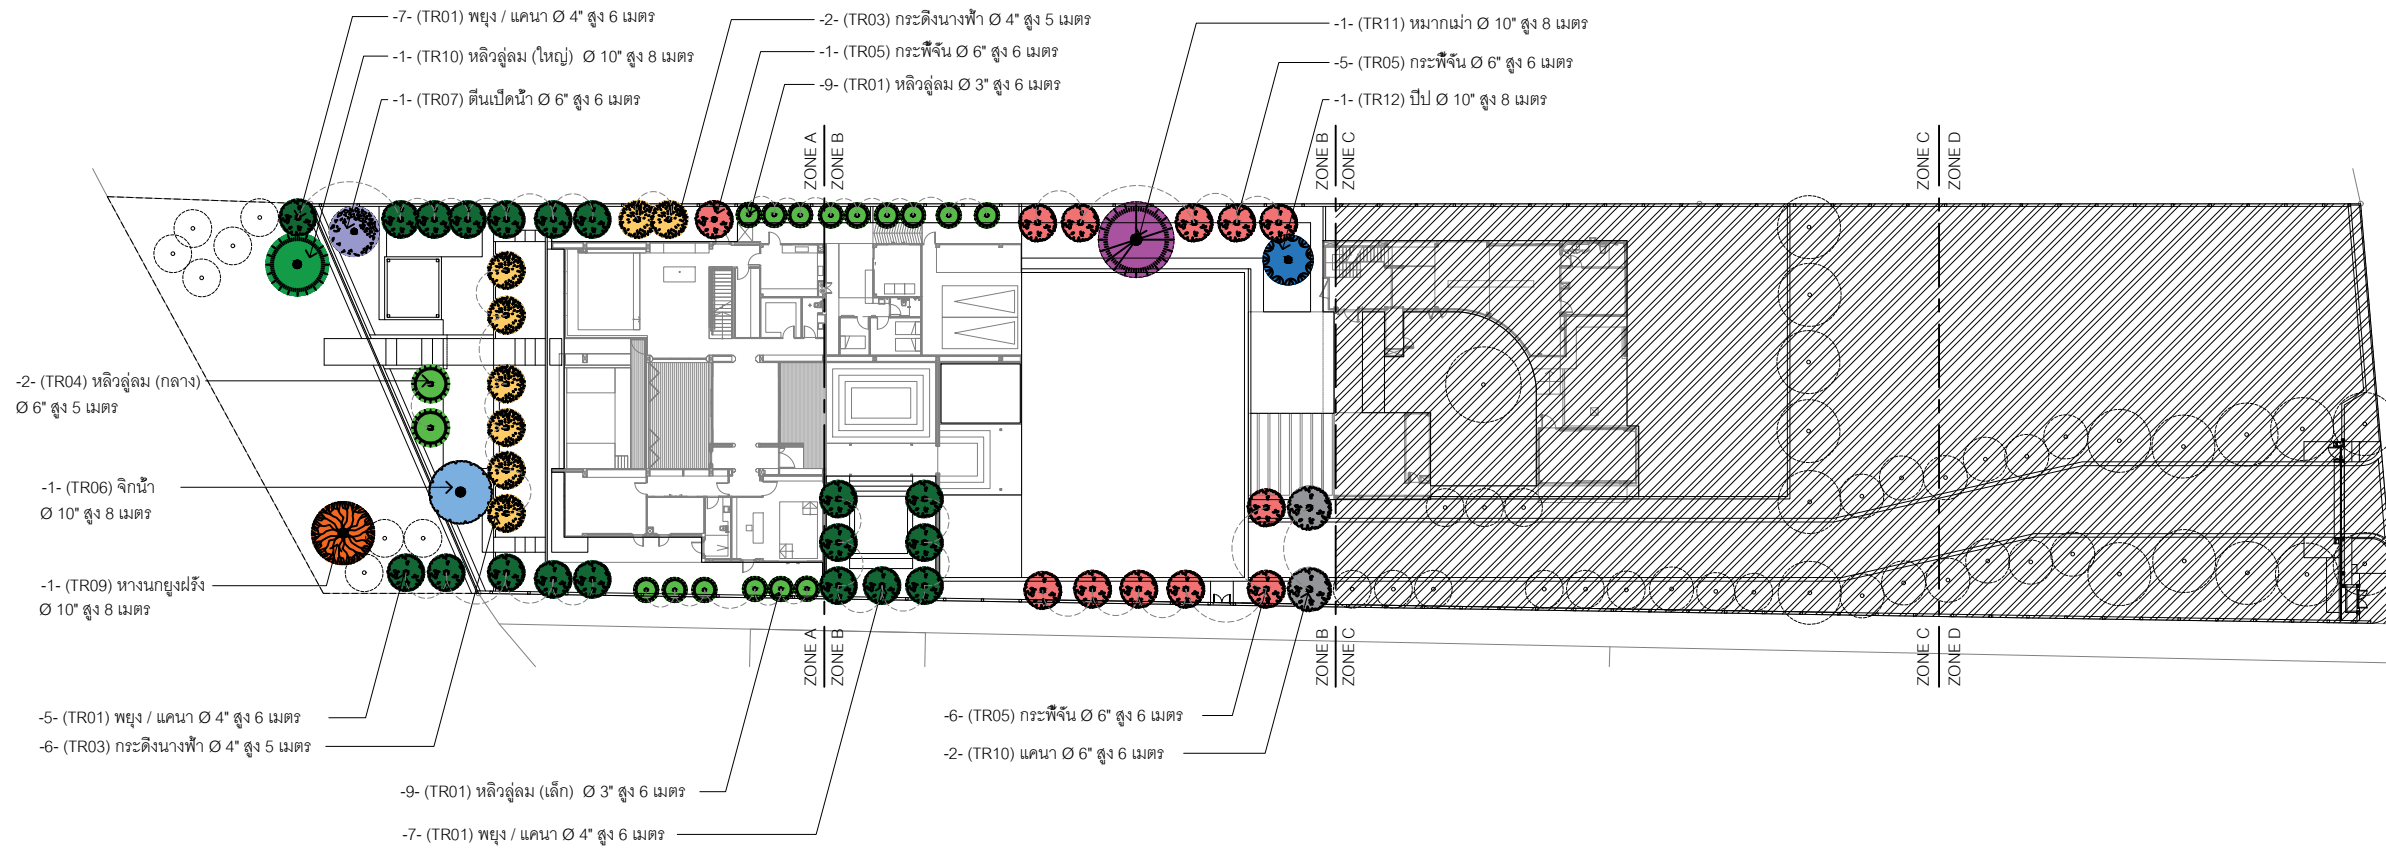

ตารางแสดงสัญลักษณ์และชนิดพรรณไม้ยืนต้น

รหัส	สัญลักษณ์	รายละเอียดพืชพันธุ์	ขนาดหน้าไม้	จำนวน (ต้น)	รหัส	สัญลักษณ์	รายละเอียดพืชพันธุ์	ขนาดหน้าไม้	จำนวน (ต้น)	รหัส	สัญลักษณ์	รายละเอียดพืชพันธุ์	ขนาดหน้าไม้	จำนวน (ต้น)
TR01		พยูง/แคนา ความสูง 6.00 ม.	4 นิ้ว	19	TR06		จิกน้ำ ความสูง 8.00 ม.	10 นิ้ว	1	TR11		หมากเฒ่า ความสูง 8.00 ม.	10 นิ้ว	1
TR02		หว้า (เล็ก) ความสูง 6.00 ม.	3 นิ้ว	15	TR07		ตีนเป็ดน้ำ ความสูง 6.00 ม.	6 นิ้ว	1	TR12		ป๊อป ความสูง 8.00 ม.	10 นิ้ว	1
TR03		กระดังงา ความสูง 5.00 ม.	4 นิ้ว	8	TR08		หว้า (ใหญ่) ความสูง 8.00 ม.	10 นิ้ว	1					
TR04		หว้า (กลาง) ความสูง 5.00 ม.	6 นิ้ว	2	TR09		หางนกยูงฝรั่ง ความสูง 8.00 ม.	10 นิ้ว	1					
TR05		กระพี้จั่น ความสูง 6.00 ม.	6 นิ้ว	12	TR10		แคนา ความสูง 6.00 ม.	6 นิ้ว	2					

ผังต้นไม้

LAYOUT

SCALE 1:600



ทิศเหนือ

LANDSCAPE ARCHITECT SIGNED

ทพธ อรุณสุรพลเมธี ภาส. 445
พรรณราย เหมอินพรรณราย

ARCHITECT SIGNED

ISSUE

REV	DESCRIPTION	BY	DATE
0	FOR COORDINATION ANLA	ANLA	25/09/2023

DRAWING TITLE

TREE PLAN

DRAWING NO.

LA-119

AREA CODE REVISION

A-B 0

PRINTED DATE

25 SEPTEMBER 2023


SCALE

A3_1:600

DRAWING BY CHECK BY

KS TA

LANDSCAPE PLANTING
ZONE A : TREE

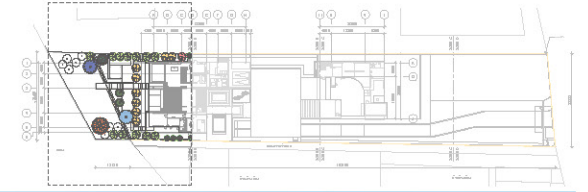

TR01



พยอม/แคเนา 4 นิ้ว สูง 6 ม.



TR02



หลิว 3 นิ้ว สูง 6 ม.



TR03



กระดังนางฟ้า 4 นิ้ว สูง 5 ม.



TR04



หลิว 6 นิ้ว สูง 5 ม.




TR05



กระพี้จั่น 6 นิ้ว สูง 6 ม.



TR06

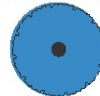

จิกน้ำ 10 นิ้ว สูง 8 ม.



TR07



ต้นเป็ดน้ำ 6 นิ้ว สูง 6 ม.



TR08



หลิว 10 นิ้ว สูง 8 ม.






TR09



หางนกยูงฝรั่ง 10 นิ้ว สูง 8 ม.

LANDSCAPE PLANTING

ZONE B : TREE

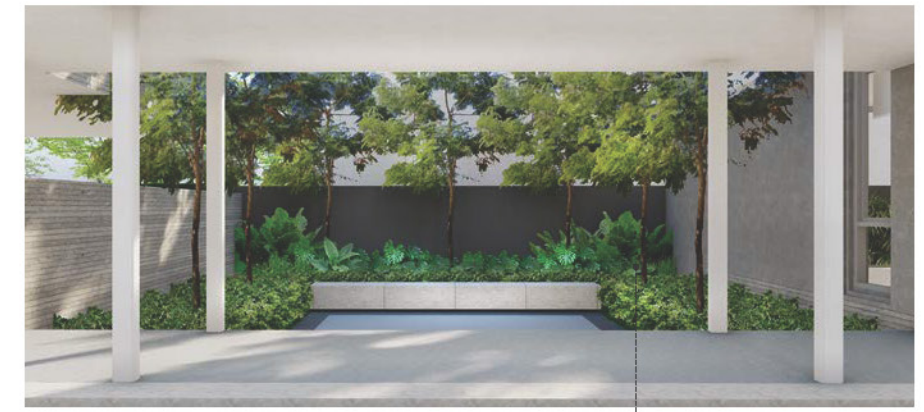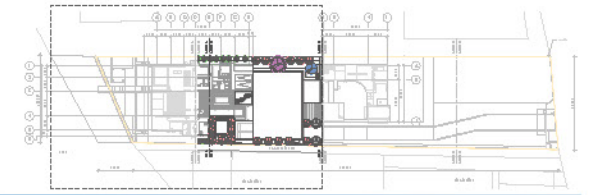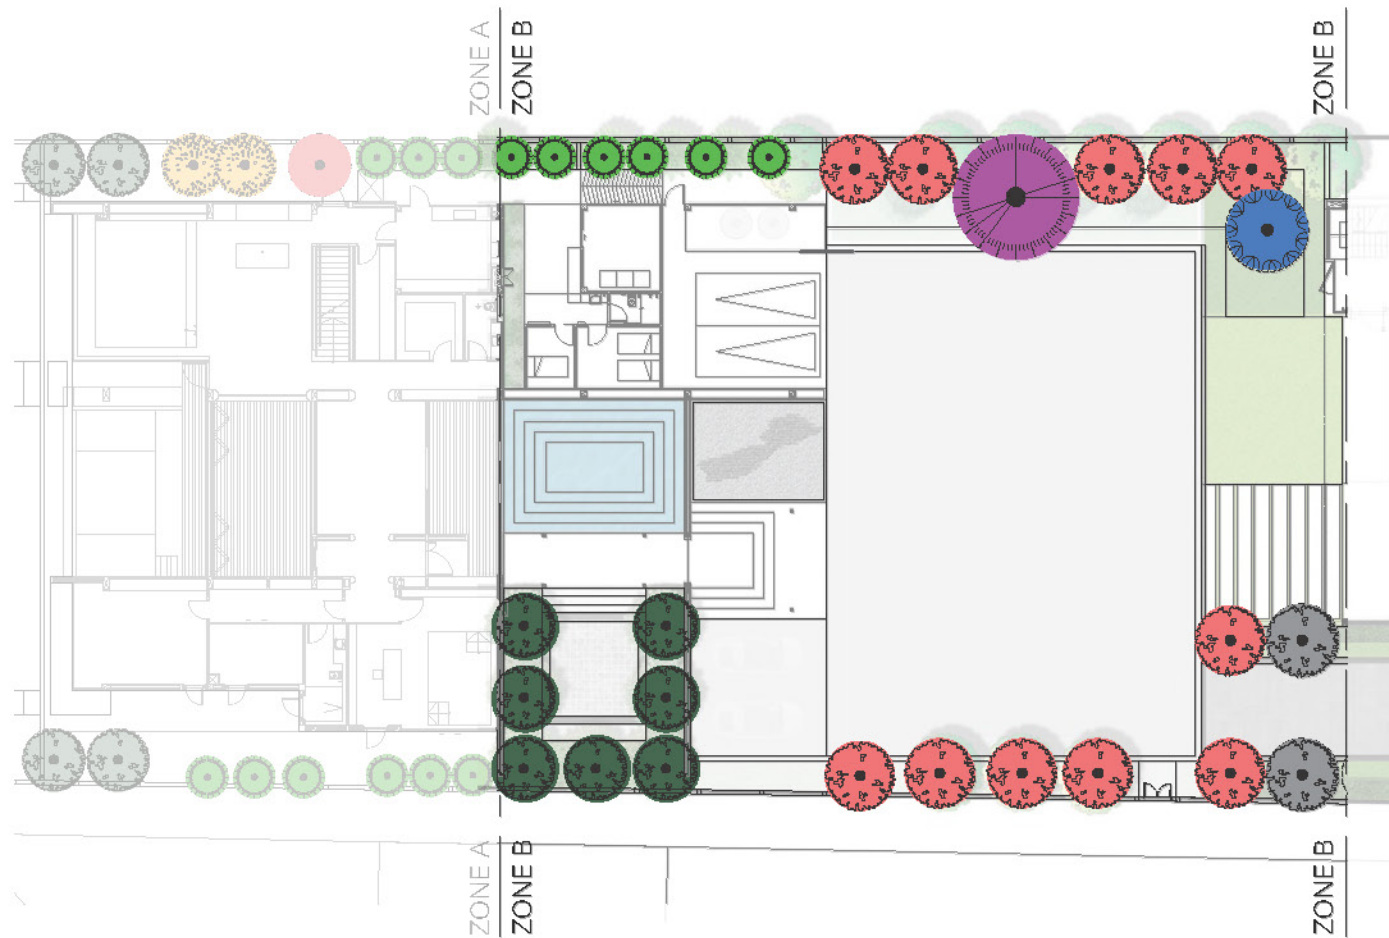

TR01



พยูง 3 นิ้ว สูง 6 ม.



TR05



กระพี้จัน 6 นิ้ว สูง 6 ม.




TR02



หลิว 3 นิ้ว สูง 6 ม.



TR12

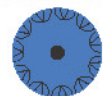

ปีป 10 นิ้ว สูง 8 ม.



TR10



แคนนา 6 นิ้ว สูง 6 ม.



TR11



ALT.1 หมากเฒ่า 10 นิ้ว สูง 8 ม.



ALT.2 เสี้ยวป่าใบเล็ก 10 นิ้ว สูง 8 ม.