

GLOW Bangkok Riverside

เจ้าของโครงการ : GLOW Bangkok Riverside

ที่ตั้งโครงการ : 196 1 ถ. ราชวิถี แขวงวรชิรพยาบาล เขตดุสิต กรุงเทพมหานคร 10300

DRAWING SET		ISSUED OF PACKAGE
<input type="checkbox"/> LP แบบวางผังโครงการ LANDSCAPE PLANNING	<input type="checkbox"/> ST แบบวิศวกรรมโครงสร้าง LANDSCAPE STRUCTURE ENGINEER	<input type="checkbox"/> แบบเพื่อการประสานงาน CO-ORDINATION / INFORMATION
<input type="checkbox"/> LA แบบภูมิสถาปัตยกรรม LANDSCAPE HARDSCAPE	<input type="checkbox"/> SN แบบวิศวกรรมระบบสุขาภิบาล LANDSCAPE SANITARY ENGINEER	<input checked="" type="checkbox"/> แบบประกวดราคา BIDDING DOCUMENT
<input checked="" type="checkbox"/> LS แบบภูมิสถาปัตยกรรม - ต้นไม้ LANDSCAPE SOFTSCAPE	<input type="checkbox"/> EE แบบวิศวกรรมไฟฟ้าและสื่อสาร LANDSCAPE ELECTRICAL ENGINEER	<input checked="" type="checkbox"/> แบบก่อสร้าง CONSTRUCTION DOCUMENT
<input type="checkbox"/> LL แบบภูมิสถาปัตยกรรม - ไฟฟ้าส่องสว่าง LANDSCAPE LIGHTING	<input type="checkbox"/> IR แบบระบบรดน้ำต้นไม้ LANDSCAPE IRRIGATION	<input type="checkbox"/> แบบเพื่อประกอบรายงานวิเคราะห์ผลกระทบต่อสิ่งแวดล้อม ENVIRONMENTAL IMPACT ASSESSMENT

LANDSCAPE ARCHITECTURAL DRAWINGS - SOFTSCAPE

ISSUED DATE :
09.07.2024

Another :L

LANDSCAPE DESIGN DOCUMENT

LANDSCAPE ARCHITECTURE
HARDSCAPE DRAWINGS

LIST OF DRAWINGS

DRAWING NO.	TITLE	SCALE	REMARK
LS-000	COVER		
	L-0 GENERAL INFORMATION		
LS-001	LIST OF DRAWING	1:100	
LS-011	BILL OF QUANTITY 1	1:100	
LS-012	BILL OF QUANTITY 2	1:100	
LS-021	TREE SCHEDULE 1	1:100	
LS-031	SHRUB SCHEDULE 1	1:100	
LS-032	SHRUB SCHEDULE 2	1:100	
LS-033	SHRUB SCHEDULE 3	1:100	
LS-034	SOFTSCAPE DETAILS 1	1:25	
LS-035	SOFTSCAPE DETAILS 2	1:25	
	L-1 PLANTING PLAN -TREE (GROUND FL.)		
LS-101	PLANTER PLAN	1:300	
LS-102	PLANT POT PLAN	1:300	
LS-103	PLANTER AND PLANT POT SECTION DESTAIL	1:10	
LS-111	TREE PLAN	1:300	
	L-1 PLANTING PLAN -SHRUB (GROUND FL.)		
LS-201	SHRUB KEY PLAN	1:300	
LS-202	SHRUB SYMBOL	1:100	
LS-211	SHRUB PLAN - A	1:100	
LS-212	SHRUB PLAN - B	1:100	
LS-213	SHRUB PLAN - C	1:100	
LS-214	SHRUB PLAN - D	1:100	
LS-215	SHRUB PLAN - E	1:125	

Another :L

Warehouse 26 SOHO SPACE
100/88 Soi Sukhumvit 26
Klongton Klongtoey Bangkok 10110
w : www.anotherl.com
e : office@anotherl.com

OWNER

PROJECT NAME

GLOW RIVERSIDE HOTEL

GENERAL NOTE

- This drawing is the property of SIXSEVEN.S and not to be used or reproduced without specific permission.
 - Use written dimension only
- ให้ใช้ตัวพิมพ์ที่กำหนดไว้เท่านั้น ห้ามมิลอกแบบ

LANDSCAPE ARCHITECT SIGNED

ทพท อรุณรุ่งอรุณณี ภาส. 445
วิชาชีพ วิศวกรรมสถาปัตย์

ARCHITECT SIGNED

ISSUE

REV	DESCRIPTION	BY	DATE
0	FOR CO	ANLA	09/07/24

DRAWING TITLE

LIST OF DRAWING

DRAWING NO.

LS-001

AREA CODE REVISION

- 0

PRINTED DATE

-

SCALE

A3_1:100

DRAWING BY CHECK BY

WW TA

Another :L

Warehouse 26 SOHO SPACE
100/88 Soi Sukhumvit 26
Klongton Klongtoey Bangkok 10110
w : www.anotherl.com
e : office@anotherl.com

OWNER

PROJECT NAME

GLOW RIVERSIDE HOTEL

GENERAL NOTE

1. This drawing is the property of SIXSEVEN.S and not to be used or reproduced without specific permission.
2. Use written dimension only
ให้ใช้ค่าตัวเลขที่กำหนดไว้เท่านั้น ห้ามวัดจากแบบ

LANDSCAPE ARCHITECT SIGNED

ทศพล อรุณรุ่งเรืองเกียรติ ภาส. 445
วารินญา ศรีบรรเทา

ARCHITECT SIGNED

ISSUE

REV	DESCRIPTION	BY	DATE
0	FOR CO	ANLA	09/07/24

DRAWING TITLE

BILL OF QUANTITY 1

DRAWING NO.

LS-011

AREA CODE REVISION

- 0

PRINTED DATE

SCALE

A3_1:100

DRAWING BY CHECK BY

WW TA

SOFTSCAPE BLANK BOQ
Issue Date : 09 JULY 2024

GLOW Bangkok Riverside
Issue for : Revision 01

Another :L

office@anotherl.com

No./Item	Code	Description	Size			Spacing (m.)	Area(m ²)	QTY. (Units)	Suggest Unit	Unit Cost (THB.)	Labour (THB.)	Sum (THB.)	Remark
			Height (m.)	Trunk (Inch)	Crown (m.)								
A-TREE													
1	TR01	เห็ดขาวโพนเล็ก/กระพี้จีน	7.00	7-10	3.5	-	-	9	ต้น				
2	TR02-A	พุดกลาง(ปลูกในกระถาง)	2.50	3	2.50	-	-	1	ต้น				
3	TR02-B	พุดกลาง(ปลูกในกระถาง)	2.50	3	2.50	-	-	6	ต้น				
												Total Tree	THB

SOFTSCAPE BLANK BOQ
Issue Date : 09 JULY 2024

GLOW Bangkok Riverside
Issue for : Revision 01

Another :L

office@anotherl.com

No./Item	Code	Description	Size			Spacing (m.)	Area(m ²)	QTY. (Units)	Suggest Unit	Unit Cost (THB.)	Labour (THB.)	Sum (THB.)	Remark
			Height (m.)	Trunk (Inch)	Crown (m.)								
B-SHRUB & TALL SHRUB													
1	SG01	มะเขือบ้าดอกม่วง	0.10	-	0.15	27ต้น/กระถาง	6 กระถาง	162	กระถาง 6"				
2	SB01	มะเขือบ้าดอกม่วง	0.10	-	0.15	@0.15	9.91	358	กระถาง 6"				
3	SB02	เฟิร์นใบมะขาม	0.30	-	0.35	@0.25	5.44	74	กระถาง 8"				
4	SB03	เฟิร์นขาว	0.40	-	0.30	@0.25	11.36	182	กระถาง 8"				
5	SB04	สนฝรั่งหนามแดง	0.40	-	0.40	@0.30	6.63	68	กระถาง 10"				
6	SB05	ฟีโลเดนดรอนใบมะละกอ	0.50-0.60	-	0.60	@0.50	1.98	4	กระถาง 15"				
7	SB06	มอนสเตอราใบเส้น	0.50	-	0.60	@0.50	3.81	10	กระถาง 12"				
8	SB07	หนวดปลาหมึกแคระ	0.50	-	0.40	4 ต้น/กระถาง	16กระถาง	64	ถถ 8"				
9	SB08	ตีนตุ๊กแก	0.50	-	0.40	@0.30	3.41	38	ถถ 8"				
10	SB09	พุดซ้อน	0.40	-	0.40	@0.35	14.79	67	ถถ 8"				
11	SB10	สนใบพาย	0.80	-	0.40	@0.35	26.77	129	กระถาง 15"				
12	SB11	สีกวายุ	0.25	-	-	12ต้น/กระถาง	30 กระถาง	360	กระถาง 6"				
13	SH01	จิ้งจิน	1.80	-	0.40	3ต้น/กระถาง	12 กระถาง	36	กระถาง 12"				
14	SH02	สนใบพาย	2.00	-	0.50	3ต้น/กระถาง	26 กระถาง	78	กระถาง 12"				
15	SH03	โพรงหนาม	2.00	-	0.50	3ต้น/กระถาง	7 กระถาง	21	กระถาง 12"				
16	TS01	บอนกระดาษเขี้ยว	1.00-1.20 ม.	-	-	-	-	12	กระถาง 15"				
17	TS02	ปาล์มพัดจีน	1.00 ม.	-	-	-	-	22	กระถาง 12"				
18	TS03	ดอนย่าดอกขาว	0.60	-	-	-	-	7	กระถาง 11"				
19	TS04	นางพญาสีเงิน	0.60	-	-	-	-	17	กระถาง 11"				
20	TS05	หน้าวัวเจ้าตัว	0.60	-	-	-	-	2	กระถาง 11"				
21	TS06	เศรษฐีรวยทรัพย์	0.60	-	-	-	-	2	กระถาง 11"				
22	TS07	หนวดทะเล	1.00-1.50 ม.	-	-	-	-	4	กระถาง 11"				
												Total Shrub and Groundcover	THB

No./Item	Code	Description	Size			Spacing (m.)	Area(m ²)	QTY. (Units)	Suggest Unit	Unit Cost (THB.)	Labour (THB.)	Sum (THB.)	Remark
			Height (m.)	Trunk (Inch)	Crown (m.)								
C-PLANT MEDIA													
1	ดินผสม		-	-	-	-	-	m ³		-			ปริมาณโดยผู้รับเหมา
2	ทรายถม		-	-	-	-	116.62	m ³		-			ปริมาณโดยผู้รับเหมา
3	ปุ๋ยบำรุงดิน		-	-	-	-	-	kg		-			ปริมาณโดยผู้รับเหมา
Total Plant Media													
D-STAKING													
1	ค้ำยันไม้		-	-	-	-	-	16	ชุด				
Total Staking												THB	
E-OTHERS													
1	PLANT POT TYPEA	กระถางปลูกทรงแคบสูง +จากรอง ขนาด Ø 80 ซม. สูง 100 ซม.					7	Unit					
2	PLANT POT TYPE B	B1. กระถางปลูกทรงแคบสูง +จากรอง ขนาด Ø 50 ซม. สูง 50 ซม.					B1. = 4	Unit					
		B2. กระถางปลูกทรงแคบสูง +จากรอง ขนาด Ø 40 ซม. สูง 60 ซม.					B2. = 4	Unit					
		B3. กระถางปลูกทรงแคบสูง +จากรอง ขนาด Ø 30 ซม. สูง 40 ซม.					B3. = 4	Unit					
3	PLANT POT TYPE C (screening shrub)	กระถางปลูกทรงรางหมู +จากรอง ขนาดกระถาง 40x100x40 ซม.					37	Unit					
4	PLANT POT TYPE D (general shrub)	กระถางปลูกทรงรางหมู +จากรอง ขนาดกระถาง 40x100x40 ซม.					78	Unit					
5	PLANT POT TYPE E (สำหรับไม้กระถางใบ)	E1. ทรงรางหมู ขนาดกระถาง 30x100x30 ซม.					16	Unit					
		E2. ทรงจัตุรัส ขนาดกระถาง 30x30x30 ซม.					16	Unit					
6	CELL DRAIN	CELL DRAIN ทนไฟ 30 มม.					54.88	m ³					
7	GEO TEXTILE	GEO-TEXTILE No.G-100 สีดำ					54.88	m ³					
8	แผ่นพลาสติกปูกันซึม	แผ่นพลาสติกปูรองกันกระเบื้องปูกันน้ำรั่วซึม					54.88	m ³					
Total Others												THB	
F-GUARANTEEE & MAINTENANCE													
1	งานรับประกัน	รับประกันต้นไม้ทั้งหมด 6 เดือน											
2	งานดูแลรักษา	ดูแลรักษา 6 เดือน และเข้าทำงานเดือนละ 2 ครั้ง											
Total Guarantee & Maintenance												THB	
Total Planting Material(A+B)												THB	
Total Others(C+D+E+F)												THB	
Sub Total (A+B+C+D+E+F)												THB	
Overhead %												THB	
VAT 7%												THB	
Total for Softscape												THB	

OWNER

PROJECT NAME

GLOW RIVERSIDE HOTEL

GENERAL NOTE

- This drawing is the property of SIXSEVEN.S and not to be used or reproduced without specific permission.
 - Use written dimension only
- ให้ใช้ค่าตัวเลขที่กำหนดไว้เท่านั้น ห้ามวัดจากแบบ

LANDSCAPE ARCHITECT SIGNED

เทพพล อรุณรุ่งวัฒนชัย ภาส. 445
วาณิชญา ศิริบรรเทา

ARCHITECT SIGNED

ISSUE

REV	DESCRIPTION	BY	DATE
0	FOR CO	ANLA	09/07/24

DRAWING TITLE

BILL OF QUANTITY 2

DRAWING NO.

LS-012

AREA CODE	REVISION
-	0

PRINTED DATE

SCALE

A3_1:100

DRAWING BY	CHECK BY
WW	TA

Another :L

Warehouse 26 SOHO SPACE
100/88 Soi Sukhumvit 26
Klongton Klongtoey Bangkok 10110
w : www.anotherl.com
e : office@anotherl.com

OWNER
-

PROJECT NAME

GLOW RIVERSIDE HOTEL

GENERAL NOTE

1. This drawing is the property of SIXSEVEN.S and not to be used or reproduced without specific permission.
 2. Use written dimension only
- ให้ใช้ค่าตัวเลขที่กำหนดไว้เท่านั้น ห้ามวัดจากแบบ

LANDSCAPE ARCHITECT SIGNED

ทพทล อรุณรุ่งอรุณเมธี ภกศ. 445
วารินภญา ศรีบรรเทา

ARCHITECT SIGNED

ISSUE

REV	DESCRIPTION	BY	DATE
0	FOR CO	ANLA	09/07/24

DRAWING TITLE

TREE SCHEDULE-01

DRAWING NO.

LS-021

AREA CODE	REVISION
-	0

PRINTED DATE

SCALE


A3_1:100

DRAWING BY	CHECK BY
WW	TA



REFERENCE IMAGE

CODE : TR01

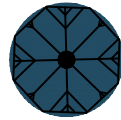

THAI NAME :

เสียวป่าใบเล็ก/กระพี้จีน

SCIENTIFIC NAME :


Bauhinia saccocalyx Pierre.

OVERALL HEIGHT (M.) : 7.00

CROWN DIA. (M.) : 3.50

TRUNK DIA. (INCH) : 7"-10"

STAKING : ค้ำยันไม้

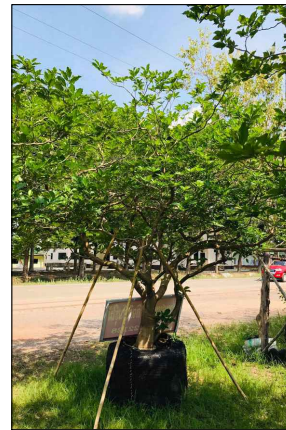

REFERENCE IMAGE

CODE : TR02-A



พุดกุหลาบ(ปลูกในกระถาง)

SCIENTIFIC NAME :


Gardenia augusta (L.) Merr.

OVERALL HEIGHT (M.) : 2.50

CROWN DIA. (M.) : 2.50

TRUNK DIA. (INCH) : 3"

STAKING : ค้ำยันไม้

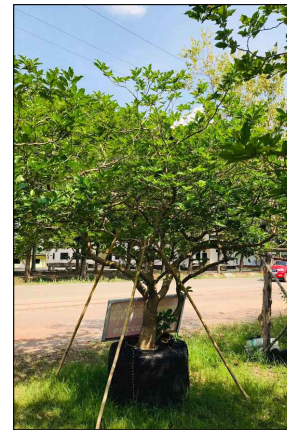

REFERENCE IMAGE

CODE : TR02-B



THAI NAME :

พุดกุหลาบ(ปลูกในกระถาง)

SCIENTIFIC NAME :

Gardenia augusta (L.) Merr.

OVERALL HEIGHT (M.) : 2.50

CROWN DIA. (M.) : 2.50

TRUNK DIA. (INCH) : 3"

STAKING : ค้ำยันไม้

REMARK :

REMARK :

REMARK :

Another :L

Warehouse 26 SOHO SPACE
100/88 Soi Sukhumvit 26
Klongton Klongtoey Bangkok 10110
w : www.anotherl.com
e : office@anotherl.com

OWNER

PROJECT NAME

GLOW RIVERSIDE HOTEL

GENERAL NOTE

- This drawing is the property of SIXSEVEN.S and not to be used or reproduced without specific permission.
 - Use written dimension only
- ให้ใช้ค่าตัวเลขที่กำหนดไว้เท่านั้น ห้ามวัดจากแบบ

LANDSCAPE ARCHITECT SIGNED

ทศพล อรุณสุรพลเนธี ภกศ. 445
วารินญา ศรีบรรเทา

ARCHITECT SIGNED

ISSUE

REV	DESCRIPTION	BY	DATE
0	FOR CO	ANLA	09/07/24

DRAWING TITLE

SHRUB
SCHEDULE-01

DRAWING NO.

LS-031

AREA CODE REVISION

- 0

PRINTED DATE

SCALE


A3_1:100

DRAWING BY CHECK BY

ww TA



CODE : SB01

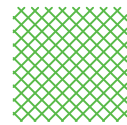

THAI NAME :
บุษบาฮาวาย

SCIENTIFIC NAME :
Podranea ricasoliana (Tanfani) Sprague

OVERALL HEIGHT (M.) : 0.10

CROWN DIA. (M.) : 0.15


SPACING (M.) : 0.15

POT (INCH) : 6"

REMARK :



CODE : SB02

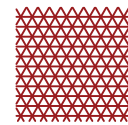

THAI NAME :
เฟิร์นใบมะขาม

SCIENTIFIC NAME :
Costus speciosus (Koen.) Sm.

OVERALL HEIGHT (M.) : 0.40

CROWN DIA. (M.) : 0.35

SPACING (M.) : 0.25

POT (INCH) : 6"

REMARK :



CODE : SB03



THAI NAME :
เฟิร์นฮาวาย

SCIENTIFIC NAME :
Alocasia sanderiana Bull.

OVERALL HEIGHT (M.) : 0.40

CROWN DIA. (M.) : 0.30


SPACING (M.) : 0.25

POT (INCH) : 8"

REMARK :



CODE : SB04

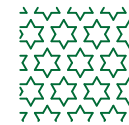

THAI NAME :
เสน่ห์จีนทึบแดง

SCIENTIFIC NAME :
Homalomena rubescens (Roxb.) Kunth

OVERALL HEIGHT (M.) : 0.40

CROWN DIA. (M.) : 0.40


SPACING (M.) : 0.30

POT (INCH) : 11"

REMARK :



CODE : SB05

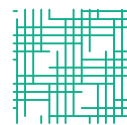

THAI NAME :
ฟีโลเดนดรอนใบมะละกอ

SCIENTIFIC NAME :
Philodendron bipinnatifidum Schott ex Endl.

OVERALL HEIGHT (M.) : 0.60

CROWN DIA. (M.) : 0.60

SPACING (M.) : 0.50

POT (INCH) : 15"

REMARK :



CODE : SB06



THAI NAME :
มอนสเตอร์ว่าใจแฉ้น

SCIENTIFIC NAME :
Monstera deliciosa Liebm.

OVERALL HEIGHT (M.) : 0.50

CROWN DIA. (M.) : 0.60

SPACING (M.) : 0.50

POT (INCH) : 10"

REMARK :



CODE : SB07



THAI NAME :
หนวดปลาหมึกแคระ

SCIENTIFIC NAME :
Schefflera arboricola (Hayata) Merr.

OVERALL HEIGHT (M.) : 0.50

CROWN DIA. (M.) : 0.40

SPACING (M.) : 0.30

POT (INCH) : 8"

REMARK :



CODE : SB08



ชื่ออื่น

SCIENTIFIC NAME :
Leucophyllum frutescens

OVERALL HEIGHT (M.) : 0.50

CROWN DIA. (M.) : 0.40


SPACING (M.) : 0.30

POT (INCH) : 8"

REMARK :



CODE : SB09

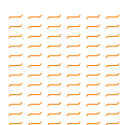

THAI NAME :
ทวดชื่อน

SCIENTIFIC NAME :
Gardenia augusta (L.) Merr.

OVERALL HEIGHT (M.) : 0.40

CROWN DIA. (M.) : 0.40


SPACING (M.) : 0.35

POT (INCH) : 10"

REMARK :



CODE : SB10

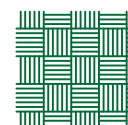

THAI NAME :
สนใบพาย

SCIENTIFIC NAME :
Podocarpus polystachyus

OVERALL HEIGHT (M.) : 0.80

CROWN DIA. (M.) : 0.40

SPACING (M.) : 0.35

POT (INCH) : 15"

REMARK :



CODE : SB11



THAI NAME :
ลิกวนยู

SCIENTIFIC NAME :
Tarimounia elliptica (DC.) H. Rob

OVERALL HEIGHT (M.) : -

CROWN DIA. (M.) : -


SPACING (M.) : 0.15

POT (INCH) : 6"

REMARK :



CODE : SB12

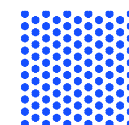

THAI NAME :
บุษบาฮาวาย

SCIENTIFIC NAME :
Podranea ricasoliana (Tanfani) Sprague

OVERALL HEIGHT (M.) : 0.10

CROWN DIA. (M.) : 0.15

SPACING (M.) : 0.15

POT (INCH) : 6"

REMARK :

Another :L

Warehouse 26 SOHO SPACE
100/88 Soi Sukhumvit 26
Klongton Klongtoey Bangkok 10110
w : www.anotherl.com
e : office@anotherl.com


OWNER

PROJECT NAME


GLOW RIVERSIDE HOTEL

GENERAL NOTE

- This drawing is the property of SIXSEVEN.S and not to be used or reproduced without specific permission.
 - Use written dimension only
- ให้ใช้ค่าตัวเลขที่กำหนดไว้เท่านั้น ห้ามวัดจากแบบ

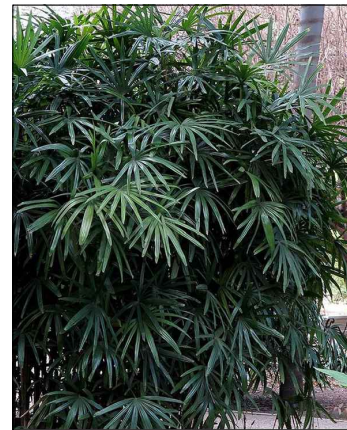

CODE : SH01

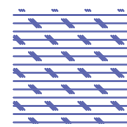

THAI NAME :

จิ้งจิ้น

SCIENTIFIC NAME :

Rhapis excelsa (Thunb.) Henry ex rehder.

OVERALL HEIGHT (M.) : 1.80

CROWN DIA. (M.) : 0.40

SPACING (M.) : 0.40

POT (INCH) : 12"

REFERENCE IMAGE



CODE : SH02



THAI NAME :

สนใบพาย

SCIENTIFIC NAME :

Podocarpus polystachyus

OVERALL HEIGHT (M.) : 2.00

CROWN DIA. (M.) : 0.40


SPACING (M.) : 0.40

POT (INCH) : 10"

REMARK :



CODE : SH03

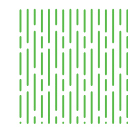

THAI NAME :

ไทรเกาหลี

SCIENTIFIC NAME :

Ficus annulata

OVERALL HEIGHT (M.) : 2.00

CROWN DIA. (M.) : 0.50


SPACING (M.) : 0.35

POT (INCH) : 12"

REFERENCE IMAGE



CODE : TS01

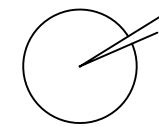

THAI NAME :

บอนกระดาดเขียว

SCIENTIFIC NAME :

Alocasia macrorrhizos (L.) G.Don.

OVERALL HEIGHT (M.) : 1.20

CROWN DIA. (M.) : 0.80


SPACING (M.) : -

POT (INCH) : 15"

REMARK :



CODE : TS02

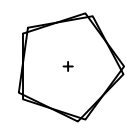

THAI NAME :

ป่าส้มพุดจีน

SCIENTIFIC NAME :

Philodendron sp. 'Ruaysap'

OVERALL HEIGHT (M.) : 1.00

CROWN DIA. (M.) : -


SPACING (M.) : -

POT (INCH) : 12"

REFERENCE IMAGE



CODE : TS03

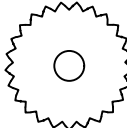

THAI NAME :

ตอญ่าดอกขาว

SCIENTIFIC NAME :

Mussaenda philippica A. Rich. var. Aurora Salit.

OVERALL HEIGHT (M.) : 0.60

CROWN DIA. (M.) : -


SPACING (M.) : -

POT (INCH) : 11"

REMARK :



CODE : TS04

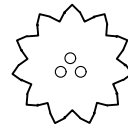

THAI NAME :

นางพญาปีกเหล็ก

SCIENTIFIC NAME :

Ludovia lancifolia Brogn

OVERALL HEIGHT (M.) : 0.60

CROWN DIA. (M.) : -


SPACING (M.) : -

POT (INCH) : 11"

REMARK :



CODE : TS05

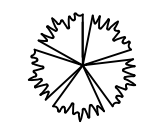

THAI NAME :

หน้าวัวเจ้าสัว

SCIENTIFIC NAME :

Anthurium plowmanii Croat.

OVERALL HEIGHT (M.) : 0.60

CROWN DIA. (M.) : -


SPACING (M.) : -

POT (INCH) : 11"

REMARK :



CODE : TS06

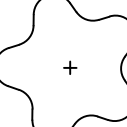

THAI NAME :

เศรษฐีช่วยทรัพย์

SCIENTIFIC NAME :

Philodendron sp. 'Ruaysap'

OVERALL HEIGHT (M.) : 0.60

CROWN DIA. (M.) : 0.50


SPACING (M.) : -

POT (INCH) : 11"

REMARK :



CODE : TS07

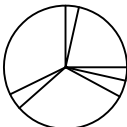

THAI NAME :

หมากเหลือง

SCIENTIFIC NAME :

Dypsis lutescens

OVERALL HEIGHT (M.) : 1.00

CROWN DIA. (M.) : -

SPACING (M.) : -

POT (INCH) : 11"

REMARK :

LANDSCAPE ARCHITECT SIGNED

ทพท อรุณรุ่งอรุณชัย ภกศ. 445

วาเรียนญา ศิริบรรเทา

ARCHITECT SIGNED

ISSUE

REV	DESCRIPTION	BY	DATE
0	FOR CO	ANLA	09/07/24

DRAWING TITLE

SHRUB
SCHEDULE-02

DRAWING NO.

LS-032

AREA CODE REVISION

- 0

PRINTED DATE

SCALE

A3_1:100

DRAWING BY CHECK BY

WW TA

Another :L

Warehouse 26 SOHO SPACE
100/88 Soi Sukhumvit 26
Klongton Klongtoey Bangkok 10110
w : www.anotherl.com
e : office@anotherl.com

OWNER

PROJECT NAME

GLOW RIVERSIDE HOTEL

GENERAL NOTE

1. This drawing is the property of SIXSEVEN.S and not to be used or reproduced without specific permission.
 2. Use written dimension only
- ให้ใช้ค่าตัวเลขที่กำหนดไว้เท่านั้น ห้ามวัดจากแบบ

LANDSCAPE ARCHITECT SIGNED

ทศพล อรุณสุรพลเนธี ภกต. 445
วาเรียนญา ศรีบรรเทา

ARCHITECT SIGNED

ISSUE

REV	DESCRIPTION	BY	DATE
0	FOR CO	ANLA	09/07/24

DRAWING TITLE

SHRUB
SCHEDULE-03

DRAWING NO.

LS-033

AREA CODE REVISION

- 0

PRINTED DATE

-

SCALE


A3_1:100

DRAWING BY CHECK BY

WW TA



CODE : PLANT POT TYPE A

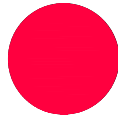


THAI NAME :
กระถางปูนทรงแคปซูล +จานรอง
SIZE :
Ø 80 ซม. สูง 100 ซม.

REFERENCE IMAGE



CODE : PLANT POT TYPE B

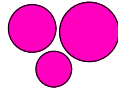

THAI NAME :
กระถางปูนทรงแคปซูล +จานรอง
SIZE :
B1. ขนาด Ø 50 ซม. สูง 50 ซม.
B2. ขนาด Ø 40 ซม. สูง 60 ซม.
B3. ขนาด Ø 30 ซม. สูง 40 ซม.

REMARK :



CODE : PLANT POT TYPE C



THAI NAME :
กระถางปูนทรงรางหมู+จานรอง
(screening shrub)
SIZE :
40x100x40 ซม.

REFERENCE IMAGE



CODE : PLANT POT TYPE D



THAI NAME :
กระถางปูนทรงรางหมู+จานรอง
(general shrub)
SIZE :
40x100x40 ซม.

REFERENCE IMAGE

REMARK :



CODE : PLANT POT TYPE E



THAI NAME :
กระถางปูน (สำหรับใส่กระบะไม้)
SIZE :
E1. ทรงรางหมู ขนาดกระถาง 30x100x30 ซม.
E2. ทรงจัตุรัส ขนาดกระถาง 30x30x30 ซม.

REFERENCE IMAGE




REMARK :

รายละเอียดการปลูกและการค้ำยันไม้ยืนต้น ขนาด Ø4"-8"

การค้ำยันแบบคอก 4 หลัก

แปลน




NTS.

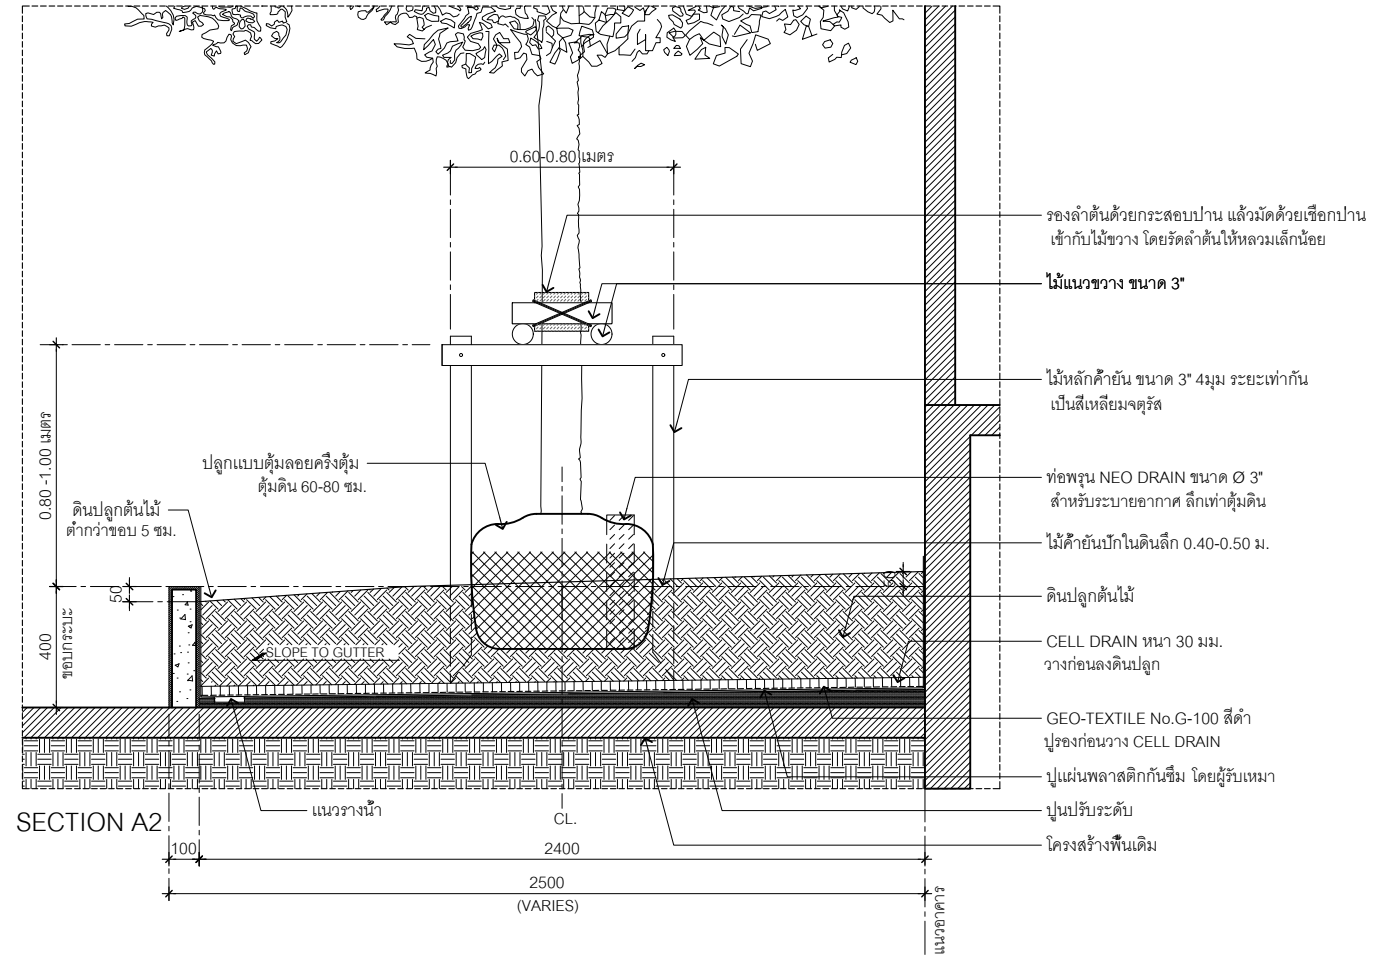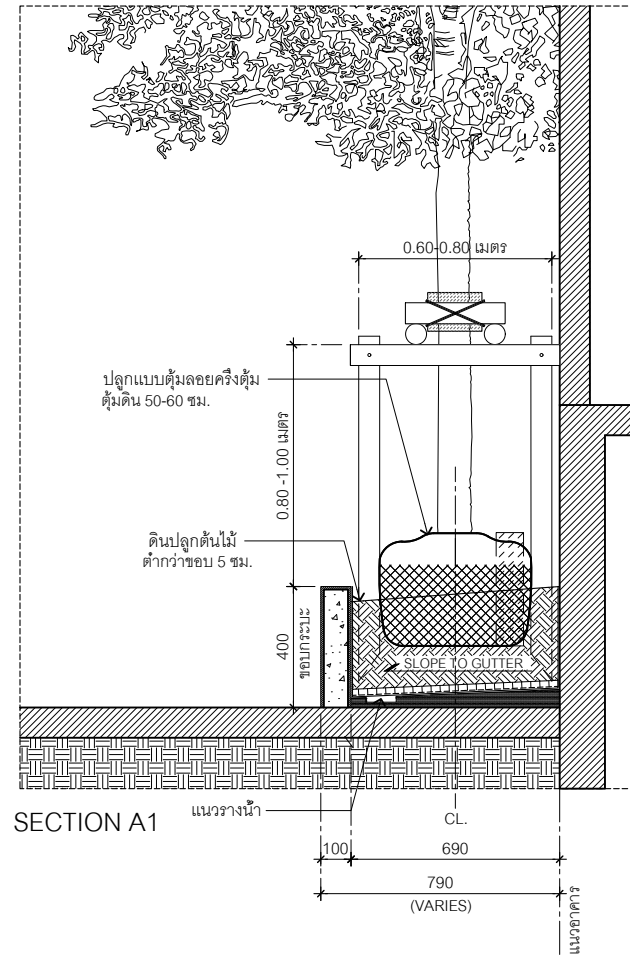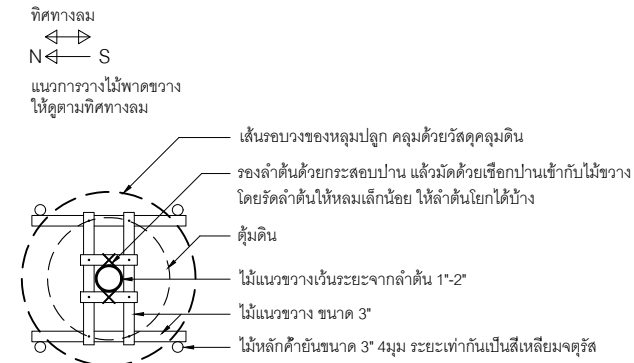

รายละเอียดการปลูกไม้ยืนต้น และการค้ำยันด้วยสลิง

แปลน

NTS.

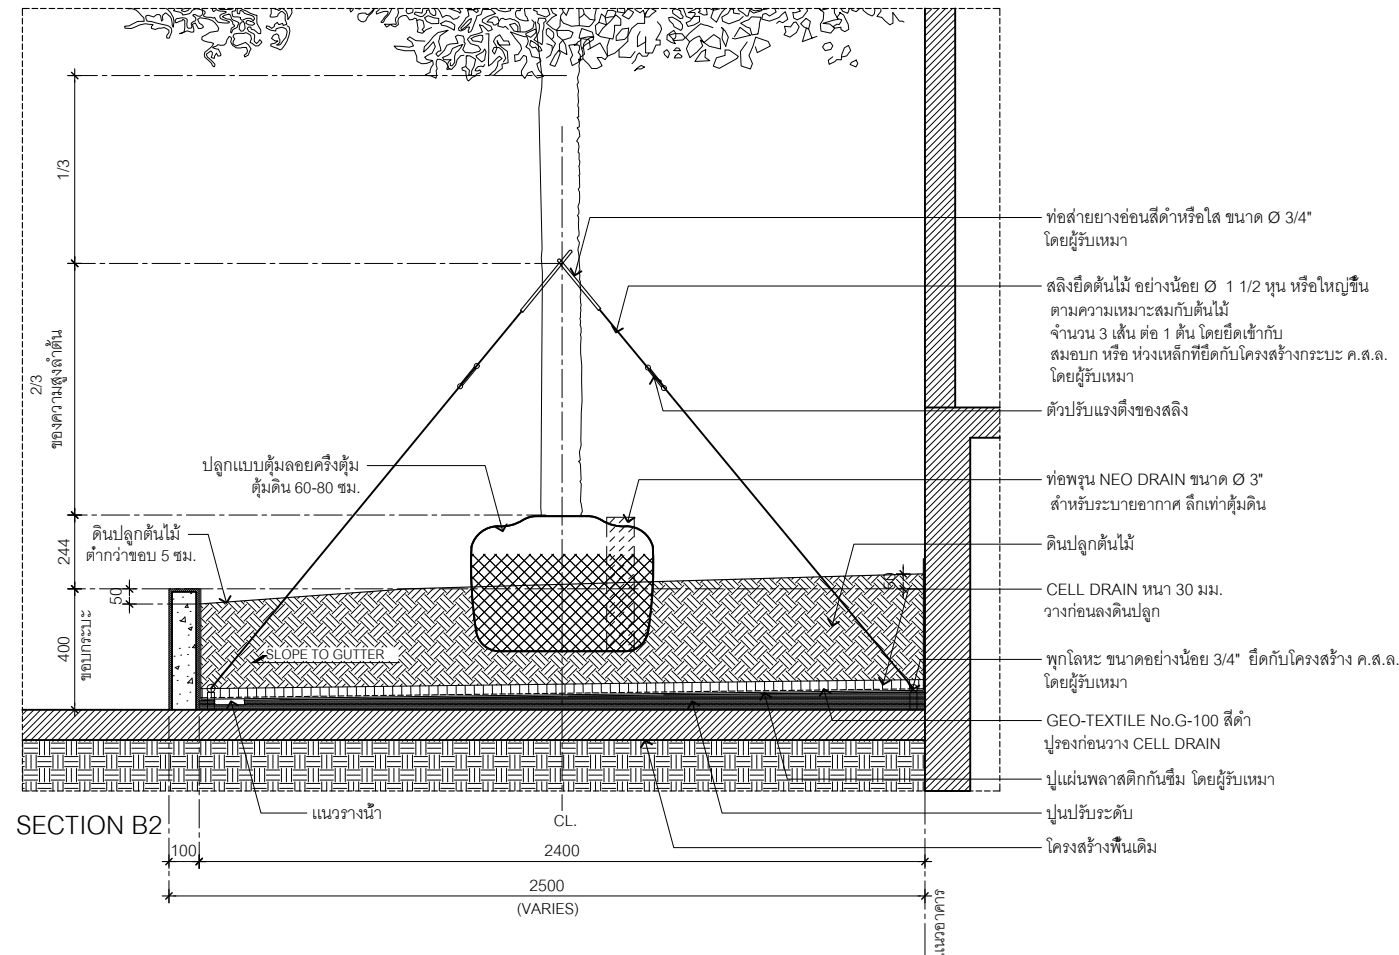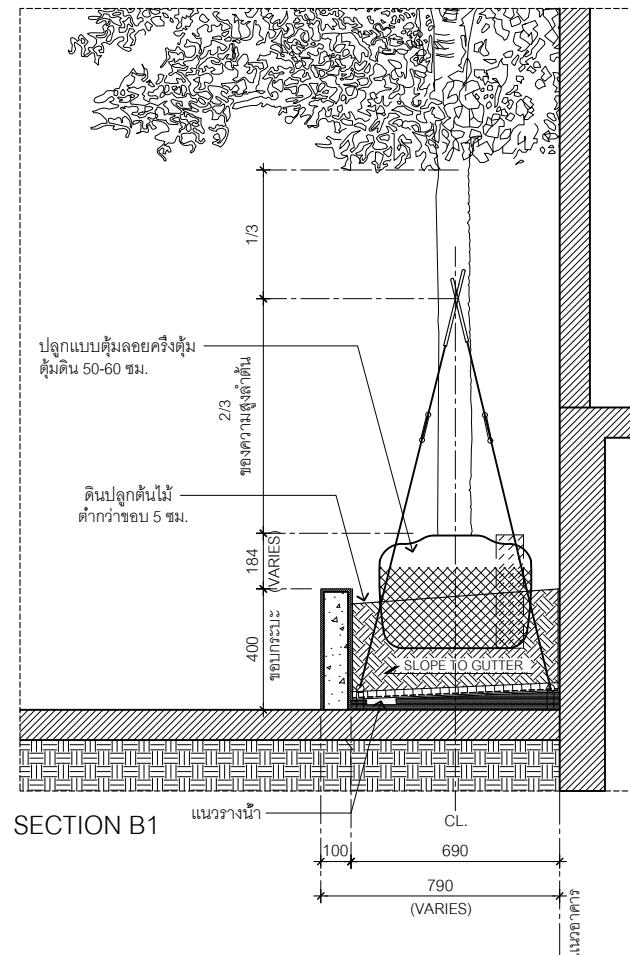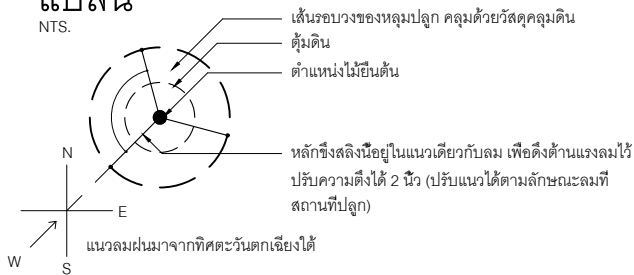

Another :L

Warehouse 26 SOHO SPACE
100/88 Soi Sukhumvit 26
Klongton Klongtoey, Bangkok 10110
w : www.anotherl.com
e : office@anotherl.com

OWNER

PROJECT NAME

GLOW RIVERSIDE HOTEL

GENERAL NOTE

- This drawing is the property of SIXSEVEN.S and not to be used or reproduced without specific permission.
- Use written dimension only

ให้ใช้คำศัพท์ที่กำหนดไว้เท่านั้น ห้ามวิจาจากแบบ

LANDSCAPE ARCHITECT SIGNED

ทศพล อรุณสุรพลเนธี ภภ.ส. 445

วารินญา ศรีบรรเทา

ARCHITECT SIGNED

ISSUE

REV	DESCRIPTION	BY	DATE
0	FOR CO	ANLA	09/07/24

DRAWING TITLE

SOFTSCAPE DETAILS
1

DRAWING NO.

LS-034

AREA CODE

REVISION

0

PRINTED DATE

SCALE

A3_1:25

DRAWING BY

CHECK BY

ww

ta

Another :L

Warehouse 26 SOHO SPACE
100/88 Soi Sukhumvit 26
Klongton Klongtoey Bangkok 10110
w : www.anotherl.com
e : office@anotherl.com


OWNER

PROJECT NAME

GLOW RIVERSIDE HOTEL


GENERAL NOTE

- This drawing is the property of SIXSEVEN.S and not to be used or reproduced without specific permission.
 - Use written dimension only
- ให้ใช้คำศัพท์ที่กำหนดไว้เท่านั้น ห้ามวิจาจากแบบ

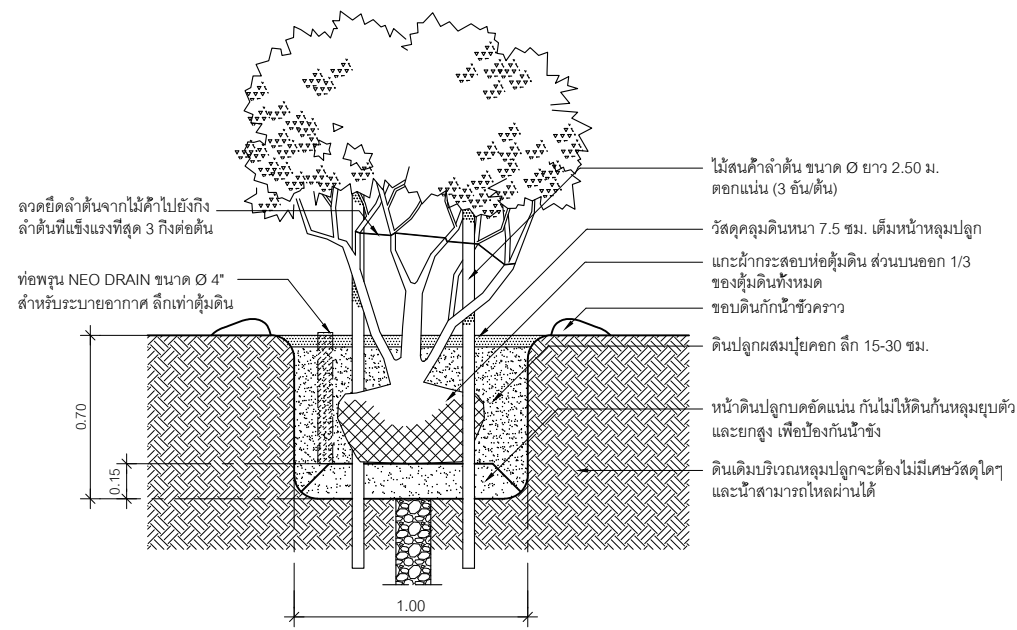


รายละเอียดการปลูกไม้ที่มีลำต้นมาก

NTS.

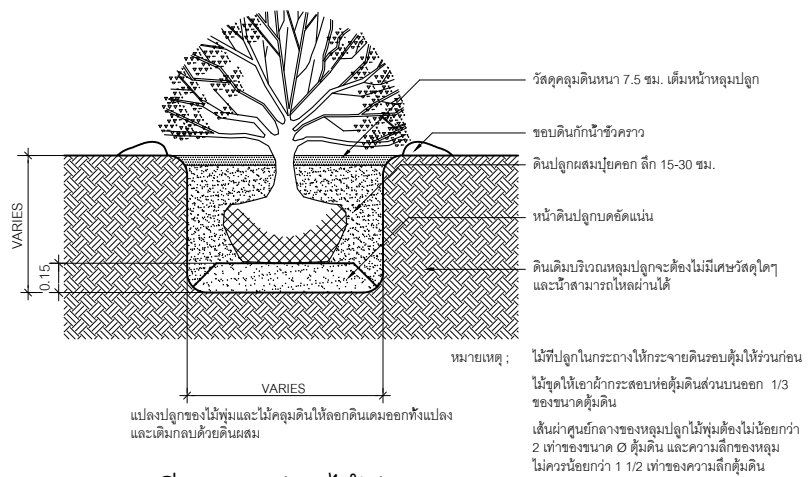


รายละเอียดการปลูกไม้พุ่ม

NTS.

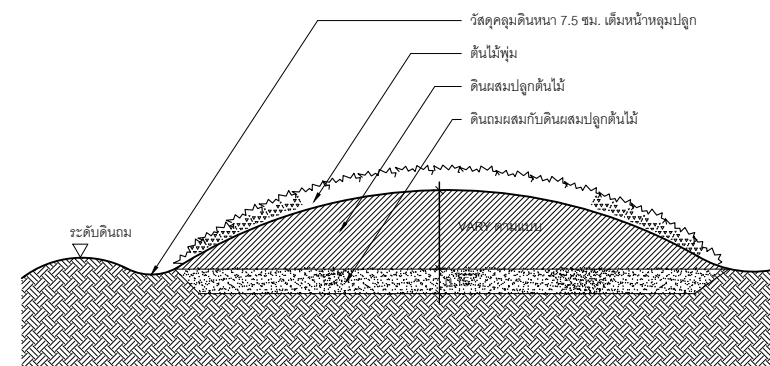


รายละเอียดแสดงระยะชั้นของดินผสม และลักษณะการปรับดิน บริเวณแปลงปลูกไม้พุ่ม

NTS.

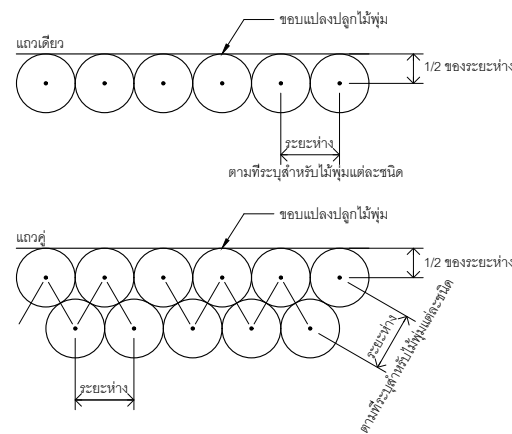

ผังระยะการปลูกไม้พุ่ม

NTS.

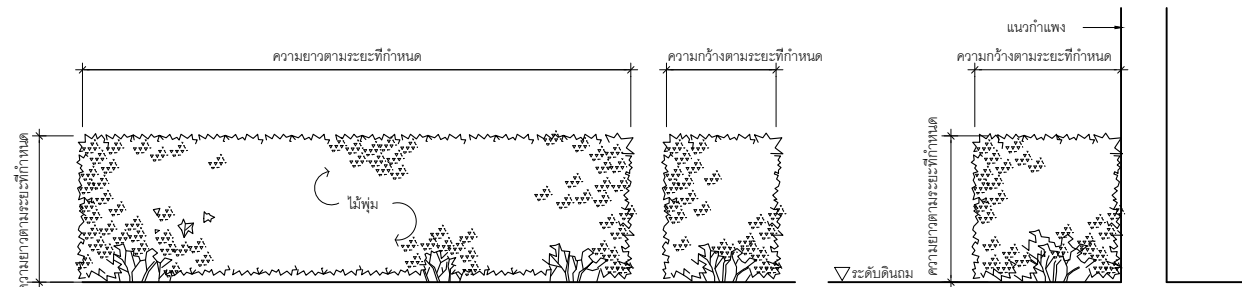

รายละเอียดการปลูกไม้พุ่มตัดแต่ง

หมายเหตุ : การปลูกไม้พุ่มตัดแต่ง ต้องการตัดแต่งตามขนาดที่กำหนด เป็นรูปกล่องตลอดแนวการปลูก

NTS.

LANDSCAPE ARCHITECT SIGNED

ทศพล อรุณสุรพลเนธี ภภส. 445
วารินญา ศรีบรรเทา

ARCHITECT SIGNED

ISSUE

REV	DESCRIPTION	BY	DATE
0	FOR CO	ANLA	09/07/24

DRAWING TITLE

SOFTSCAPE DETAILS
2

DRAWING NO.

LS-035

AREA CODE REVISION

- 0

PRINTED DATE

SCALE

A3_1:25

DRAWING BY CHECK BY

WW TA

Another :L

Warehouse 26 SOHO SPACE
100/88 Soi Sukhumvit 26
Klongton Klongtoey Bangkok 10110
w : www.anotherl.com
e : office@anotherl.com

OWNER

PROJECT NAME

GLOW RIVERSIDE HOTEL

GENERAL NOTE

1. This drawing is the property of SIXSEVEN.S and not to be used or reproduced without specific permission.
 2. Use written dimension only
- ให้ใช้ค่าตัวเลขที่กำหนดไว้เท่านั้น ห้ามวัดจากแบบ

LANDSCAPE ARCHITECT SIGNED

ทศพล อรุณสุรพลเนธี ภาส. 445
วารินญา ศิริบรรเทา

ARCHITECT SIGNED

ISSUE

REV	DESCRIPTION	BY	DATE
0	FOR CO	ANLA	09/07/24

DRAWING TITLE

REFERENCE PLAN

DRAWING NO.

LS-101

AREA CODE REVISION

- 0


PRINTED DATE

SCALE

A3_1:300

DRAWING BY CHECK BY

WW TA

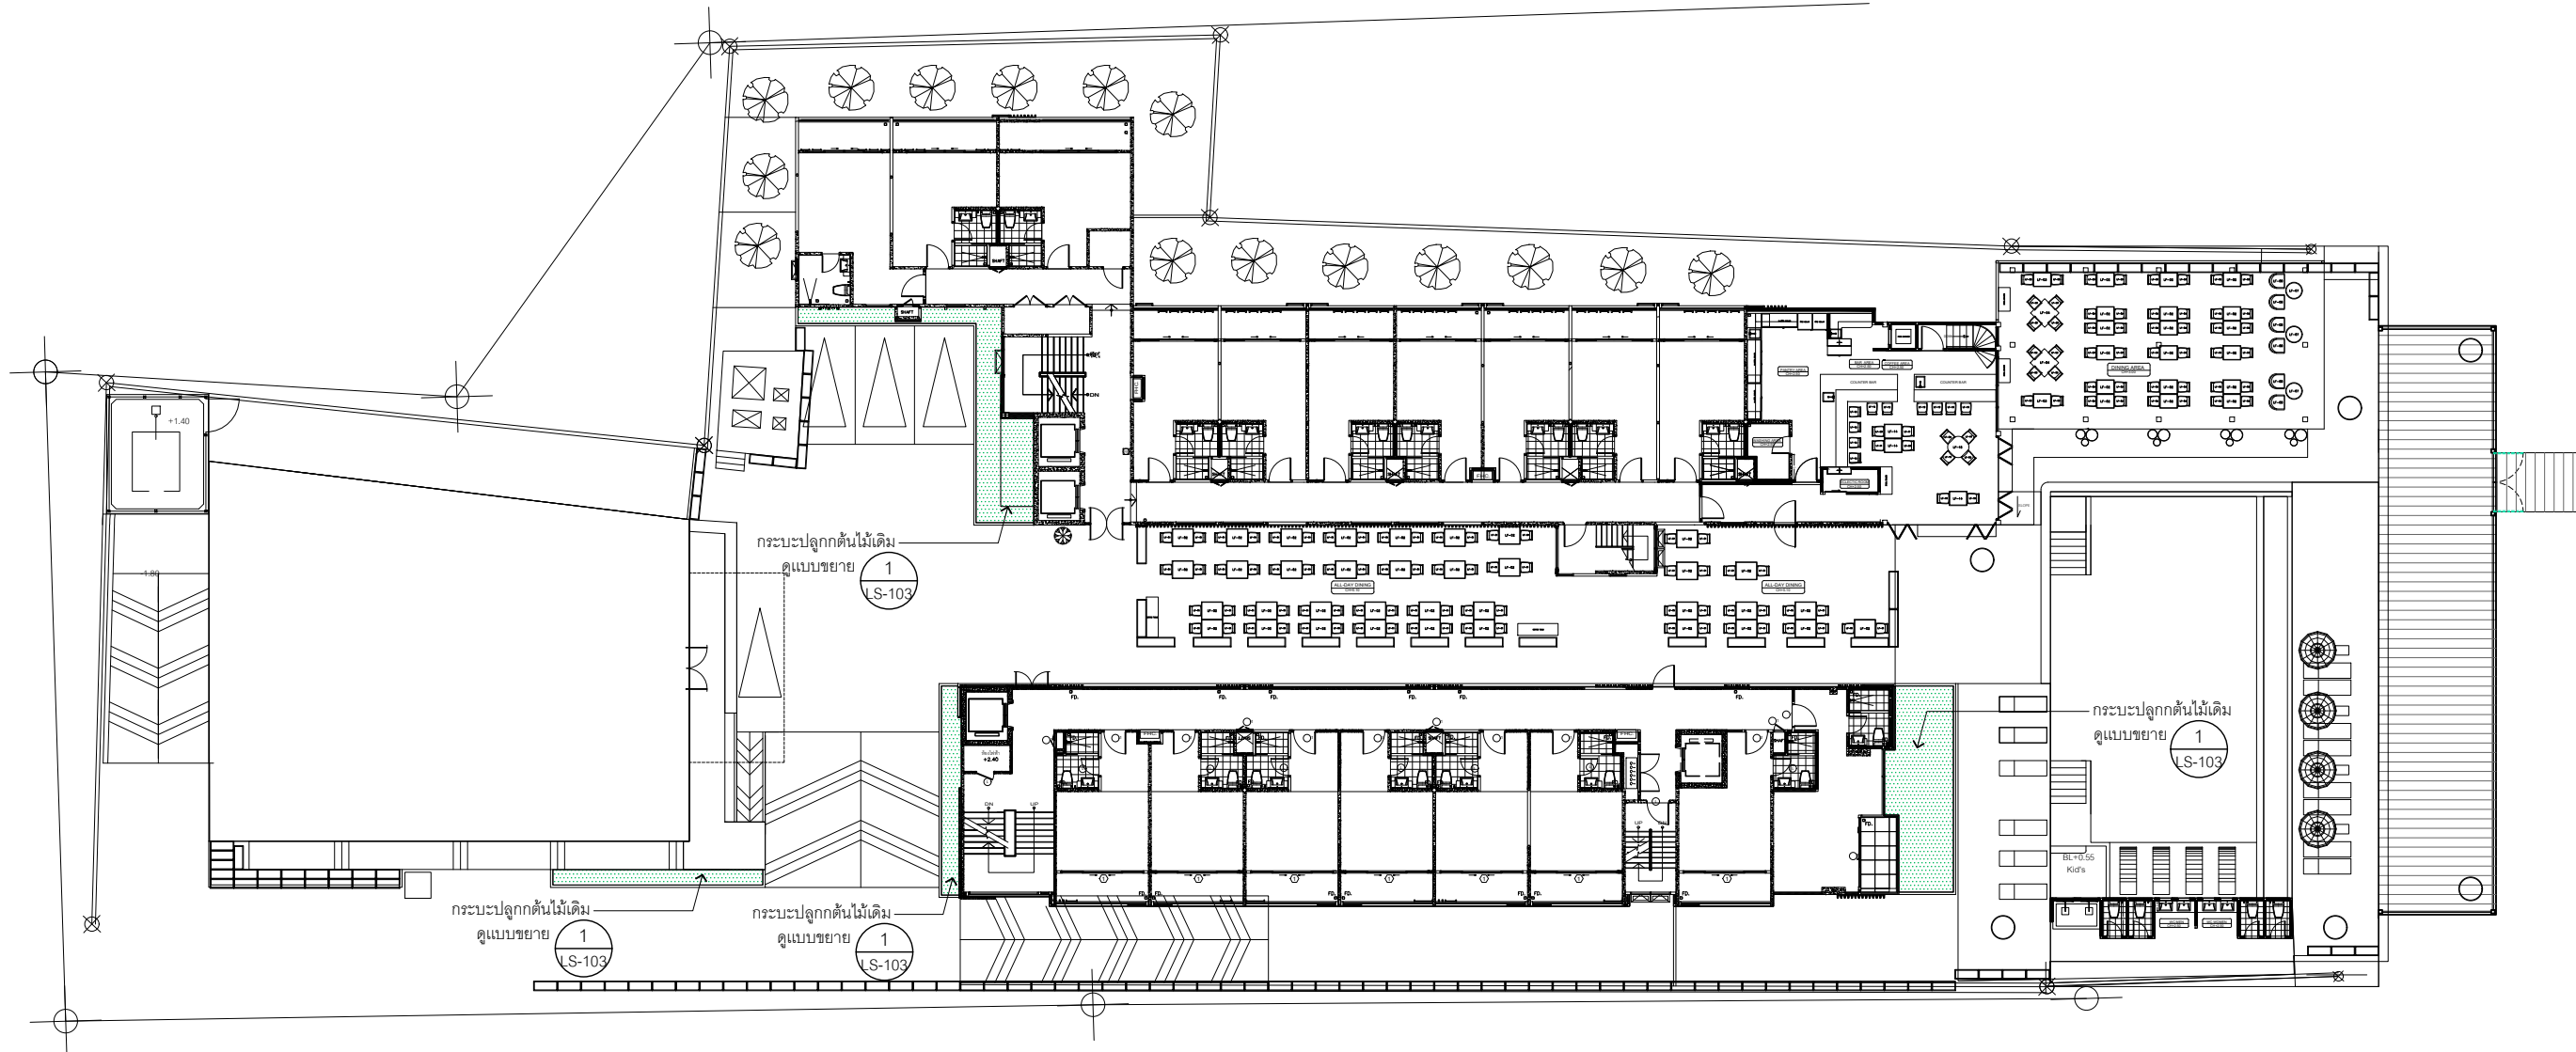

รายการแสดงสัญลักษณ์

- พื้นที่ติดตั้ง CELL DRAIN และ GEO TEXTILE 54.88 ตร.ม. ดูแบบขยาย 1 LS-103



ทิศเหนือ

PLANTER PLAN

LAYOUT

SCALE 1:300

DRAWING BY CHECK BY

WW TA

Another :L

Warehouse 26 SOHO SPACE
100/88 Soi Sukhumvit 26
Klongton Klongtoey Bangkok 10110
w : www.anotherl.com
e : office@anotherl.com

OWNER

PROJECT NAME

GLOW RIVERSIDE HOTEL

GENERAL NOTE

- This drawing is the property of SIXSEVEN.S and not to be used or reproduced without specific permission.
 - Use written dimension only
- ให้ใช้คำศัพท์ที่กำหนดไว้เท่านั้น ห้ามมิจากแบบ



รายการแสดงสัญลักษณ์

TYPE	สัญลักษณ์	รายละเอียด / การติดตั้ง	จำนวน	หมายเหตุ
A	●	กระถางปูนทรงแคปซูล + จานรอง ขนาดกระถาง Ø 80 ซม. สูง 100 ซม.	6 unit	ดูแบบขยาย (2) LS-103
B	●●●	B1. กระถางปูนทรงแคปซูล + จานรอง ขนาด Ø 50 ซม. สูง 50 ซม. B2. กระถางปูนทรงแคปซูล + จานรอง ขนาด Ø 40 ซม. สูง 60 ซม. B3. กระถางปูนทรงแคปซูล + จานรอง ขนาด Ø 30 ซม. สูง 40 ซม.	B1. = 4 unit B2. = 4 unit B3. = 4 unit	ดูแบบขยาย (2) LS-103
C	■	กระถางปูนทรงรางหญ้า + จานรอง (screening shrub) ขนาดกระถาง 40x100x40 ซม.	37 unit	ดูแบบขยาย (2) LS-103
D	■	กระถางปูนทรงรางหญ้า + จานรอง (general shrub) ขนาดกระถาง 40x100x40 ซม.	79 unit	ดูแบบขยาย (2) LS-103
E	■	กระถางปูน (สำหรับใส่กระบะไม้) E1. ทรงรางหญ้า ขนาดกระถาง 30x100x30 ซม. E2. ทรงจัตุรัส ขนาดกระถาง 30x30x30 ซม.	E1. = 16 unit E2. = 16 unit.	ดูแบบขยาย (3) LS-104



ทิศเหนือ

PLANT POT PLAN LAYOUT

SCALE 1:300

LANDSCAPE ARCHITECT SIGNED

ทศพล อรุณสุรพลเนธี ภกศ. 445
วารินญา ศิริบรรเทา

ARCHITECT SIGNED

ISSUE

REV	DESCRIPTION	BY	DATE
0	FOR CO	ANLA	09/07/24

DRAWING TITLE

PLANT POT PLAN

DRAWING NO.

LA-102

AREA CODE

REVISION

0

PRINTED DATE

SCALE

A3_1:300

DRAWING BY

CHECK BY

WW

TA

Another :L

Warehouse 26 SOHO SPACE
100/88 Soi Sukhumvit 26
Klongton Klongtoey Bangkok 10110
w : www.anotherl.com
e : office@anotherl.com

OWNER

PROJECT NAME

GLOW RIVERSIDE HOTEL

GENERAL NOTE

- This drawing is the property of SIXSEVEN.S and not to be used or reproduced without specific permission.
 - Use written dimension only
- ให้ใช้คำศัพท์ที่กำหนดไว้เท่านั้น ห้ามวิจาจากแบบ

LANDSCAPE ARCHITECT SIGNED

ทศพล อรุณสุรพลเนธี ภภส. 445
วารินญา ศรีบรรเทา

ARCHITECT SIGNED

ISSUE

REV	DESCRIPTION	BY	DATE
0	FOR CO	ANLA	09/07/24

DRAWING TITLE

PLANT POT INSTALLATION

DRAWING NO.

LA-103

AREA CODE REVISION

- 0



PRINTED DATE

SCALE

A3_1:300

DRAWING BY CHECK BY

WW TA

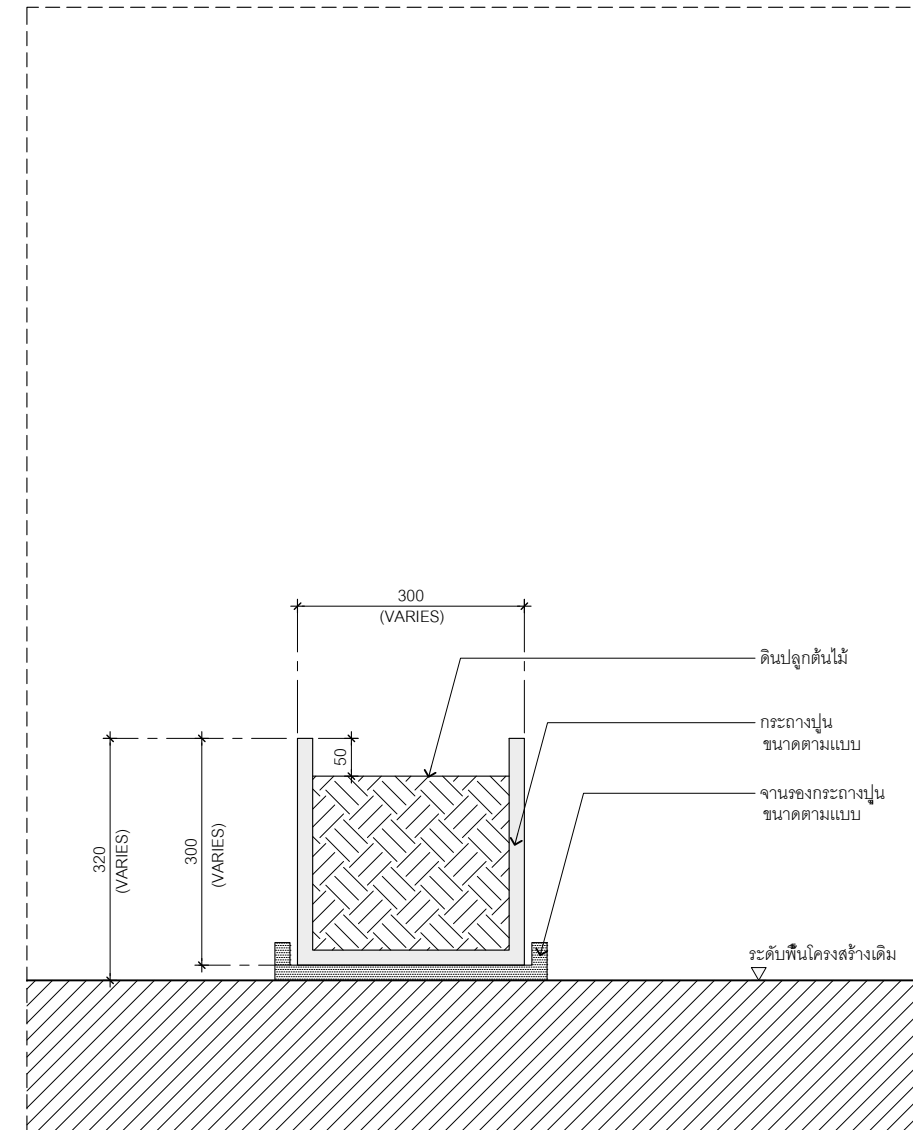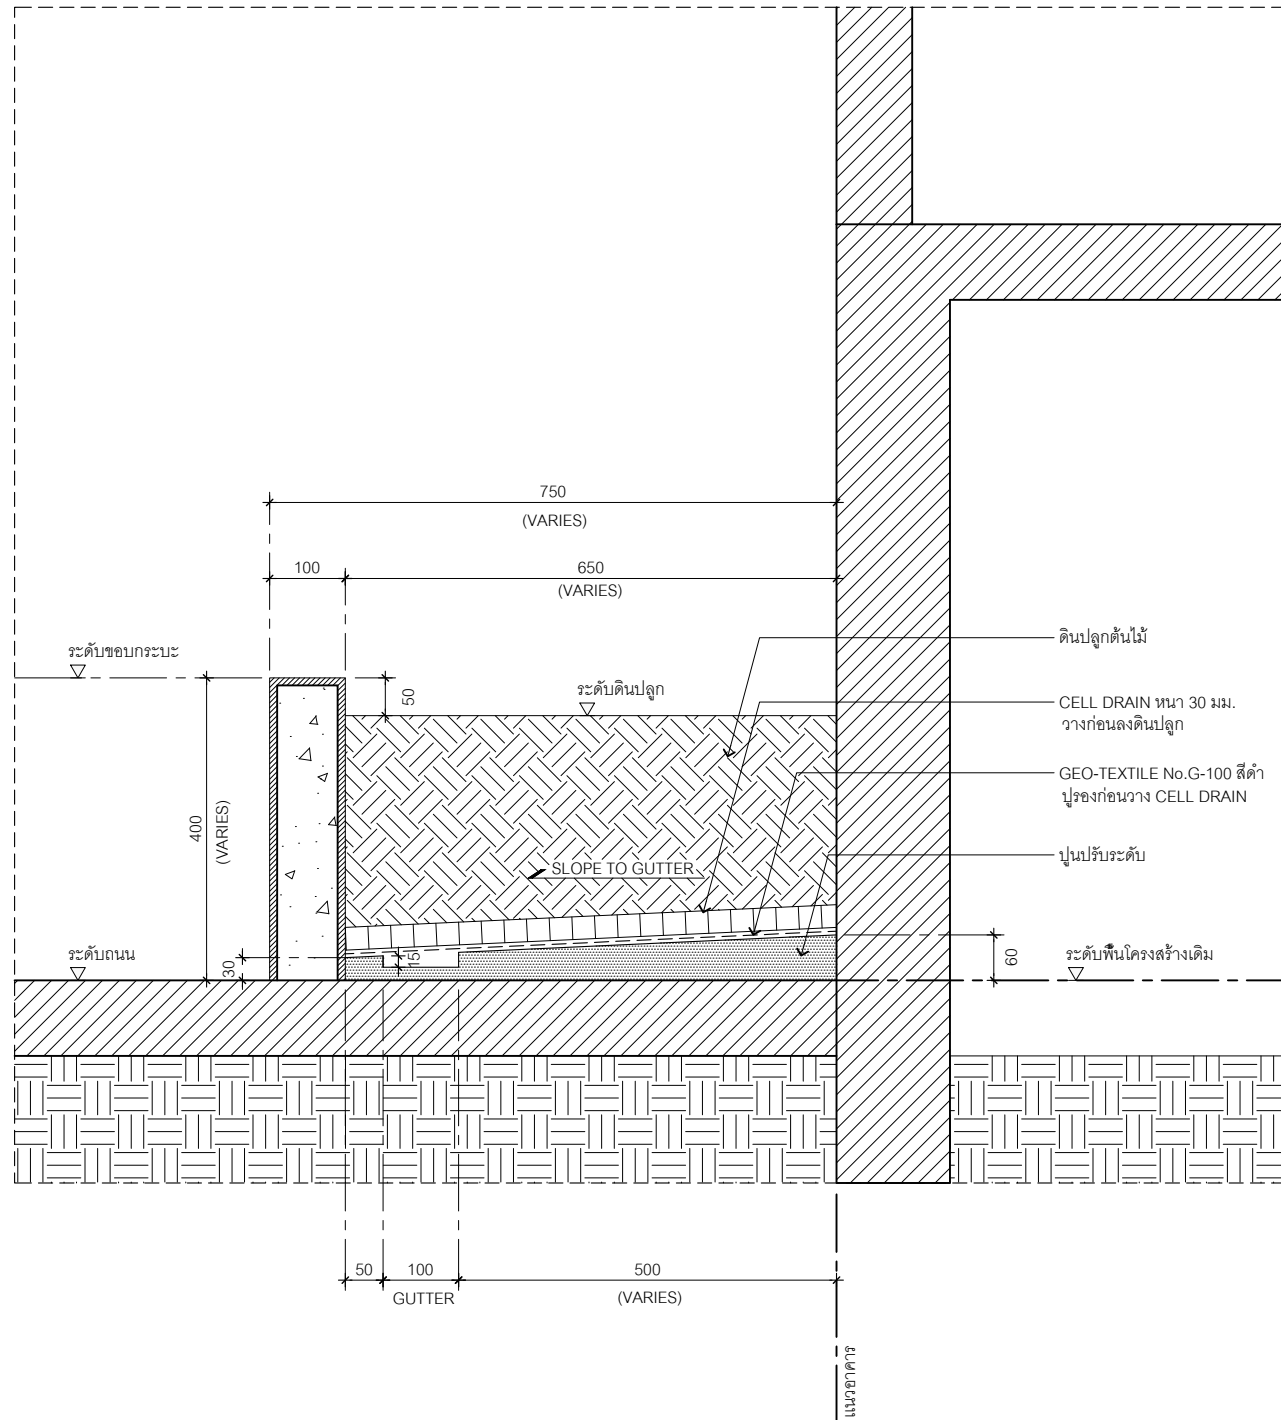

Another :L

Warehouse 26 SOHO SPACE
100/88 Soi Sukhumvit 26
Klongton Klongtoey, Bangkok 10110
w : www.anotherl.com
e : office@anotherl.com

OWNER

PROJECT NAME

GLOW RIVERSIDE HOTEL

GENERAL NOTE

1. This drawing is the property of SIXSEVEN.S and not to be used or reproduced without specific permission.
 2. Use written dimension only
- ให้ใช้ค่าตัวเลขที่กำหนดไว้เท่านั้น ห้ามวัดจากแบบ

LANDSCAPE ARCHITECT SIGNED

ทศพล อรุณสุรพลเนธี ภกส. 445
วารินญา ศรีบรรเทา

ARCHITECT SIGNED

ISSUE

REV	DESCRIPTION	BY	DATE
0	FOR CO	ANLA	09/07/24

DRAWING TITLE

PLANT POT INSTALLATION

DRAWING NO.

LA-104

AREA CODE REVISION

- 0


PRINTED DATE

SCALE


A3_1:300

DRAWING BY CHECK BY

WW TA

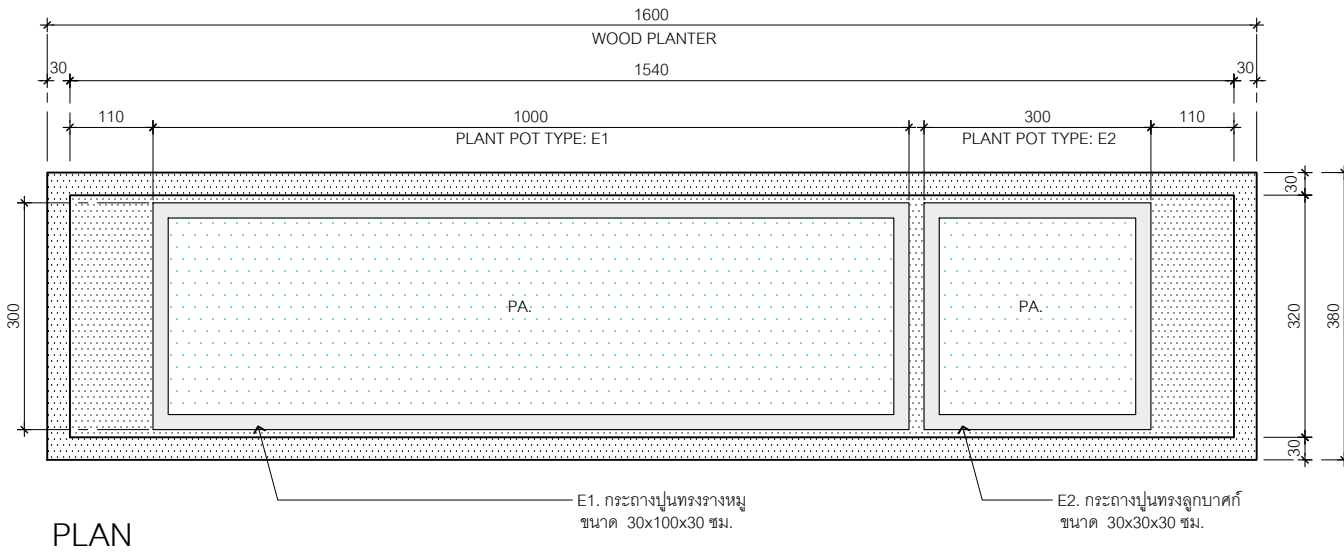


PLAN

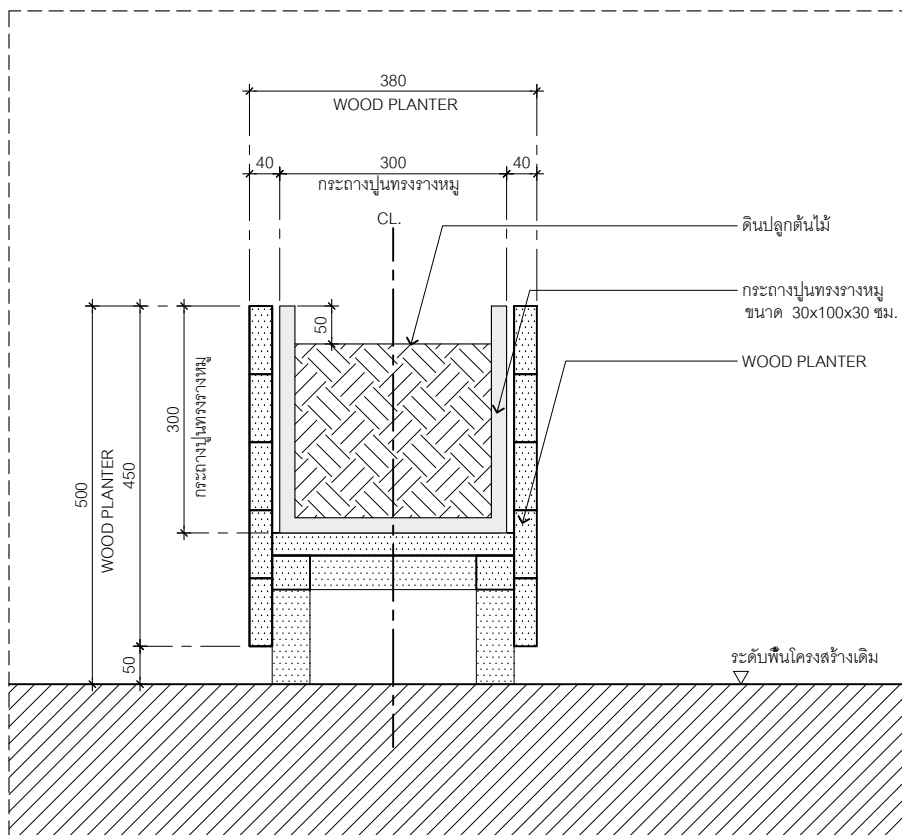

SECTION

WOOD PLANTER

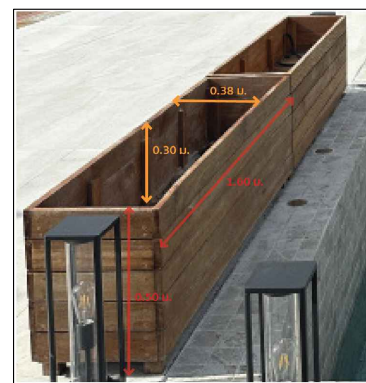

Another :L

Warehouse 26 SOHO SPACE
100/88 Soi Sukhumvit 26
Klongton Klongtoey Bangkok 10110
w : www.anotherl.com
e : office@anotherl.com

OWNER

PROJECT NAME

GLOW RIVERSIDE HOTEL

GENERAL NOTE

1. This drawing is the property of SIXSEVEN.S and not to be used or reproduced without specific permission.
 2. Use written dimension only
- ให้ใช้คำศัพท์ที่กำหนดไว้เท่านั้น ห้ามใช้จากแบบ

LANDSCAPE ARCHITECT SIGNED

ทศพล อรุณสุทธผลเนธี ภกศ. 445
วารินญา ศรีบรรเทา

ARCHITECT SIGNED

ISSUE

REV	DESCRIPTION	BY	DATE
0	FOR CO	ANLA	09/07/24

DRAWING TITLE

TREE PLAN

DRAWING NO.

LS-111

AREA CODE REVISION

- 0


PRINTED DATE

SCALE

A3_1:300

DRAWING BY CHECK BY

WW TA

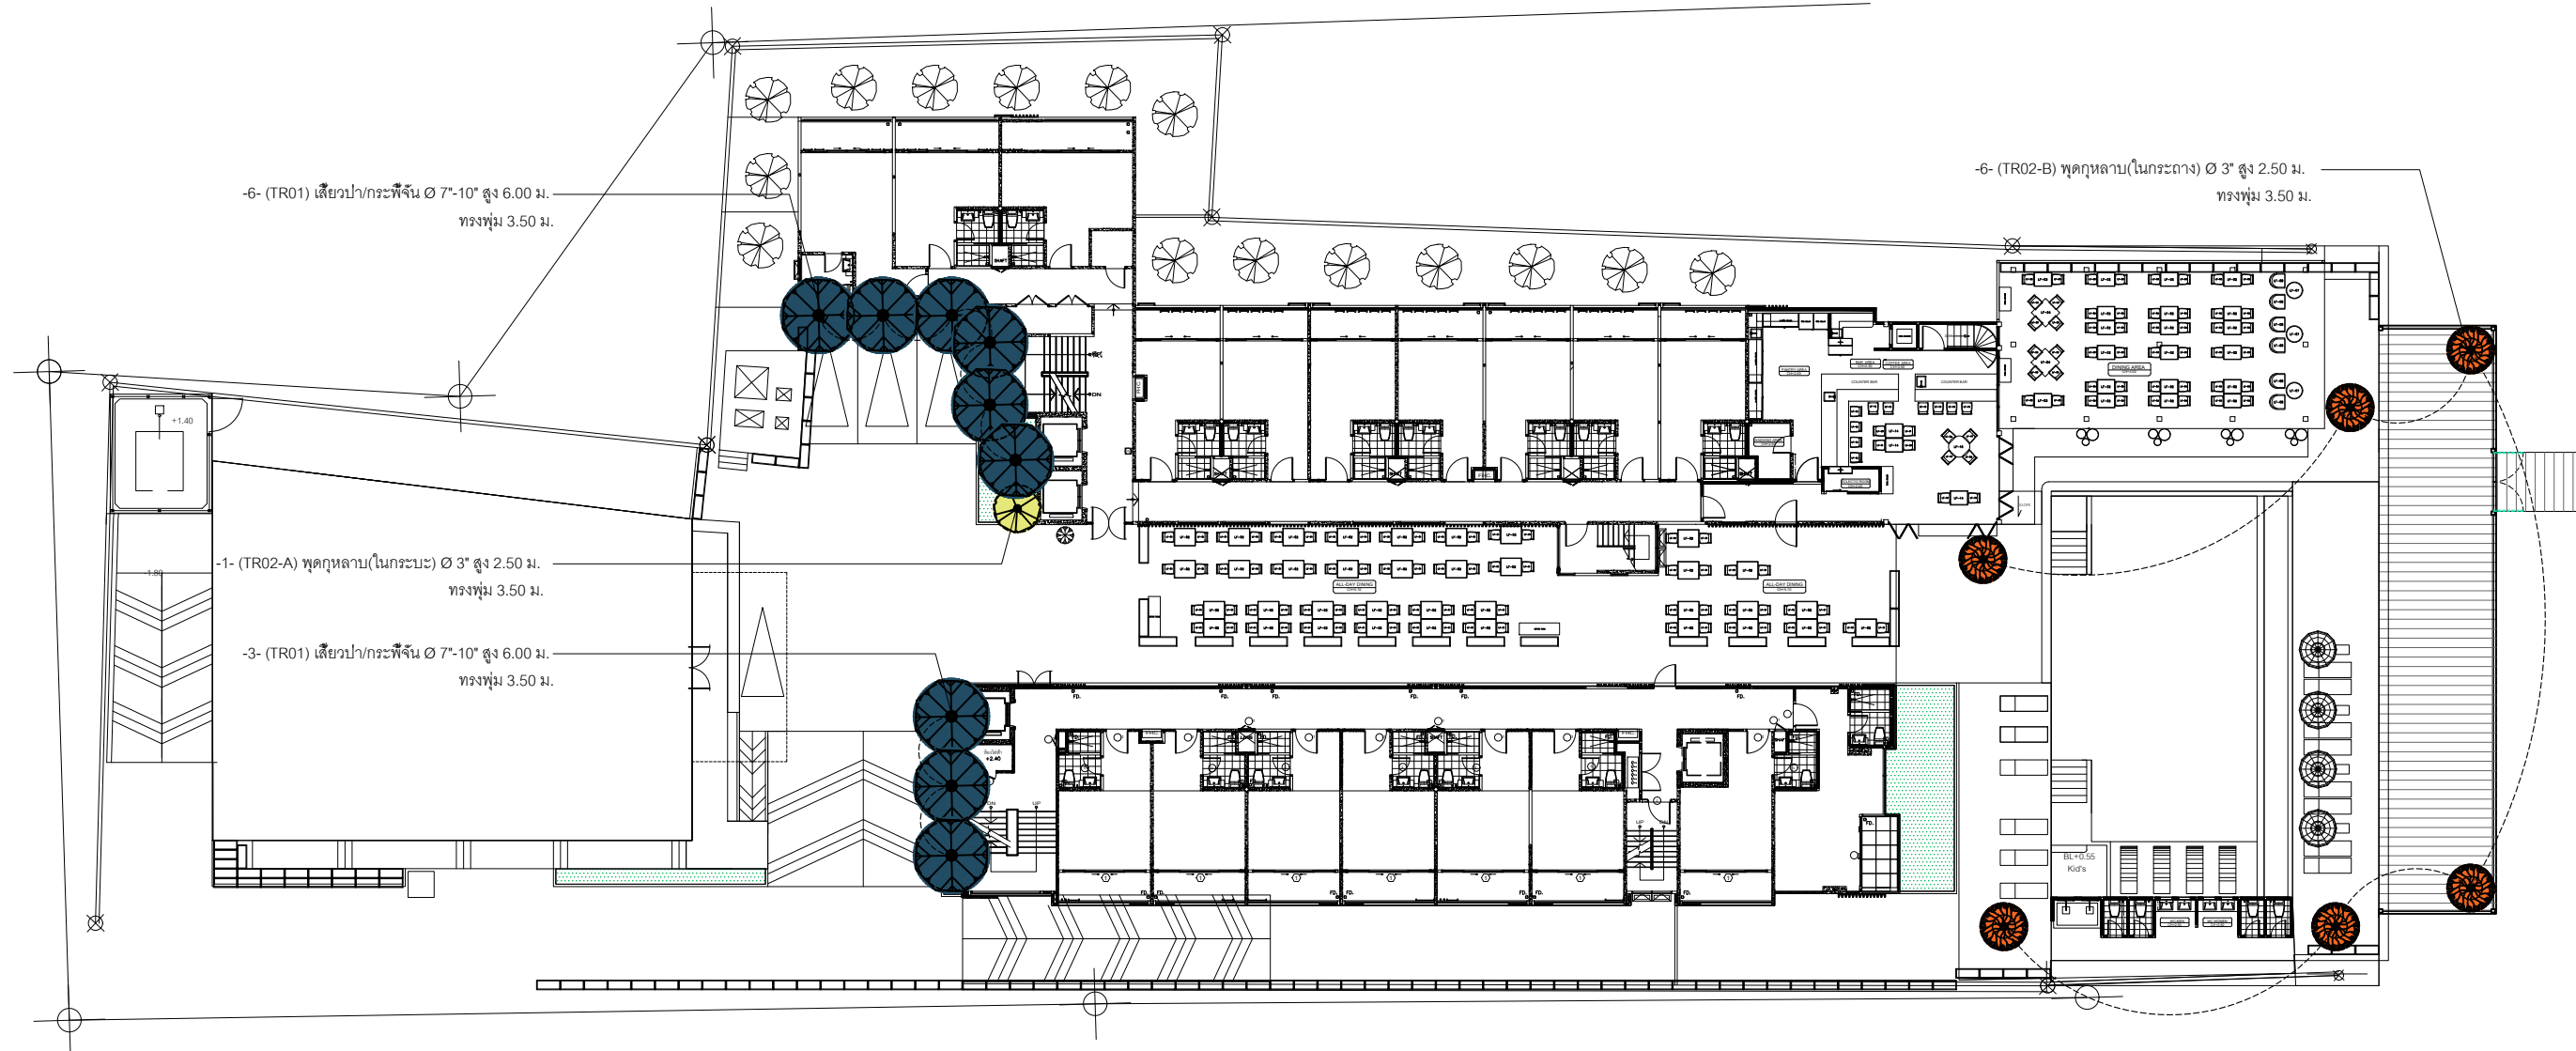

ตารางแสดงสัญลักษณ์และชนิดพรรณไม้ยืนต้น

รหัส	สัญลักษณ์	รายละเอียดพืชพันธุ์	ขนาดหน้าไม้	จำนวน (ต้น)
TR01		เสี้ยวป่าใบเล็ก/กระพี้จีน ความสูง 7.00 ม.	7-10 นิ้ว	9
TR02-A		พุดกุหลาบ(ปลุกในกระบะ) ความสูง 2.50 ม.	3 นิ้ว	1
TR02-B		พุดกุหลาบ(ปลุกในกระถาง) ความสูง 2.50 ม.	3 นิ้ว	6



ทิศเหนือ

TREE PLAN

LAYOUT

SCALE 1:300

Another :L

Warehouse 26 SOHO SPACE
100/88 Soi Sukhumvit 26
Klongton Klongtoey Bangkok 10110
w : www.anotherl.com
e : office@anotherl.com

OWNER

PROJECT NAME

GLOW RIVERSIDE HOTEL

GENERAL NOTE

1. This drawing is the property of SIXSEVEN.S and not to be used or reproduced without specific permission.
 2. Use written dimension only
- ให้ใช้ตัวอักษรที่กำหนดไว้เท่านั้น ห้ามมิฉะนั้น

LANDSCAPE ARCHITECT SIGNED

ทศพล อรรถชอุณหณี ภทศ. 445
จารุณญา ศิริบรรเทา

ARCHITECT SIGNED

ISSUE

REV	DESCRIPTION	BY	DATE
0	FOR CO	ANLA	09/07/24

DRAWING TITLE

SHRUB KEY PLAN

DRAWING NO.

LS-201

AREA CODE REVISION

- 0


PRINTED DATE

SCALE

A3_1:300

DRAWING BY CHECK BY

WW TA

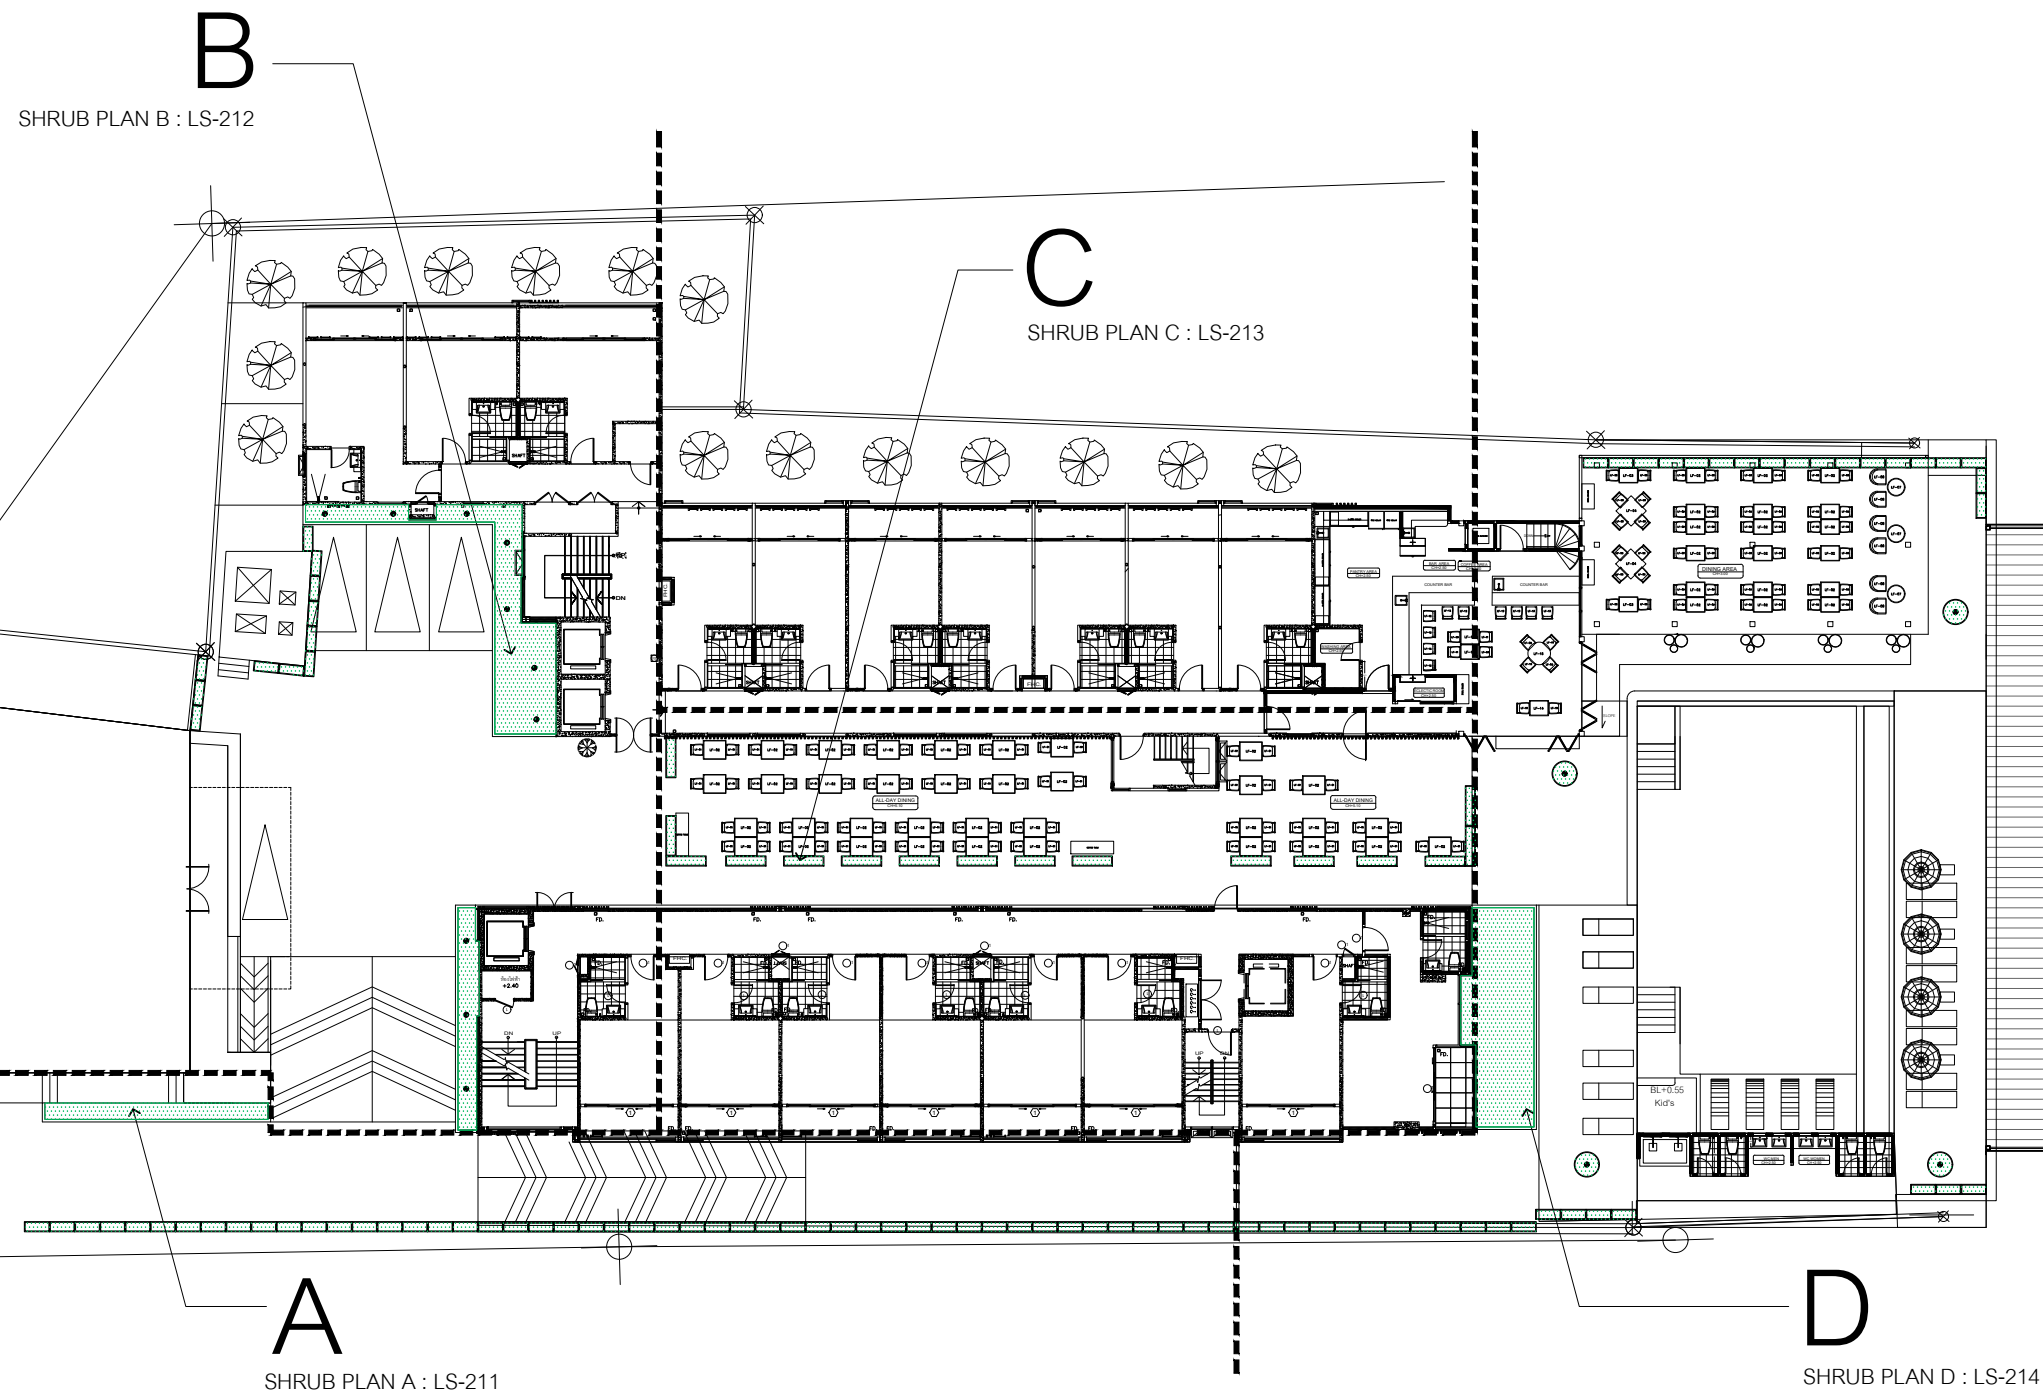

ทิศเหนือ

SHRUB KEY PLAN

LAYOUT

SCALE 1:300

Another :L

Warehouse 26 SOHO SPACE
100/88 Soi Sukhumvit 26
Klongton Klongtoey Bangkok 10110
w : www.anotherl.com
e : office@anotherl.com

OWNER

PROJECT NAME

GLOW RIVERSIDE HOTEL

GENERAL NOTE

- This drawing is the property of SIXSEVEN.S and not to be used or reproduced without specific permission.
 - Use written dimension only
- ให้ใช้คำศัพท์ที่กำหนดไว้เท่านั้น ห้ามมิวิจาจากแบบ

LANDSCAPE ARCHITECT SIGNED

ทพท อรุณสุรพลเนธี ภภส. 445
วารินญา ศรีบรรเทา

ARCHITECT SIGNED

ISSUE

REV	DESCRIPTION	BY	DATE
0	FOR CO	ANLA	09/07/24

DRAWING TITLE

SHRUB - SYMBOL

DRAWING NO.

LS-202

AREA CODE REVISION

- 0

PRINTED DATE

SCALE

A3_1:100

DRAWING BY CHECK BY

WW TA

ตารางแสดงสัญลักษณ์และชนิดพรรณไม้ยืนต้น

รหัส	สัญลักษณ์	รายละเอียดพืชพันธุ์	ขนาดหน้าไม้	จำนวน (ต้น)
TR01		เลี้ยวป่าใบเล็ก/กระพี้จั่น ความสูง 7.00 ม.	7-10 นิ้ว	9
TR02-A		พุดกุหลาบ(ปลูกในกระบะ) ความสูง 2.50 ม.	3 นิ้ว	1
TR02-B		พุดกุหลาบ(ปลูกในกระถาง) ความสูง 2.50 ม.	3 นิ้ว	6

ตารางแสดงสัญลักษณ์และชนิดพรรณไม้พุ่ม

รหัส	สัญลักษณ์	รายละเอียดพืชพันธุ์	ขนาด/ระยะปลูก	ตร.ม. / หน่วย
SB01		บุษบาฮาวายดอกม่วง ความสูง 0.10 ม. , ทรงพุ่ม 0.15 ม.	กระถาง 6" @0.15 ม.	9.91/ 358
SB02		เฟิร์นใบมะขาม ความสูง 0.30 ม. , ทรงพุ่ม 0.35 ม.	กระถาง 6" @0.25 ม.	5.44/ 74
SB03		เฟิร์นฮาวาย ความสูง 0.40 ม. , ทรงพุ่ม 0.30 ม.	กระถาง 8" @0.25 ม.	11.36/ 182
SB04		เสน่ห้จันทน์แดง ความสูง 0.40 ม. , ทรงพุ่ม 0.40 ม.	กระถาง 10" @0.30 ม.	6.63/ 68
SB05		ฟีโลเดนดรอนใบมะละกอ ความสูง 0.60 ม. , ทรงพุ่ม 0.60 ม.	กระถาง 15" @0.50 ม.	1.98/ 4
SB06		มอนสเตอราไฉ่แฉ้น ความสูง 0.50 ม. , ทรงพุ่ม 0.60 ม.	กระถาง 12" @0.50 ม.	3.81/ 10
SB07		หนวดปลาหมึกแคระ ความสูง 0.50 ม. , ทรงพุ่ม 0.40 ม.	ถุง 8" 4 ต้น/กระบะ	16 กระบะ / 64
SB08		นีออน ความสูง 0.50 ม. , ทรงพุ่ม 0.40 ม.	ถุง 8" @0.30 ม.	3.41/ 38
SB09		พุดซ้อน ความสูง 0.50 ม. , ทรงพุ่ม 0.40 ม.	ถุง 10" @0.35 ม.	14.79/ 67
SB10		สนใบพาย ความสูง 0.80 ม. , ทรงพุ่ม 0.40 ม.	กระถาง 15" @0.35 ม.	26.77/ 129
SB11		ลิ้นกวนยู -	กระถาง 6" 12 ต้น/กระถาง	30 กระถาง/ 360

รหัส	สัญลักษณ์	รายละเอียดพืชพันธุ์	ขนาด/ระยะปลูก	ตร.ม. / หน่วย
SG01		บุษบาฮาวายดอกม่วง ความสูง 0.10 ม. , ทรงพุ่ม 0.15 ม.	กระถาง 6" 27 ต้น/กระถาง	6 กระถาง/ 162
SH01		จิ้งจิ้น ความสูง 1.80 ม. , ทรงพุ่ม 0.40 ม.	กระถาง 12" 3 ต้น/กระถาง	12 กระถาง/ 36
SH02		สนใบพาย ความสูง 2.00 ม. , ทรงพุ่ม 0.50 ม.	กระถาง 12" 3 ต้น/กระถาง	26 กระถาง/ 78
SH03		ไทรเกาหลี ความสูง 2.00 ม. , ทรงพุ่ม 0.50 ม.	กระถาง 12" 3 ต้น/กระถาง	7 กระถาง/ 21
TS01		บอนกระดาดเขียว ความสูง 1.20 ม.	กระถาง 15"	12
TS02		ปาล์มพัดจีบ ความสูง 1.00 ม.	กระถาง 12"	22
TS03		ดอนญาดอกขาว ความสูง 0.60 ม.	กระถาง 11"	7
TS04		นางพญาปักเหล็ก ความสูง 0.60 ม.	กระถาง 11"	17
TS05		หน้าวัวเจ้าสัว ความสูง 0.60 ม.	กระถาง 11"	2
TS06		เศรษฐีรวยทรัพย์ ความสูง 0.60 ม.	กระถาง 11"	2
TS07		หมากเหลือง ความสูง 1.00 ม.	กระถาง 11"	4

Another :L

Warehouse 26 SOHO SPACE
100/88 Soi Sukhumvit 26
Klongton Klongtoey Bangkok 10110
w : www.anotherl.com
e : office@anotherl.com


OWNER

PROJECT NAME

GLOW RIVERSIDE HOTEL

GENERAL NOTE

1. This drawing is the property of SIXSEVEN.S and not to be used or reproduced without specific permission.
 2. Use written dimension only
- ให้ใช้คำศัพท์ที่กำหนดไว้เท่านั้น ห้ามวิจาจากแบบ

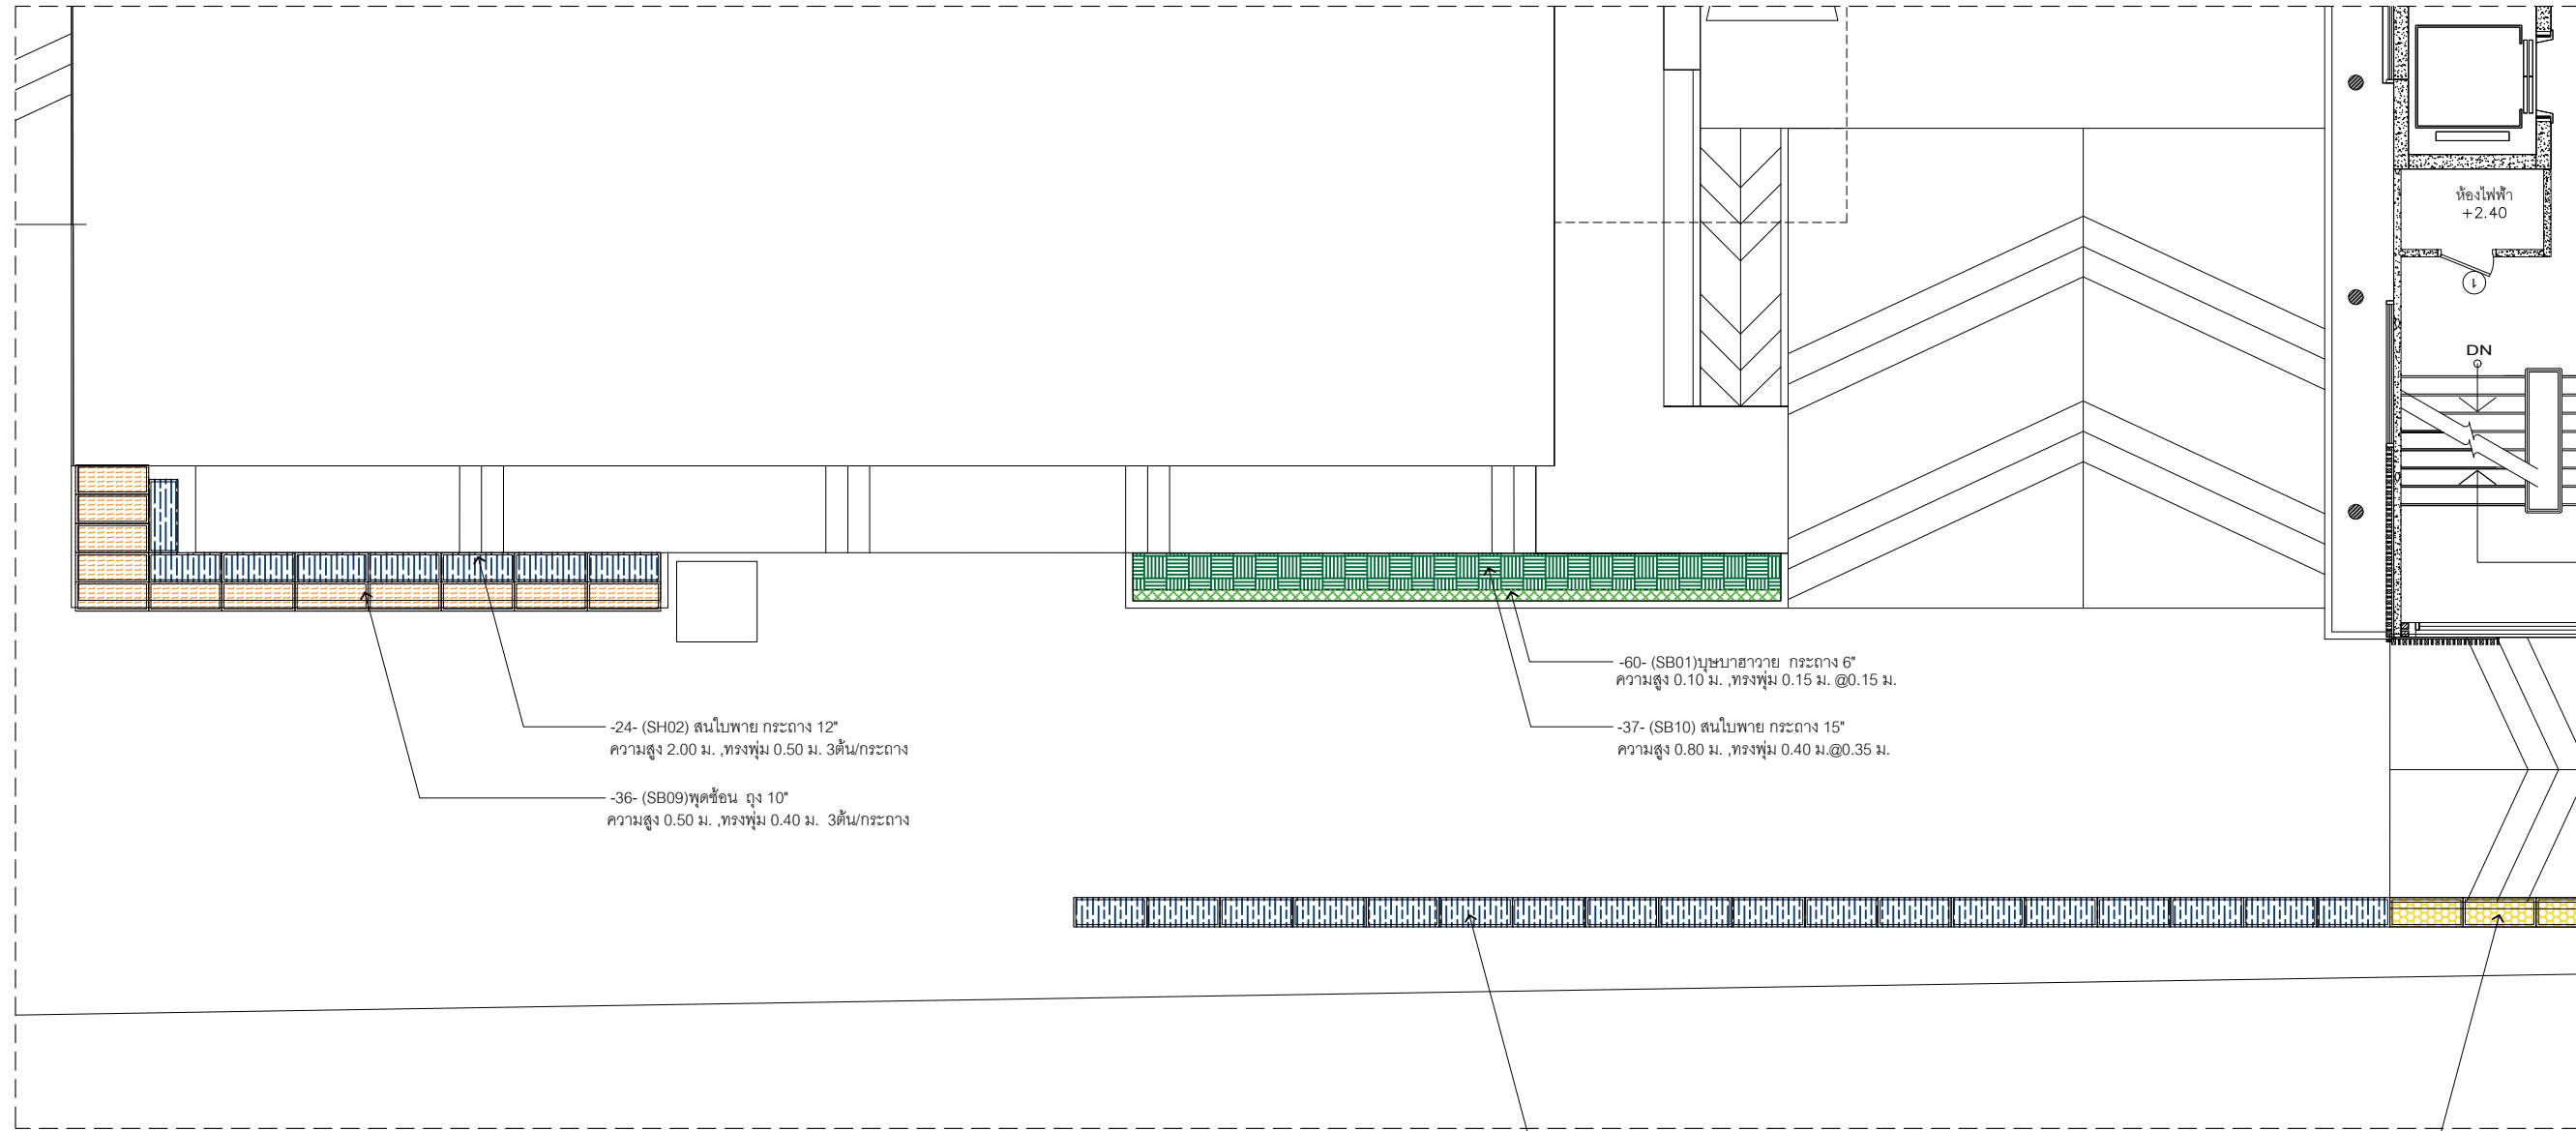

ตารางแสดงสัญลักษณ์และชนิดพรรณไม้พุ่ม

รหัส	สัญลักษณ์	รายละเอียดพืชพันธุ์	ขนาด/ระยะปลูก	ตร.ม. / หน่วย
SB01		บุษบาฮาวาย ความสูง 0.10 ม. ,ทรงพุ่ม 0.15 ม.	กระถาง 6" @0.15 ม.	1.35/ 60
SB09		พุดซ้อน ความสูง 0.50 ม. ,ทรงพุ่ม 0.40 ม.	ถุง 10" 3ต้น/กระถาง	12 กระถาง/ 36
SB10		สนใบพาย ความสูง 0.80 ม. ,ทรงพุ่ม 0.40 ม.	กระถาง 15" @0.35 ม.	4.45/ 37
SB11		ลี้กวนยู -	กระถาง 6" 12ต้น/กระถาง	30 กระถาง/ 360
SH02		สนใบพาย ความสูง 2.00 ม. ,ทรงพุ่ม 0.50 ม.	กระถาง 12" 3ต้น/กระถาง	26 กระถาง/ 78

-54- (SH02) สนใบพาย 6"
ความสูง 2.00 ม. ,ทรงพุ่ม 0.50 ม. 3ต้น/กระถาง

-360- (SB11) ลี้กวนยู 6"
***กระถางยาวตลอดแนว 30 กระถาง

LANDSCAPE ARCHITECT SIGNED

ทพทล อรุณรุ่งอรุณชัย ภกส. 445
วารินญา ศรีบรรเทา

ARCHITECT SIGNED

ISSUE

REV	DESCRIPTION	BY	DATE
0	FOR CO	ANLA	09/07/24

DRAWING TITLE

SHRUB PLAN-A

DRAWING NO.

LS-211

AREA CODE

A

REVISION

0

PRINTED DATE

SCALE

A3_1:100

DRAWING BY

WW

CHECK BY

TA



SHRUB PLAN-A

LAYOUT

SCALE 1:100

OWNER

PROJECT NAME

GLOW RIVERSIDE HOTEL

GENERAL NOTE

- This drawing is the property of SIXSEVEN.S and not to be used or reproduced without specific permission.
- Use written dimension only
ให้ใช้คำตัวเลขที่กำหนดไว้เท่านั้น ห้ามวิจาจากแบบ

LANDSCAPE ARCHITECT SIGNED

ทศพล อรุณสุรพลเนธี ภภส. 445
วารินญา ศรีบรรเทา

ARCHITECT SIGNED

ISSUE

REV	DESCRIPTION	BY	DATE
0	FOR CO	ANLA	09/07/24

DRAWING TITLE

SHRUB PLAN-B

DRAWING NO.

LS-212

AREA CODE REVISION

B 0

PRINTED DATE


SCALE
A3_1:100

DRAWING BY CHECK BY

WW TA

ตารางแสดงสัญลักษณ์และชนิดพรรณไม้พุ่ม

รหัส	สัญลักษณ์	รายละเอียดพืชพันธุ์	ขนาด/ระยะปลูก	ตร.ม. / หน่วย
SB01		บุษบาฮาวาย	กระถาง 6" ความสูง 0.10 ม., ทรงพุ่ม 0.15 ม. @0.15 ม.	4.44/ 204
SB02		เฟิร์นใบมะขาม	กระถาง 6" ความสูง 0.30 ม., ทรงพุ่ม 0.35 ม. @0.25 ม.	3.84/ 52
SB03		เฟิร์นฮาวาย	กระถาง 8" ความสูง 0.40 ม., ทรงพุ่ม 0.30 ม. @0.25 ม.	4.74/ 57
SB04		เสน่หิ้งจันทร์แดง	กระถาง 10" ความสูง 0.40 ม., ทรงพุ่ม 0.40 ม. @0.30 ม.	6.63/ 68
SB05		ฟีโลเดนดรอนใบมะละกอ	กระถาง 15" ความสูง 0.60 ม., ทรงพุ่ม 0.60 ม. @0.50 ม.	1.98/ 4
SB06		มอนสเตอรา่าใจแฉ้น	กระถาง 12" ความสูง 0.50 ม., ทรงพุ่ม 0.60 ม. @0.50 ม.	3.81/ 10
SB09		พุดซ้อน	ถุง 10" ความสูง 0.50 ม., ทรงพุ่ม 0.40 ม. @0.35 ม.	5.55/ 39
TS01		บอนกระดาดเขียว	กระถาง 15" ความสูง 1.20 ม.	10
TS02		ปาล์มพัดจีบ	กระถาง 12" ความสูง 1.00 ม.	16
TS04		นางพญาปักเหล็ก	กระถาง 11" ความสูง 0.60 ม.	12

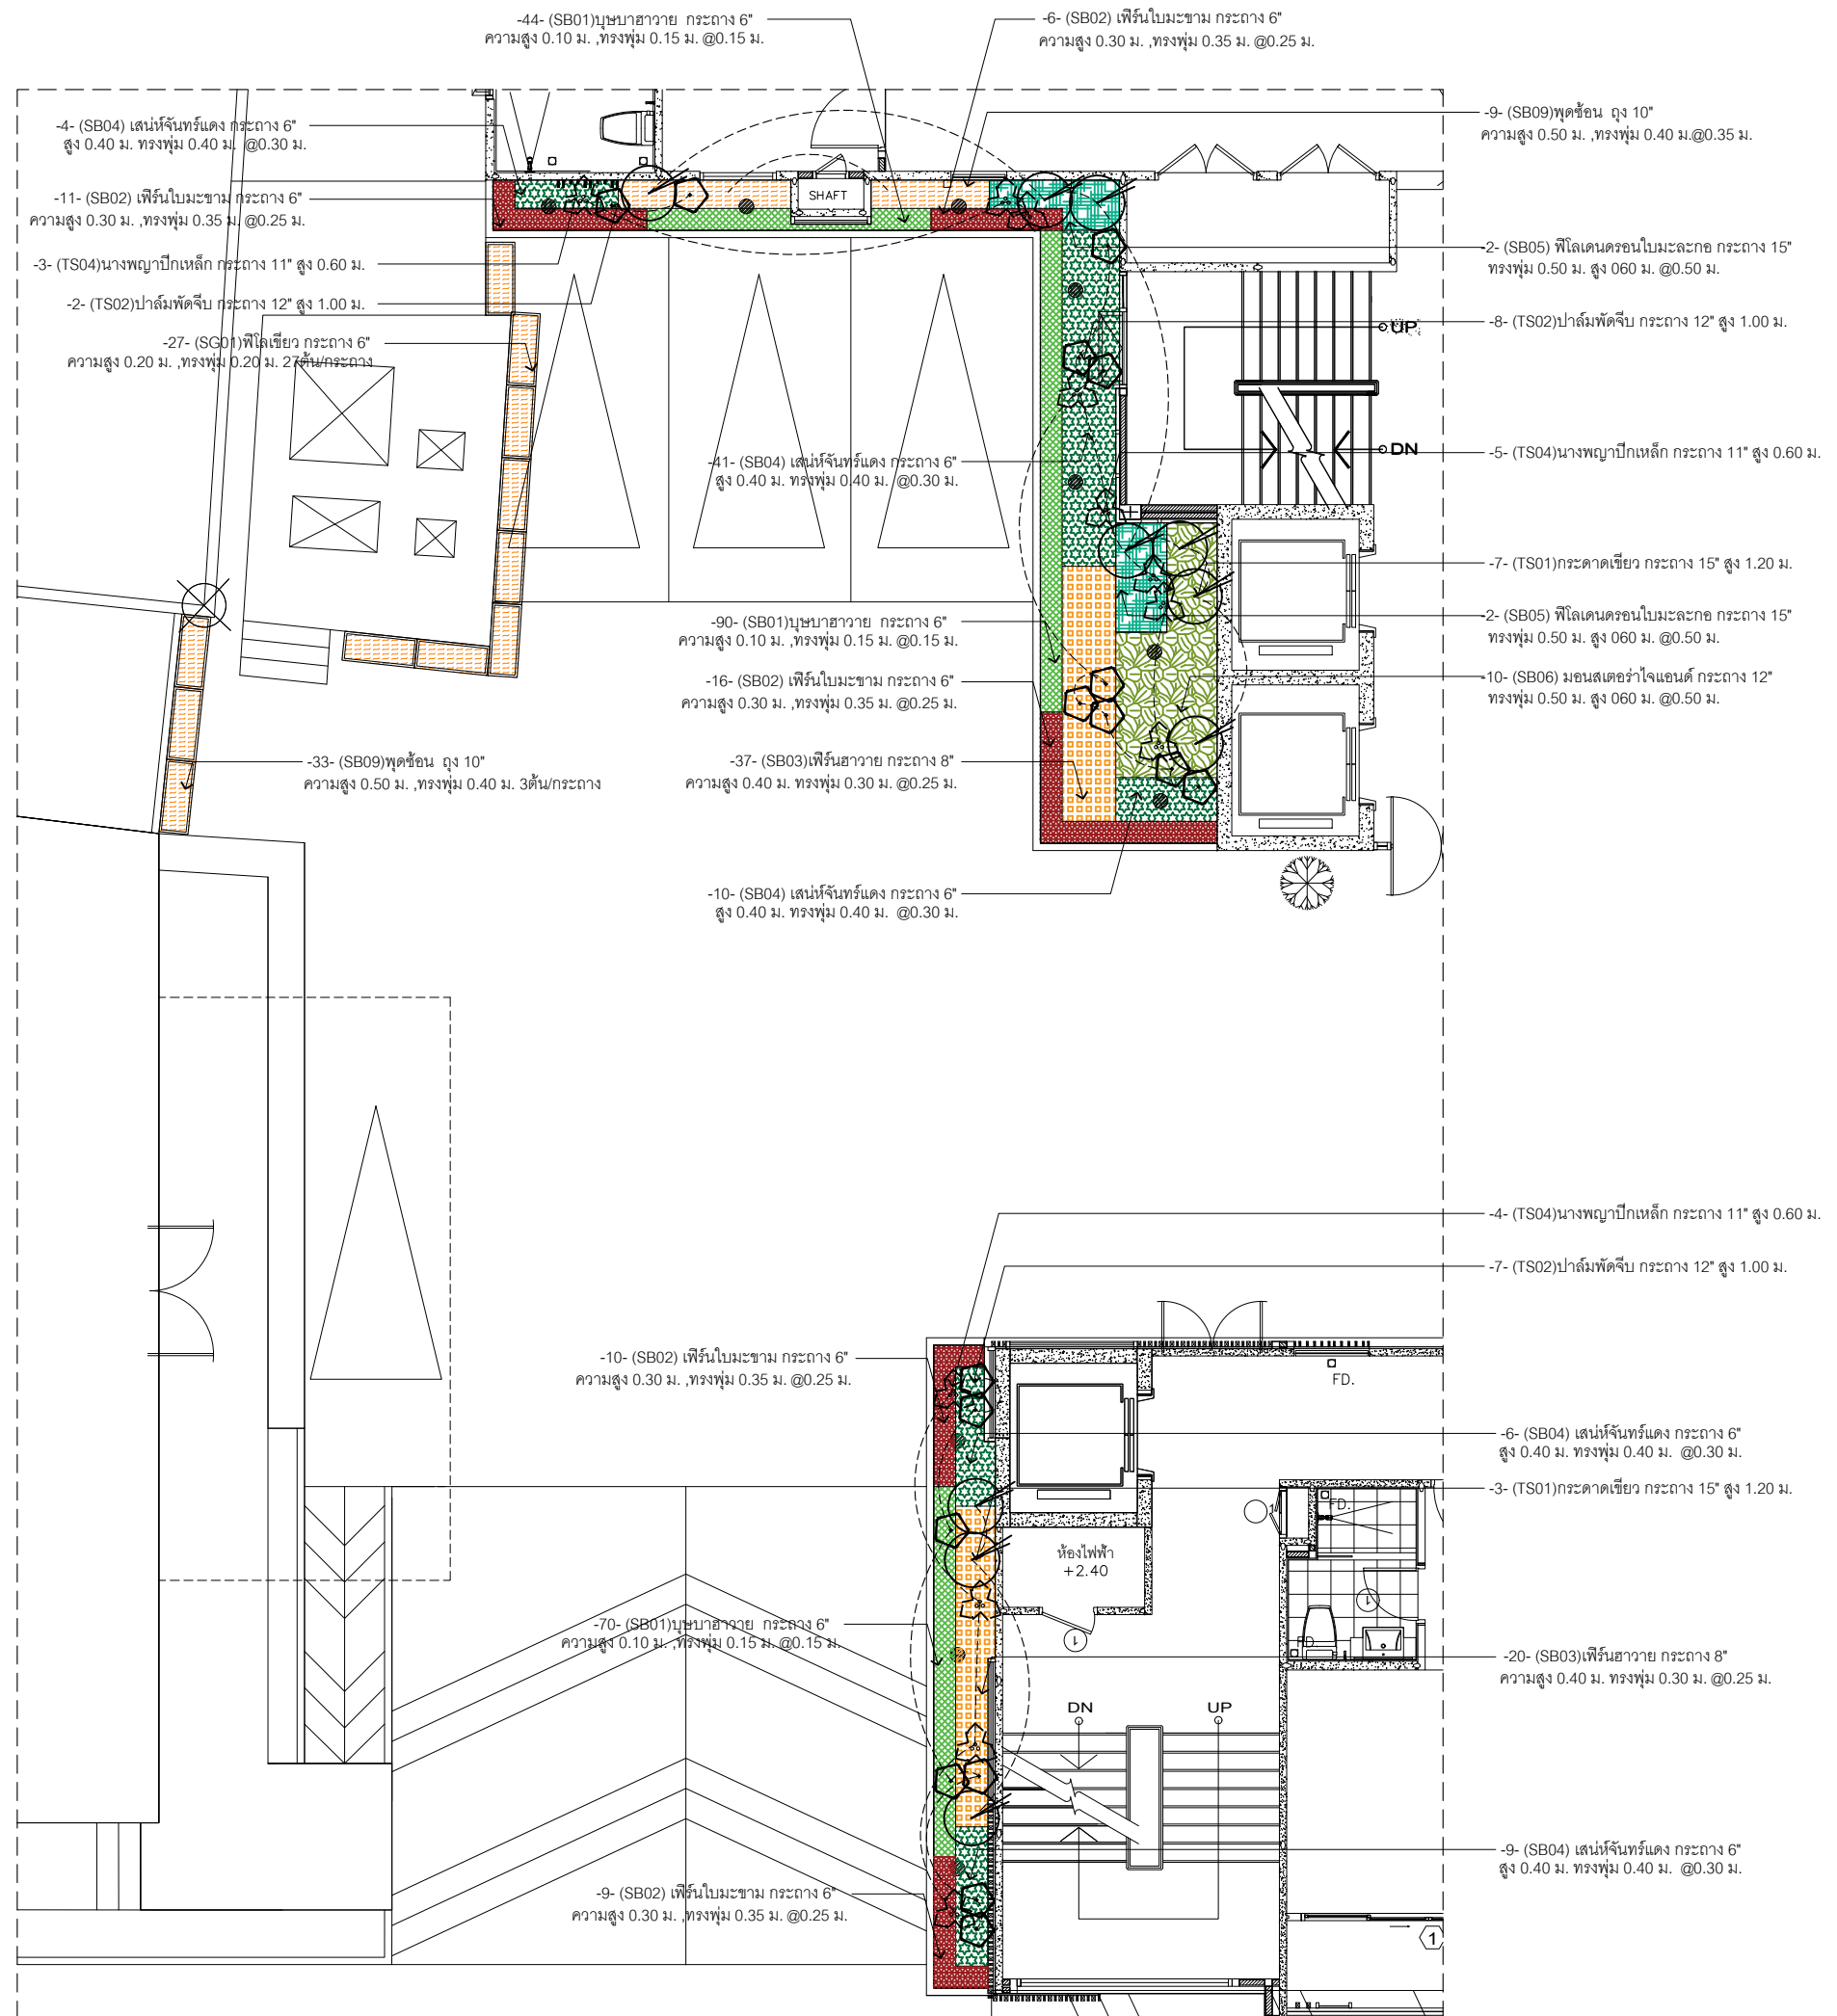

SHRUB PLAN-B

LAYOUT

SCALE 1:100

Another :L

Warehouse 26 SOHO SPACE
100/88 Soi Sukhumvit 26
Klongton Klongtoey Bangkok 10110
w : www.another.com
e : office@another.com


OWNER

PROJECT NAME

GLOW RIVERSIDE HOTEL

GENERAL NOTE

- This drawing is the property of SIXSEVEN.S and not to be used or reproduced without specific permission.
- Use written dimension only
ให้ใช้ค่าตัวเลขที่กำหนดไว้เท่านั้น ห้ามวัดจากแบบ

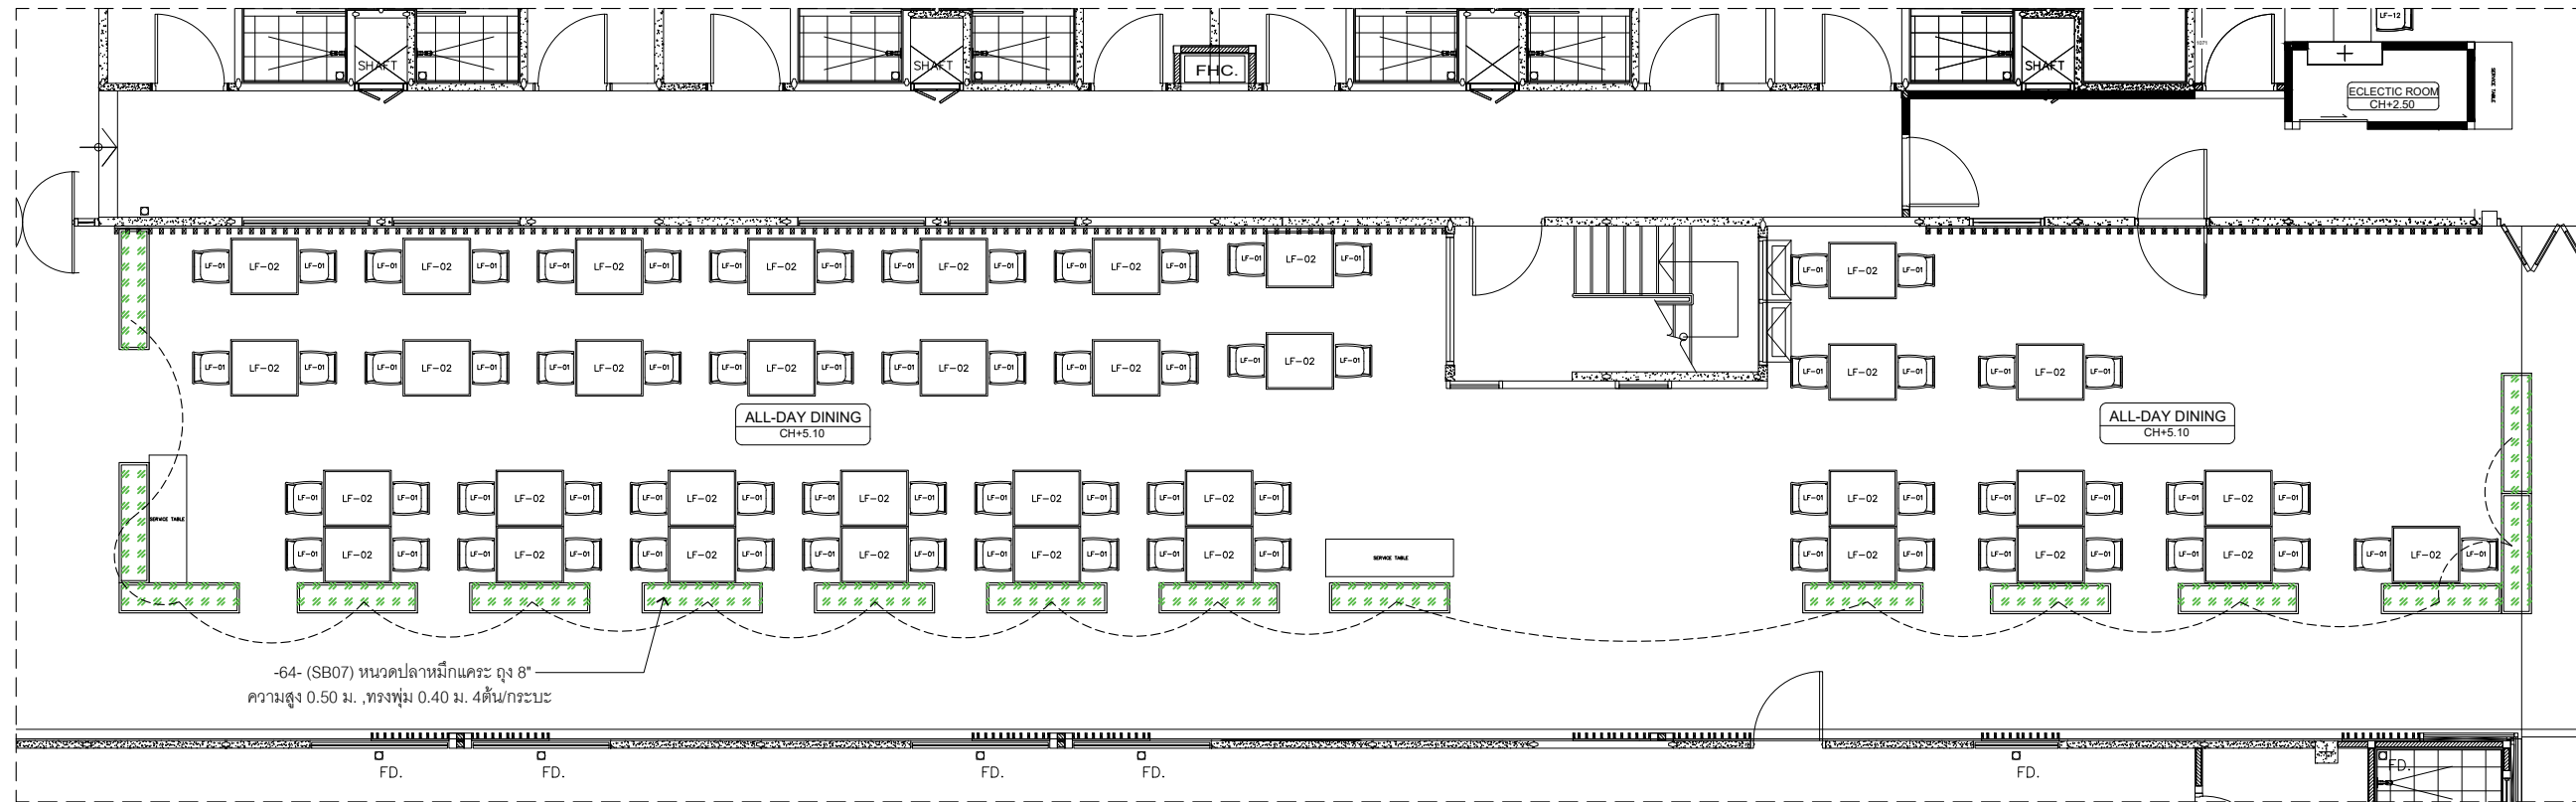

ตารางแสดงสัญลักษณ์และชนิดพรรณไม้พุ่ม

รหัส	สัญลักษณ์	รายละเอียดพืชพันธุ์	ขนาด/ระยะปลูก	ตร.ม. / หน่วย
SB07	///	หนวดปลาหมึกแคะระ	สูง 8"	16 กระบะ / 64
	///	ความสูง 0.50 ม. ,ทรงพุ่ม 0.40 ม.	4 ต้น/กระบะ	



SHRUB PLAN-C

LAYOUT SCALE 1:100

LANDSCAPE ARCHITECT SIGNED

ทพท อรุณสุรพลเนธี ภภส. 445
วารินญา ศิริบรรเทา

ARCHITECT SIGNED

ISSUE

REV	DESCRIPTION	BY	DATE
0	FOR CO	ANLA	09/07/24

DRAWING TITLE

SHRUB PLAN-C

DRAWING NO.

LS-213

AREA CODE REVISION

C 0

PRINTED DATE

SCALE


A3_1:100

DRAWING BY CHECK BY

WW TA

ตารางแสดงสัญลักษณ์และชนิดพรรณไม้พุ่ม

รหัส	สัญลักษณ์	รายละเอียดพืชพันธุ์	ขนาด/ระยะปลูก	ตร.ม. / หน่วย
SB01		บุษบาฮาวาย ความสูง 0.10 ม. ,ทรงพุ่ม 0.15 ม.	กระถาง 6" @0.15 ม.	2.06/ 94
SB02		เฟิร์นใบมะขาม ความสูง 0.30 ม. ,ทรงพุ่ม 0.35 ม.	กระถาง 6" @0.25 ม.	1.60/ 22
SB03		เฟิร์นฮาวาย ความสูง 0.40 ม. ,ทรงพุ่ม 0.30 ม.	กระถาง 8" @0.25 ม.	6.62/ 125
SB08		นีออน ความสูง 0.50 ม. ,ทรงพุ่ม 0.40 ม.	ถุง 8" @0.30 ม.	3.41/ 38
SB09		พุดซ้อน ความสูง 0.50 ม. ,ทรงพุ่ม 0.40 ม.	ถุง 10" @0.35 ม.	4.43/ 28
SB10		สนใบพาย ความสูง 0.80 ม. ,ทรงพุ่ม 0.40 ม.	กระถาง 15" 3ต้น/กระถาง	11.16/ 92
SG01		บุษบาฮาวาย ความสูง 0.10 ม. ,ทรงพุ่ม 0.15 ม.	กระถาง 6" 27ต้น/กระถาง	6 กระถาง/ 162
SH01		จิ้งจिन ความสูง 1.80 ม. ,ทรงพุ่ม 0.40 ม.	กระถาง 12" 3ต้น/กระถาง	12 กระถาง/ 36
SH03		ไทรเกาหลี ความสูง 2.00 ม. ,ทรงพุ่ม 0.50 ม.	กระถาง 12" 3ต้น/กระถาง	7 กระถาง/ 21
TS01		บอนกระดาดเขียว ความสูง 1.20 ม.	กระถาง 15"	2
TS02		ปาล์มพัดจีบ ความสูง 1.00 ม.	กระถาง 12"	6
TS03		ดอนญาดอกขาว ความสูง 0.60 ม.	กระถาง 11"	7
TS04		นางพญาปีกเหล็ก ความสูง 0.60 ม.	กระถาง 11"	5
TS05		หน้าวัวเจ้าสัว ความสูง 0.60 ม.	กระถาง 11"	2
TS06		เศรษฐีร้อยทรัพย์ ความสูง 0.60 ม.	กระถาง 11"	2
TS07		หมากเหลือง ความสูง 1.00 ม.	กระถาง 11"	4

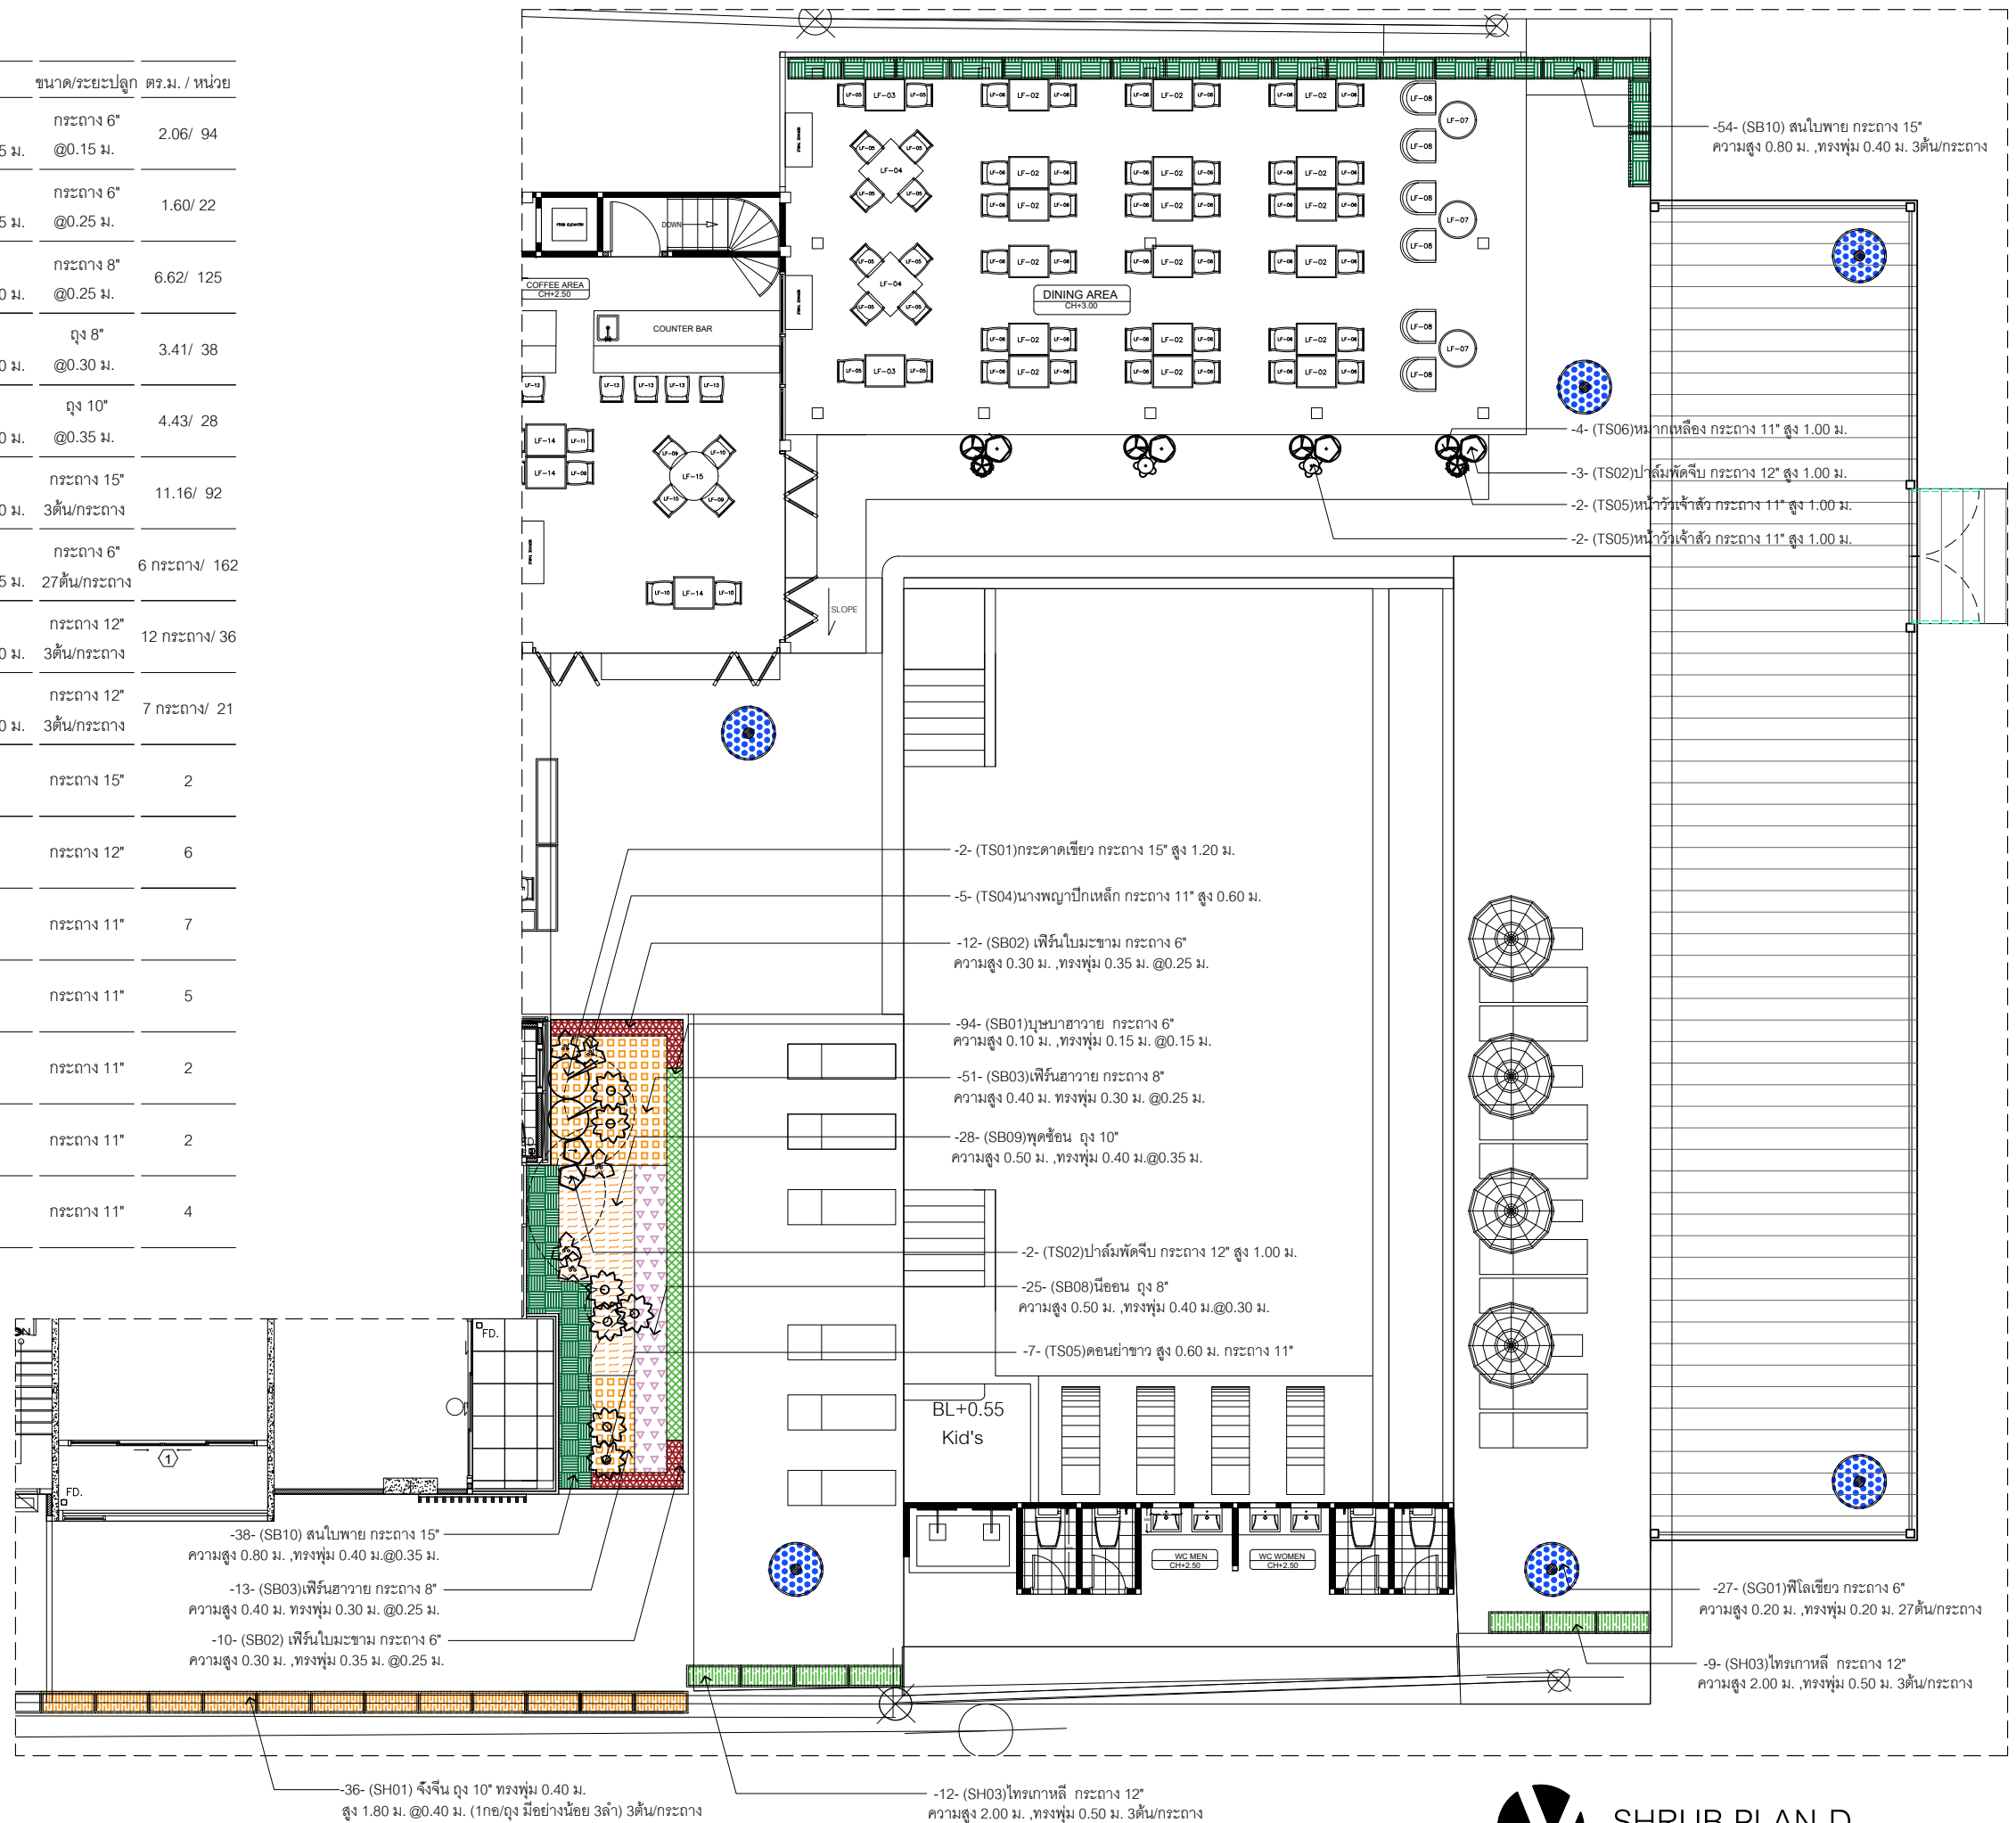

Another :L

Warehouse 26 SOHO SPACE
100/88 Soi Sukhumvit 26
Klongton Klongtoey, Bangkok 10110
w : www.anotherl.com
e : office@anotherl.com

OWNER

PROJECT NAME

GLOW RIVERSIDE HOTEL

GENERAL NOTE

- This drawing is the property of SIXSEVEN.S and not to be used or reproduced without specific permission.
 - Use written dimension only
- ให้ใช้คำศัพท์ที่กำหนดไว้เท่านั้น ห้ามมิลอกแบบ

LANDSCAPE ARCHITECT SIGNED

ทศพล อรุณสุทธเนธี ภกส. 445
วารินญา ศรีบรรเทา

ARCHITECT SIGNED

ISSUE

REV	DESCRIPTION	BY	DATE
0	FOR CO	ANLA	09/07/24

DRAWING TITLE

SHRUB PLAN-D

DRAWING NO.

LA-214

AREA CODE REVISION

D 0

PRINTED DATE

SCALE

A3_1:125

DRAWING BY CHECK BY

ww ta



SHRUB PLAN-D

LAYOUT

SCALE 1:125