

แบบรายละเอียดงานก่อสร้างภูมิสถาปัตยกรรม

โครงการ

CHAVAPOKIN
CUSTOM RESIDENCE

FOR CONSTRUCTION

28 กุมภาพันธ์ 2568



แบบรายละเอียดก่อสร้าง งานภูมิสถาปัตยกรรม

โครงการ : Chavapokin Family Custom Residence

สารบัญแบบ

เลขที่แบบ	รายละเอียดแบบ	ขนาดแบบ	หมายเหตุ	รายการส่งแบบ		รายการแก้ไข/วันที่แก้ไข				
				ส่งแบบครั้งแรก	ส่งแบบครั้งล่าสุด	1	2	3	4	5
LA-0-01	สารบัญแบบ	A3	FOR CONSTRUCTION	วว/คค/ปป	28/02/2568	Rev#1	Rev#2	Rev#3	Rev#4	Rev#5
LA-1 : แบบแสดงผังโครงการ										
LA-1-01	ผังบริเวณ	A3	FOR CONSTRUCTION	วว/คค/ปป	28/02/2568	Rev#1	Rev#2	Rev#3	Rev#4	Rev#5
LA-1-02	ผังแสดงระยะ	A3	FOR CONSTRUCTION	วว/คค/ปป	28/02/2568	Rev#1	Rev#2	Rev#3	Rev#4	Rev#5
LA-1-03	ผังแสดงระดับ	A3	FOR CONSTRUCTION	วว/คค/ปป	28/02/2568	Rev#1	Rev#2	Rev#3	Rev#4	Rev#5
LA-1-04	ผังแสดงวัสดุ	A3	FOR CONSTRUCTION	วว/คค/ปป	28/02/2568	Rev#1	Rev#2	Rev#3	Rev#4	Rev#5
LA-1-05.1	ผังแสดงต้นไม้ใหญ่ PHASE 1	A3	FOR CONSTRUCTION	วว/คค/ปป	28/02/2568	Rev#1	Rev#2	Rev#3	Rev#4	Rev#5
LA-1-05.2	ผังแสดงต้นไม้ใหญ่ PHASE 2	A3	FOR CONSTRUCTION	วว/คค/ปป	28/02/2568	Rev#1	Rev#2	Rev#3	Rev#4	Rev#5
LA-1-06	ผังแสดงไฟส่องสว่าง	A3	FOR CONSTRUCTION	วว/คค/ปป	28/02/2568	Rev#1	Rev#2	Rev#3	Rev#4	Rev#5
LA-1-07	ผังแสดงตำแหน่งวาล์วเปิด-ปิดน้ำ	A3	FOR CONSTRUCTION	วว/คค/ปป	28/02/2568	Rev#1	Rev#2	Rev#3	Rev#4	Rev#5
LD-3 : แบบรายละเอียดโครงสร้างทางสถาปัตยกรรม										
LD-3-01.1	แบบขยายบ่อมยาม, ผังพื้น	A3	FOR CONSTRUCTION	วว/คค/ปป	28/02/2568	Rev#1	Rev#2	Rev#3	Rev#4	Rev#5
LD-3-01.2	แบบขยายบ่อมยาม, ผังหลังคา	A3	FOR CONSTRUCTION	วว/คค/ปป	28/02/2568	Rev#1	Rev#2	Rev#3	Rev#4	Rev#5
LD-3-01.3	แบบขยายบ่อมยาม, ผังฝ้าเพดาน	A3	FOR CONSTRUCTION	วว/คค/ปป	28/02/2568	Rev#1	Rev#2	Rev#3	Rev#4	Rev#5
LD-3-01.4	แบบขยายบ่อมยาม, ผังเฟอร์นิเจอร์	A3	FOR CONSTRUCTION	วว/คค/ปป	28/02/2568	Rev#1	Rev#2	Rev#3	Rev#4	Rev#5
LD-3-01.5	แบบขยายบ่อมยาม, รูปด้าน1,2	A3	FOR CONSTRUCTION	วว/คค/ปป	28/02/2568	Rev#1	Rev#2	Rev#3	Rev#4	Rev#5
LD-3-01.6	แบบขยายบ่อมยาม, รูปด้าน3,4	A3	FOR CONSTRUCTION	วว/คค/ปป	28/02/2568	Rev#1	Rev#2	Rev#3	Rev#4	Rev#5
LD-3-01.7	แบบขยายบ่อมยาม, รูปตัด A ,B	A3	FOR CONSTRUCTION	วว/คค/ปป	28/02/2568	Rev#1	Rev#2	Rev#3	Rev#4	Rev#5
LD-3-01.8	แบบขยายบ่อมยาม, รูปตัด C, D	A3	FOR CONSTRUCTION	วว/คค/ปป	28/02/2568	Rev#1	Rev#2	Rev#3	Rev#4	Rev#5
LD-3-01.9	แบบขยายบ่อมยาม, แบบขยาย	A3	FOR CONSTRUCTION	วว/คค/ปป	28/02/2568	Rev#1	Rev#2	Rev#3	Rev#4	Rev#5
LD-3-01.10	แบบขยายบ่อมยาม, แบบขยายประตู	A3	FOR CONSTRUCTION	วว/คค/ปป	28/02/2568	Rev#1	Rev#2	Rev#3	Rev#4	Rev#5
LD-3-01.11	แบบขยายบ่อมยาม, แบบขยายหน้าต่าง	A3	FOR CONSTRUCTION	วว/คค/ปป	28/02/2568	Rev#1	Rev#2	Rev#3	Rev#4	Rev#5
LD-3-01.12	แบบขยายบ่อมยาม, ผังไฟฟ้า-แสงสว่าง	A3	FOR CONSTRUCTION	วว/คค/ปป	28/02/2568	Rev#1	Rev#2	Rev#3	Rev#4	Rev#5
LD-3-01.13	แบบขยายบ่อมยาม, ผังสุขาภิบาล	A3	FOR CONSTRUCTION	วว/คค/ปป	28/02/2568	Rev#1	Rev#2	Rev#3	Rev#4	Rev#5
LD-3-02.1	แบบขยายรั้วโครงการ, ผังพื้น รูปด้าน1,2	A3	FOR CONSTRUCTION	วว/คค/ปป	28/02/2568	Rev#1	Rev#2	Rev#3	Rev#4	Rev#5
LD-3-02.2	แบบขยายรั้วโครงการ, แบบขยายผังพื้นส่วนที่1,2	A3	FOR CONSTRUCTION	วว/คค/ปป	28/02/2568	Rev#1	Rev#2	Rev#3	Rev#4	Rev#5
LD-3-02.3	แบบขยายรั้วโครงการ, แบบขยาย A	A3	FOR CONSTRUCTION	วว/คค/ปป	28/02/2568	Rev#1	Rev#2	Rev#3	Rev#4	Rev#5
LD-3-02.4	แบบขยายรั้วโครงการ, แบบขยาย A รูปตัด A, B	A3	FOR CONSTRUCTION	วว/คค/ปป	28/02/2568	Rev#1	Rev#2	Rev#3	Rev#4	Rev#5
LD-3-02.5	แบบขยายรั้วโครงการ, แบบขยาย A รูปตัด C, D	A3	FOR CONSTRUCTION	วว/คค/ปป	28/02/2568	Rev#1	Rev#2	Rev#3	Rev#4	Rev#5
LD-3-02.6	แบบขยายรั้วโครงการ, แบบขยาย B	A3	FOR CONSTRUCTION	วว/คค/ปป	28/02/2568	Rev#1	Rev#2	Rev#3	Rev#4	Rev#5
LD-3-02.7	แบบขยายรั้วโครงการ, แบบขยาย C	A3	FOR CONSTRUCTION	วว/คค/ปป	28/02/2568	Rev#1	Rev#2	Rev#3	Rev#4	Rev#5
LD-3-02.8	แบบขยายรั้วโครงการ, แบบขยาย D	A3	FOR CONSTRUCTION	วว/คค/ปป	28/02/2568	Rev#1	Rev#2	Rev#3	Rev#4	Rev#5
LD-3-03.1	แบบขยายโรงเก็บของในสวน, ผังพื้น	A3	FOR CONSTRUCTION	วว/คค/ปป	28/02/2568	Rev#1	Rev#2	Rev#3	Rev#4	Rev#5
LD-3-03.2	แบบขยายโรงเก็บของในสวน, ผังหลังคา	A3	FOR CONSTRUCTION	วว/คค/ปป	28/02/2568	Rev#1	Rev#2	Rev#3	Rev#4	Rev#5
LD-3-03.3	แบบขยายโรงเก็บของในสวน, ผังฝ้าเพดาน	A3	FOR CONSTRUCTION	วว/คค/ปป	28/02/2568	Rev#1	Rev#2	Rev#3	Rev#4	Rev#5
LD-3-03.4	แบบขยายโรงเก็บของในสวน, รูปด้าน1,2	A3	FOR CONSTRUCTION	วว/คค/ปป	28/02/2568	Rev#1	Rev#2	Rev#3	Rev#4	Rev#5
LD-3-03.5	แบบขยายโรงเก็บของในสวน, รูปด้าน3 รูปตัด A	A3	FOR CONSTRUCTION	วว/คค/ปป	28/02/2568	Rev#1	Rev#2	Rev#3	Rev#4	Rev#5
LD-3-03.6	แบบขยายโรงเก็บของในสวน, รูปตัด B แบบขยาย	A3	FOR CONSTRUCTION	วว/คค/ปป	28/02/2568	Rev#1	Rev#2	Rev#3	Rev#4	Rev#5
LD-3-03.7	แบบขยายโรงเก็บของในสวน, แบบขยายประตู-หน้าต่าง	A3	FOR CONSTRUCTION	วว/คค/ปป	28/02/2568	Rev#1	Rev#2	Rev#3	Rev#4	Rev#5
LD-3-03.8	แบบขยายโรงเก็บของในสวน, ผังไฟฟ้า-ส่องสว่าง	A3	FOR CONSTRUCTION	วว/คค/ปป	28/02/2568	Rev#1	Rev#2	Rev#3	Rev#4	Rev#5
LD-4 : แบบรายละเอียดมาตรฐานทั่วไป										
LD-4-01.1	แบบขยายทางเท้า 1 แบบขยายทางเท้า 2	A3	FOR CONSTRUCTION	วว/คค/ปป	28/02/2568	Rev#1	Rev#2	Rev#3	Rev#4	Rev#5
LD-4-01.2	แบบขยายทางเท้า 3	A3	FOR CONSTRUCTION	วว/คค/ปป	28/02/2568	Rev#1	Rev#2	Rev#3	Rev#4	Rev#5
LD-4-01.3	แบบขยายกำแพงกั้นดิน แบบขยายบันไดหลังบ้าน	A3	FOR CONSTRUCTION	วว/คค/ปป	28/02/2568	Rev#1	Rev#2	Rev#3	Rev#4	Rev#5

THE OWNERSHIP OF THE COPYRIGHT IN THIS DRAWING IS RETAINED BY KTG&Y INTER-ASSOCIATES LTD. WHOSE CONSENT MUST BE OBTAINED BEFORE ANY USE OR REPRODUCTION OF THE DRAWING OR ANY PART THEREOF CAN BE MADE.

ARCHITECTS : โยนยูนิภาดา เลขที่ น 005-51



3rd Floor - Srinakharinwirot Building
23/28-31 Soi Sukhumvit 83 - Sukhumvit Road
Klongtoey , Watana , Bangkok 10110 , Thailand
Tel : 66 (0) 2392-9944 (9 Lines)
Fax : 66 (0) 2714-1199 E-mail : info@ktgyinter.com
Website : www.ktgyinter.com

PRINCIPAL	สุนันทาพัฒน์ เข็มพันธ์		
IN CHARGE			
PROJECT	ชุมพล	ศุภกະสิน	ฯ-สด 524
ARCHITECT			
ARCHITECT	ธีรวัชร	ธีรวัชร	ฯ-สด 11043
PLANNER			

LANDSCAPE	ดวงมณี	กสิณวรรณ
ARCHITECT		

STRUCTURAL ENGINEERS :
B&W DESIGN CO.,LTD.
43/40 Nalaya Mansion
Soi Serithai 68,Serithai Road
Minburi , Bangkok 10510
Tel/Fax-02-9063747,081-7209071

ENGINEERING

STRUCTURAL ENGINEER	บรรจง	ทองดี	ธ.7760
MECHANICAL ENGINEER			
ELECTRICAL ENGINEER			
SANITARY ENGINEER			

PROJECT NAME :

**CHAVAPOKIN
CUSTOM RESIDENCE**

(บ้านพักอาศัย ค.ส.ต.สูง 2 ชั้น)

OWNER :

ตำบล ศาลาธรรมสพน์ (บางระมาด)
อำเภอทวีวัฒนา (ตลิ่งชัน) กรุงเทพมหานคร 10310

MARK:	DATE:	ISSUED/DESCRIPTION:


PROJECT NO. :	-
CAD DWG FILE :	-
PHASE :	CO-ORDINATION DRAWING
DRAWN BY	
PRODUCTION	
JOB CAPTAIN	
CHECKED BY	
APPROVED BY	

DRAWING TITLE :

สารบัญแบบ

TOTAL DRAWINGS :	DATE :	DRAWING NO. :
	11/05/2023	LA-1-00

IMPORTANT : DO NOT SCALE THIS DRAWING. ALL DIMENSIONS SHOULD BE CHECKED ON THE SITE AND SHOP DRAWINGS SHOULD BE PREPARED BEFORE CONSTRUCTION BY CONTRACTOR.

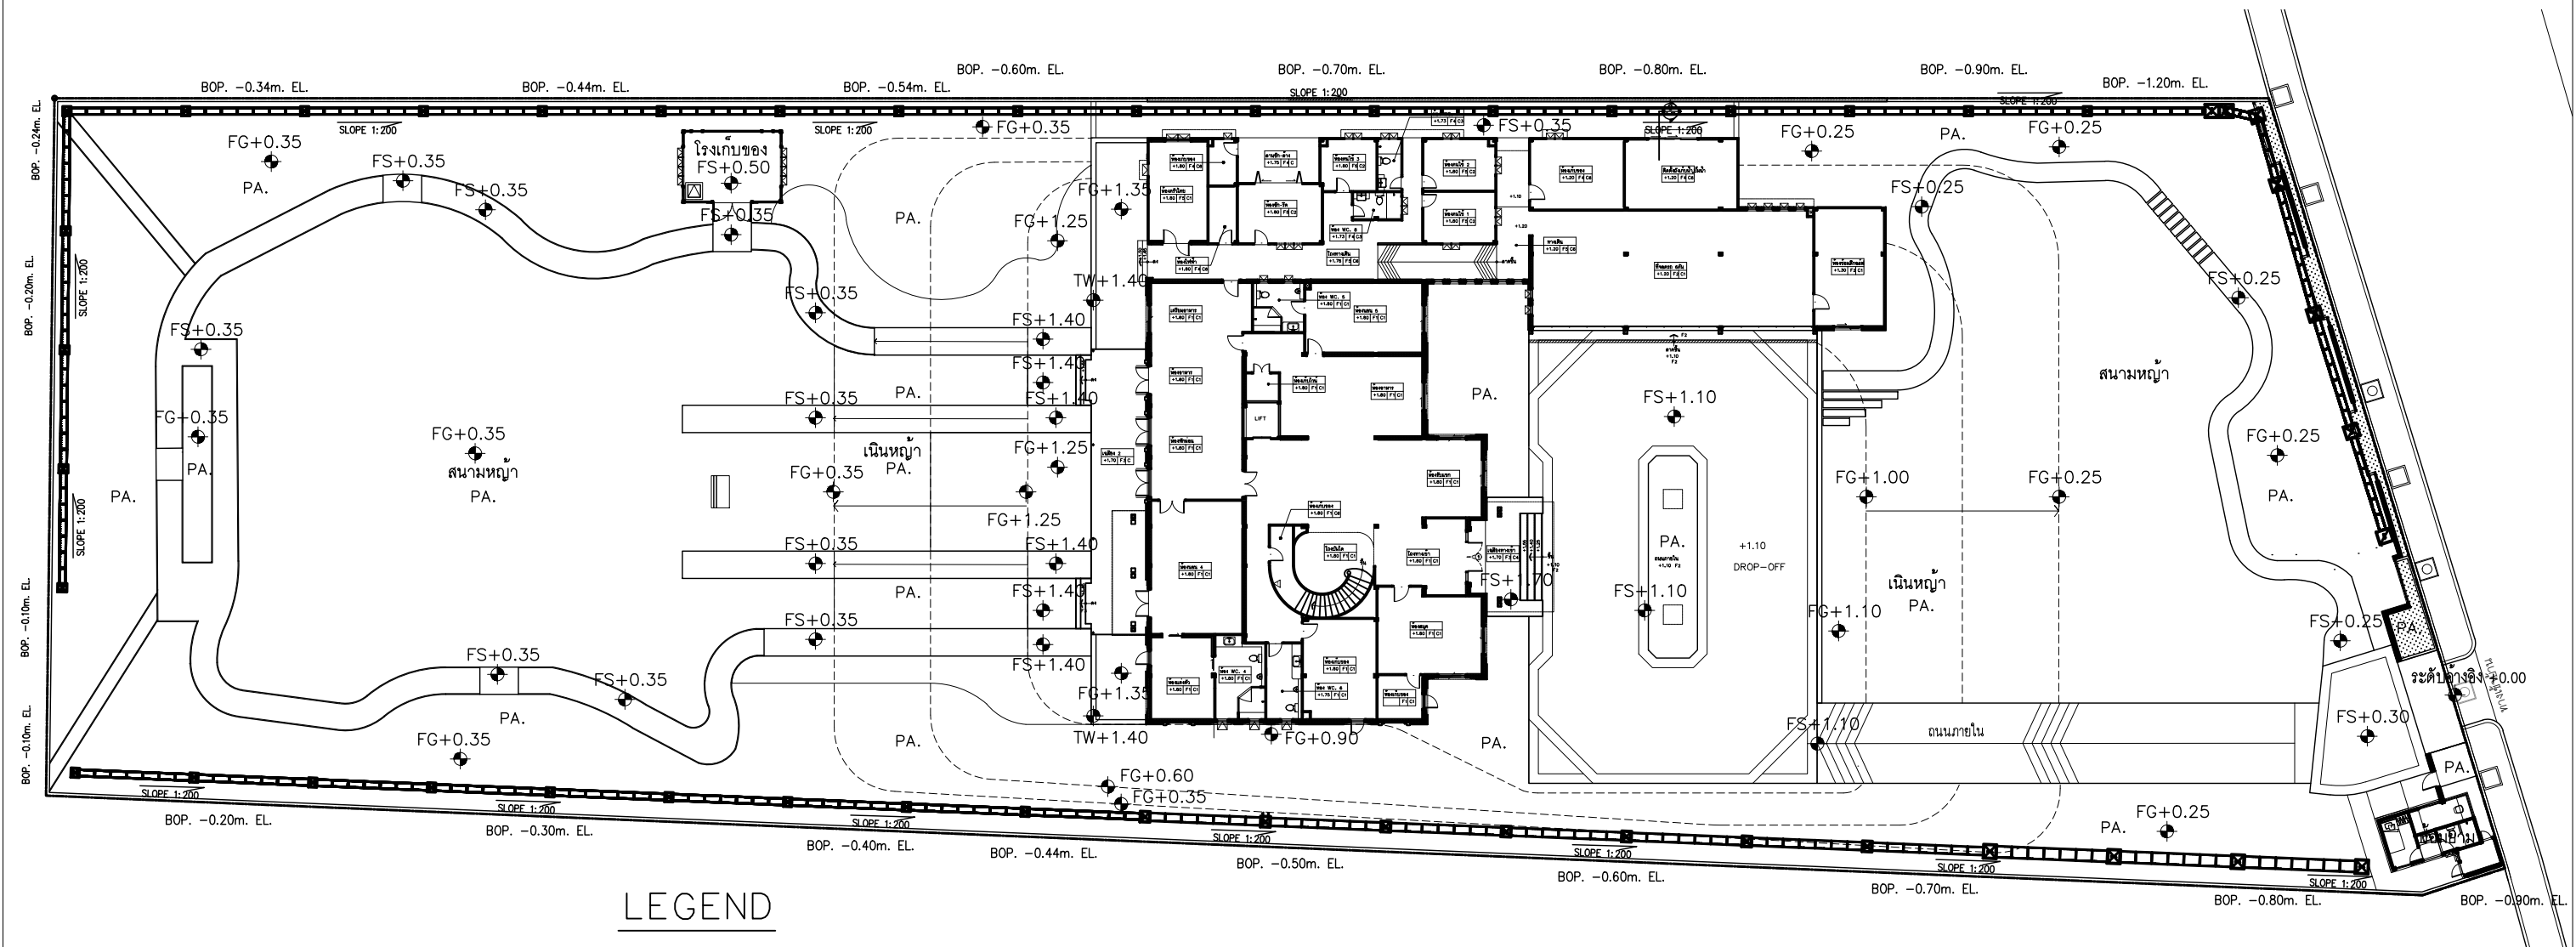


LEGEND

- FS - (FINISH SURFACE)
- FG - (FINISH GRADING)
- HP - (HIGHT POINT)
- TC - (TOP OF CURB)
- TW - (TOP OF WALL)
- T.WEIR - (TOP OF WEIR)
- TS - (TOP OF STEP)
- WL - (WATER LEVEL)
- BL - (BOTTOM LEVEL)
- PA - (PLANTING AREA)

ผังแสดงระดับ
SCALE 1:400



THE OWNERSHIP OF THE COPYRIGHT IN THIS DRAWING IS RETAINED BY KTOY INTERASSOCIATES.LTD. WHOSE CONSENT MUST BE OBTAINED BEFORE ANY USE OR REPRODUCTION OF THE DRAWING OR ANY PART THEREOF CAN BE MADE	ARCHITECTS : โยชนูปาต เลขที่ น 005-51		STRUCTURAL ENGINEERS :		MECHANICAL, ELECTRICAL, SANITARY ENGINEERS:		PROJECT NAME :		MARK: DATE: ISSUED/DESCRIPTION:		DRAWING TITLE :				
	KTGY Architecture/Planning 3rd Floor - Sorachol Building 23/128-131 Soi Sukhumvit 63 , Sukhumvit Road Klongtonnua - Wattana - Bangkok 10110 - Thailand Tel : 06 (0) 2392-9944 (8 Lines) Fax : 06 (0) 274-1198 E-mail : info@ktyintersec.com Website : www.ktyintersec.com		B&W DESIGN CO.,LTD.		MEE MEE CONSULTANTS CO.,LTD. MEE Consultants Co.,Ltd 23/34-35 Central Station Building (4th Floor) Saphan Lek,Changchewong, Bangkok 10100,Thailand. Office : +66 2197 2638 Email: mee@meeconsultants.co.th		Chavapokin Family Custom Residence (บ้านพักอาศัยโครงสร้าง ค.ส.ล.สูง 2 ชั้น)				ผังแสดงระดับ				
	PRINCIPAL IN CHARGE		43/40 Nalaya Mansion Soi Serithai 68,Serithai Road Minburi , Bangkok 10510 Tel/Fax-02-9063747,081-7209071		ENGINEERING		OWNER :								
	PROJECT														
	ARCHITECT														
	ARCHITECT														

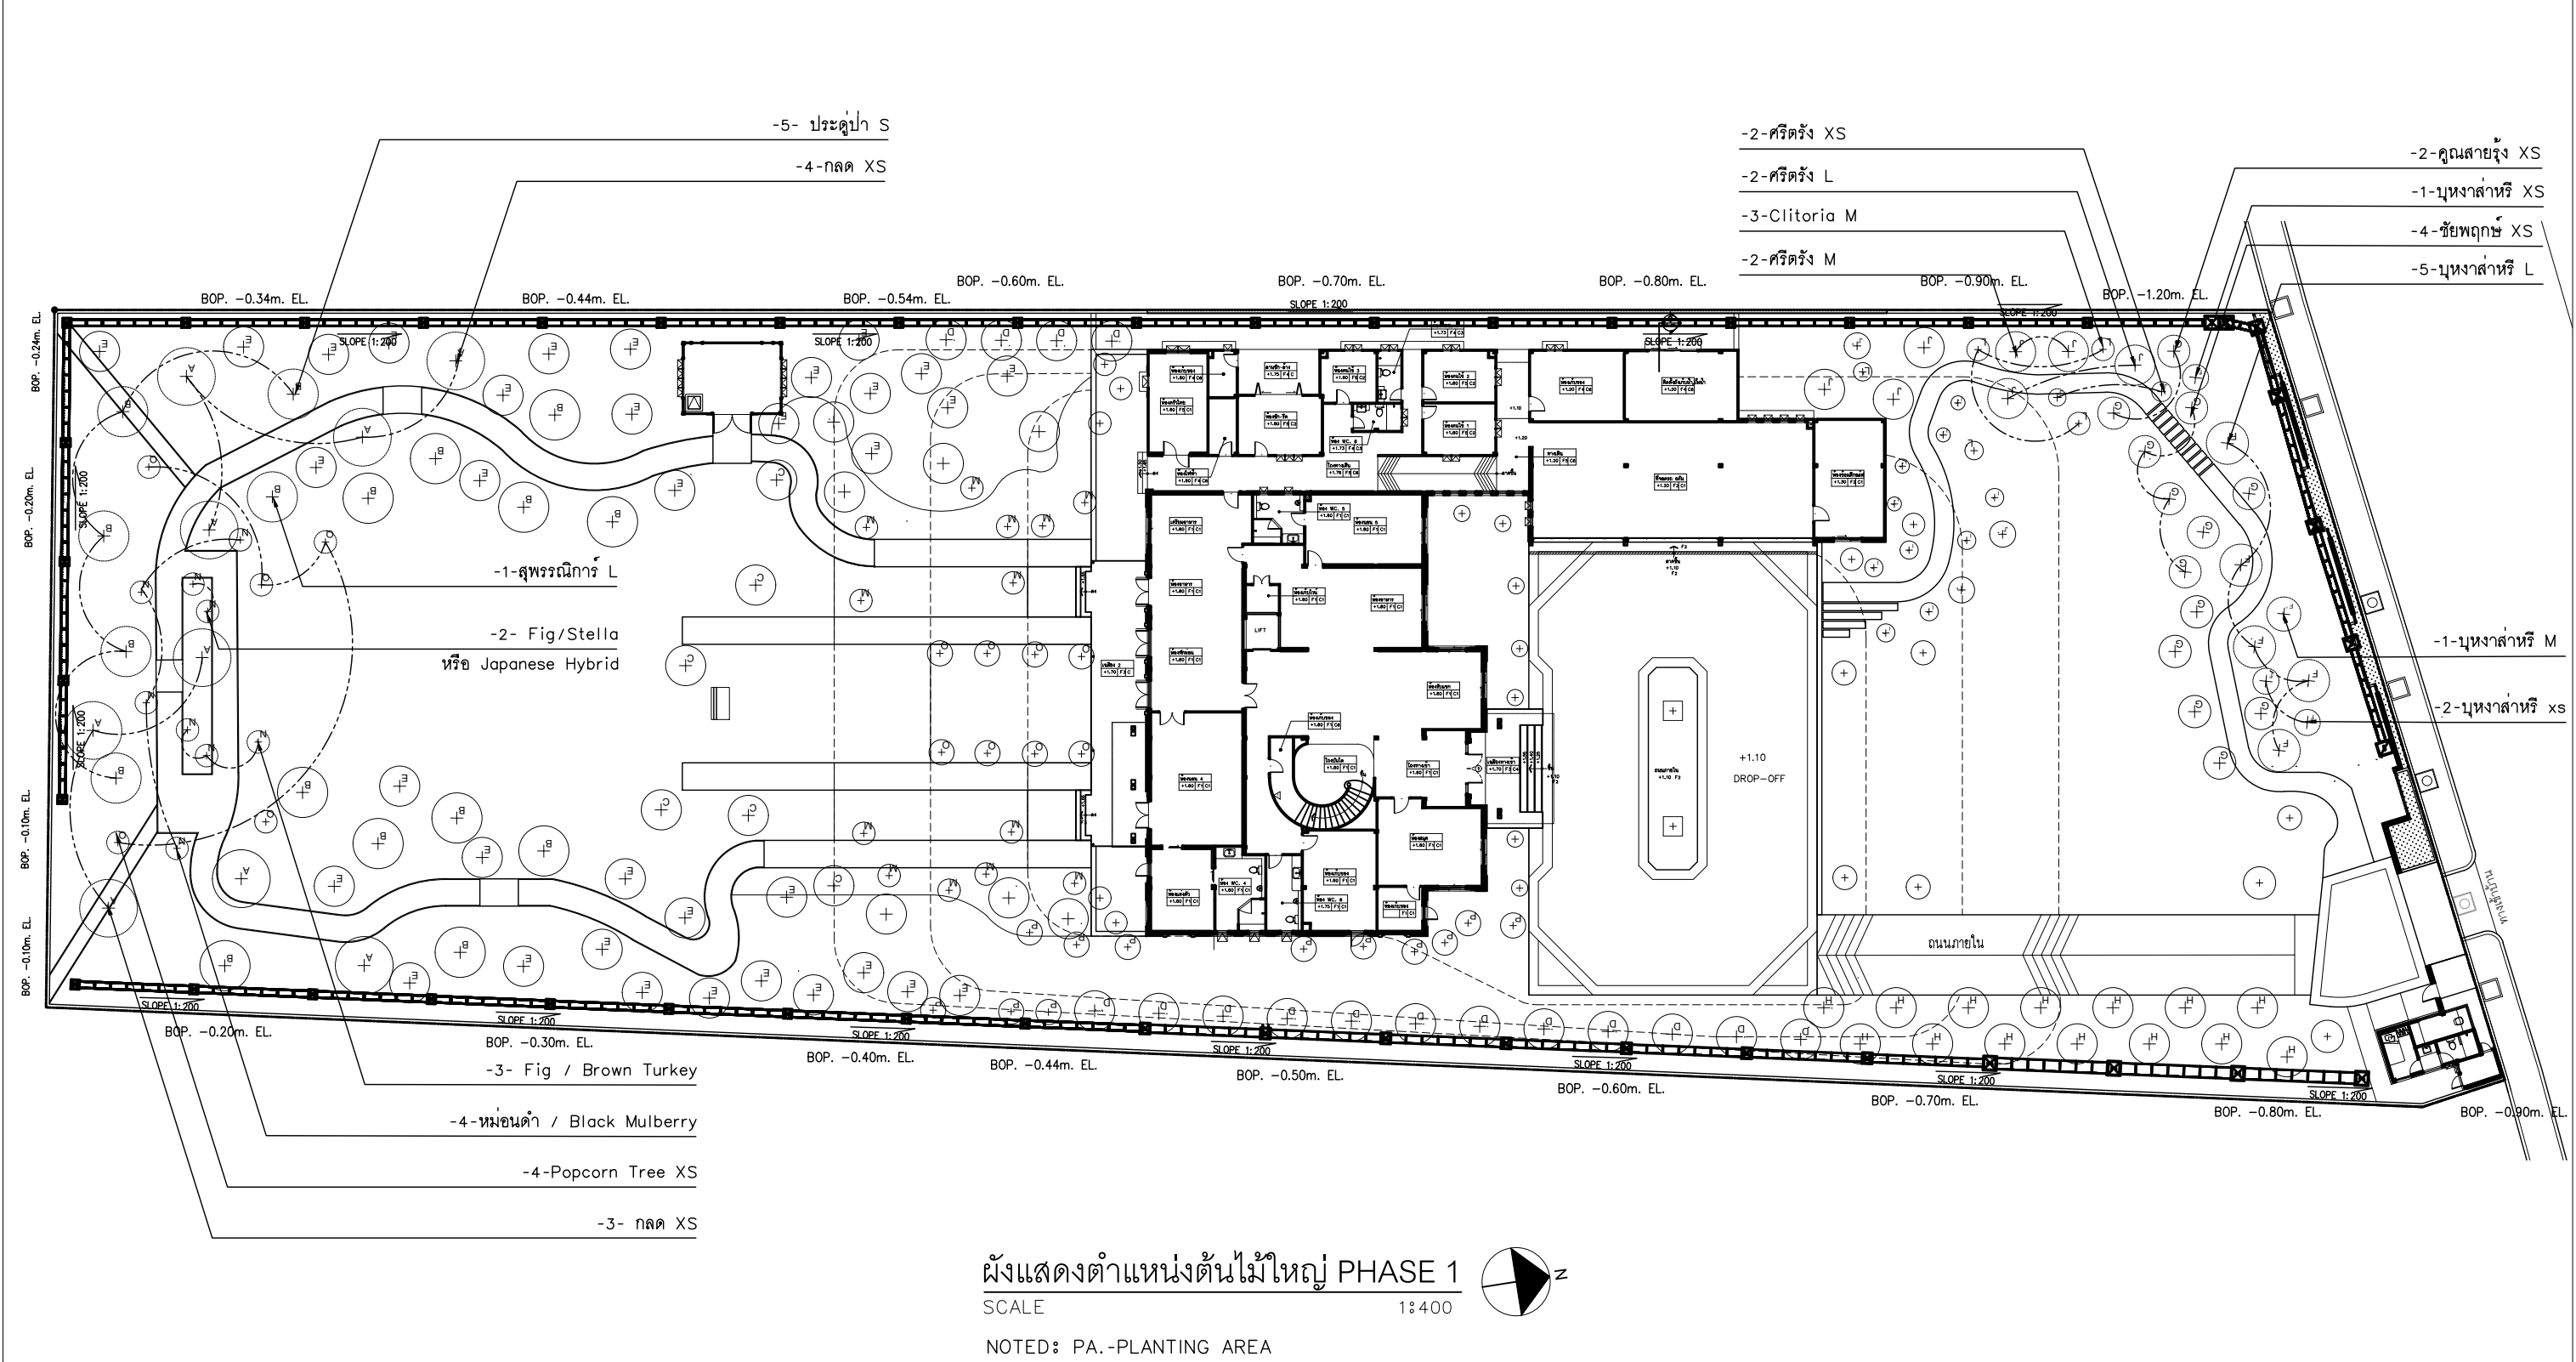

ARCHITECTS : โยชนูปา เสรฐ น 005-51

KTGY

Architecture/Planning

3rd Floor - Sorachul Building

23/128-131 Soi Sukhumvit 63, Sukhumvit Road

Klongtonnua - Wattana - Bangkok 10110 - Thailand

Tel : 06 (0) 2392-9044 (8 Lines)

Fax : 06 (0) 2714-1195 E-mail : info@kighermeec.com

Website : www.kighermeec.com

PRINCIPAL

IN CHARGE

สุเมธพัฒน์ เจริญพันธ์

PROJECT

ARCHITECT

ARCHITECT

ชัชวรินทร์ ชัชวรินทร์

ภ-สถ 11043

THE OWNERSHIP OF THE COPYRIGHT IN THIS DRAWING IS RETAINED BY KTGY INTER-ASSOCIATES,LTD. WHOSE CONSENT MUST BE OBTAINED BEFORE ANY USE OR REPRODUCTION OF THE DRAWING OR ANY PART THEREOF CAN BE MADE

STRUCTURAL ENGINEERS :

B&W DESIGN CO.,LTD.

43/40 Nalaya Mansion

Soi Serithai 68,Serithai Road

Minburi , Bangkok 10510

Tel/Fax-02-9063747,081-7209071

ENGINEERING

BRUNNEN

BRUNNEN

BRUNNEN

STRUCTURAL

ENGINEER

บรรเจิด พงษ์นิล

ส.ย. 7760

อรุณพร สมพรธรรม

ภ.ย. 20831

เปรม สุตธรรม

ภ.ย. 70358

MECHANICAL, ELECTRICAL, SANITARY ENGINEERS:

MEE

MEE CONSULTANTS CO.,LTD.

22/34-35 Central Station

Building (4th Floor)

Saladaeng, Bangkok 10100, Thailand

Office : +66 2107 2638

Email: mee@meeconsultants.co.th

MECHANICAL

ENGINEER

เชน รุ่งสิงห์ทอง

สถา. 4190

ปาริชาติ แก้วมณี

ภ.ก.43956

สุวิทย์ แสงประจักษ์

สถา. 4506

ธนากร วิมลกุลศักดิ์

ว.ก. 859

วชิรธรณฐนจันทร์

ภ.ก. 45119

ณัฐพงษ์ ชูตะระวาท

ภ.ก. 60501

ELECTRICAL

ENGINEER

อาทิตย์ องค์ศรีพงษ์

ภ.สถ. 931

สุธิดา วิกรมบ้าน

ภ.สถ. 4186

ธีรชัย ธีรชัยประเสริฐ

ภ.สถ. 6986

ปัญญา ราชวาท

ภ.สถ. 6986

SANITARY

ENGINEER

ธีรชัย ธีรชัยประเสริฐ

ภ.สถ. 4186

ปัญญา ราชวาท

ภ.สถ. 6986

PROJECT NAME :

Chavapokin Family Custom Residence

(บ้านพักอาศัยโครงการสร้าง ค.ส.ล.สูง 2 ชั้น)

OWNER :

MARK:	DATE:	ISSUED/DESCRIPTION:

PROJECT NO. : 222035.00

CAD DWG FILE :

PHASE : แบบก่อสร้าง

DRAWING TITLE :

ผังแสดงตำแหน่งต้นไม้ใหญ่ PHASE1

DRAWN BY

น.พ.สมภพ พิศิษฐ์พันธ์

CHECKED BY


APPROVED BY

TOTAL DRAWINGS : 8/TH/2568

DATE :


DRAWING NO. : LA-1-05.1

IMPORTANT : DO NOT SCALE THIS DRAWING. ALL DIMENSIONS SHOULD BE CHECKED ON THE SITE AND SHOP DRAWINGS SHOULD BE PREPARED BEFORE CONSTRUCTION BY CONTRACTOR.

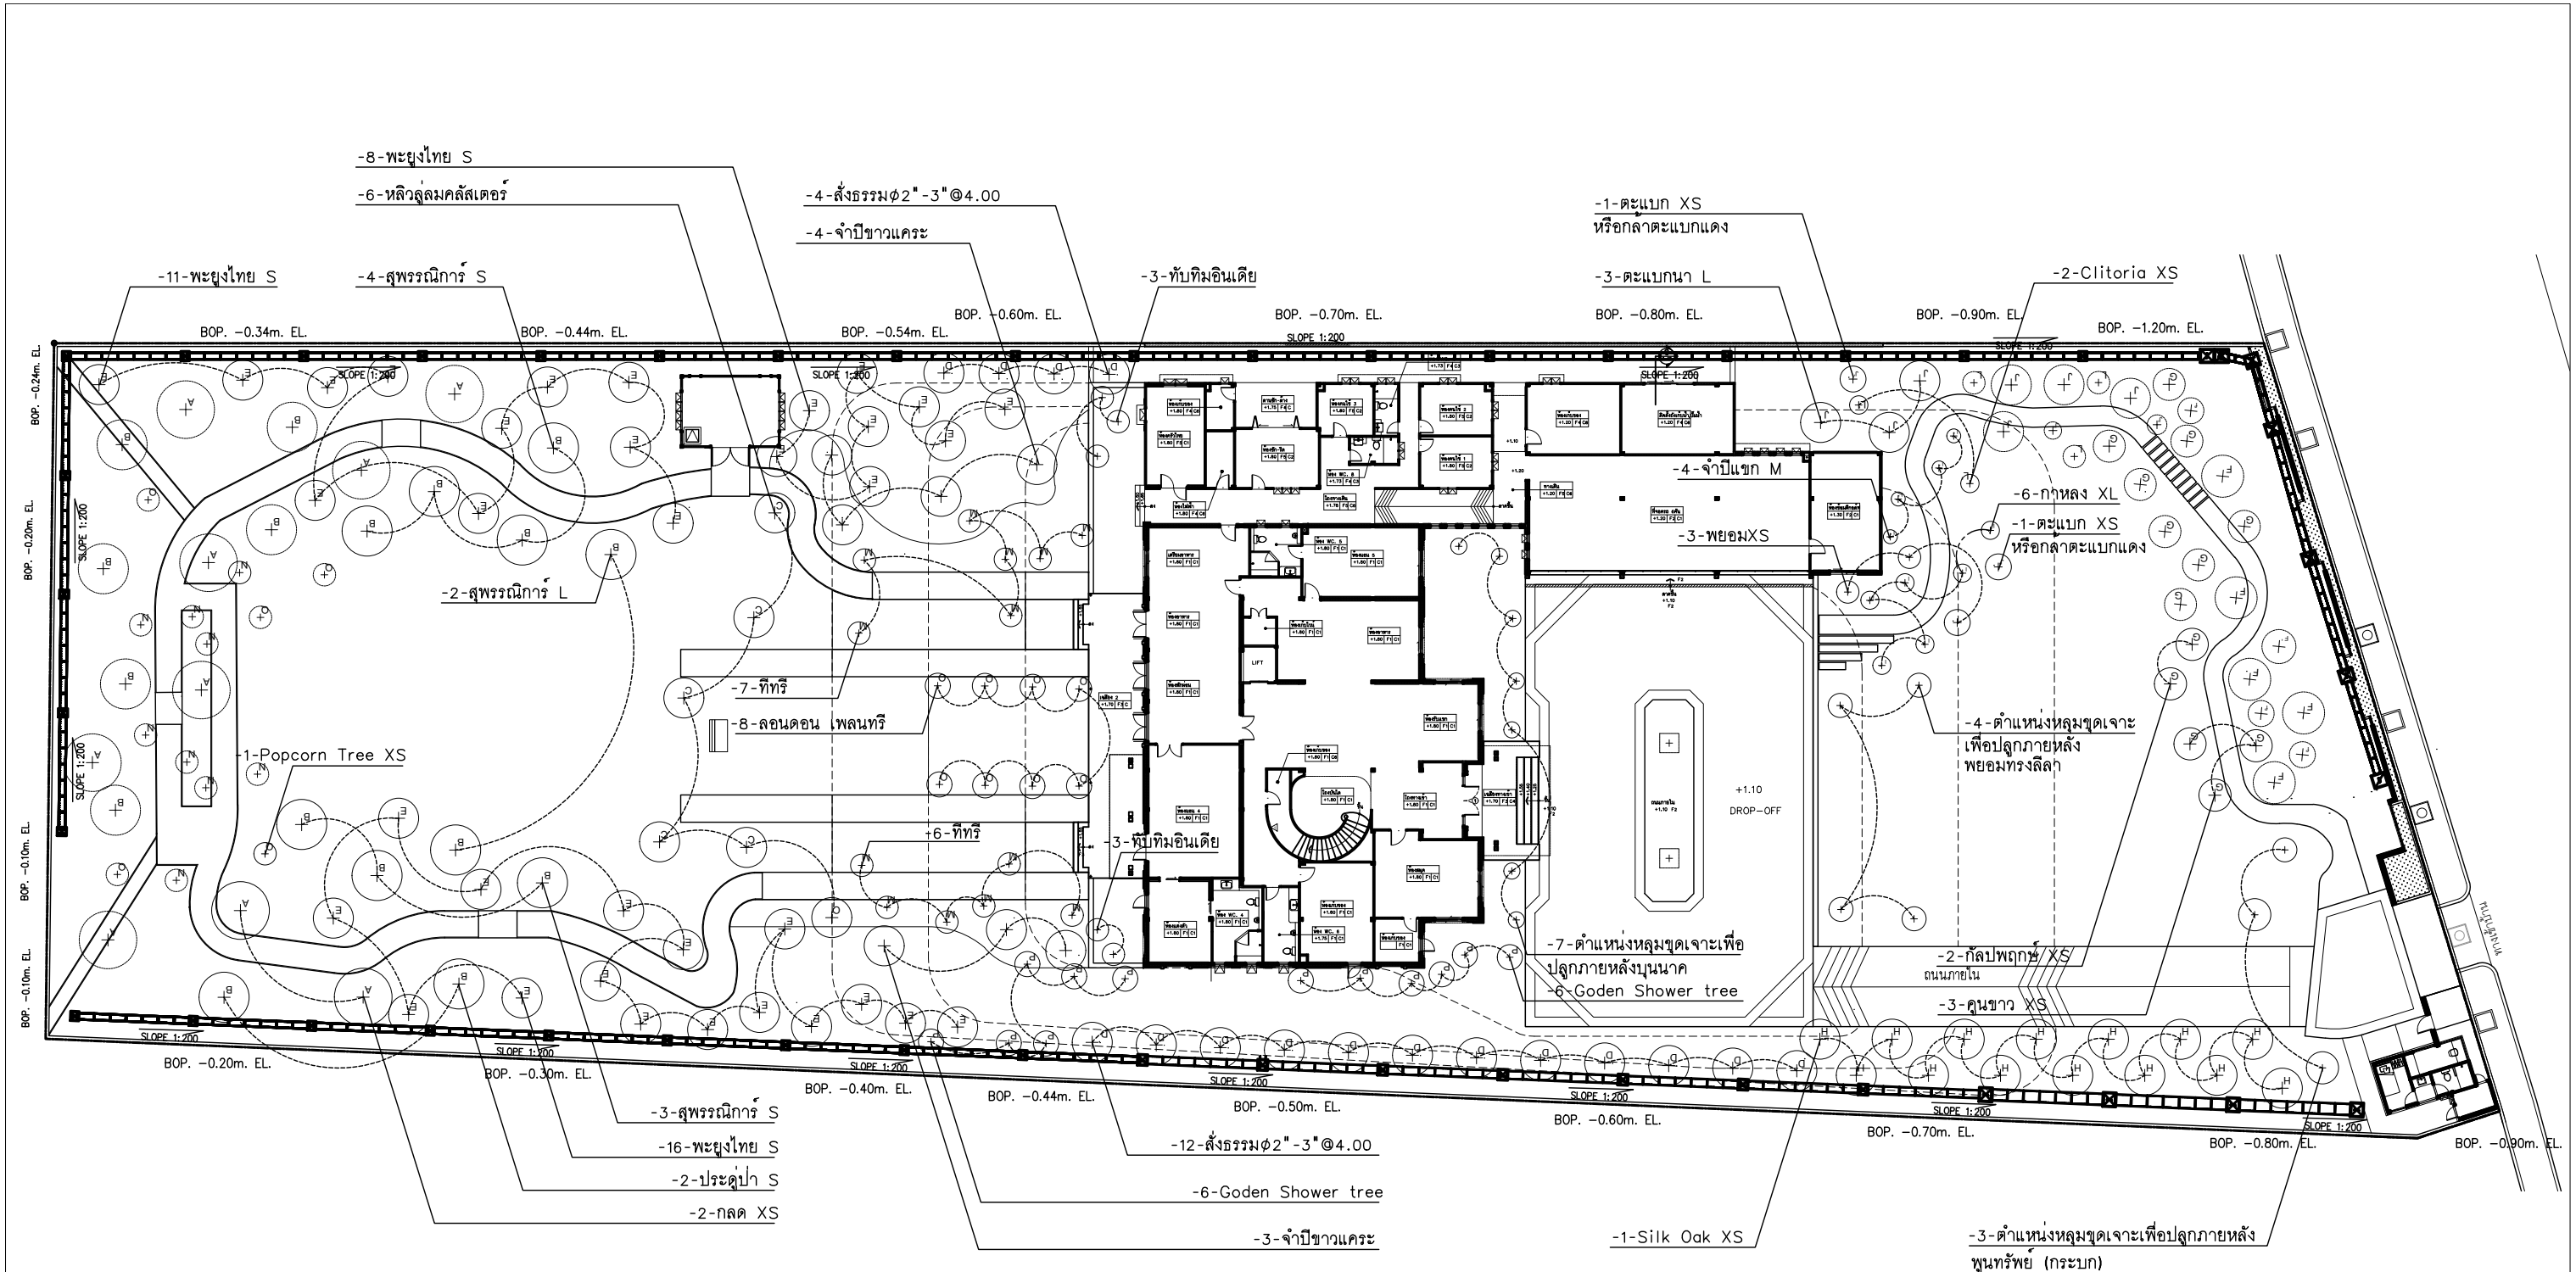

ผังแสดงตำแหน่งต้นไม้ใหญ่ PHASE 2
SCALE 1:400
NOTED: PA.-PLANTING AREA

ARCHITECTS : นายบุญผดุง แสงศรี น 005-51  KTGY Architecture/Planning 3rd Floor - Sorachol Building 23/128-131 Soi Sukhumvit 63, Sukhumvit Road Klongtonnua, Wattana, Bangkok 10110, Thailand Tel : 06 (0) 2392-9044 (8 Lines) Fax : 06 (0) 2714-1198 E-mail : info@kthintermoo.com Website : www.kthintermoo.com PRINCIPAL IN CHARGE : สุวัฒน์พัฒน์ เจริญพันธ์ PROJECT ARCHITECT : ชุมพล ศุภะวาทิน 1-80 524 ARCHITECT : ชัยวัฒน์ ชัยชนะพันธ์ 1-80 11043	STRUCTURAL ENGINEERS : B&W DESIGN CO.,LTD. 43/40 Nalaya Mansion Soi Serithai 68,Serithai Road Minburi , Bangkok 10510 Tel/Fax-02-9063747,081-7209071  ENGINEERING STRUCTURAL ENGINEER : บรรเจิด พงษ์นิล 88. 7760 อรุณภ สัมพันธ์ 88. 20831 เปรม สุตพรหม 88. 70358	MECHANICAL, ELECTRICAL, SANITARY ENGINEERS : MEE CONSULTANTS CO.,LTD. MEE CONSULTANTS CO.,LTD. 22/34-35 Central Station Building (4th Floor) Saiyok Road,Changchewang, Bangkok 10100,Thailand. Office : +66 2107 2638 Email: mee@meeconsultants.co.th  MECHANICAL ENGINEER : เกรียงศักดิ์ พงษ์ 88. 4190 ปาริชาติ แก้วมณี 88.43956 สุวิทย์ แสงประจักษ์ 88. 4506 ธนากร วิมลกุลศักดิ์ 88. 859 มานิต ไชยเดชยา 88. 45119 ฉวีวรรณ ชูชนะวาท 88. 60501 ELECTRICAL ENGINEER : ราชภัฏ อังศรีพงษ์ 88. 931 สุจิตา วิภักย์ 88.4186 ธีรชัย ธีรชัยประเสริฐ 88.6986 SANITARY ENGINEER : ปณิธิ ราชวาท 88.6986 PROJECT NAME : Chavapokin Family Custom Residence (บ้านพักอาศัยโครงสร้าง ค.ส.ล.สูง 2 ชั้น) OWNER : <tr><td> MARK: DATE: ISSUED/DESCRIPTION: <table><tr><td></td><td></td><td></td></tr><tr><td></td><td></td><td></td></tr><tr><td></td><td></td><td></td></tr><tr><td></td><td></td><td></td></tr><tr><td></td><td></td><td></td></tr><tr><td></td><td></td><td></td></tr><tr><td></td><td></td><td></td></tr><tr><td></td><td></td><td></td></tr><tr><td></td><td></td><td></td></tr><tr><td></td><td></td><td></td></tr></table> PROJECT NO. : 222035.00 CAD DWG FILE : PHASE : แบบก่อสร้าง </td><td> DRAWING TITLE : ผังแสดงตำแหน่งต้นไม้ใหญ่ PHASE2 DRAWN BY : น.พ.สมชาย พิธีพัฒน์ CHECKED BY : APPROVED BY : </td><td> TOTAL DRAWINGS : 8/TH/2568 DATE : 8/TH/2568 DRAWING NO. : LA-1-05.2 IMPORTANT : DO NOT SCALE THIS DRAWING. ALL DIMENSIONS SHOULD BE CHECKED ON THE SITE AND SHOP DRAWINGS SHOULD BE PREPARED BEFORE CONSTRUCTION BY CONTRACTOR. </td></tr>	MARK: DATE: ISSUED/DESCRIPTION: <table><tr><td></td><td></td><td></td></tr><tr><td></td><td></td><td></td></tr><tr><td></td><td></td><td></td></tr><tr><td></td><td></td><td></td></tr><tr><td></td><td></td><td></td></tr><tr><td></td><td></td><td></td></tr><tr><td></td><td></td><td></td></tr><tr><td></td><td></td><td></td></tr><tr><td></td><td></td><td></td></tr><tr><td></td><td></td><td></td></tr></table> PROJECT NO. : 222035.00 CAD DWG FILE : PHASE : แบบก่อสร้าง																															DRAWING TITLE : ผังแสดงตำแหน่งต้นไม้ใหญ่ PHASE2 DRAWN BY : น.พ.สมชาย พิธีพัฒน์ CHECKED BY : APPROVED BY :	TOTAL DRAWINGS : 8/TH/2568 DATE : 8/TH/2568 DRAWING NO. : LA-1-05.2 IMPORTANT : DO NOT SCALE THIS DRAWING. ALL DIMENSIONS SHOULD BE CHECKED ON THE SITE AND SHOP DRAWINGS SHOULD BE PREPARED BEFORE CONSTRUCTION BY CONTRACTOR.
MARK: DATE: ISSUED/DESCRIPTION: <table><tr><td></td><td></td><td></td></tr><tr><td></td><td></td><td></td></tr><tr><td></td><td></td><td></td></tr><tr><td></td><td></td><td></td></tr><tr><td></td><td></td><td></td></tr><tr><td></td><td></td><td></td></tr><tr><td></td><td></td><td></td></tr><tr><td></td><td></td><td></td></tr><tr><td></td><td></td><td></td></tr><tr><td></td><td></td><td></td></tr></table> PROJECT NO. : 222035.00 CAD DWG FILE : PHASE : แบบก่อสร้าง																															DRAWING TITLE : ผังแสดงตำแหน่งต้นไม้ใหญ่ PHASE2 DRAWN BY : น.พ.สมชาย พิธีพัฒน์ CHECKED BY : APPROVED BY :	TOTAL DRAWINGS : 8/TH/2568 DATE : 8/TH/2568 DRAWING NO. : LA-1-05.2 IMPORTANT : DO NOT SCALE THIS DRAWING. ALL DIMENSIONS SHOULD BE CHECKED ON THE SITE AND SHOP DRAWINGS SHOULD BE PREPARED BEFORE CONSTRUCTION BY CONTRACTOR.			

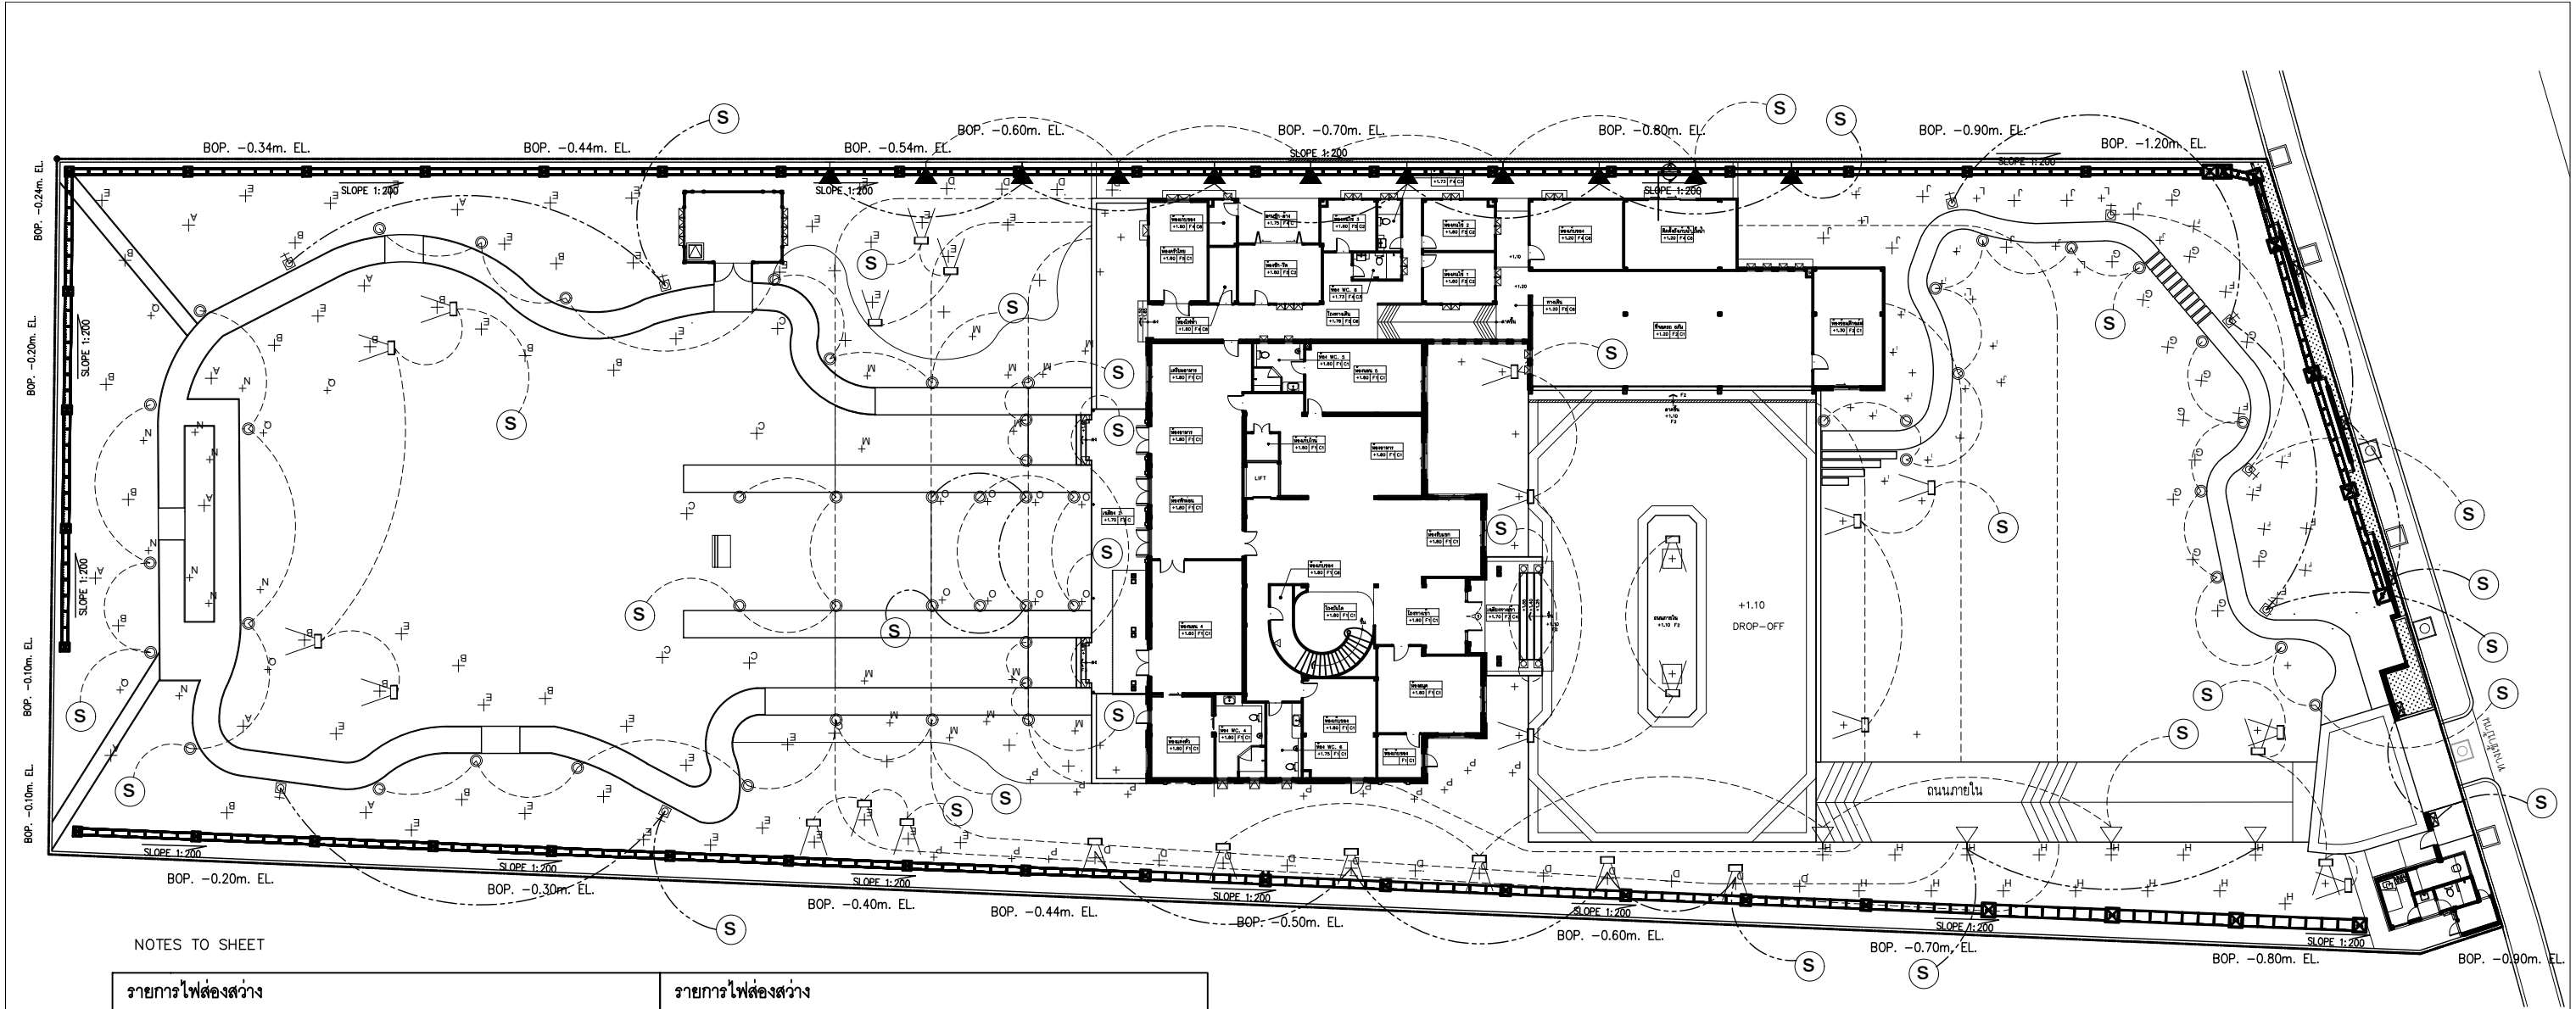


NOTES TO SHEET

รายการไฟส่องสว่าง		รายการไฟส่องสว่าง	
	ไฟ Bollard BENTON5 สูง0.40ม. ดวงโคมสี Dark Grey ของ LIGMAN, IP 65 ขึ้นไป หรือเทียบเท่า		ไฟติดผนังส่องขึ้น-ลง JET36, ดวงโคมสี White ของ LIGMAN, IP 65 ขึ้นไป หรือเทียบเท่า
	ไฟบริเวณ QUARTER1 เสาสูง2.50ม. ดวงโคมสี Dark Grey 24LED ของ LIGMAN, IP65 ขึ้นไป หรือเทียบเท่า		โคมฝังผนัง LBX1, 1LED, ดวงโคมสี White ของ LIGMAN, IP 65 ขึ้นไป หรือเทียบเท่า
	Floodlightส่องต้นไม้พร้อมอุปกรณ์ปักดิน MIC5 ,ดวงโคมสี Dark Grey 7LEDของ LIGMAN, IP 65 ขึ้นไป หรือเทียบเท่า		ไฟBollard PRAGUE2 สูง0.50ม. ดวงโคมสี Dark Grey ของ LIGMAN IP 65 ขึ้นไปหรือเทียบเท่า ติดตั้งด้านข้าง/บนบันไดชั้นที่2ตามแบบ
	ไฟติดผนังส่องขึ้น-ลง JET35, ดวงโคมสี White ของ LIGMAN, IP 65 ขึ้นไปหรือเทียบเท่า		สวิตช์ ตามมาตรฐานผู้ผลิต
	ไฟติดผนังส่องขึ้น-ลง JET35, ดวงโคมสี Dark Grey พร้อมอุปกรณ์ Beltยึดติดต้นไม้ ของ LIGMAN, IP 65 ขึ้นไปหรือเทียบเท่า	----	วงจรเปิด-ปิดไฟ 18.00-20.00
		—	วงจรเปิด-ปิดไฟทั้งคืน

ผังแสดงตำแหน่งไฟส่องสว่าง
SCALE 1:400
NOTED: PA.-PLANTING AREA



	ARCHITECTS : นายบุญญาภ ทรัพย์ น 005-51		STRUCTURAL ENGINEERS :		MECHANICAL, ELECTRICAL, SANITARY ENGINEERS:		PROJECT NAME :		MARK: DATE: ISSUED/DESCRIPTION:		DRAWING TITLE :					
	 KTGY Architects/Planners 32nd Floor , Sorachul Building 33/728-131 Soi Sukhumvit 63 , Subhummit Road Klongtonnua , Wattana , Bangkok 10110 , Thailand Tel : 66 (0) 2350-9944 (4 Lines) Fax : 66 (0) 2714-1199 E-mail : info@ktgyinterasso.com Website : www.ktgyinterasso.com		 B&W DESIGN CO.,LTD. 43/40 Nalaya Mansion Sai Serithai 68,Serithai Road Minburi , Bangkok 10510 Tel/Fax-02-9063747,081-7209071		 MEE CONSULTANTS CO.,LTD. MEER CONSULTANTS CO.,LTD. MEE Consultants Co.,Ltd 23/34-35 Central Station Building 4th Floor) Ekkamai-Sampranharawong, Bangkok 10110,Thailand Office : +66 2107 2628 Email : meedesignconsultants.co.th		Chavapokin Family Custom Residence (บ้านพักอาศัยครอบครัว ๓.๓.๓.สูง 2 ชั้น)						ผังแสดงไฟส่องสว่าง			
	PRINCIPAL IN CHARGE		สุเมธทรัพย์พัฒน์		MECHANICAL ENGINEER		เชนรุ่งสิงห์ทอง สก. 4190 ปราชญ์ แก้วมณี ปก.43956 สุวิทย์ แสงประจักษ์		OWNER :							
	PROJECT ARCHITECT		ชุมพล สุภาวณิช 1-80 524		ELECTRICAL ENGINEER		ธนากร วิมลกุลศักดิ์ สก. 4506 มาดิด ไชยลาภยา วท. 859 อริวรรณ ชวนจันทร์ ปก. 45119 อัฐพงษ์ สุตะระวาปี ปก. 60501									
	ARCHITECT		ชัยวัฒน์ ชัยชวนนท์ 1-80 11043		STRUCTURAL ENGINEER		บรรเจิด พงษ์คิด สก. 7760 อรุณภ สัมพรเสริม ภย. 20831 เปรม สุตทรม ภย. 70358		SANITARY ENGINEER							
THE OWNERSHIP OF THE COPYRIGHT IN THIS DRAWING IS RETAINED BY KTGY INTER-ASSOCIATES,LTD. WHOSE CONSENT MUST BE OBTAINED BEFORE ANY USE OR REPRODUCTION OF THE DRAWING OR ANY PART THEREOF CAN BE MADE		LANDSCAPE ARCHITECT		ดวงกมล กลิ่นระพี						PROJECT NO. : 222035.00		DRAWN BY น.พ.สมชาย ทรัพย์พัฒน์		TOTAL DRAWINGS : DATE : 8/11/2568 DRAWING NO. : LA-1-06		
										CAD DWG FILE :		CHECKED BY :		IMPORTANT : DO NOT SCALE THIS DRAWING. ALL DIMENSIONS SHOULD BE CHECKED ON THE SITE AND SHOP DRAWINGS SHOULD BE PREPARED BEFORE CONSTRUCTION BY CONTRACTOR.		
										PHASE : แบบก่อสร้าง		APPROVED BY :				

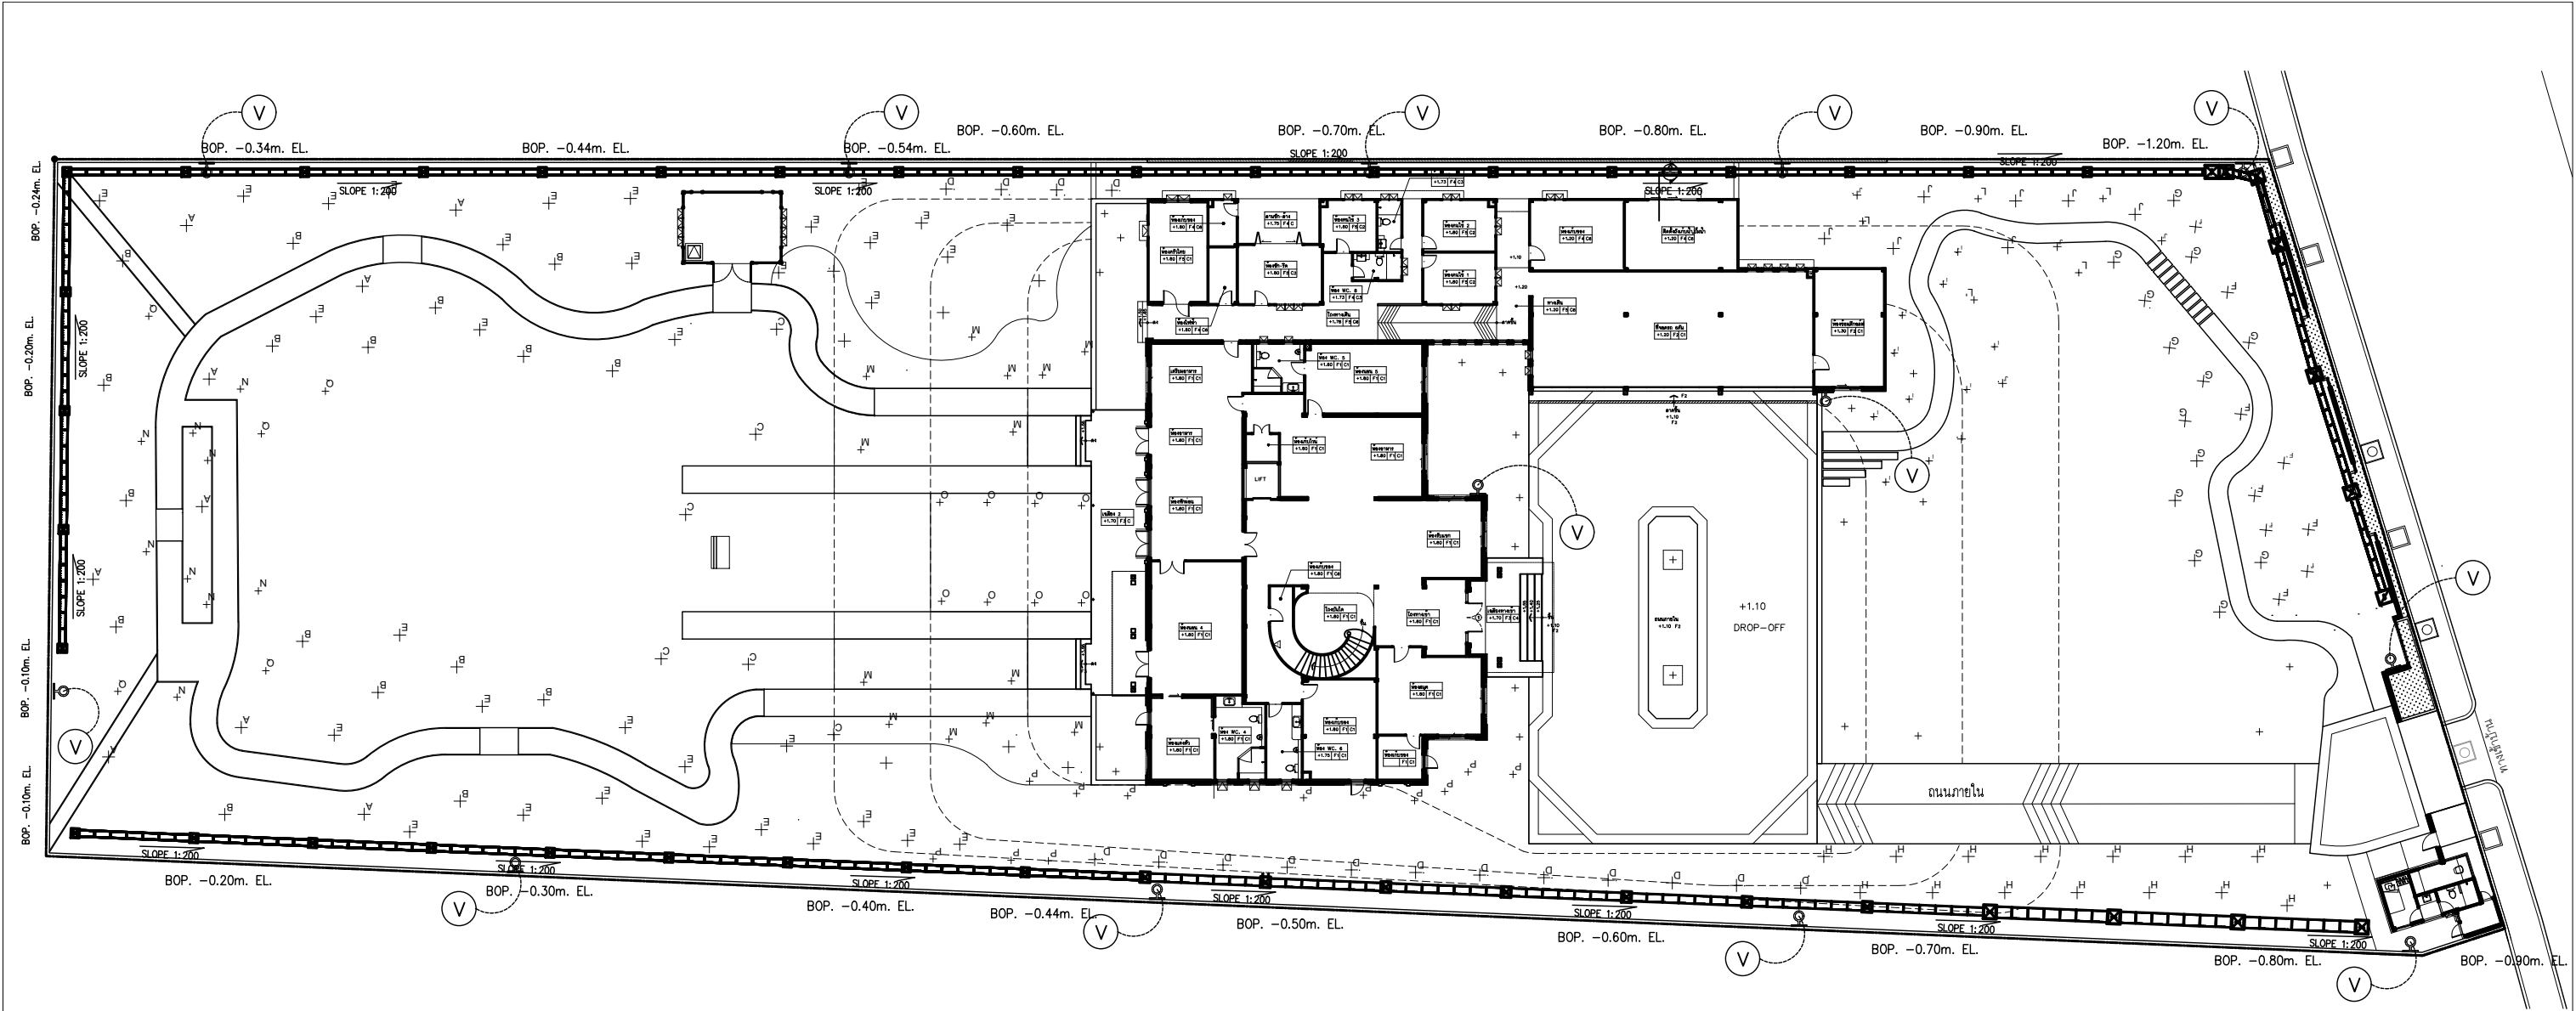

NOTES TO SHEET

รายการรื้อถอนไม้	
	ก๊อกล้ำสนาม , STAINLESS GALVANIZED
	วาล์วเปิด-ปิดน้ำ
PA.	พื้นที่ปลูกต้นไม้ (PLANTING AREA)


ผังแสดงตำแหน่งวาล์วเปิด-ปิดน้ำ

SCALE 1:400

NOTED: PA.-PLANTING AREA



THE OWNERSHIP OF THE COPYRIGHT IN THIS DRAWING IS RETAINED BY KTGY INTER-ASSOCIATES,LTD. WHOSE CONSENT MUST BE OBTAINED BEFORE ANY USE OR REPRODUCTION OF THE DRAWING OR ANY PART THEREOF CAN BE MADE	ARCHITECTS : โยชนูปาต เลขที่ น 005-51 KTGY Architecture/Planning 3rd Floor , Sorachol Building 23/128-131 Soi Sukhumvit 63 , Sukhumvit Road Klongtonnua , Wattana , Bangkok 10110 , Thailand Tel : 06 (0) 2392-9044 (8 Lines) Fax : 06 (0) 274-1199 E-mail : info@ktyginterasso.com Website : www.ktyginterasso.com	STRUCTURAL ENGINEERS : B&W DESIGN CO.,LTD. 43/40 Nalaya Mansion Soi Serithai 68,Serithai Road Minburi , Bangkok 10510 Tel/Fax-02-9063747,081-7209071 ENGINEERING	MECHANICAL, ELECTRICAL, SANITARY ENGINEERS: MEE MEE CONSULTANTS CO.,LTD. 23/34-35 Central Station Building (4th Floor) Lad Kao, Samsamthawong, Bangkok 10100,Thailand. Office : +66 2107 2638 Email: mee@meeconsultants.co.th MECHANICAL ENGINEER เชน ฐิสังทง อก. 4190 ปาศิณี ักวิริณี อก.43956 สุธิณี ังประจง ELECTRICAL ENGINEER ธนาฤดี วิธลฤณิก อก. 4506 มาณิด ธิวิธลาภษา อก. 859 ชวิรรณ ชูนันท์ อก. 45119 ณัฐพงษ์ สุตะระวาปี อก. 60501 SANITARY ENGINEER สุธิดา วิธยับ้าน อก. 931 ธิวัช ธิธิณฤประเสริฐ อก.4186 ณัฐจิ ราชาวาศ อก.6986	PROJECT NAME : Chavapokin Family Custom Residence (บ้านพักอาศัยโครงสร้าง ค.ส.ล.สูง 2 ชั้น) OWNER :	MARK: DATE: ISSUED/DESCRIPTION: <table><tr><td></td><td></td><td></td></tr><tr><td></td><td></td><td></td></tr><tr><td></td><td></td><td></td></tr><tr><td></td><td></td><td></td></tr></table>													DRAWING TITLE : ผังแสดงตำแหน่งวาล์วเปิด-ปิดน้ำ	TOTAL DRAWINGS : DATE : 8/กค./2568 DRAWING NO. : LA-1-07 IMPORTANT : DO NOT SCALE THIS DRAWING. ALL DIMENSIONS SHOULD BE CHECKED ON THE SITE AND SHOP DRAWINGS SHOULD BE PREPARED BEFORE CONSTRUCTION BY CONTRACTOR.
PRINCIPAL IN CHARGE สุนันทพัฒน์ ณีณิณพันธ์	PROJECT ARCHITECT ฐนพล คุตตะกสิน อก. 524	LANDSCAPE ARCHITECT ศวงกมล กสิณะวณีย์	STRUCTURAL ENGINEER บรรเจิ ทธิง อก. 7760 อรนท สัมพรธรม อก. 20831 เนรม ฤทธธรม อก. 70358	ELECTRICAL ENGINEER ชวิรรณ ชูนันท์ อก. 45119 ณัฐพงษ์ สุตะระวาปี อก. 60501 ธาพิณย์ องคธิระพงษ์	MECHANICAL ENGINEER เชน ฐิสังทง อก. 4190 ปาศิณี ักวิริณี อก.43956 สุธิณี ังประจง ธนาฤดี วิธลฤณิก อก. 4506 มาณิด ธิวิธลาภษา อก. 859 ชวิรรณ ชูนันท์ อก. 45119 ณัฐพงษ์ สุตะระวาปี อก. 60501 ธาพิณย์ องคธิระพงษ์ สุธิดา วิธยับ้าน อก. 931 ธิวัช ธิธิณฤประเสริฐ อก.4186 ณัฐจิ ราชาวาศ อก.6986	PROJECT NO. : 222035.00 CAD DWG FILE : PHASE : แบบก่อสร้าง	DRAWN BY น.พ.สมภาทิ พิธิพัฒน์ CHECKED BY APPROVED BY												

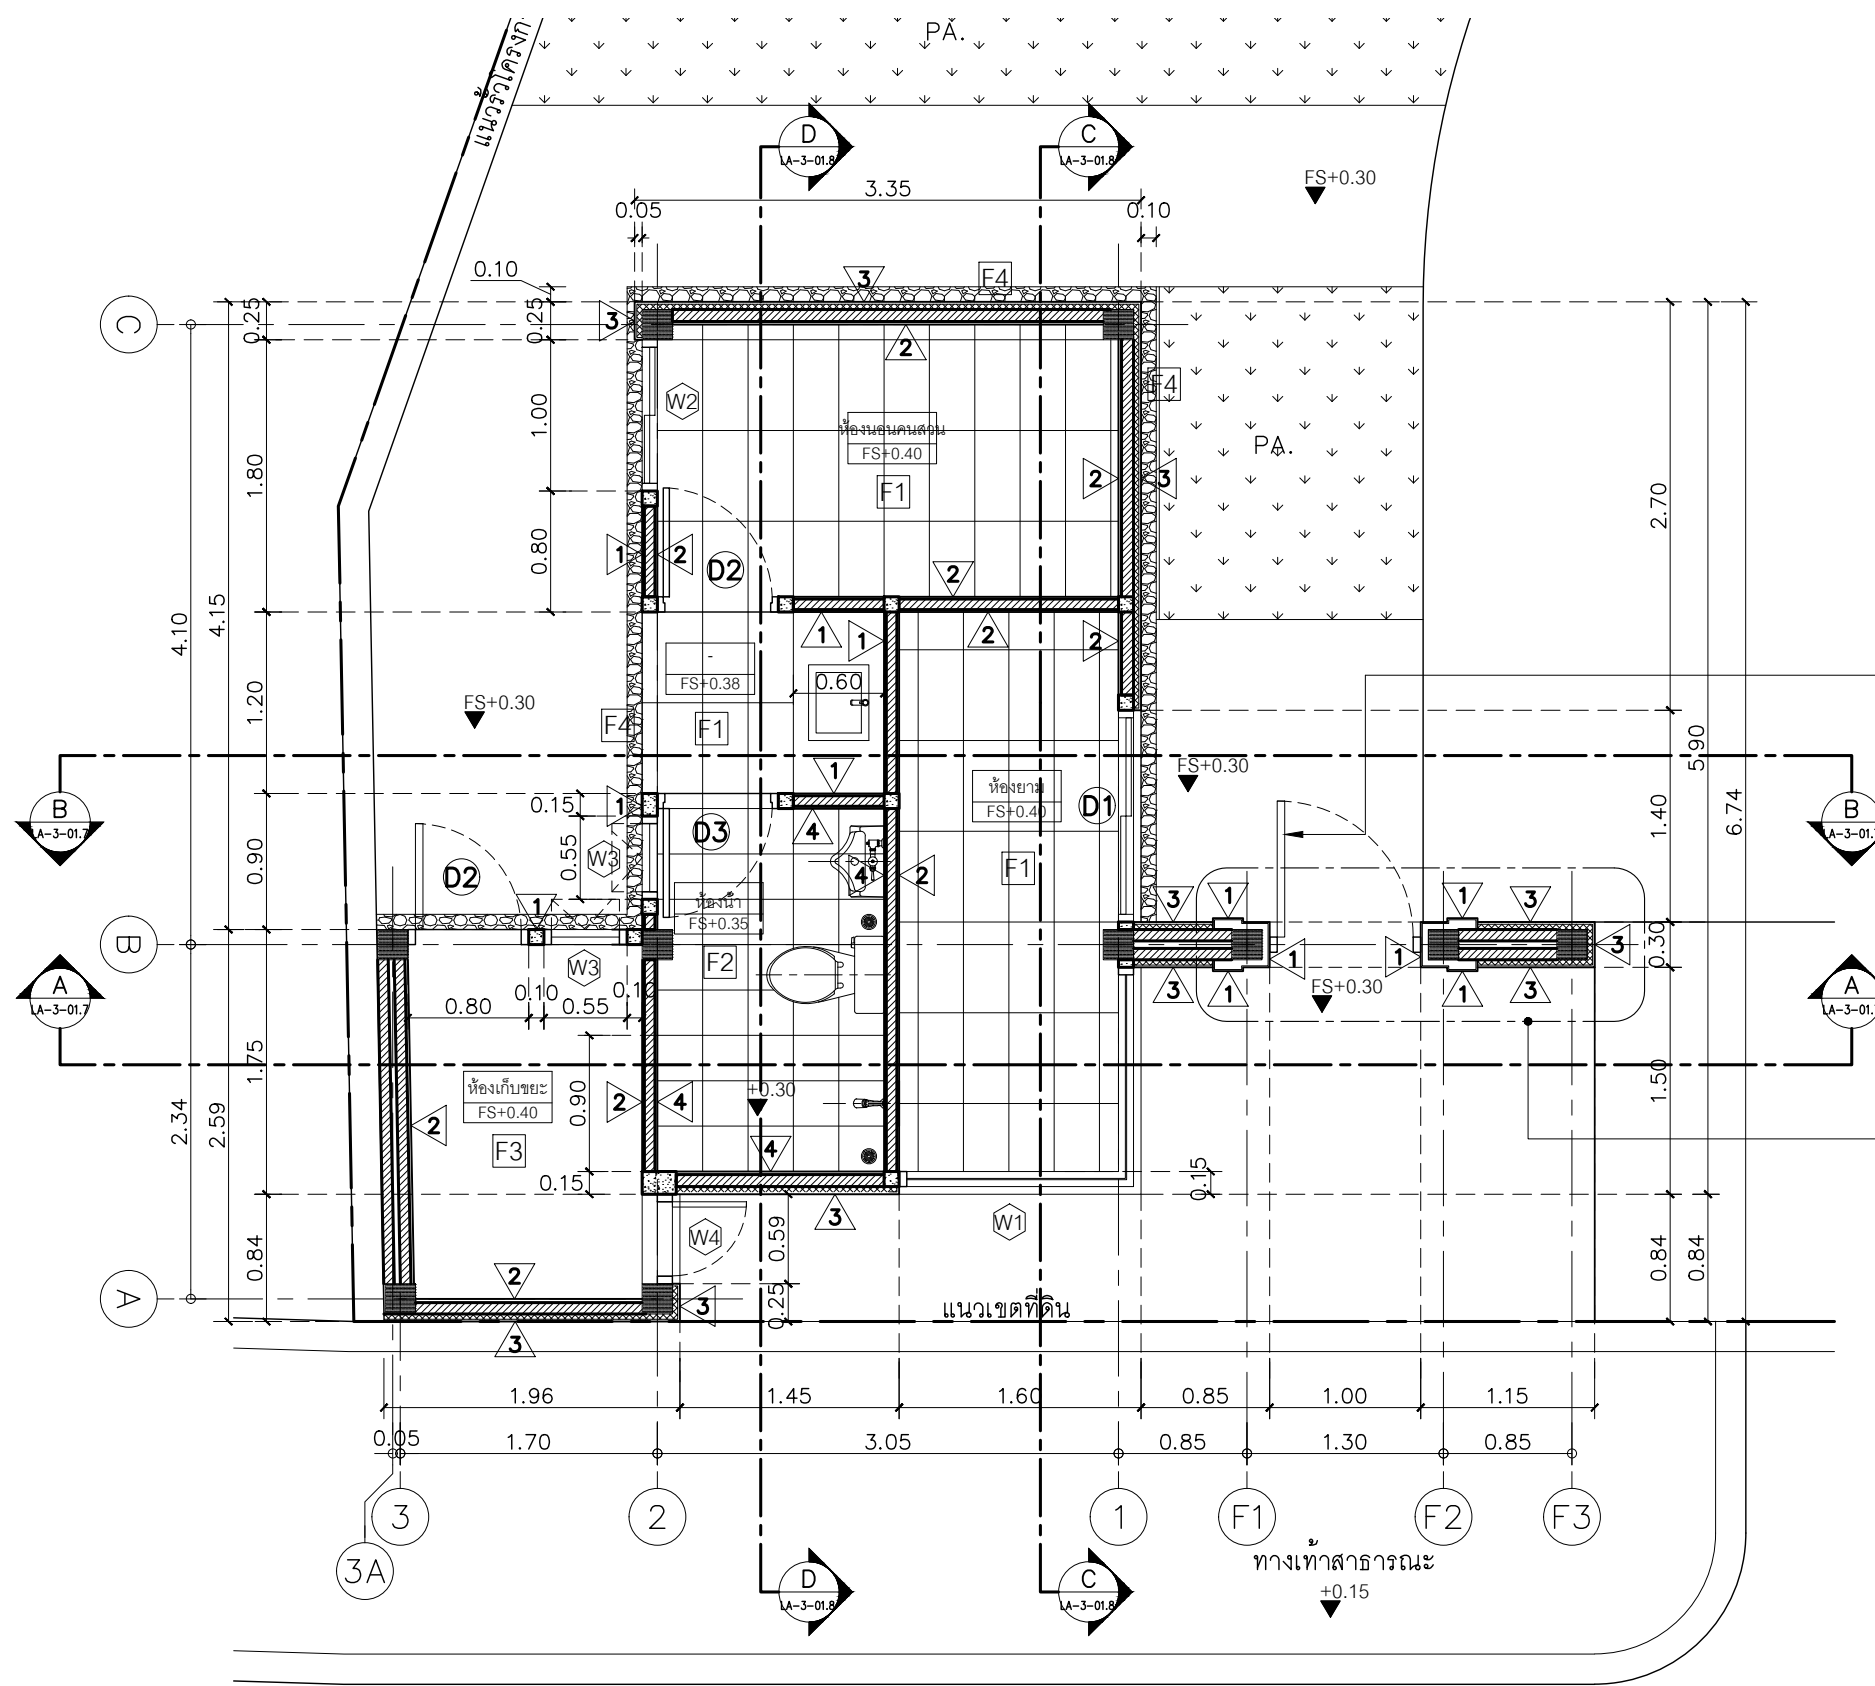

ประตูทางเข้าเหล็ก WROUGHT IRON
รูปแบบระนาบหลัง

ดูแบบขยาย 1
LA-3-01.9

สัญลักษณ์พื้น-ผนัง

- F1 พื้นค.ส.ล. ปูกระเบื้องเซรามิกขนาด 0.60x0.30 หรือ 0.60x0.60ม.
เลือกรูปแบบภายใน
- F2 พื้นค.ส.ล. ปูกระเบื้องเซรามิกขนาด 0.30x0.30 ม. ชนิดกันลื่น
เลือกรูปแบบภายใน
- F3 พื้นค.ส.ล. ผนังภายในทาสีขาว ทำผิวขัดมัน
- F4 แนวเส้นร่อง 100 มม. รอยกรวดแม่น้ำ ๑25-50 มม. สีขาว
- 1 ผนังก่ออิฐมวลเบา หรือ อิฐบล็อกคอนกรีต ฉาบปูนเรียบทาสีน้ำครี
สำหรับภายนอก สีขาว หรือ ตามแบบงานสถาปัตยกรรม
- 2 ผนังก่ออิฐมวลเบา หรือ อิฐบล็อกคอนกรีต ฉาบปูนเรียบทาสีน้ำครี
สำหรับภายใน สีขาว หรือ ตามแบบงานสถาปัตยกรรม
- 3 ผนังก่ออิฐมวลเบา หรือ อิฐบล็อกคอนกรีต ฉาบปูนเรียบ
ทาสีน้ำครี 600x1200x10mm ของ ELEGANT
ติดตั้งด้วยปูนกาวหรือปูนทราย รูปแบบเดียวกับงานสถาปัตยกรรม
- 4 ผนังก่ออิฐมวลเบา หรือ อิฐบล็อกคอนกรีต ฉาบปูนเรียบ
ทาสีน้ำครี 0.30x0.30ม. สูงจรดฝ้าเพดาน
เลือกรูปแบบภายใน

3
LA-3-01.9

4
LA-3-01.6

2
LA-3-01.5

1
LA-3-01.5

ทิศทางการมองรูปด้าน

ผังพื้น

SCALE 1:50

THE OWNERSHIP OF THE COPYRIGHT IN THIS DRAWING IS RETAINED BY
KTGY INTER-ASSOCIATES LTD. WHOSE CONSENT MUST BE OBTAINED BEFORE ANY USE
OR REPRODUCTION OF THE DRAWING OR ANY PART THEREOF CAN BE MADE

ARCHITECTS : บัณฑิตสถาปัตย์ เลขที่ ๑๐๐5-51

KTGY

Architecture/Planning

3rd Floor, Sorachul Building
23/28-31 Soi Sukhumvit 63, Sukhumvit Road
Klongtoey, Wattana, Bangkok 10110, Thailand
Tel : 66 (0) 2392-0944 (8 Lines)
Fax : 66 (0) 2714-1189 E-mail : info@kiginterasso.com
Website : www.kiginterasso.com

PRINCIPAL
IN CHARGE

PROJECT
ARCHITECT

ARCHITECT

PLANNER

สุมิตรา วัฒนารักษ์

ชานนท์ วัฒนารักษ์

ว.สถ 524

ธีรพงศ์ ธีรวัฒน์

ธีรวัฒน์ ธีรวัฒน์

ว.สถ 11043

LANDSCAPE
ARCHITECT

สวนพฤกษศาสตร์

สวนพฤกษศาสตร์

STRUCTURAL ENGINEERS :

B&W DESIGN CO.,LTD.

43/40 Nalaya Mansion
Sai Serithai 68, Serithai Road
Minburi, Bangkok 10510
Tel/Fax-02-9063747,081-7209071

ENGINEERING

STRUCTURAL
ENGINEER

MECHANICAL
ENGINEER

ELECTRICAL
ENGINEER

SANITARY
ENGINEER

PROJECT NAME :

CHAVAPOKIN
CUSTOM RESIDENCE

(บ้านพักอาศัย ค.ส.ล.สูง 2 ชั้น)

OWNER :

คำณัฐ ศาสนธรรม (นางสาว)

คำณัฐ ศาสนธรรม (นางสาว) กรุงเทพมหานคร 10310

MARK:

DATE:

ISSUED/DESCRIPTION:

PROJECT NO. : -

CAD DWG FILE : -

PHASE : CO-ORDINATION DRAWING

DRAWN BY

PRODUCTION
JOB CAPTAIN

CHECKED BY

APPROVED BY

DRAWING TITLE :

แบบขยายบันได

TOTAL DRAWINGS :


DATE :

DRAWING NO. :

11/05/2023

LA-3-01.1

IMPORTANT : DO NOT SCALE THIS DRAWING. ALL DIMENSIONS
SHOULD BE CHECKED ON THE SITE AND SHOP DRAWINGS
SHOULD BE PREPARED BEFORE CONSTRUCTION BY CONTRACTOR.

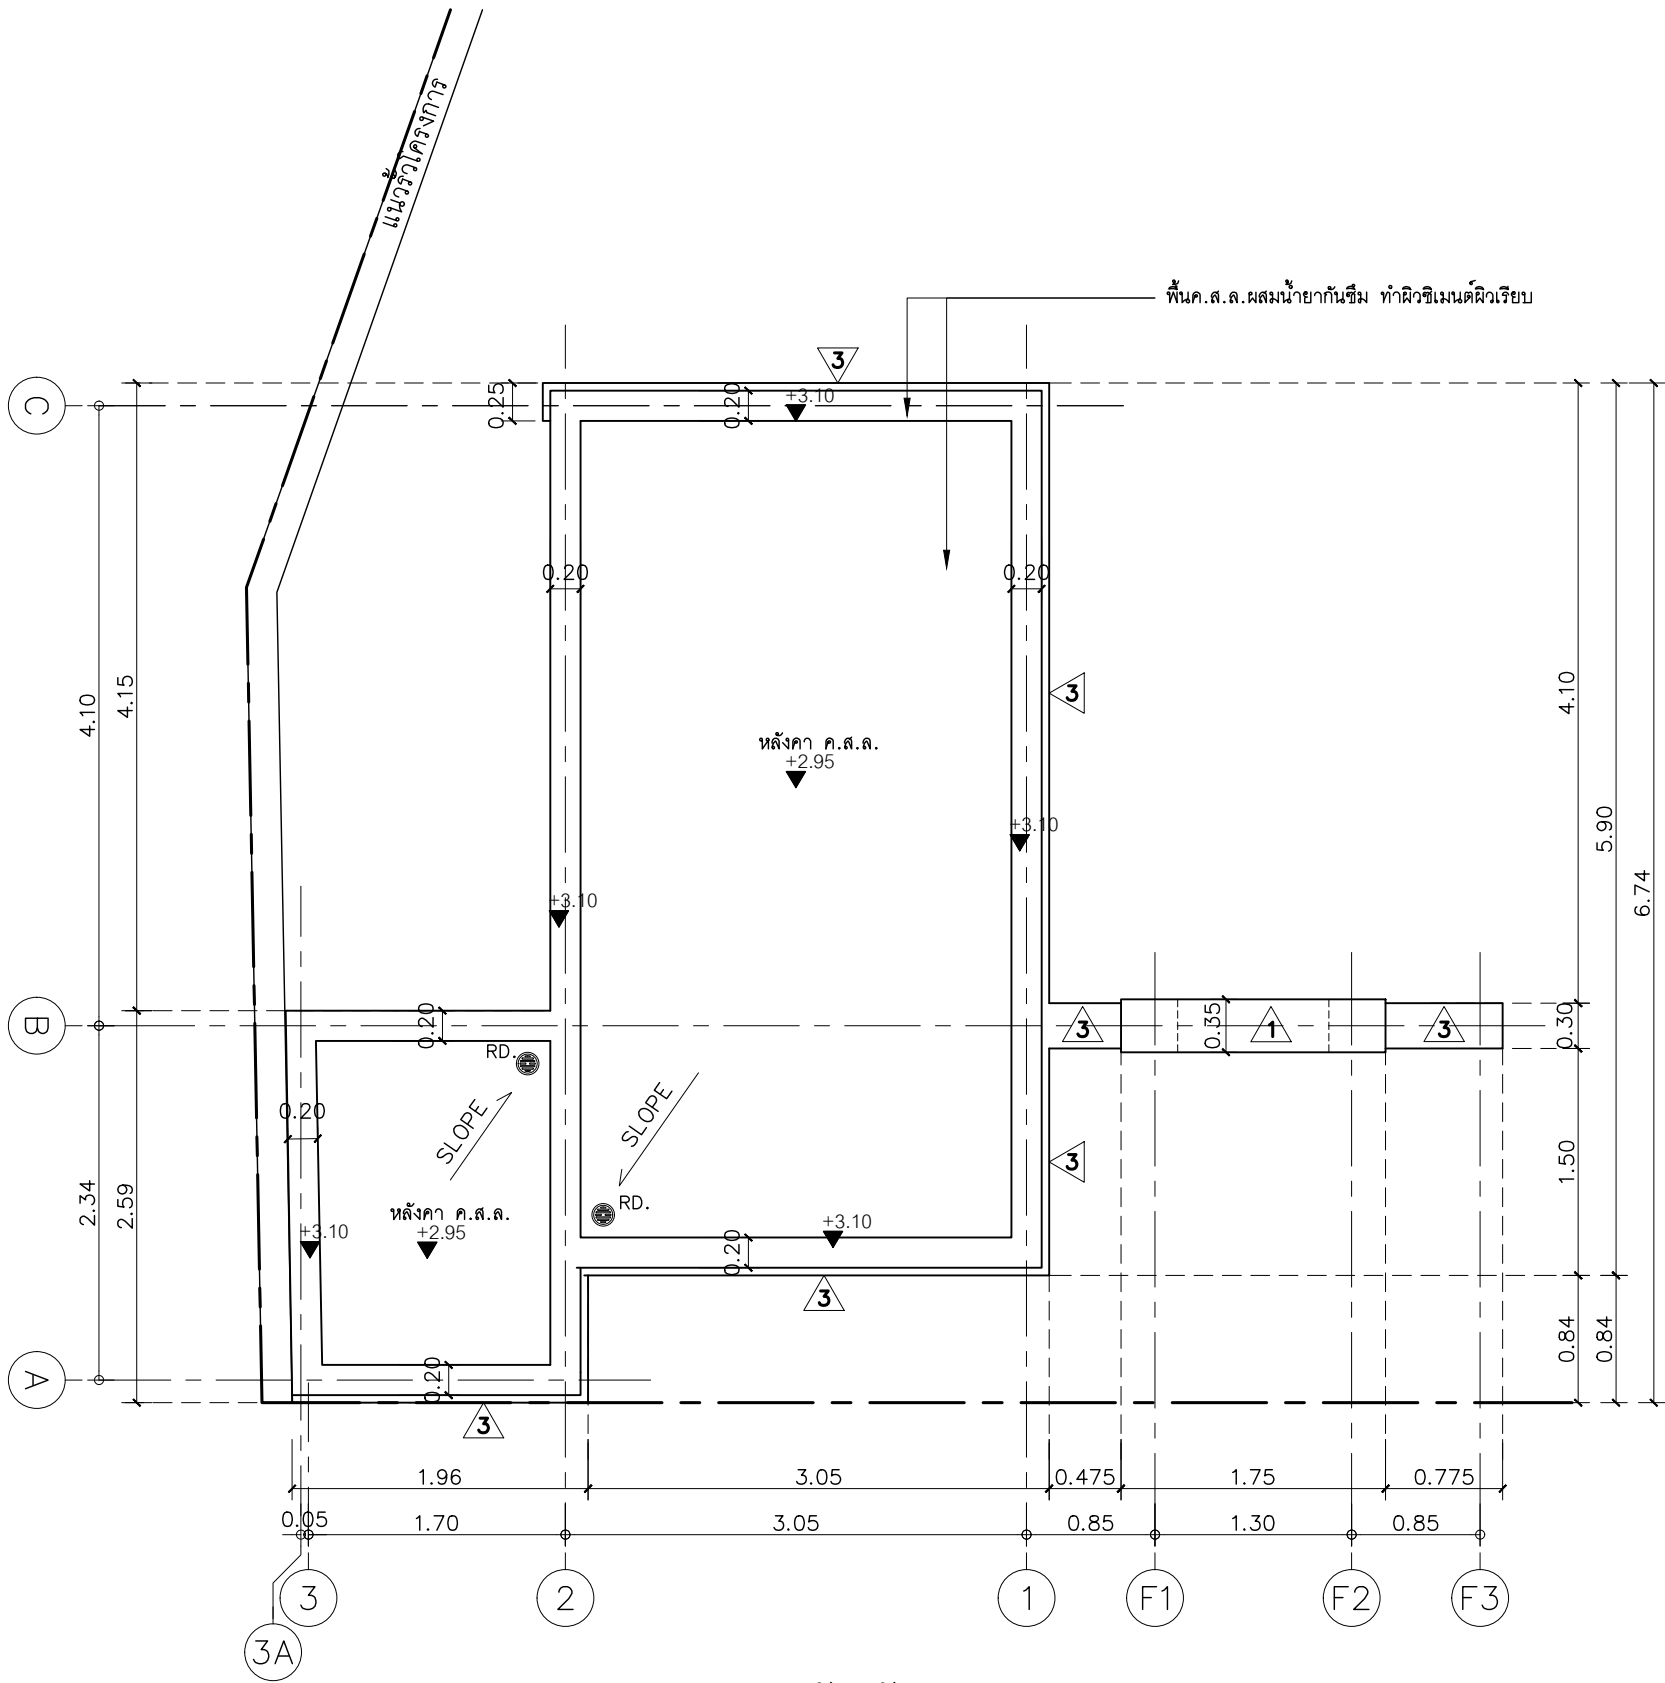

ผังหลังคา
SCALE 1:50

THE OWNERSHIP OF THE COPYRIGHT IN THIS DRAWING IS RETAINED BY
KTGY INTER-ASSOCIATES LTD. WHOSE CONSENT MUST BE OBTAINED BEFORE ANY USE
OR REPRODUCTION OF THE DRAWING OR ANY PART THEREOF CAN BE MADE

ARCHITECTS : โยธินภาดา เลขที่ น 005-51



KTGY
Architecture/Planning

3rd Floor - Sorachol Building
23/128-131 Soi Sukhumvit 63 , Sukhumvit Road
Klongtonnong , Wattana , Bangkok 10110 , Thailand
Tel : 66 (0) 2392-0944 (8 Lines)
Fax : 66 (0) 2714-1189 E-mail : info@kiginterasso.com
Website : www.kiginterasso.com

PRINCIPAL
IN CHARGE

สุนันทพิกรณ์ เจลินพันธ์

PROJECT
ARCHITECT

ชุมพล ศุภะกะสิน ว-สถ 524

ARCHITECT

ธีรพงศ์ ธีรชวพันธ์ ว-สถ 11043

PLANNER

LANDSCAPE
ARCHITECT

ดวงกมล กลิ่นแหวง

STRUCTURAL ENGINEERS :

B&W DESIGN CO.,LTD.
43/40 Nalaya Mansion
Sai Serithai 68,Serithai Road
Minburi , Bangkok 10510
Tel/Fax-02-9063747,081-7209071



ENGINEERING

STRUCTURAL
ENGINEER

บรรเจิง ทองนืด สย.7760

MECHANICAL
ENGINEER

ELECTRICAL
ENGINEER

SANITARY
ENGINEER

PROJECT NAME :

CHAVAPOKIN
CUSTOM RESIDENCE
(บ้านพักอาศัย ค.ส.ล.สูง 2 ชั้น)

OWNER :

คำบส ศาลาธรรมสพน์ (บางระมาด)
อำเภอท่าวัดพัฒนา (ตลิ่งชัน) กรุงเทพมหานคร 10310

MARK:	DATE:	ISSUED/DESCRIPTION:

PROJECT NO. : -

CAD DWG FILE : -

PHASE : CO-ORDINATION DRAWING

DRAWN BY

PRODUCTION
JOB CAPTAIN

CHECKED BY

APPROVED BY

DRAWING TITLE :


แบบขยายบ่อขยะ

TOTAL DRAWINGS :

DATE :
11/05/2023

DRAWING NO. :
LA-3-01.2

IMPORTANT : DO NOT SCALE THIS DRAWING. ALL DIMENSIONS
SHOULD BE CHECKED ON THE SITE AND SHOP DRAWINGS
SHOULD BE PREPARED BEFORE CONSTRUCTION BY CONTRACTOR.

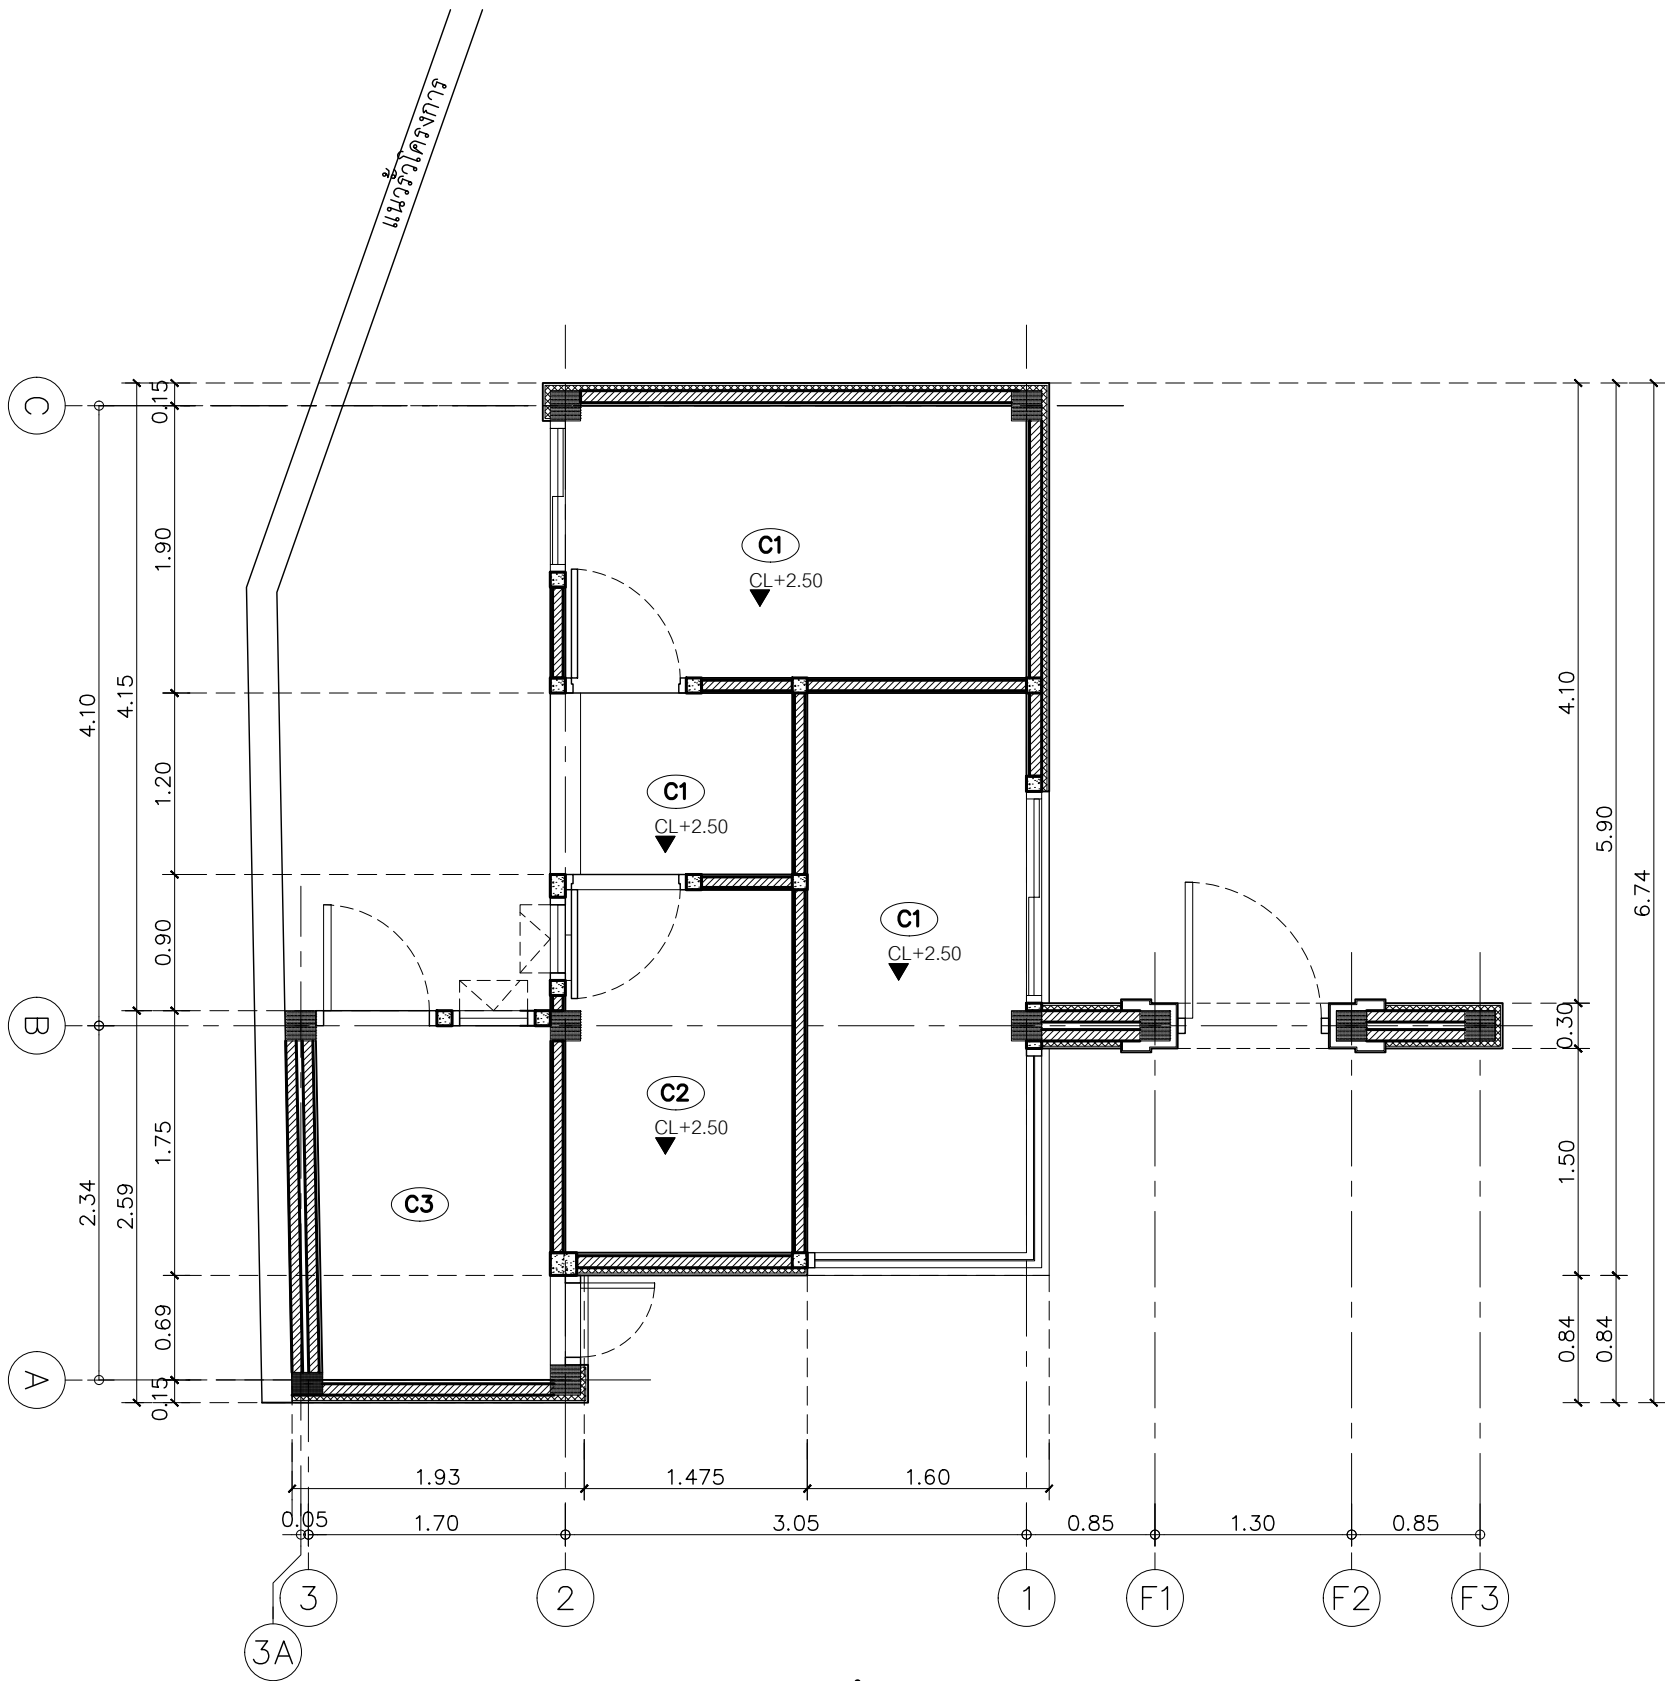

ผังฝ้าเพดาน
SCALE 1:50

สัญลักษณ์ฝ้าเพดาน

- C1** ฝ้าเพดานยิปซัมบอร์ดหนา 9 มม. ติดฉนวนรอยต่อเรียบ ทาสี
โครงเคร่าเหล็กชุบสังกะสี เบอร์ 26 ตร. ข้าง หรือ TG
- C2** ฝ้าเพดานยิปซัมบอร์ดชนิดกันชื้นหนา 9 มม. ติดฉนวนรอยต่อเรียบ ทาสี
โครงเคร่าเหล็กชุบสังกะสี เบอร์ 26 ตร. ข้าง หรือ TG
- C3** ฝ้าเพดานท้องพื้น คานค.ส.ล. ฉาบปูนเรียบ ทาสี

THE OWNERSHIP OF THE COPYRIGHT IN THIS DRAWING IS RETAINED BY
KTGY INTER-ASSOCIATES LTD. WHOSE CONSENT MUST BE OBTAINED BEFORE ANY USE
OR REPRODUCTION OF THE DRAWING OR ANY PART THEREOF CAN BE MADE

ARCHITECTS : โยธินภาดา เลขที่ น.005-51



KTGY
Architecture/Planning

3rd Floor - Sorachol Building
23/128-131 Soi Sukhumvit 63 , Sukhumvit Road
Klongtonnong , Wattana , Bangkok 10110 , Thailand
Tel : 66 (0) 2392-0944 (8 Lines)
Fax : 66 (0) 2714-1189 E-mail : info@kiginterasso.com
Website : www.kiginterasso.com

PRINCIPAL	สุนันทวัฒน์	เฉลิมพันธ์
IN CHARGE		
PROJECT	ชุมพล	ศุภกมลสิน วั-สธ 524
ARCHITECT	ธีรพงศ์	ธีรพันธ์
ARCHITECT	ธีรพงศ์	ธีรพันธ์
PLANNER		

LANDSCAPE

ARCHITECT

สวนเกษตร

กสิกรรม

STRUCTURAL ENGINEERS :

B&W DESIGN CO.,LTD.
43/40 Nalaya Mansion
Sai Serithai 68,Serithai Road
Minburi , Bangkok 10510
Tel/Fax-02-9063747,081-7209071

ENGINEERING

ENGINEERING

STRUCTURAL	บรรเจิด	ทองดี	สย.7760
ENGINEER			
MECHANICAL			
ENGINEER			
ELECTRICAL			
ENGINEER			
SANITARY			
ENGINEER			

PROJECT NAME :

CHAVAPOKIN
CUSTOM RESIDENCE
(บ้านพักอาศัย ค.ส.ล.สูง 2 ชั้น)

OWNER :

คำบส ศาลธรรมสถณ์ (บางระมาด)
อำเภอทวิวัฒนา (ตลิ่งชัน) กรุงเทพมหานคร 10310

MARK:	DATE:	ISSUED/DESCRIPTION:

PROJECT NO. : -

CAD DWG FILE : -

PHASE : CO-ORDINATION DRAWING


DRAWN BY	
PRODUCTION	
JOB CAPTAIN	
CHECKED BY	
APPROVED BY	

DRAWING TITLE :

แบบขยายบ่อมยาม

TOTAL DRAWINGS :	DATE :	DRAWING NO. :
	11/05/2023	LA-3-01.3

IMPORTANT : DO NOT SCALE THIS DRAWING. ALL DIMENSIONS
SHOULD BE CHECKED ON THE SITE AND SHOP DRAWINGS
SHOULD BE PREPARED BEFORE CONSTRUCTION BY CONTRACTOR.

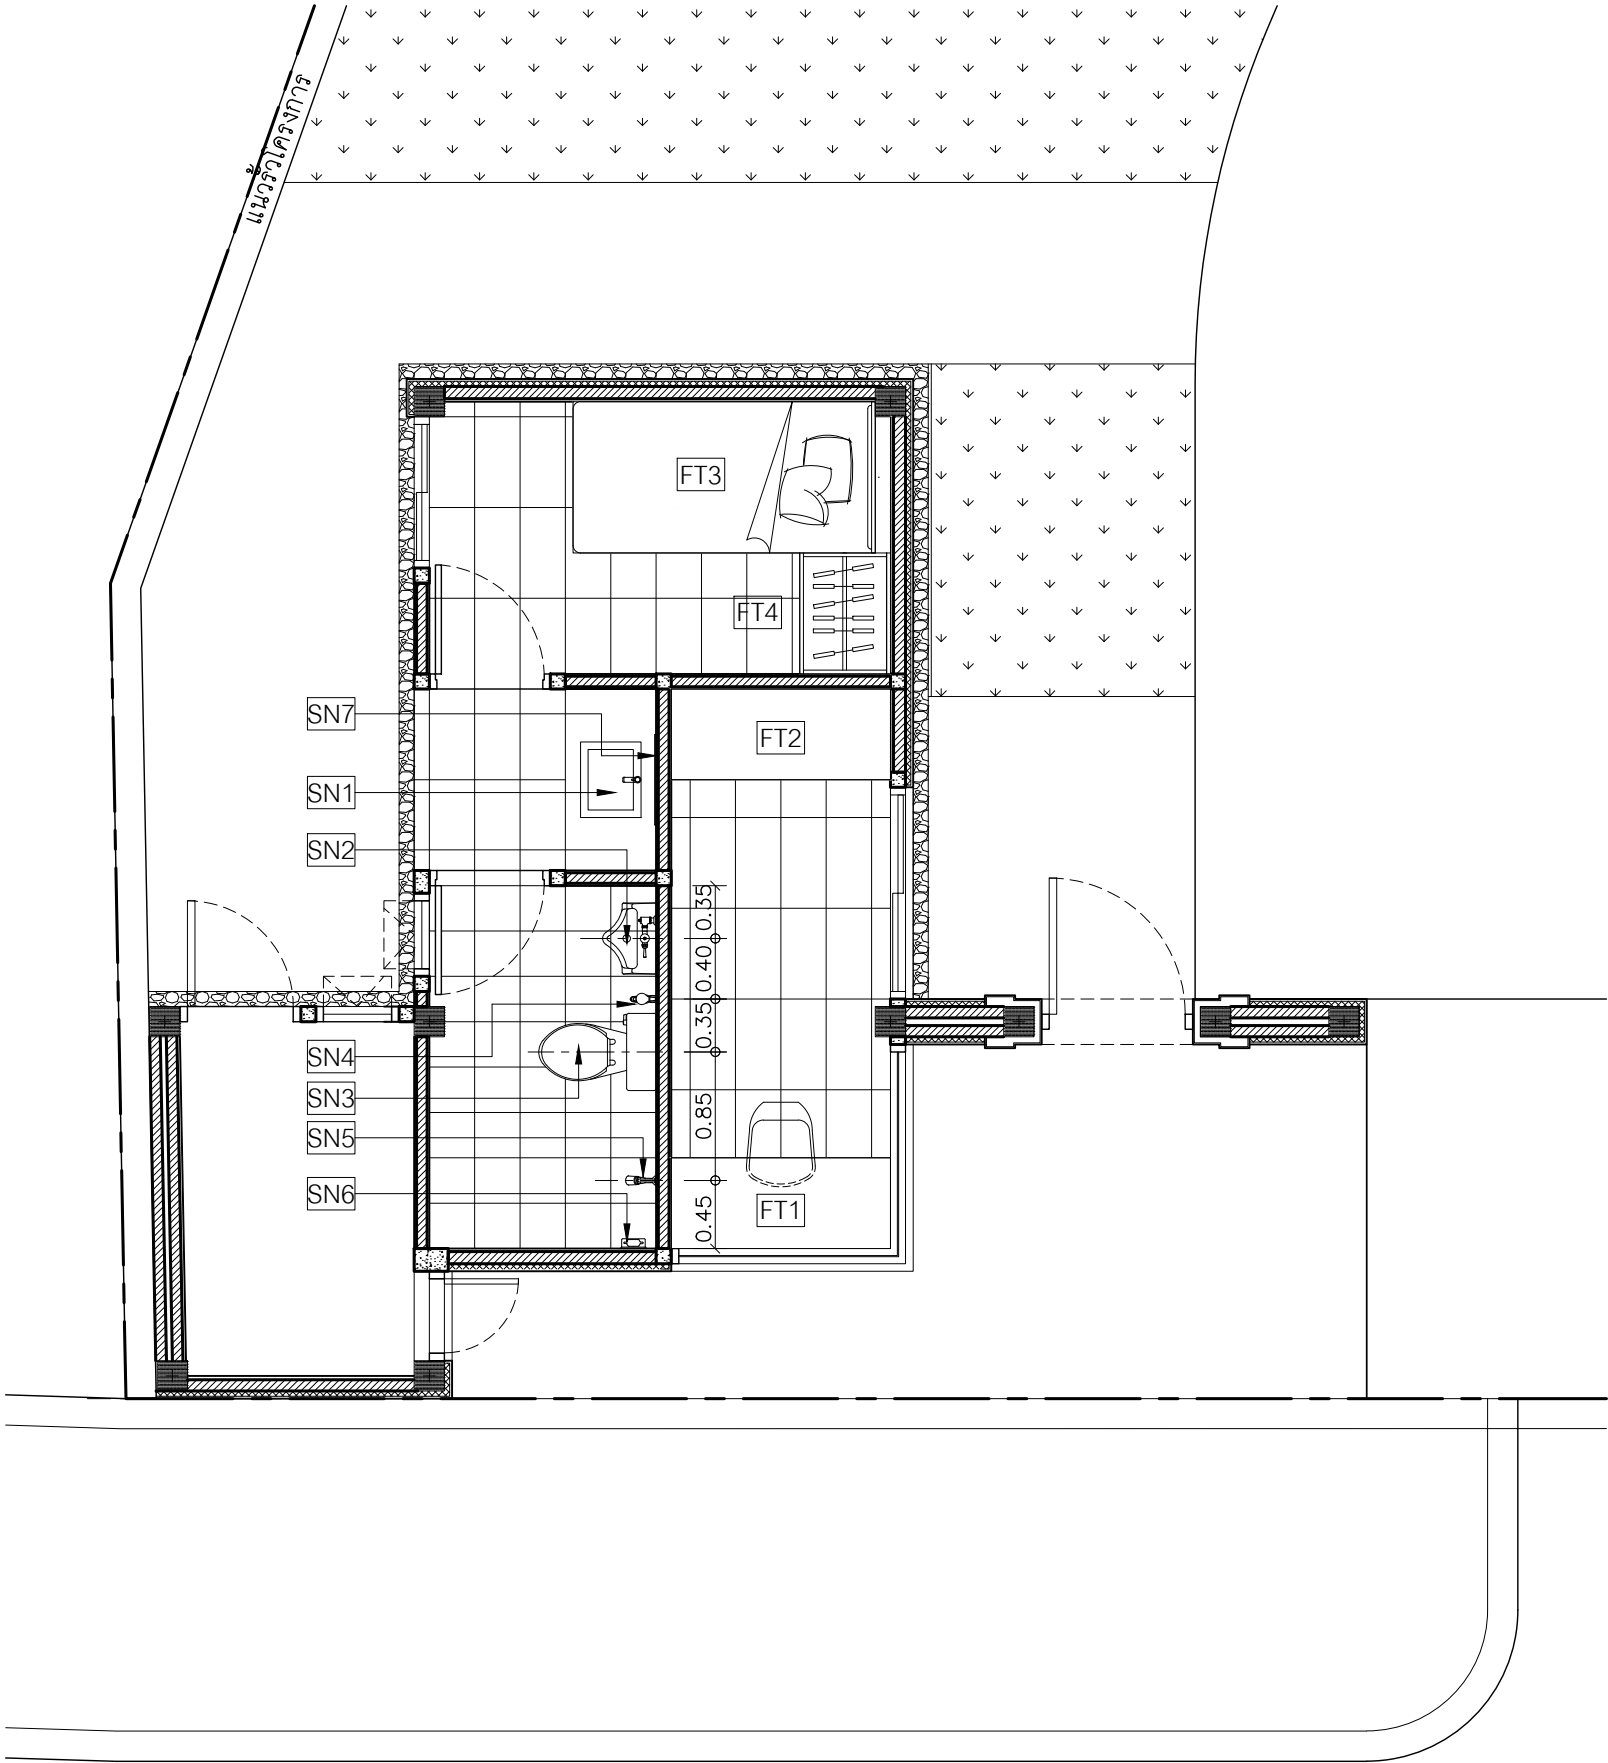

ผังเฟอร์นิเจอร์
SCALE 1:50

สัญลักษณ์เฟอร์นิเจอร์

FT1	ชุดโตะทำงาน พร้อมเก้าอี้	เลือกรูปแบบภายหลัง
FT2	ชั้นเก็บของ	เลือกรูปแบบภายหลัง
FT3	เตียงสำเร็จรูป ขนาด 3.5 ฟุต	เลือกรูปแบบภายหลัง
FT4	ตู้เสื้อผ้าสำเร็จรูป ขนาด 0.80x0.60 ม.	เลือกรูปแบบภายหลัง

สัญลักษณ์สุขภัณฑ์

SN1	อ่างล้างหน้าชนิดฝังเคาน์เตอร์ พร้อมก๊อกน้ำ และอุปกรณ์ที่เกี่ยวข้อง	เลือกรูปแบบภายหลัง
SN2	โถปัสสาวะชาย	เลือกรูปแบบภายหลัง
SN3	ชักโครก	เลือกรูปแบบภายหลัง
SN4	สายฉีดชำระ	เลือกรูปแบบภายหลัง
SN5	ฝักบัวยืนอาบน้ำ	เลือกรูปแบบภายหลัง
SN6	ที่ใส่สบู่	เลือกรูปแบบภายหลัง
SN7	กระจกเงาสำเร็จรูป	เลือกรูปแบบภายหลัง

THE OWNERSHIP OF THE COPYRIGHT IN THIS DRAWING IS RETAINED BY
KTGY INTER-ASSOCIATES LTD. WHOSE CONSENT MUST BE OBTAINED BEFORE ANY USE
OR REPRODUCTION OF THE DRAWING OR ANY PART THEREOF CAN BE MADE

ARCHITECTS : โยนยูนิภา เลขที่ น.005-51



23rd Floor, Soraoh Building
23/128-131 Soi Sukhumvit 63, Sukhumvit Road
Klongtoey, Wattana, Bangkok 10110, Thailand
Tel : 66 (0) 2392-0944 (8 Lines)
Fax : 66 (0) 2714-1189 E-mail : info@kgyinterasso.com
Website : www.kgyinterasso.com


PRINCIPAL IN CHARGE	สุนันทพิกรณ์ เจลินพันธ์ุ
PROJECT ARCHITECT	ชุมพล ศุภะกะสิน วั-สถ 524
ARCHITECT	ธีรพงศ์ ธีรพันธ์ วั-สถ 11043
PLANNER	

LANDSCAPE ARCHITECT	ดวงกมล กลิ่นแหวง
------------------------	------------------

STRUCTURAL ENGINEERS :

B&W DESIGN CO.,LTD.

43/40 Nalaya Mansion
Sai Serithai 68,Serithai Road
Minburi , Bangkok 10510
Tel/Fax-02-9063747,081-7209071

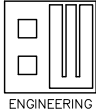

STRUCTURAL ENGINEER	บรรเจิง ทองนืด สย.7760
MECHANICAL ENGINEER	
ELECTRICAL ENGINEER	
SANITARY ENGINEER	

PROJECT NAME :

**CHAVAPOKIN
CUSTOM RESIDENCE**
(บ้านพักอาศัย ค.ส.ล.สูง 2 ชั้น)

OWNER :

ตำบล ศาลาธรรมสพน์ (บางระมาด)
อำเภอท่าวัดนา (ตลิ่งชัน) กรุงเทพมหานคร 10310

MARK:	DATE:	ISSUED/DESCRIPTION:

PROJECT NO. : -

CAD DWG FILE : -

PHASE : CO-ORDINATION DRAWING



DRAWN BY	
PRODUCTION JOB CAPTAIN	
CHECKED BY	
APPROVED BY	

DRAWING TITLE :

แบบขยายบ่อมยาม

TOTAL DRAWINGS :	DATE : 11/05/2023	DRAWING NO. : LA-3-01.4
------------------	----------------------	----------------------------

IMPORTANT : DO NOT SCALE THIS DRAWING. ALL DIMENSIONS
SHOULD BE CHECKED ON THE SITE AND SHOP DRAWINGS
SHOULD BE PREPARED BEFORE CONSTRUCTION BY CONTRACTOR.

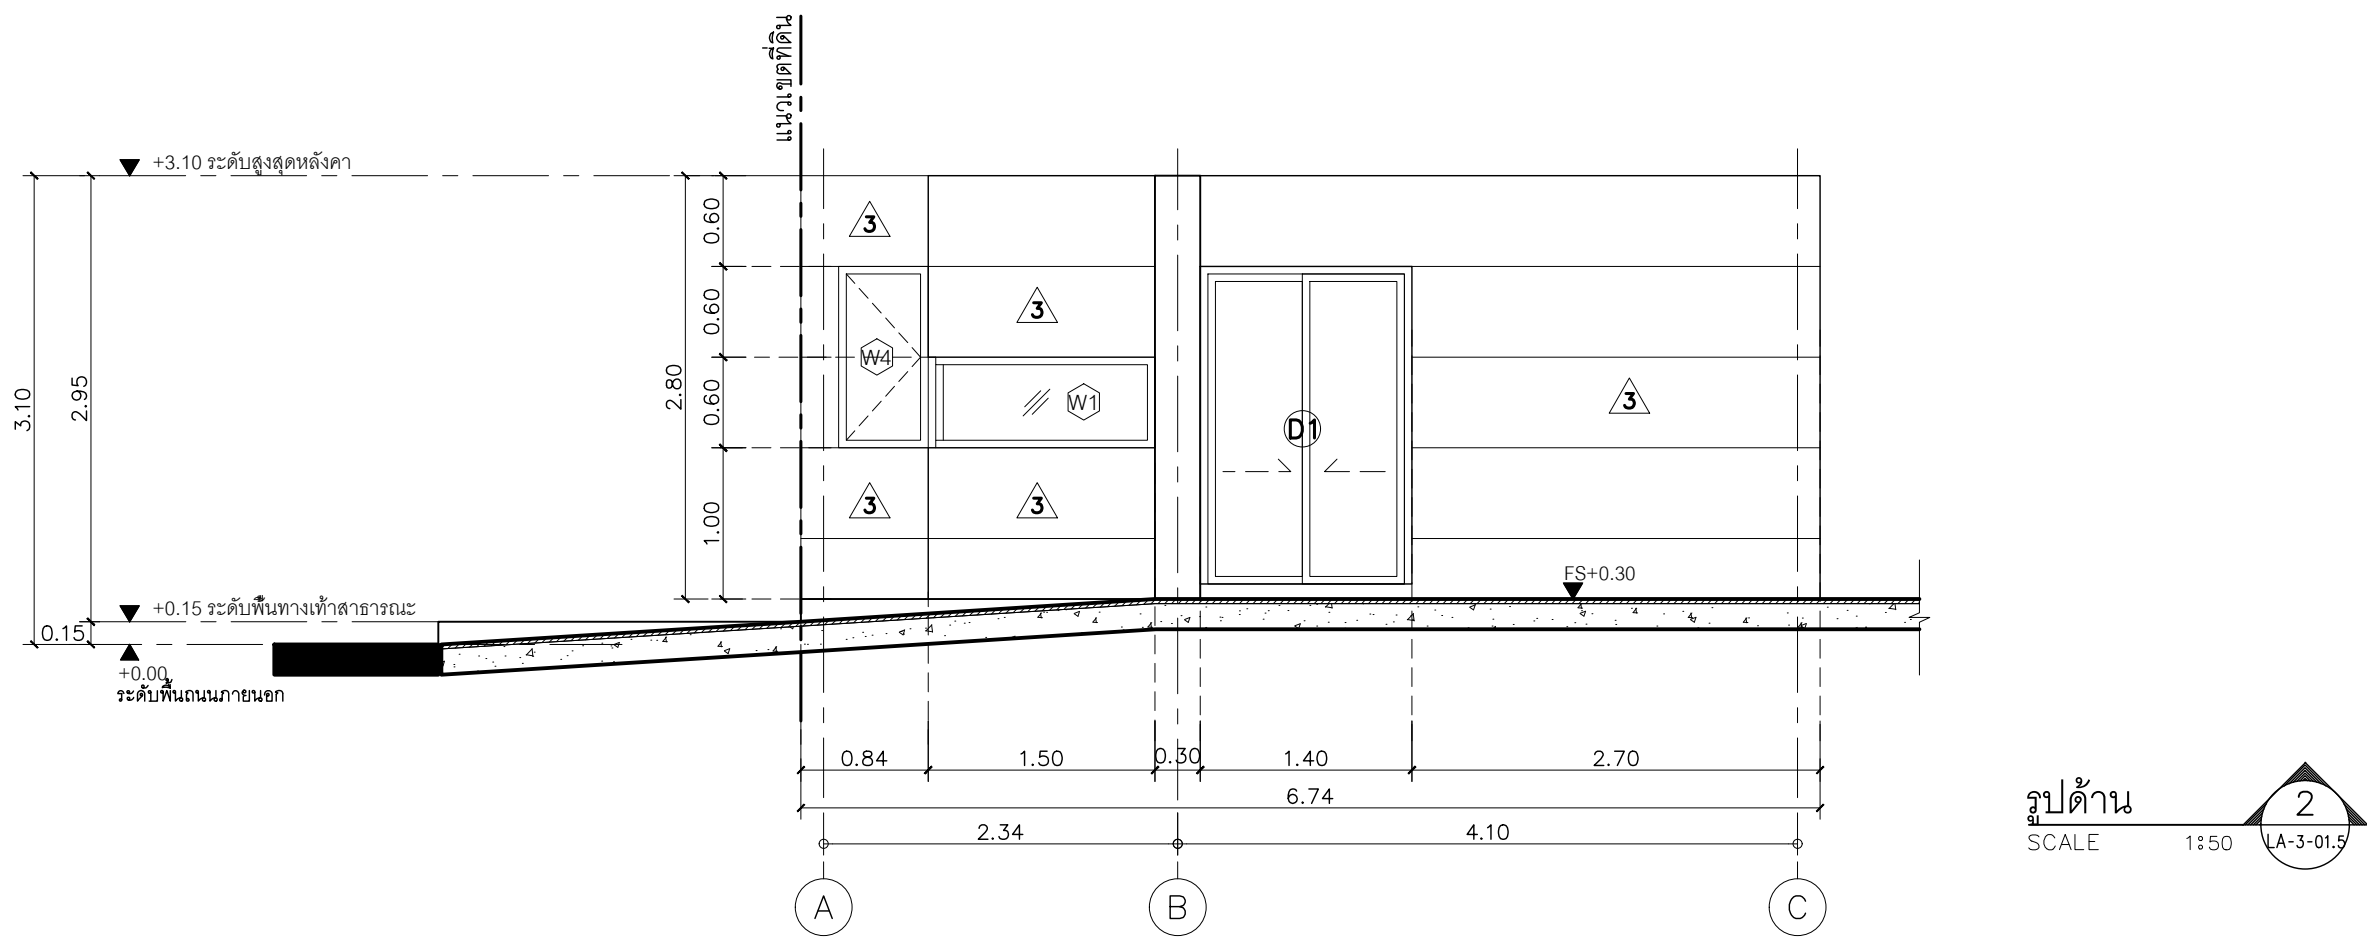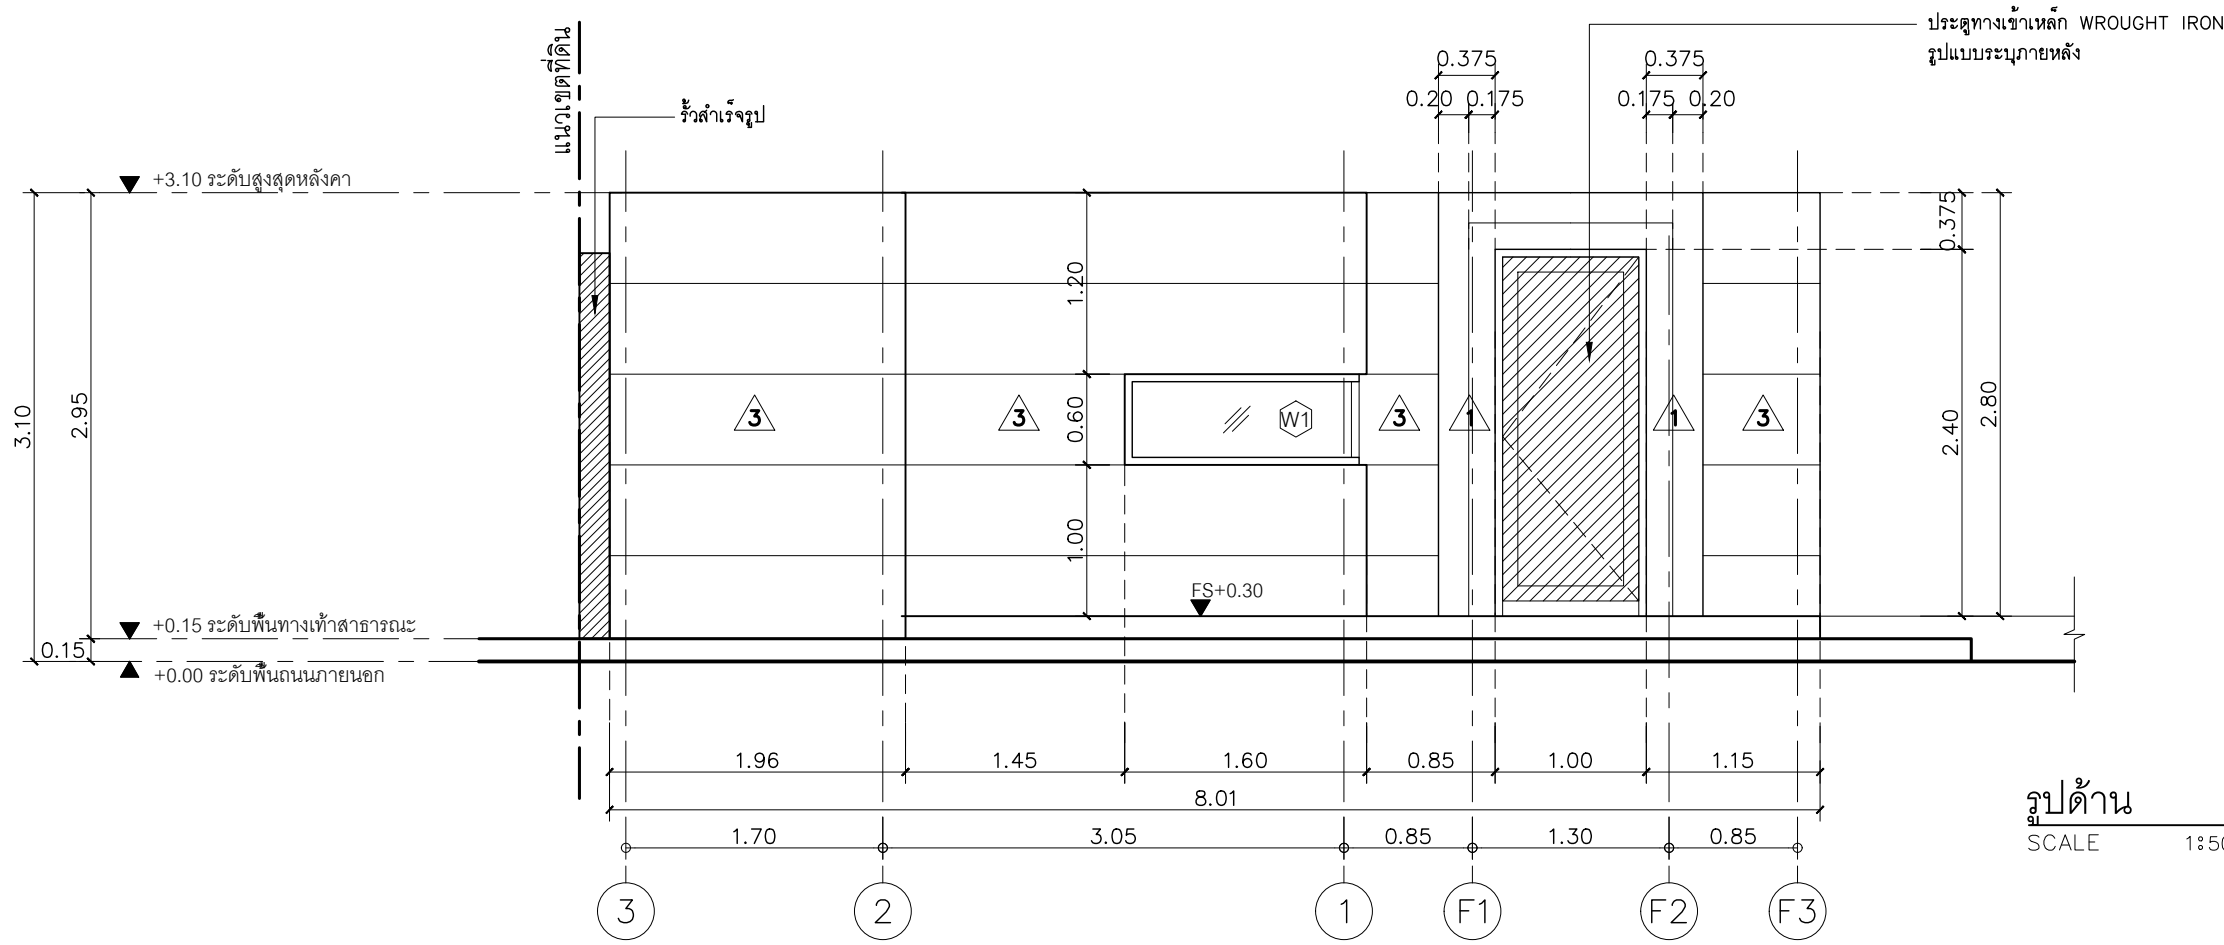

THE OWNERSHIP OF THE COPYRIGHT IN THIS DRAWING IS RETAINED BY KTGY INTER-ASSOCIATES LTD. WHOSE CONSENT MUST BE OBTAINED BEFORE ANY USE OR REPRODUCTION OF THE DRAWING OR ANY PART THEREOF CAN BE MADE.

ARCHITECTS : โยนยูนิทา เลขที่ น.005-51



KTGY
Architecture/Planning

3rd Floor - Sorasol Building
23/128-131 Soi Sukhumvit 63 , Sukhumvit Road
Klongtoey , Wattana , Bangkok 10110 , Thailand
Tel : 66 (0) 2392-0944 (8 Lines)
Fax : 66 (0) 2714-1199 E-mail : info@ktyginterasso.com
Website : www.ktyginterasso.com

PRINCIPAL	สุนันท์รัตน์ เจริญพันธ์
IN CHARGE	
PROJECT	ชุมพล ศุภะกะสิน ว-สอ 524
ARCHITECT	ธีรพงศ์ ธีรพันธ์ ว-สอ 11043
ARCHITECT	ธีรพงศ์ ธีรพันธ์ ว-สอ 11043
PLANNER	

LANDSCAPE	ดวงกมล กลิ่นแหว่ย
ARCHITECT	

STRUCTURAL ENGINEERS :

B&W DESIGN CO.,LTD.

43/40 Nalaya Mansion
Sai Serithai 68,Serithai Road
Minburi , Bangkok 10510
Tel/Fax-02-9063747,081-7209071



ENGINEERING

STRUCTURAL	บรรเจิด ทองนืด	สย.7760
ENGINEER		
MECHANICAL		
ENGINEER		
ELECTRICAL		
ENGINEER		
SANITARY		
ENGINEER		

PROJECT NAME :

CHAVAPOKIN

CUSTOM RESIDENCE

(บ้านพักอาศัย ค.ส.ล.สูง 2 ชั้น)

OWNER :

คำบส ศาลธรรมสถณ์ (บางระมาด)

อำเภอทวิวัฒนา (ต.ล.ช.ช.) กรุงเทพมหานคร 10310

MARK:	DATE:	ISSUED/DESCRIPTION:

PROJECT NO. : -

CAD DWG FILE : -

PHASE : CO-ORDINATION DRAWING


DRAWN BY	
PRODUCTION	
JOB CAPTAIN	
CHECKED BY	
APPROVED BY	

DRAWING TITLE :


แบบขยายบ่อขุด

TOTAL DRAWINGS :	DATE :	DRAWING NO. :
	11/05/2023	LA-3-01.5

IMPORTANT : DO NOT SCALE THIS DRAWING. ALL DIMENSIONS SHOULD BE CHECKED ON THE SITE AND SHOP DRAWINGS SHOULD BE PREPARED BEFORE CONSTRUCTION BY CONTRACTOR.

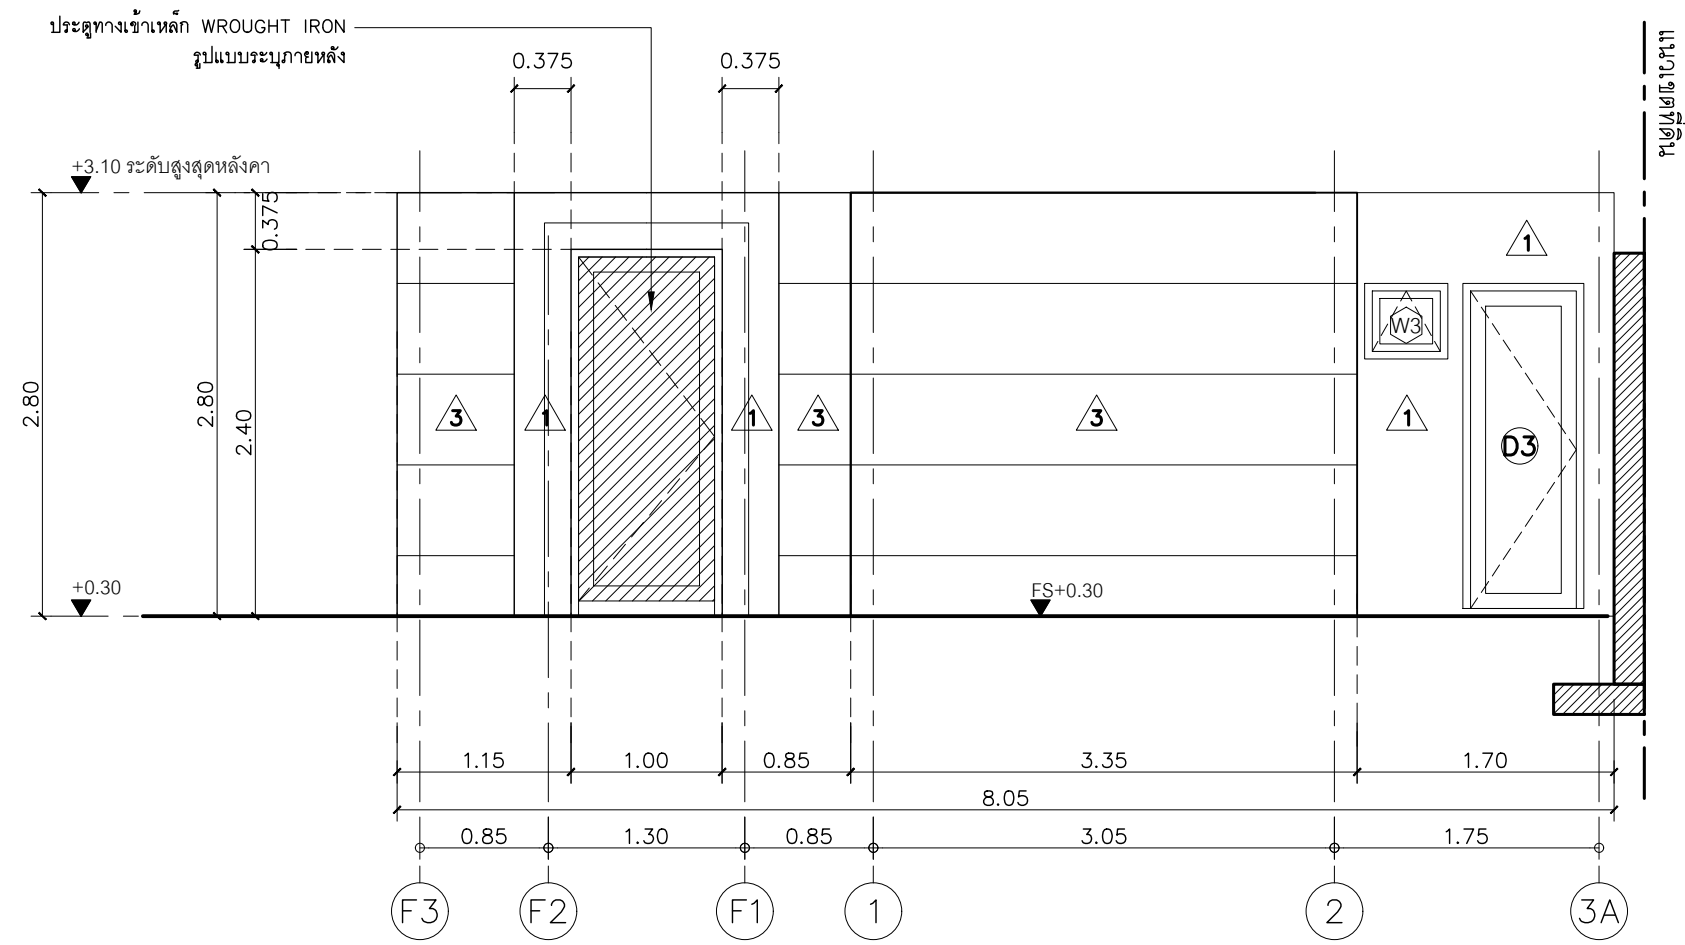

รูปด้าน 3
SCALE 1:50 LA-3-01.6

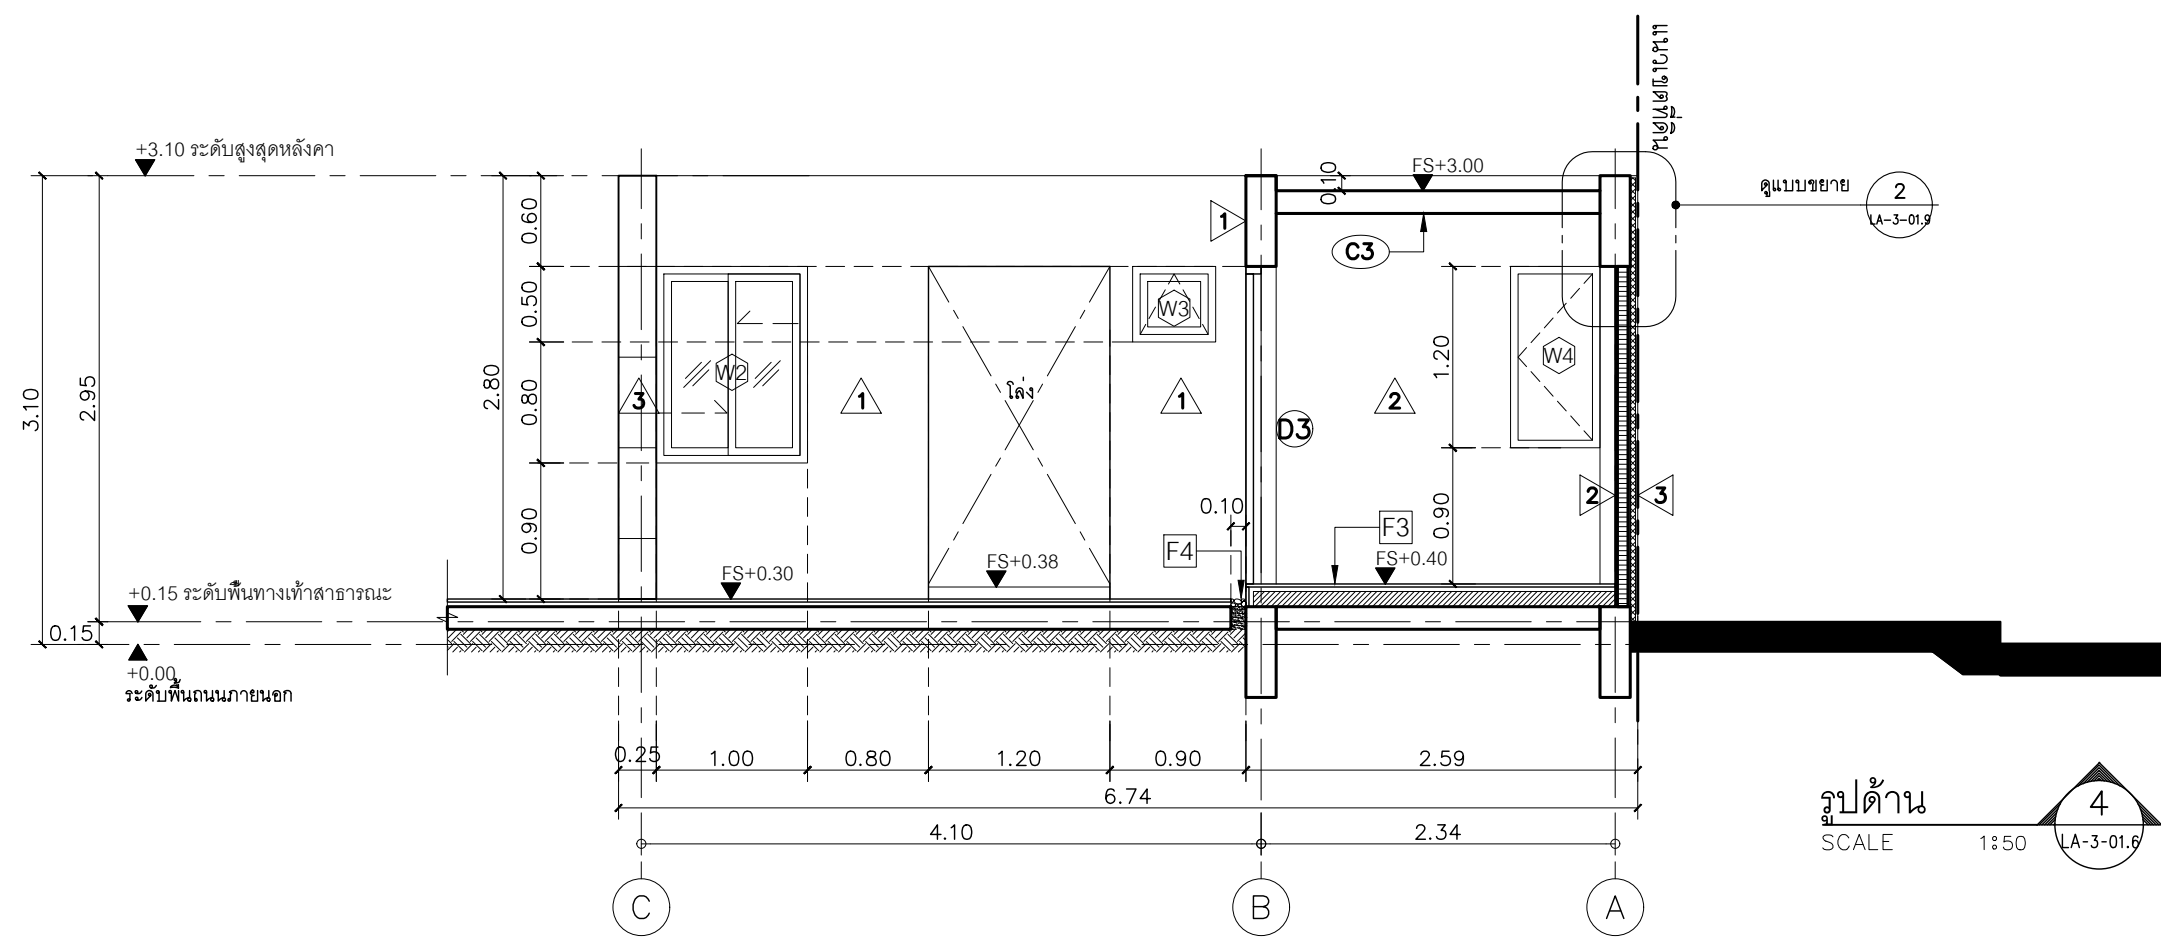

THE OWNERSHIP OF THE COPYRIGHT IN THIS DRAWING IS RETAINED BY
KTGY INTERASSOCIATES LTD. WHOSE CONSENT MUST BE OBTAINED BEFORE ANY USE
OR REPRODUCTION OF THE DRAWING OR ANY PART THEREOF CAN BE MADE

ARCHITECTS : โยนยูนิทา เลขที่ น 005-51

KTGY
Architects/Planning

3rd Floor - Sorasol Building
23/128-131 Soi Sukhumvit 63 , Sukhumvit Road
Klongtoey , Wattana , Bangkok 10110 , Thailand
Tel : 66 (0) 2392-0944 (8 Lines)
Fax : 66 (0) 2714-1189 E-mail : info@kiginterasso.com
Website : www.kiginterasso.com

PRINCIPAL	สุนันทวัฒน์ เจริญพันธ์
IN CHARGE	
PROJECT	ชุมพล ศุภะภะสิน 9-80 524
ARCHITECT	ธีรพงศ์ ธีรวัฒน์ 9-80 11043
ARCHITECT	
PLANNER	

LANDSCAPE : ศวงกมล กลิ่นแหว่ง

ARCHITECT

STRUCTURAL ENGINEERS :
B&W DESIGN CO.,LTD.
43/40 Nalaya Mansion
Sai Serithai 68,Serithai Road
Minburi , Bangkok 10510
Tel/Fax-02-9063747,081-7209071

ENGINEERING

STRUCTURAL	บรรเจิด ทองนืด	สย.7760
ENGINEER		
MECHANICAL		
ENGINEER		
ELECTRICAL		
ENGINEER		
SANITARY		
ENGINEER		

PROJECT NAME :
**CHAVAPOKIN
CUSTOM RESIDENCE**
(บ้านพักอาศัย ค.ส.ล.สูง 2 ชั้น)

OWNER :
คำาส ศาลธรรมรส (บางระมาด)
คำาสทวิวัฒนา (ตลิ่งชัน) กรุงเทพมหานคร 10310

MARK:	DATE:	ISSUED/DESCRIPTION:

PROJECT NO. : -

CAD DWG FILE : -



PHASE : CO-ORDINATION DRAWING

DRAWN BY	
PRODUCTION	
JOB CAPTAIN	
CHECKED BY	
APPROVED BY	

DRAWING TITLE :
แบบขยายบ่อมยาม

TOTAL DRAWINGS :	DATE :	DRAWING NO. :
	11/05/2023	LA-3-01.6

IMPORTANT : DO NOT SCALE THIS DRAWING. ALL DIMENSIONS
SHOULD BE CHECKED ON THE SITE AND SHOP DRAWINGS
SHOULD BE PREPARED BEFORE CONSTRUCTION BY CONTRACTOR.

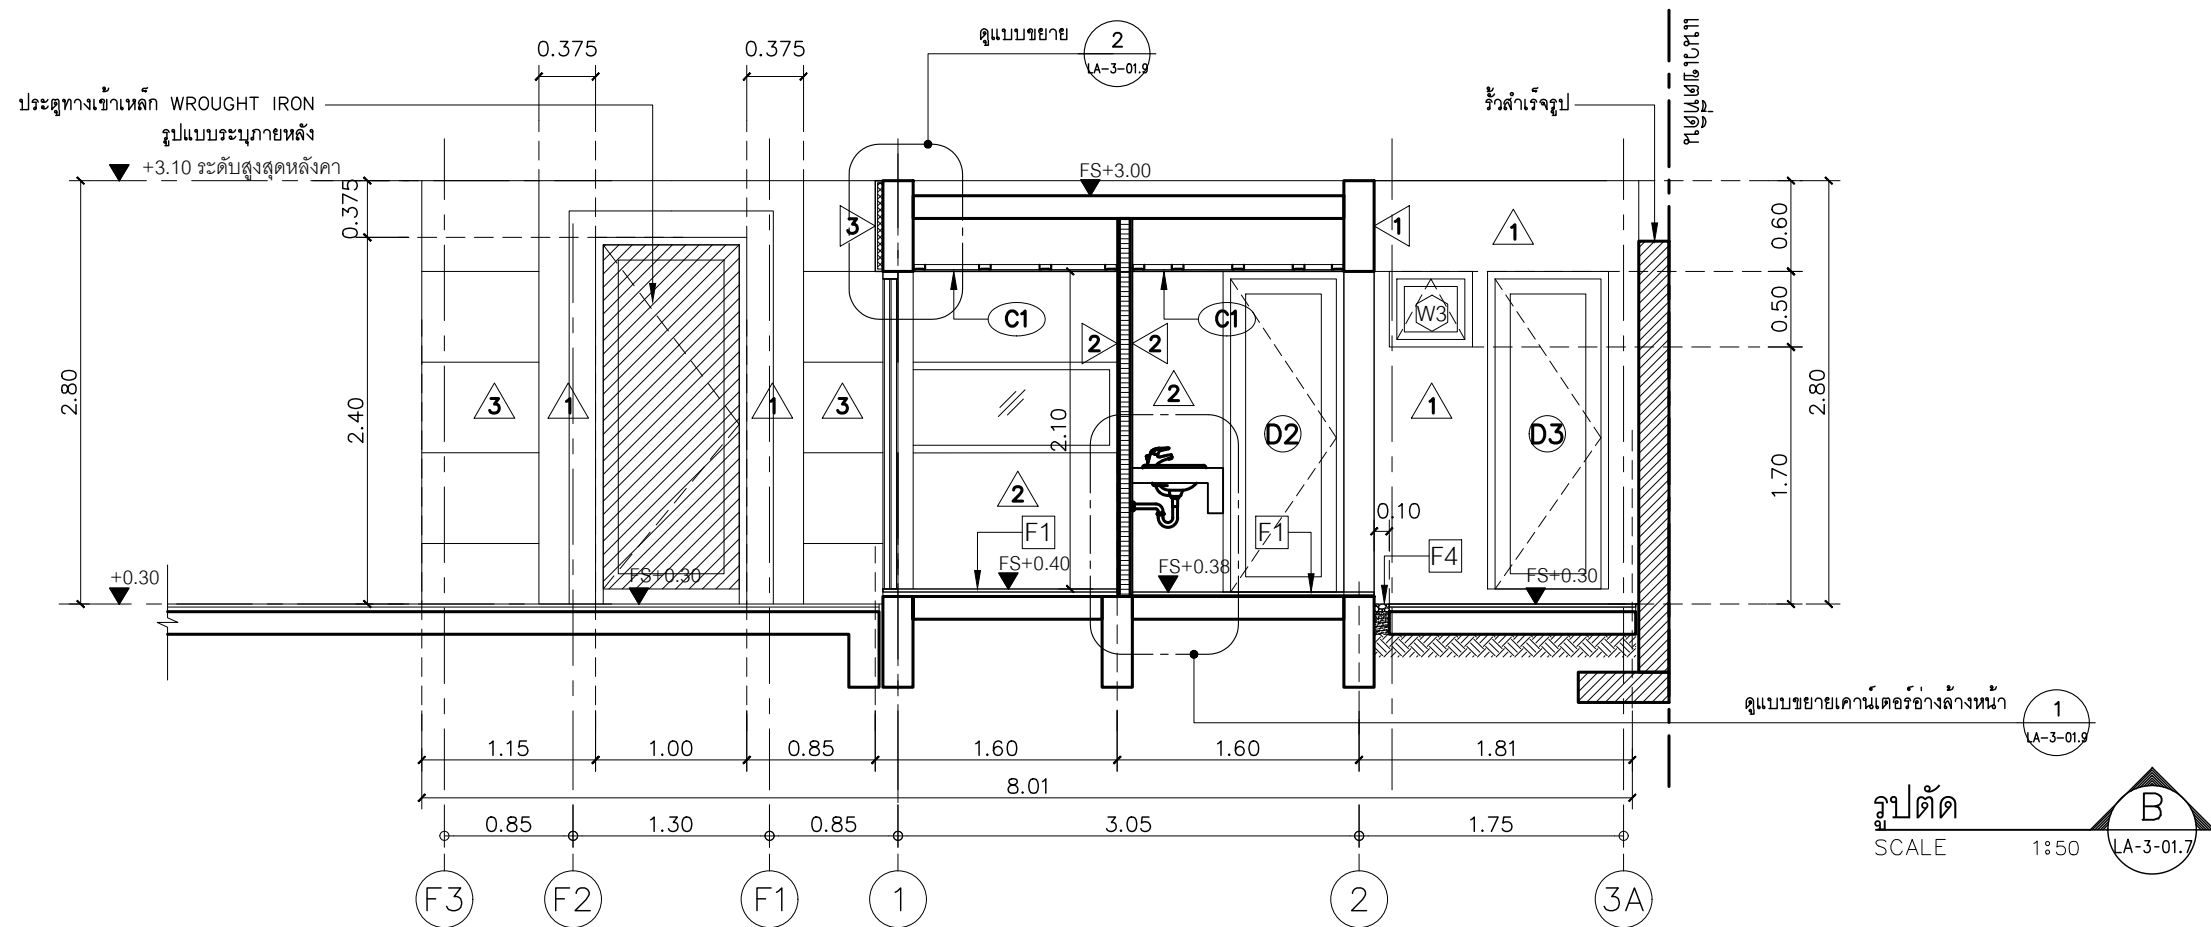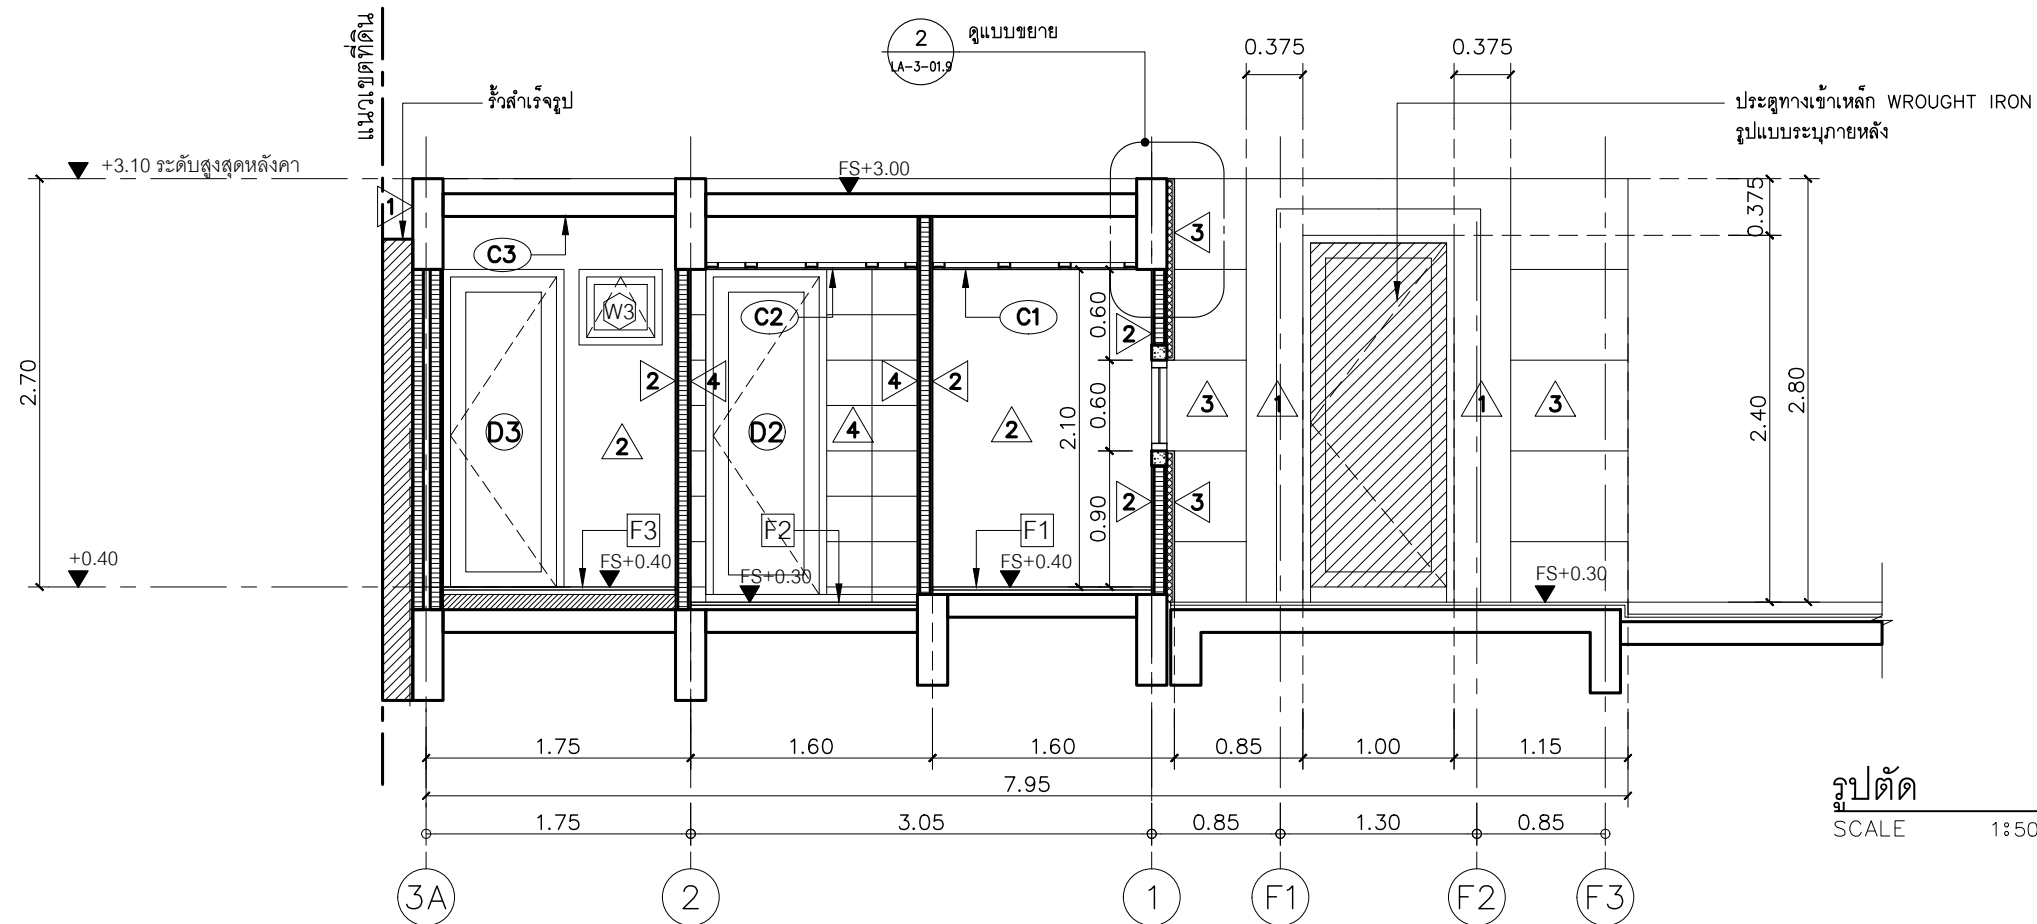

THE OWNERSHIP OF THE COPYRIGHT IN THIS DRAWING IS RETAINED BY
KTGY INTERASSOCIATES LTD. WHOSE CONSENT MUST BE OBTAINED BEFORE ANY USE
OR REPRODUCTION OF THE DRAWING OR ANY PART THEREOF CAN BE MADE

ARCHITECTS : โยนยูนิทา เลขที่ น 005-51

KTGY
Architects/Planning

3rd Floor - Sorasol Building
23/128-131 Soi Sukhumvit 63 , Sukhumvit Road
Klongtoey , Wattana , Bangkok 10110 , Thailand
Tel : 66 (0) 2392-0944 (8 Lines)
Fax : 66 (0) 2714-1189 E-mail : info@kiginterasso.com
Website : www.kiginterasso.com

PRINCIPAL	สุนันทวัฒน์ เจริญพันธ์
IN CHARGE	
PROJECT	ชุมพล ศุภะภะสิน 9-สอ 524
ARCHITECT	ธีรพงศ์ ธีรพันธ์ 9-สอ 11043
ARCHITECT	
PLANNER	

LANDSCAPE : ศวงกมล กลิ่นแหว่ย

ARCHITECT

STRUCTURAL ENGINEERS :
B&W DESIGN CO.,LTD.
43/40 Nalaya Mansion
Sai Serithai 68,Serithai Road
Minburi , Bangkok 10510
Tel/Fax-02-9063747,081-7209071

ENGINEERING

STRUCTURAL ENGINEER	บรรเจิด ทองนิต 8ย.7760
MECHANICAL ENGINEER	
ELECTRICAL ENGINEER	
SANITARY ENGINEER	

PROJECT NAME :
**CHAVAPOKIN
CUSTOM RESIDENCE**
(บ้านพักอาศัย ค.ส.ล.สูง 2 ชั้น)

OWNER :
คำปัส ศาลธรรมสถณ์ (นางระฆมาด)
อำเภอหัวหิน (ต.ลิซัน) กรุงเทพมหานคร 10310

MARK:	DATE:	ISSUED/DESCRIPTION:


PROJECT NO. : -
CAD DWG FILE : -
PHASE : CO-ORDINATION DRAWING

DRAWN BY	
PRODUCTION	
JOB CAPTAIN	
CHECKED BY	
APPROVED BY	


DRAWING TITLE :
แบบขยายบ่อขยะ

TOTAL DRAWINGS :	DATE : 11/05/2023	DRAWING NO. : LA-3-01.7
------------------	----------------------	----------------------------

IMPORTANT : DO NOT SCALE THIS DRAWING. ALL DIMENSIONS
SHOULD BE CHECKED ON THE SITE AND SHOP DRAWINGS
SHOULD BE PREPARED BEFORE CONSTRUCTION BY CONTRACTOR.

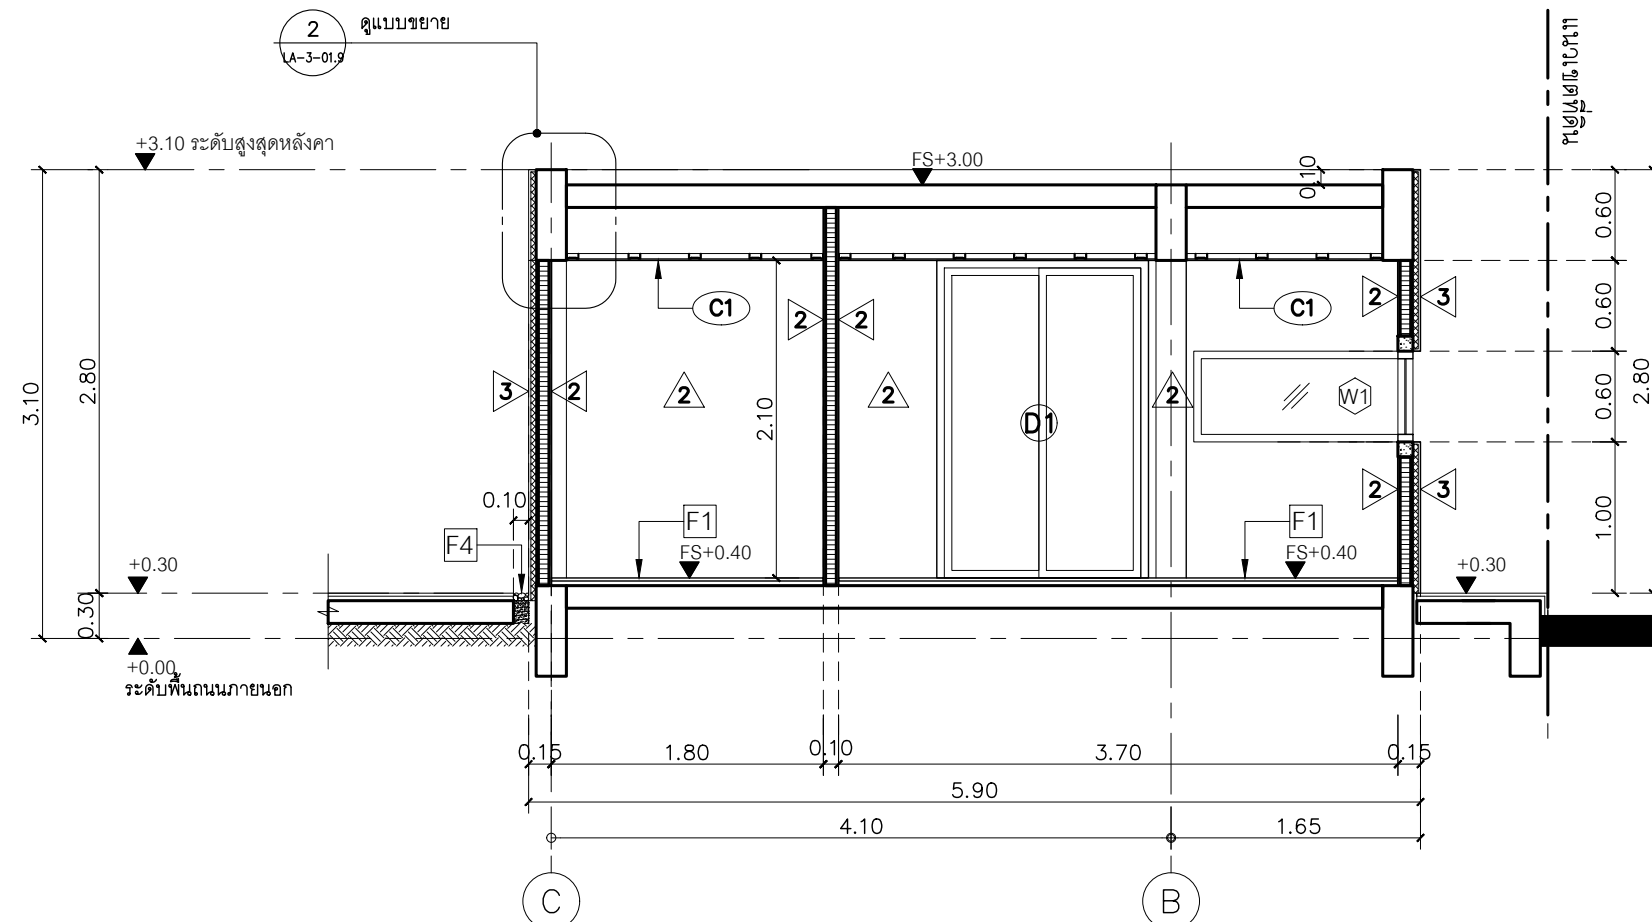

รูปตัด
SCALE 1:50

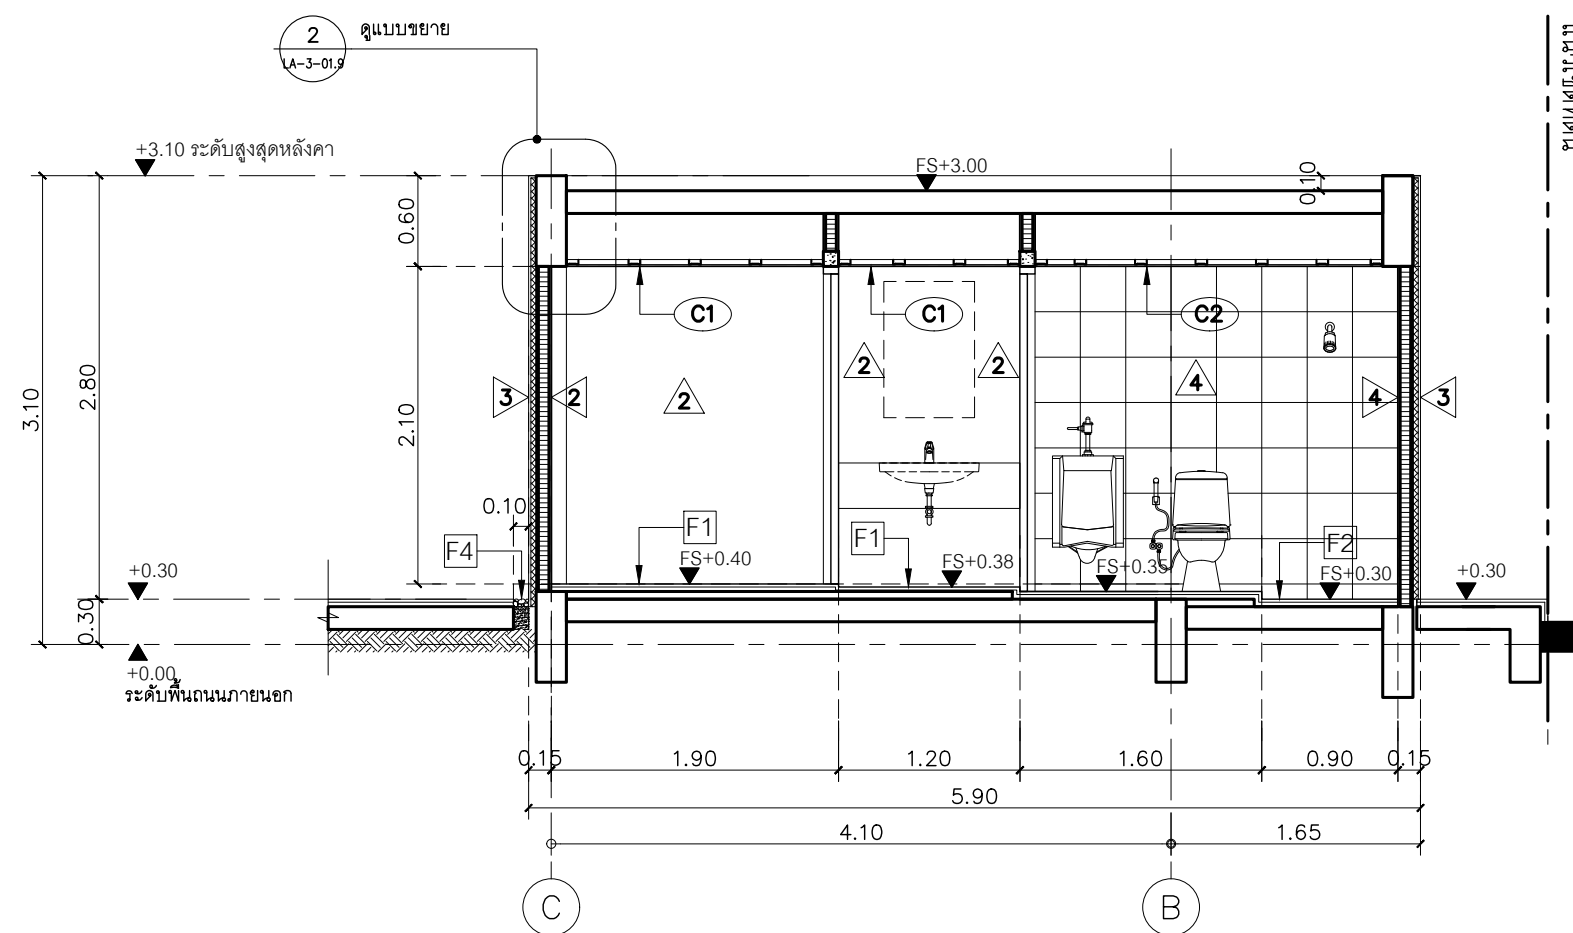

รูปตัด
SCALE 1:50

THE OWNERSHIP OF THE COPYRIGHT IN THIS DRAWING IS RETAINED BY
KTGY INTER-ASSOCIATES LTD. WHOSE CONSENT MUST BE OBTAINED BEFORE ANY USE
OR REPRODUCTION OF THE DRAWING OR ANY PART THEREOF CAN BE MADE

ARCHITECTS : ใบอนุญาต เลขที่ น 005-51



KTGY
Architecture/Planning

3rd Floor - Sorachol Building
23/128-131 Soi Sukhumvit 63 , Sukhumvit Road
Klongtoey , Wattana , Bangkok 10110 , Thailand
Tel : 66 (0) 2392-0944 (8 Lines)
Fax : 66 (0) 2714-1199 E-mail : info@ktyginterasso.com
Website : www.ktyginterasso.com

PRINCIPAL IN CHARGE	สุรินทร์พันธ์	เจษฎาพันธ์	
PROJECT	ชุมพล	ศุภกานัน	ว-สธ 524
ARCHITECT	ธีรพงศ์	ธีรพันธ์	ว-สธ 11043
PLANNER			

LANDSCAPE ARCHITECT

ดวงกมล กลิ่นทรัพย์

STRUCTURAL ENGINEERS :

B&W DESIGN CO.,LTD.

43/40 Nalaya Mansion
Sai Serithai 68,Serithai Road
Minburi , Bangkok 10510
Tel/Fax-02-9063747,081-7209071



ENGINEERING

STRUCTURAL ENGINEER	บรรเจิด ทองนิต	สย.7760
MECHANICAL ENGINEER		
ELECTRICAL ENGINEER		
SANITARY ENGINEER		

PROJECT NAME :

CHAVAPOKIN
CUSTOM RESIDENCE
(บ้านพักอาศัย ค.ส.ล.สูง 2 ชั้น)

OWNER :

คำบส ศาลธรรมสถณ์ (บางระมาด)
อำเภอทวิวัฒนา (ตลิ่งชัน) กรุงเทพมหานคร 10310

MARK:	DATE:	ISSUED/DESCRIPTION:

PROJECT NO. : -

CAD DWG FILE : -

PHASE : CO-ORDINATION DRAWING


DRAWN BY	
PRODUCTION	
JOB CAPTAIN	
CHECKED BY	
APPROVED BY	

DRAWING TITLE :


แบบขยายบ่อมยาม

TOTAL DRAWINGS :	DATE :	DRAWING NO. :
	11/05/2023	LA-3-01.8


IMPORTANT : DO NOT SCALE THIS DRAWING. ALL DIMENSIONS
SHOULD BE CHECKED ON THE SITE AND SHOP DRAWINGS
SHOULD BE PREPARED BEFORE CONSTRUCTION BY CONTRACTOR.

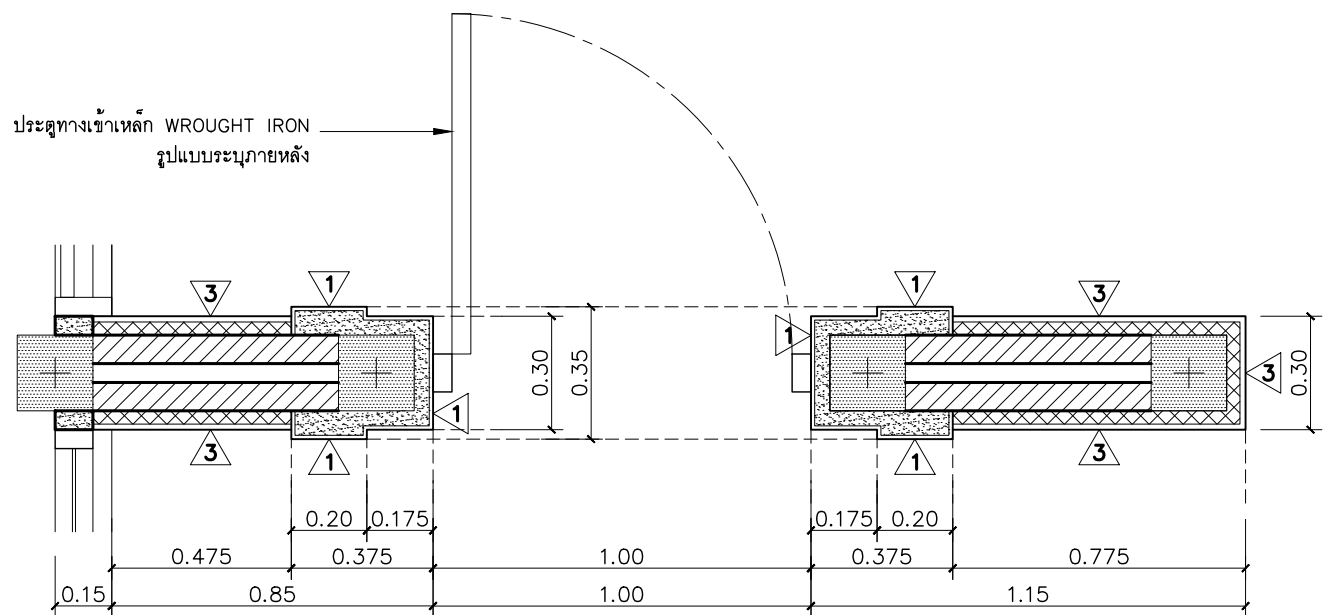


แบบขยาย 1
SCALE 1:20 LA-3-01.9

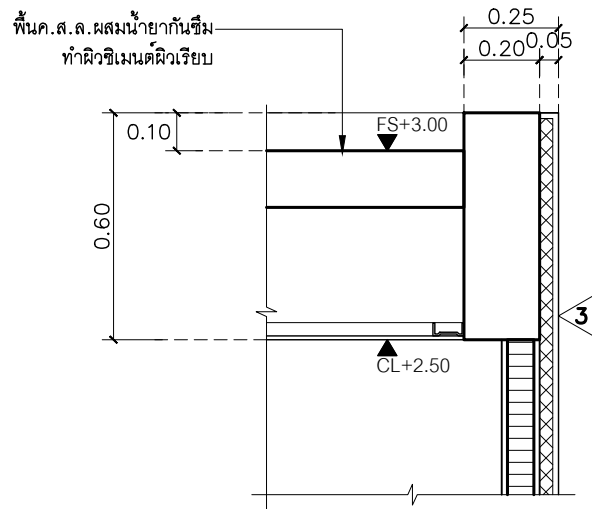

แบบขยาย 2
SCALE 1:20 LA-3-01.9

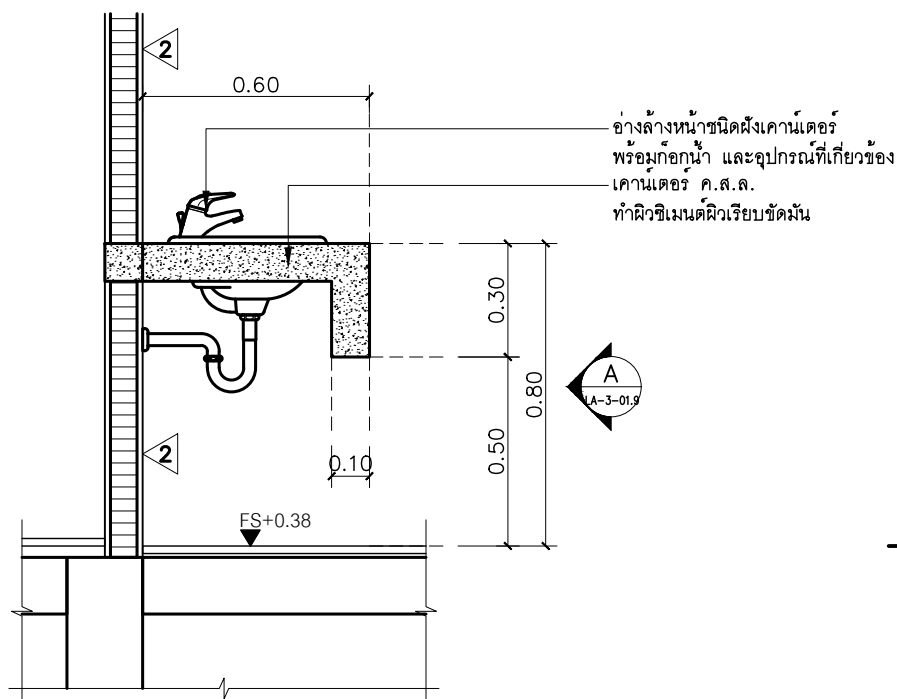

แบบขยายเคาน์เตอร์อ่างล้างหน้า 2
SCALE 1:20 LA-3-01.9

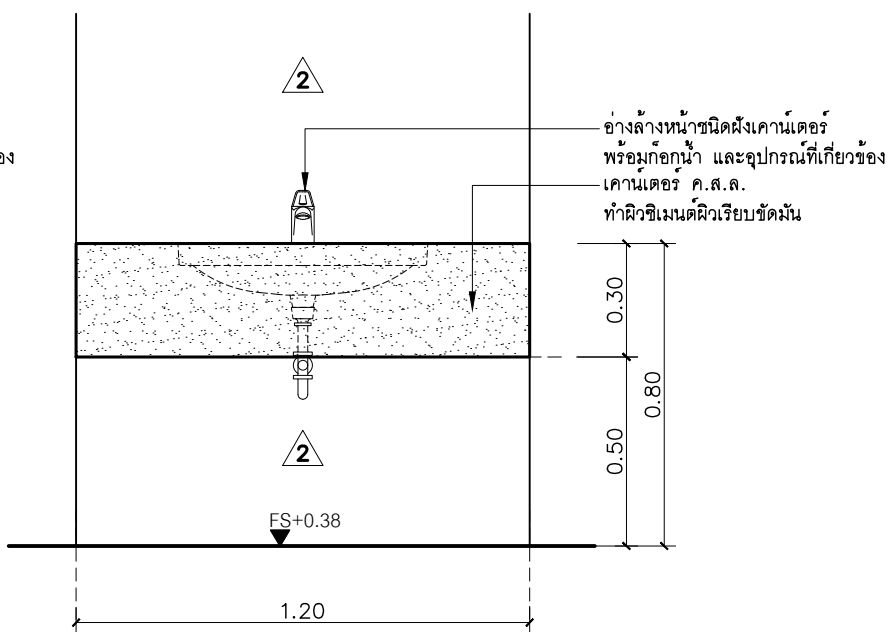

รูปด้านเคาน์เตอร์อ่างล้างหน้า A
SCALE 1:20 LA-3-01.9

THE OWNERSHIP OF THE COPYRIGHT IN THIS DRAWING IS RETAINED BY KTGY INTERASSOCIATES LTD. WHOSE CONSENT MUST BE OBTAINED BEFORE ANY USE OR REPRODUCTION OF THE DRAWING OR ANY PART THEREOF CAN BE MADE

ARCHITECTS : โยนยูนิทา เลขที่ น 005-51

KTGY
Architecture/Planning

3rd Floor, Sornod Building
23/128-131 Soi Sukhumvit 63, Sukhumvit Road
Klongtoey, Wattana, Bangkok 10110, Thailand
Tel : 66 (0) 2392-0944 (8 Lines)
Fax : 66 (0) 2714-1189 E-mail : info@kiginterasso.com
Website : www.kiginterasso.com

PRINCIPAL IN CHARGE	สุนันท์พัฒน์ เจริญพันธ์
PROJECT	ชุมพล ศุภะภะสิน ว-สอ 524
ARCHITECT	ธีรพงศ์ ธีรพันธ์ ว-สอ 11043
PLANNER	

LANDSCAPE : ศวงกมล กลิ่นแหว่ง

ARCHITECT

STRUCTURAL ENGINEERS :
B&W DESIGN CO.,LTD.
43/40 Nalaya Mansion
Sai Serithai 68,Serithai Road
Minburi, Bangkok 10510
Tel/Fax-02-9063747,081-7209071

ENGINEERING

STRUCTURAL ENGINEER	บรรเจิด ทองนืด สย.7760
MECHANICAL ENGINEER	
ELECTRICAL ENGINEER	
SANITARY ENGINEER	

PROJECT NAME :
**CHAVAPOKIN
CUSTOM RESIDENCE**
(บ้านพักอาศัย ค.ส.ล.สูง 2 ชั้น)

OWNER :
คำบส ศาลธรรมสถาน (บางระมาด)
อำเภอท่าวังผา (ต.ลี้ซำ) กรุงเทพมหานคร 10310

MARK:	DATE:	ISSUED/DESCRIPTION:

PROJECT NO. : -
CAD DWG FILE : -
PHASE : CO-ORDINATION DRAWING




DRAWN BY	
PRODUCTION	
JOB CAPTAIN	
CHECKED BY	
APPROVED BY	

DRAWING TITLE :
แบบขยายบ่อขยะ

TOTAL DRAWINGS :	DATE : 11/05/2023	DRAWING NO. : LA-3-01.9
------------------	----------------------	----------------------------

IMPORTANT : DO NOT SCALE THIS DRAWING. ALL DIMENSIONS SHOULD BE CHECKED ON THE SITE AND SHOP DRAWINGS SHOULD BE PREPARED BEFORE CONSTRUCTION BY CONTRACTOR.

แบบขยายประตู

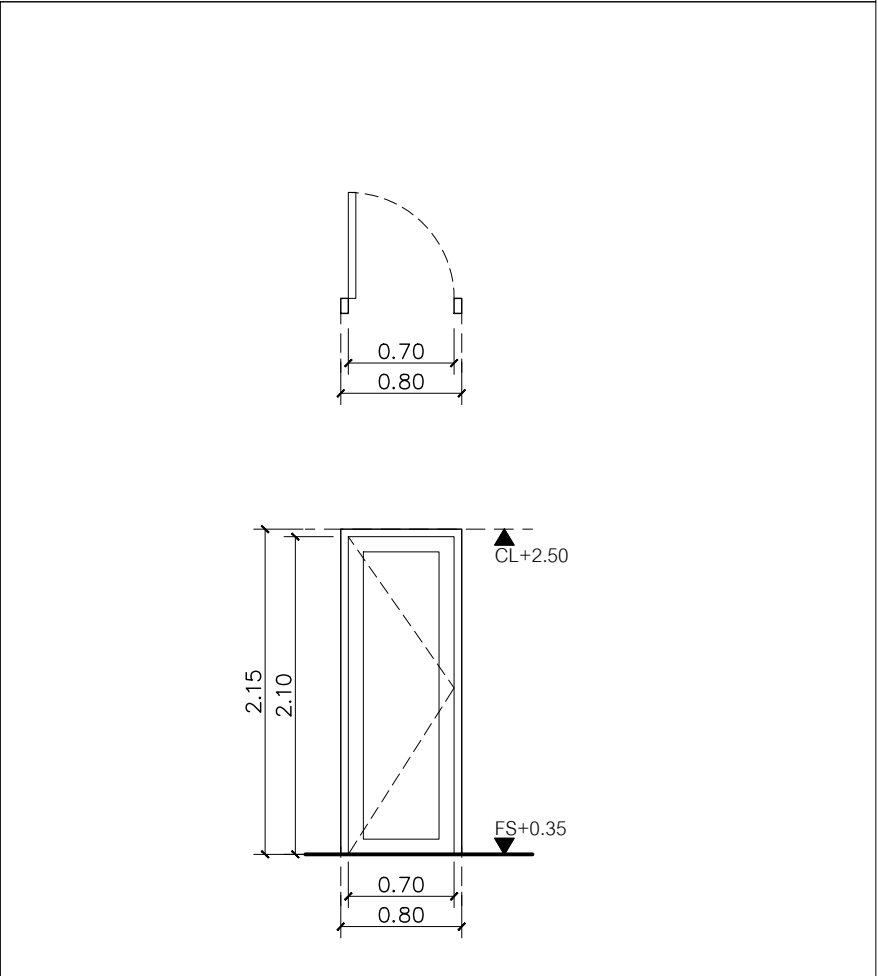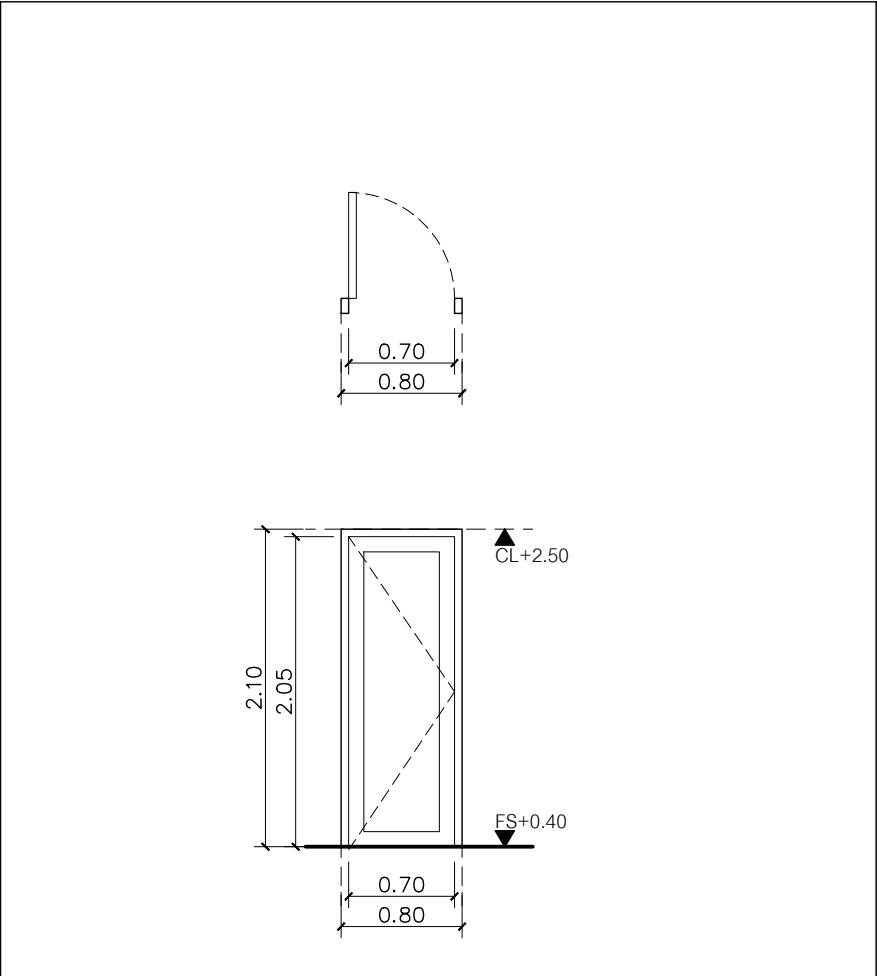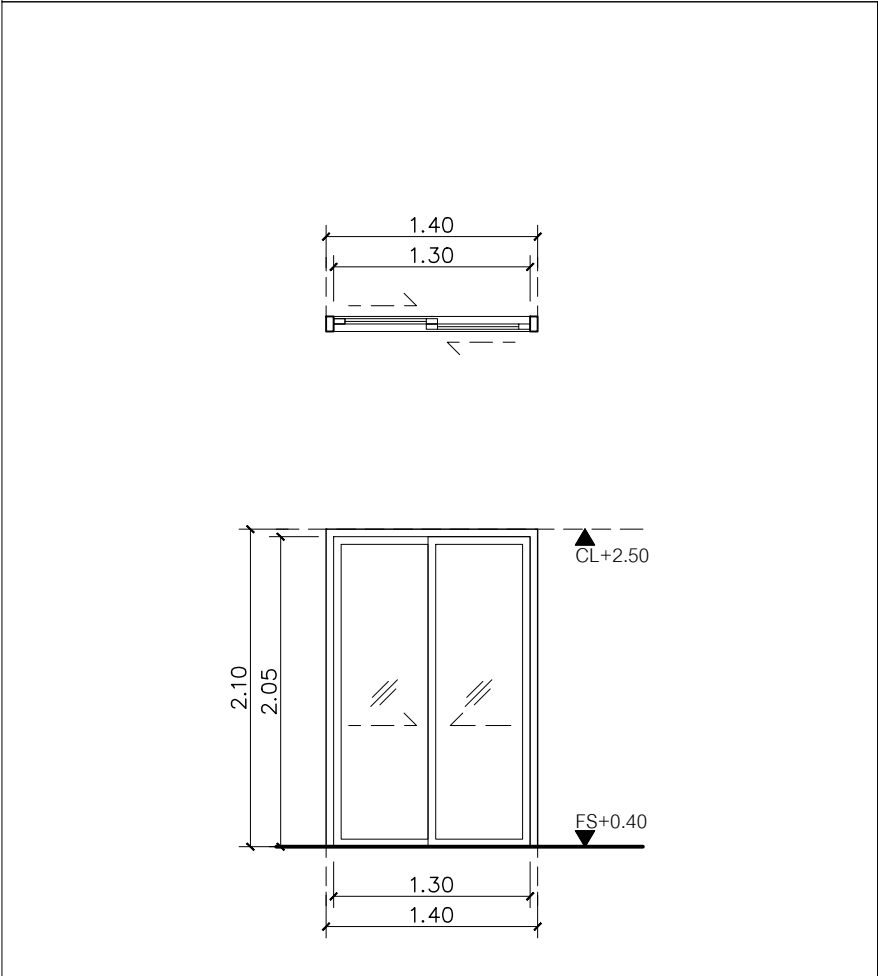

D1

D2

D3

ลักษณะบาน	ประตูบานเลื่อนเดียวสวนกัน	ลักษณะบาน	ประตูบานเปิดเดียว	ลักษณะบาน	ประตูบานเปิดเดียว
วงกบ	อลูมิเนียม POWDER COATING สีว SAHARA-PREMIUM GRADE	วงกบ	ไม้มะค่า ขนาด 2"x4"	วงกบ	ไม้มะค่า ขนาด 2"x4"
กรอบบาน	อลูมิเนียม POWDER COATING สีว SAHARA-PREMIUM GRADE	กรอบบาน	บาน WPC สำเร็จรูป เลือกรูปแบบภายหลัง	กรอบบาน	บาน WPC สำเร็จรูป เลือกรูปแบบภายหลัง
ลูกพับ	กระจกกลาไมเนต หนา 12.38มม. สีเทาอ่อน	ลูกพับ	บาน WPC สำเร็จรูป ตอนล่างเป็นเกล็ดระบายอากาศ เลือกรูปแบบภายหลัง	ลูกพับ	บาน WPC สำเร็จรูป ตอนล่างเป็นเกล็ดระบายอากาศ เลือกรูปแบบภายหลัง
ช่องแสง		ช่องแสง		ช่องแสง	
อุปกรณ์	อุปกรณ์รางเลื่อน มือจับ และอุปกรณ์ต่างๆตามมาตรฐานผู้ผลิต เกรด A	อุปกรณ์	บานพับสแตนเลสขนาด 3"x4"จำนวน 3ชุด ทุญแจลูกบิดผิวสแตนเลสขัดด้าน	อุปกรณ์	บานพับสแตนเลสขนาด 3"x4"จำนวน 3ชุด ทุญแจลูกบิดผิวสแตนเลสขัดด้าน
หมายเหตุ	สีและรุ่น ตามแบบงานสถาปัตยกรรม	หมายเหตุ	สีและรุ่น ตามแบบงานสถาปัตยกรรม	หมายเหตุ	สีและรุ่น ตามแบบงานสถาปัตยกรรม

ARCHITECTS : โอบุญกุล แสงทิพย์ 005-61

 **KTGY**
Architecture/Planning

3rd Floor, Sarachol Building
23/228-131 3rd Sarachol Building 63, Sukhumvit Road
Klongtannu, Wattana, Bangkok 10110, Thailand
Tel : 66 (0) 2392-9944 (6 Lines)
Fax : 66 (0) 274-1109 E-mail : info@ktgyinterasia.com
Website : www.ktgyinterasia.com

PRINCIPAL IN CHARGE	สุรินทร์พัฒน์ เชนัมพันธ์	
PROJECT ARCHITECT	ชุมพล ศุภะกะสิน	ว-สท 524
ARCHITECT	ชีวิวัฒน์ ชีชีวิวัฒน์	ภ-สท 11043
PLANNER		

--	--

LANDSCAPE	ดวงกมล	กสิณเวทย์
ARCHITECT		

STRUCTURAL ENGINEERS :

B&W DESIGN CO.,LTD.

43/40 Nalaya Mansion
Sri Serithai 68,Serithai Road
Minburi , Bangkok 10510
Tel/Fax-02-9063747,081-7209071



ENGINEERING

STRUCTURAL ENGINEER	1	1	86.7760
MECHANICAL ENGINEER			
ELECTRICAL ENGINEER			
SANITARY ENGINEER			

PROJECT NAME :
CHAVAPOKIN
CUSTOM RESIDENCE
(บ้านพักอาศัย ค.ส.ล.สูง 2 ชั้น)

OWNER :

ตำบล ศาลาธรรมสพน์ (บางระมาด)
อำเภอทวีวัฒนา (ตลิ่งชัน) กรุงเทพมหานคร 10310

MARK:	DATE:	ISSUED/DESCRIPTION:

PROJECT NO.:	-
--------------	---

CAD DWG FILE : -

PHASE : CO-ORDINATION DRAWING

DRAWN BY	

PRODUCTION	
JOB CAPTAIN	

CHECKED BY	

APPROVED BY	
-------------	--

DRAWING TITLE :

แบบขยายข้ออมยาม

TOTAL DRAWINGS :	DATE :	DRAWING NO. :
	11/05/2023	LA-3-01.10

IMPORTANT : DO NOT SCALE THIS DRAWING. ALL DIMENSIONS SHOULD BE CHECKED ON THE SITE AND SHOP DRAWINGS SHOULD BE PREPARED BEFORE CONSTRUCTION BY CONTRACTOR.

แบบขยายหน้าต่าง					
ลักษณะบาน	หน้าต่างบานติดตาย	ลักษณะบาน	หน้าต่างบานเลื่อนเดี่ยวสวนกัน	ลักษณะบาน	หน้าต่างบานกระทุ้ง
วงกบ	อลูมิเนียม POWDER COATING สีว SAHARA-PREMIUM GRADE	วงกบ	อลูมิเนียม POWDER COATING สีว SAHARA-PREMIUM GRADE	วงกบ	อลูมิเนียม POWDER COATING สีว MATT-STANDARD GRADE
กรอบบาน		กรอบบาน	อลูมิเนียม POWDER COATING สีว SAHARA-PREMIUM GRADE	กรอบบาน	อลูมิเนียม POWDER COATING สีว MATT-STANDARD GRADE
ลูกพับ	กระจกอลูมิเนียม หน้า 12.38มม. สีเทาอ่อน	ลูกพับ	กระจกอลูมิเนียม หน้า 12.38มม. สีเทาอ่อน	ลูกพับ	กระจก REFLECTIVE สีเทาอ่อน หน้า 6มม.
ช่องแสง		ช่องแสง		ช่องแสง	
อุปกรณ์	อุปกรณ์ต่างๆตามมาตรฐานผู้ผลิต เกรด A	อุปกรณ์	อุปกรณ์รางเลื่อน มีข้อจับ และอุปกรณ์ต่างๆตามมาตรฐานผู้ผลิต เกรด A	อุปกรณ์	บานพับ มีข้อจับ และอุปกรณ์ต่างๆตามมาตรฐานผู้ผลิต เกรด A
หมายเหตุ	สีและรุ่น ตามแบบงานสถาปัตยกรรม	หมายเหตุ	สีและรุ่น ตามแบบงานสถาปัตยกรรม	หมายเหตุ	สีและรุ่น ตามแบบงานสถาปัตยกรรม

THE OWNERSHIP OF THE COPYRIGHT IN THIS DRAWING IS RETAINED BY
KTGY INTER-ASSOCIATES LTD. WHOSE CONSENT MUST BE OBTAINED BEFORE ANY USE
OR REPRODUCTION OF THE DRAWING OR ANY PART THEREOF CAN BE MADE

ARCHITECTS : โยนยูนิค เลขที่ น 005-51



KTGY
Architecture/Planning

33rd Floor - Sornchul Building
23/128-131 Soi Sukhumvit 63 , Sukhumvit Road
Klongtonnong , Wattana , Bangkok 10110 , Thailand
Tel : 66 (0) 2392-0944 (8 Lines)
Fax : 66 (0) 2714-1199 E-mail : info@ktyginterasso.com
Website : www.ktyginterasso.com

PRINCIPAL	สุนันทพลณ์	เฉลิมพันธ์ุ	
IN CHARGE			
PROJECT	ชุมพล	ศุภกมลสิน	ว-สด 524
ARCHITECT	ธีรพงศ์	ธีรพันธ์	ว-สด 11043
ARCHITECT			
PLANNER			


LANDSCAPE : ศวงกมล กลิ่นแหว่ง

ARCHITECT

STRUCTURAL ENGINEERS :

B&W DESIGN CO.,LTD.

43/40 Malaya Mansion
Sai Serithai 68,Serithai Road
Minburi , Bangkok 10510
Tel/Fax-02-9063747,081-7209071

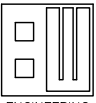

ENGINEERING

STRUCTURAL	บรรเจิง	ทองนืด	สย.7760
ENGINEER			
MECHANICAL			
ENGINEER			
ELECTRICAL			
ENGINEER			
SANITARY			
ENGINEER			

PROJECT NAME :

CHAVAPOKIN

CUSTOM RESIDENCE

(บ้านพักอาศัย ค.ส.ล.สูง 2 ชั้น)

OWNER :

คำปัส ศาลธรรมสถณ์ (บางระมาด)
อำเภอท่าวังผา (ต.ลี้ซำ) กรุงเทพมหานคร 10310

MARK:	DATE:	ISSUED/DESCRIPTION:

PROJECT NO. : -

CAD DWG FILE : -

PHASE : CO-ORDINATION DRAWING


DRAWN BY	
PRODUCTION	
JOB CAPTAIN	
CHECKED BY	
APPROVED BY	

DRAWING TITLE :

แบบขยายบ้่อมยาม

TOTAL DRAWINGS :	DATE :	DRAWING NO. :
	11/05/2023	LA-3-01.11

IMPORTANT : DO NOT SCALE THIS DRAWING. ALL DIMENSIONS
SHOULD BE CHECKED ON THE SITE AND SHOP DRAWINGS
SHOULD BE PREPARED BEFORE CONSTRUCTION BY CONTRACTOR.

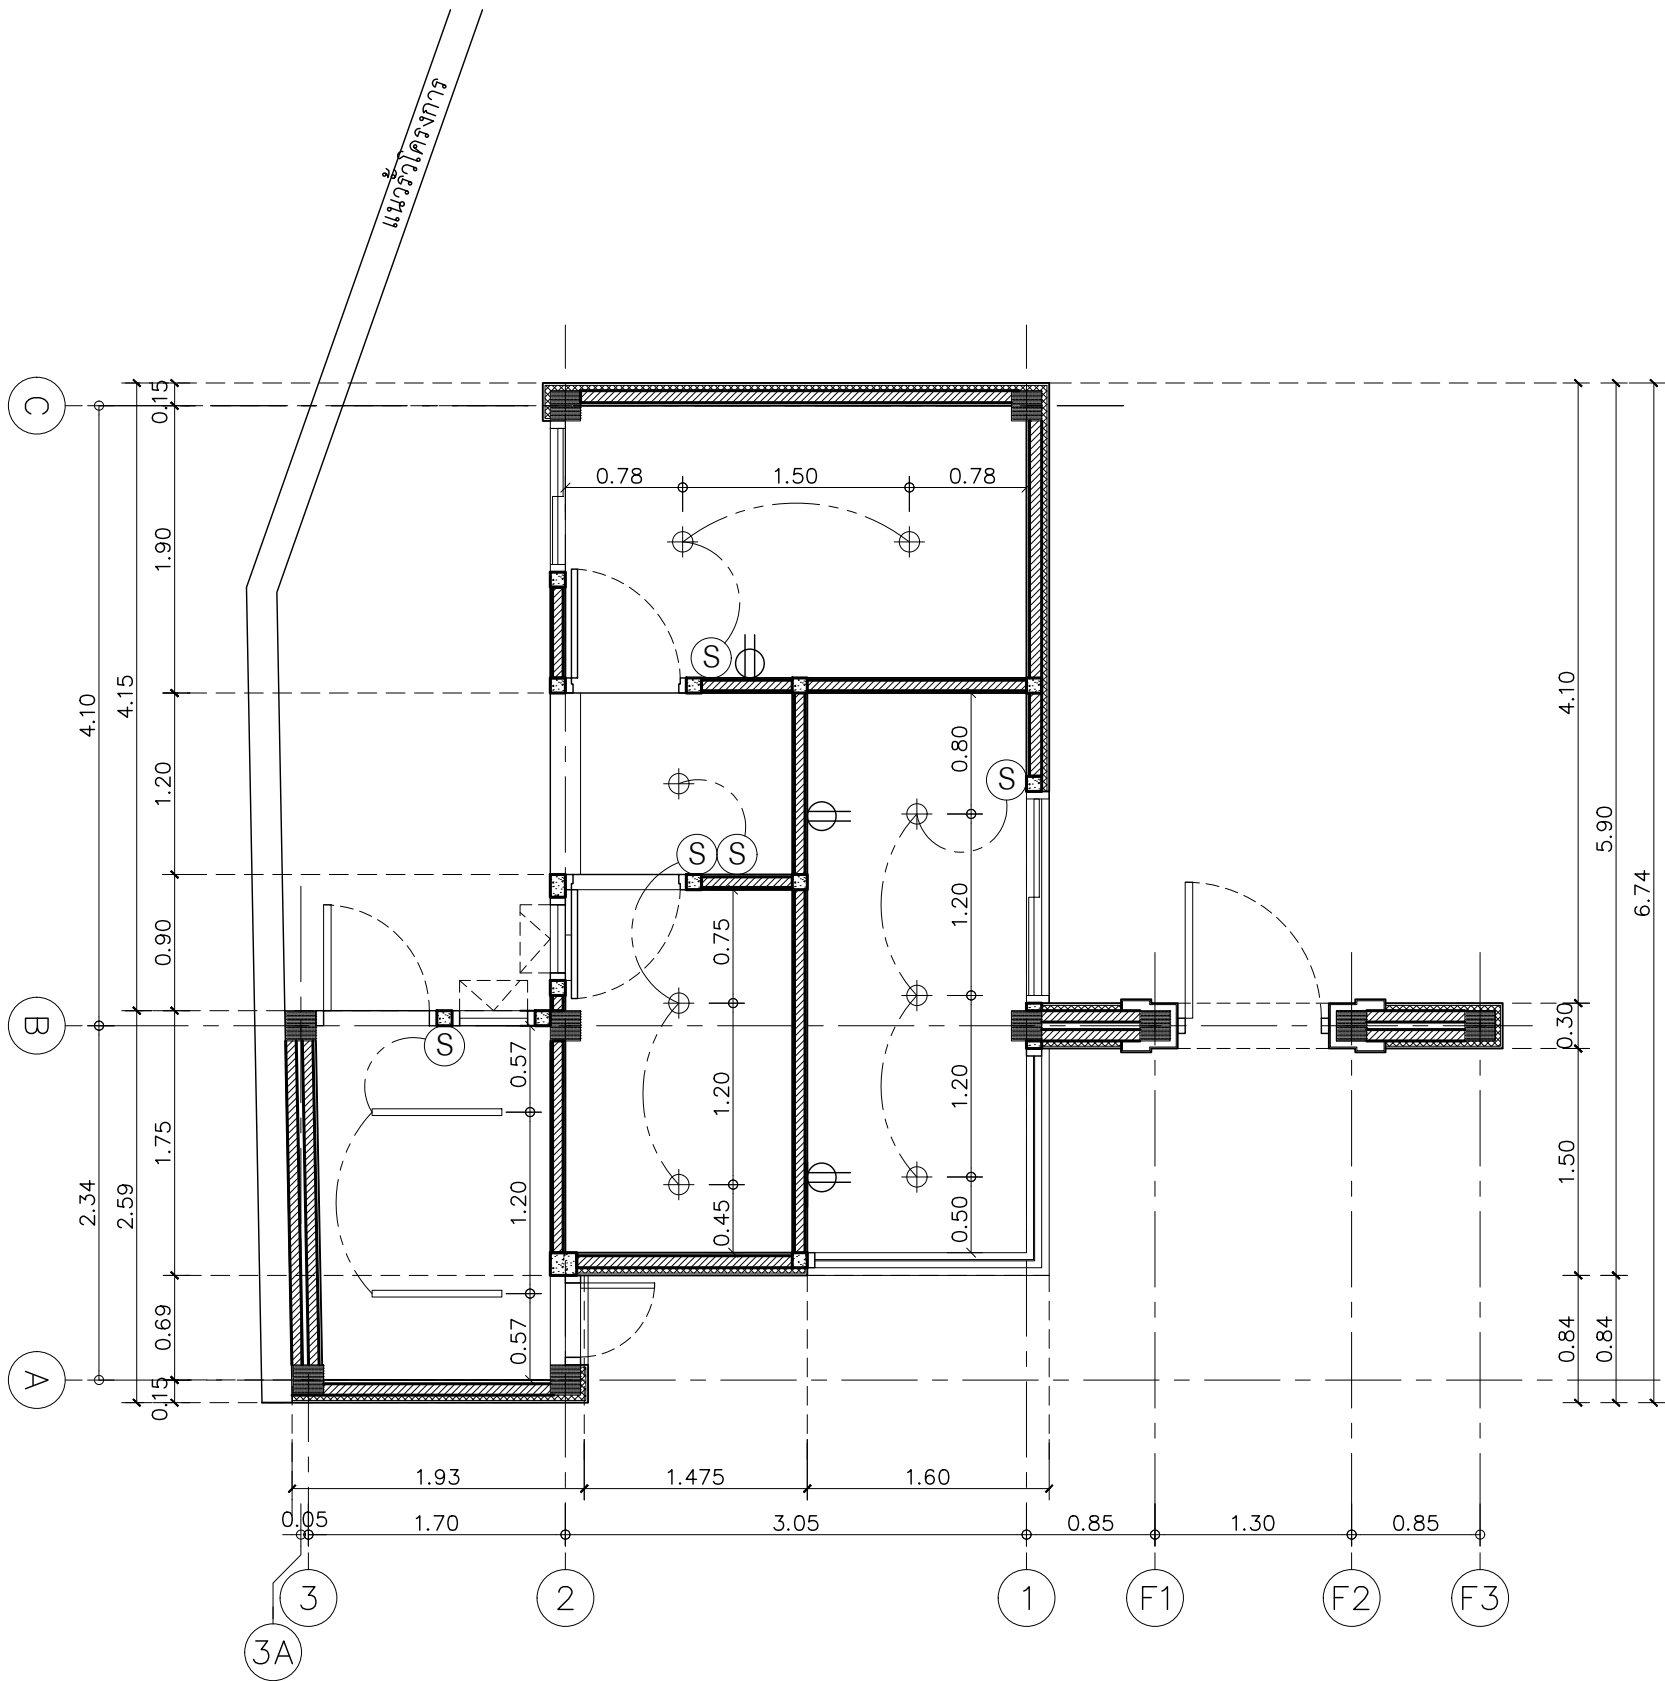

ผังไฟฟ้า-แสงสว่าง
SCALE 1:50

สัญลักษณ์ระบบไฟฟ้า-แสงสว่าง

- ⊕ โคมฝังเพดาน (ดาวน์ไลท์)
เลือกรูปแบบภายหลัง หรือ ตามแบบงานสถาปัตยกรรม
- รางคอมพอสต์ 36 w. (หลอดยาว)
เลือกรูปแบบภายหลัง หรือ ตามแบบงานสถาปัตยกรรม
- Ⓢ สวิตช์เปิดปิดไฟฟ้า 1 สวิตช์ใน 1 คลับ
เลือกรูปแบบภายหลัง หรือ ตามแบบงานสถาปัตยกรรม
- ⊕ ตำแหน่งติดตั้งเต้าเสียบเครื่องใช้ไฟฟ้า 2 คลับใน 1 ตัว
เลือกรูปแบบภายหลัง หรือ ตามแบบงานสถาปัตยกรรม
- สายไฟฟ้าขนาด 220 v. ขึ้นไป เดินท่อ PVC.
สายไฟฝังในผนังทั้งหมด

THE OWNERSHIP OF THE COPYRIGHT IN THIS DRAWING IS RETAINED BY
KTGY INTER-ASSOCIATES LTD. WHOSE CONSENT MUST BE OBTAINED BEFORE ANY USE
OR REPRODUCTION OF THE DRAWING OR ANY PART THEREOF CAN BE MADE

ARCHITECTS : โยธินภาดา เลขที่ น.005-51

KTGY
Architecture/Planning

3rd Floor - Sorachol Building
23/128-131 Soi Sukhumvit 63 , Sukhumvit Road
Klongtoey , Wattana , Bangkok 10110 , Thailand
Tel : 66 (0) 2392-0944 (8 Lines)
Fax : 66 (0) 2714-1189 E-mail : info@ktyginter.com
Website : www.ktyginter.com

PRINCIPAL	สุนันทาพัฒน์ เจริญพันธ์	
IN CHARGE		
PROJECT	ชุมชน	ศุภะภะสิน 9-80 524
ARCHITECT		
ARCHITECT	ธีรพงศ์ ธีรพันธ์	ภ-80 11043
PLANNER		

LANDSCAPE

ARCHITECT

สวนเกษตร

กสิกรรม

STRUCTURAL ENGINEERS :

B&W DESIGN CO.,LTD.
43/40 Nalaya Mansion
Sai Serithai 68,Serithai Road
Minburi , Bangkok 10510
Tel/Fax-02-9063747,081-7209071

STRUCTURAL

ENGINEER

MECHANICAL

ENGINEER

ELECTRICAL

ENGINEER

SANITARY

ENGINEER

บรรเจิด ทองดี

สย.7760

PROJECT NAME :

CHAVAPOKIN
CUSTOM RESIDENCE
(บ้านพักอาศัย ค.ส.ล.สูง 2 ชั้น)

OWNER :

คำบส ศาลธรรมสถณ์ (บางระมาด)
อำเภอหัวหิน (ต.ล.ช.ช.) กรุงเทพมหานคร 10310

MARK:	DATE:	ISSUED/DESCRIPTION:

PROJECT NO. : -

CAD DWG FILE : -

PHASE : CO-ORDINATION DRAWING


DRAWN BY	
PRODUCTION	
JOB CAPTAIN	
CHECKED BY	
APPROVED BY	

DRAWING TITLE :

แบบขยายบ่อขยะ

TOTAL DRAWINGS :	DATE :	DRAWING NO. :
	11/05/2023	LA-3-01.12

IMPORTANT : DO NOT SCALE THIS DRAWING. ALL DIMENSIONS
SHOULD BE CHECKED ON THE SITE AND SHOP DRAWINGS
SHOULD BE PREPARED BEFORE CONSTRUCTION BY CONTRACTOR.

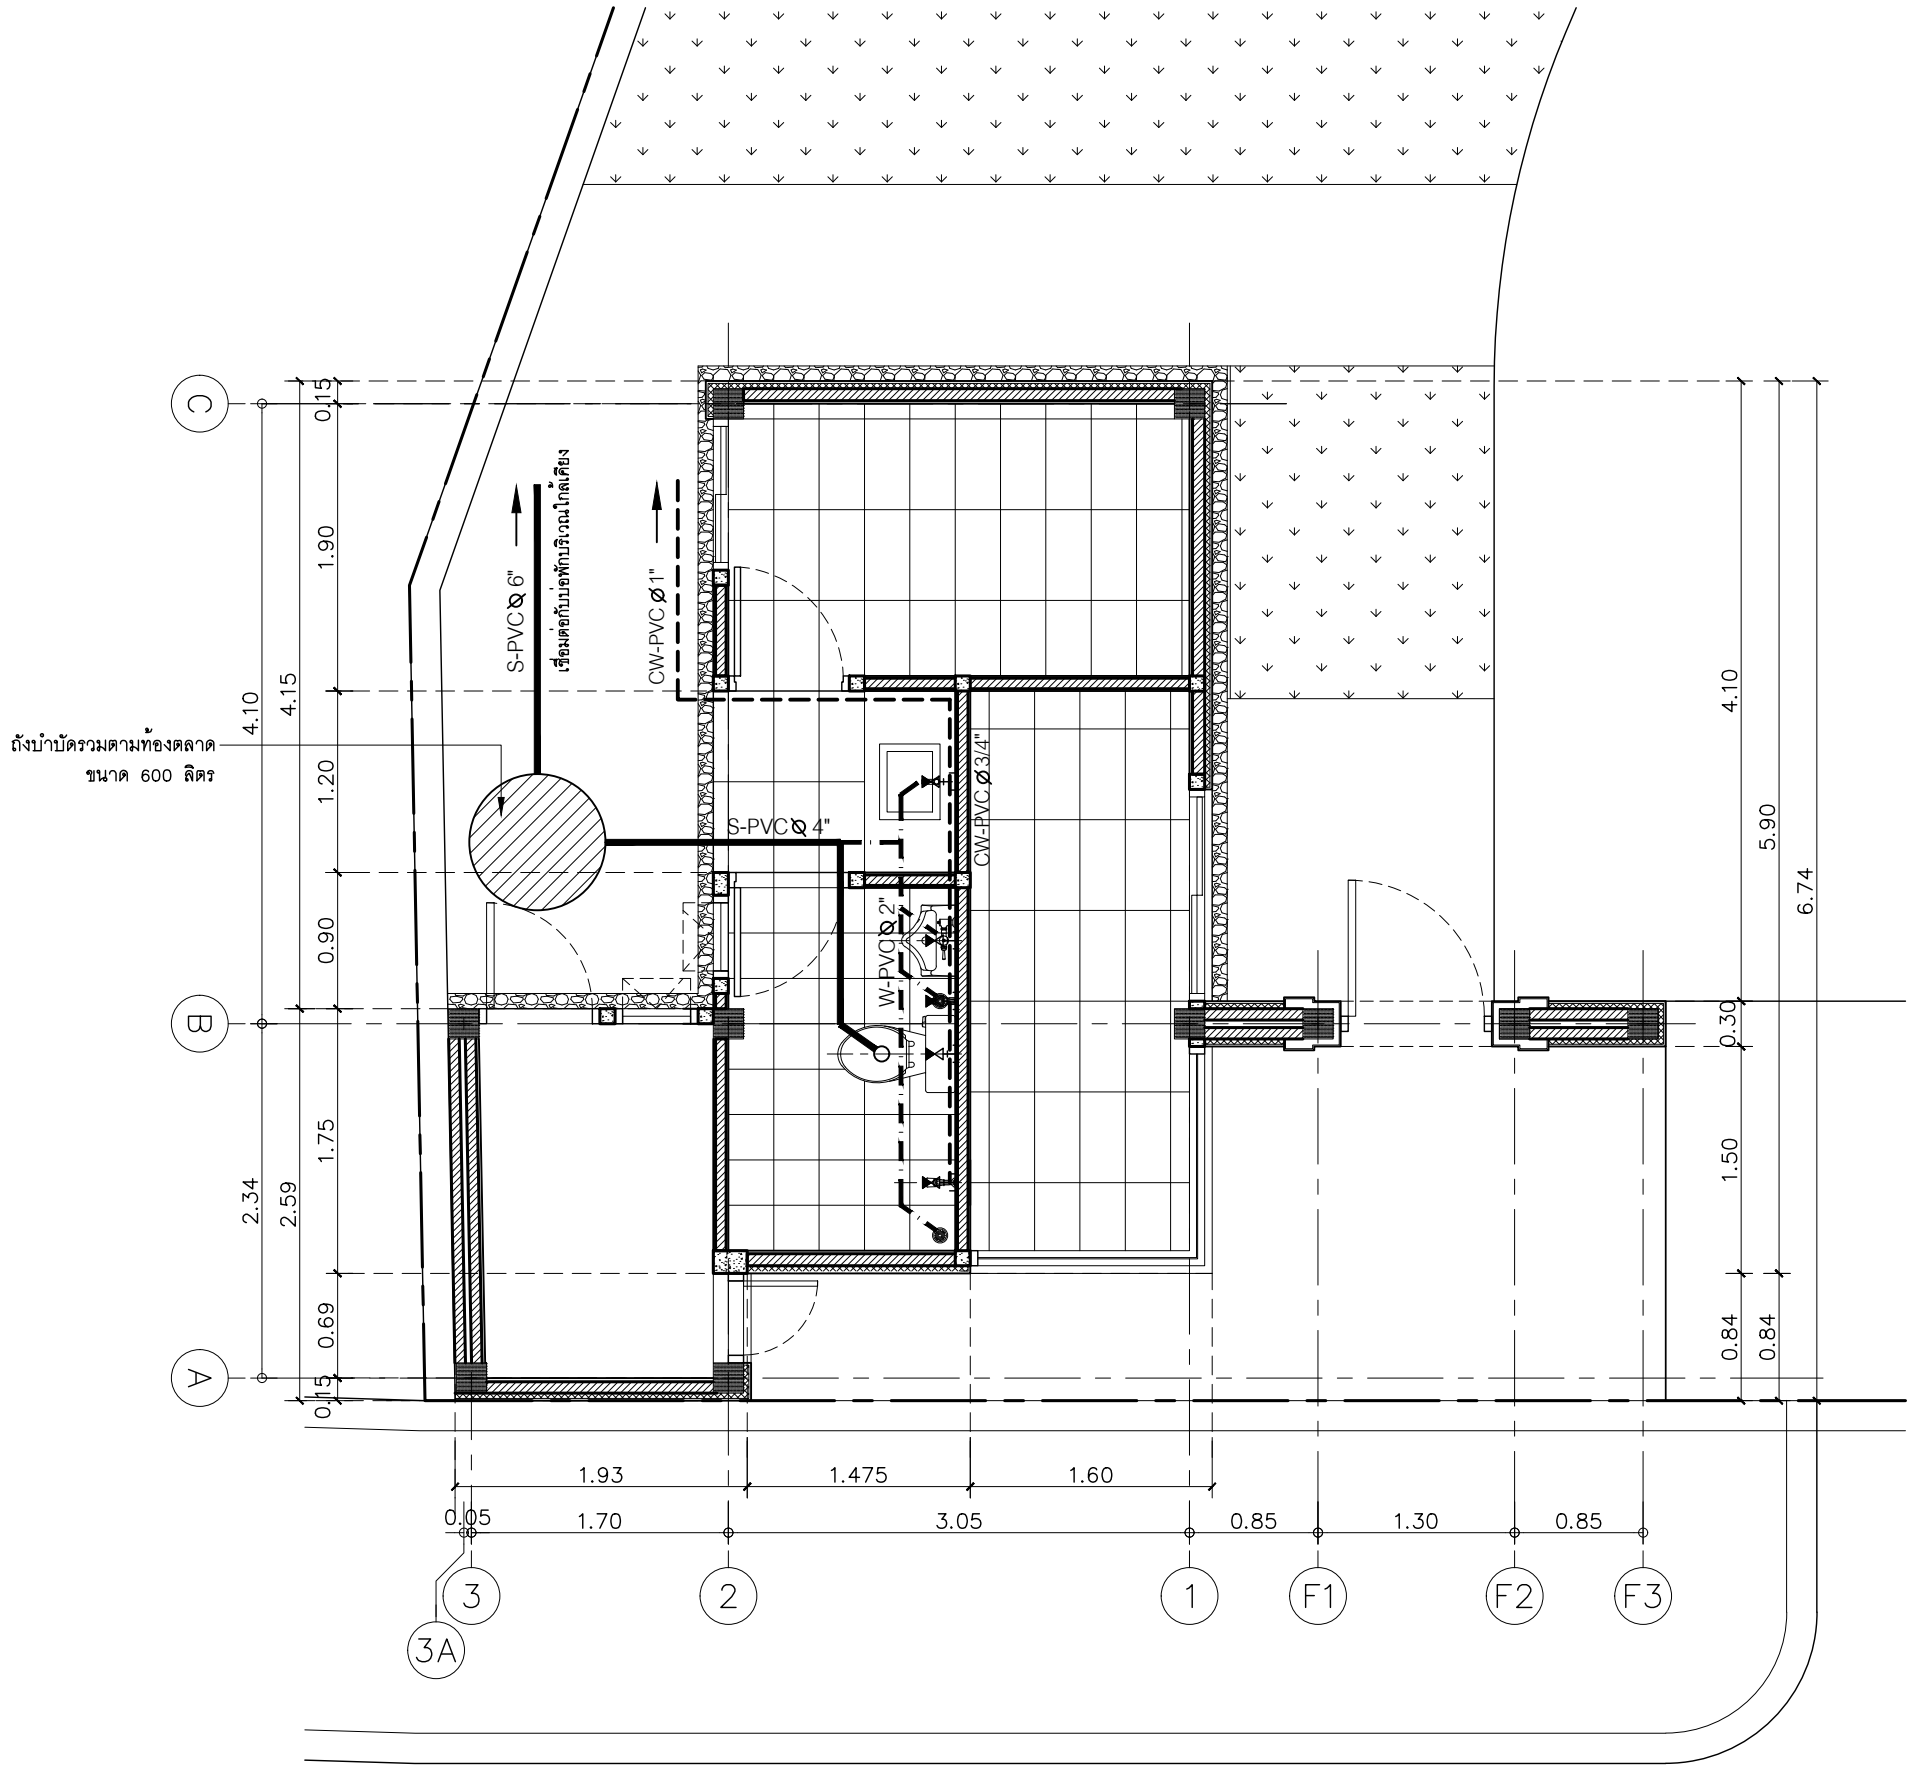

ตั้งบำบั่วครวมตามห้องตลาด
ขนาด 600 ลิตร

ผังสุขาภิบาล
SCALE 1:50

THE OWNERSHIP OF THE COPYRIGHT IN THIS DRAWING IS RETAINED BY KTG INTERASSOCIATES LTD. WHOSE CONSENT MUST BE OBTAINED BEFORE ANY USE OR REPRODUCTION OF THE DRAWING OR ANY PART THEREOF CAN BE MADE

ARCHITECTS : โยนยูนิทา เลขที่ น 005-51



KTGY
Architecture/Planning

3rd Floor - Sorachol Building
23/128-131 Soi Sukhumvit 63 , Sukhumvit Road
Klongtonnong , Wattana , Bangkok 10110 , Thailand
Tel : 66 (0) 2392-0944 (8 Lines)
Fax : 66 (0) 2714-1189 E-mail : info@ktgyinterasso.com
Website : www.ktgyinterasso.com

PRINCIPAL	สุนันทาพัฒน์	เฉลิมพันธ์
IN CHARGE		
PROJECT	ชุมพล	ศุภกานต์ วั-สถ 524
ARCHITECT	ธีรพงศ์	ธีรพันธ์
ARCHITECT	ธีรพงศ์	ธีรพันธ์
PLANNER		

LANDSCAPE

ARCHITECT

STRUCTURAL ENGINEERS :

B&W DESIGN CO.,LTD.

43/40 Nalaya Mansion
Sai Serithai 68,Serithai Road
Minburi , Bangkok 10510
Tel/Fax-02-9063747,081-7209071



ENGINEERING

STRUCTURAL	บรรเจิด	ทองดี	ชัย.7760
ENGINEER			
MECHANICAL			
ENGINEER			
ELECTRICAL			
ENGINEER			
SANITARY			
ENGINEER			

PROJECT NAME :

CHAVAPOKIN

CUSTOM RESIDENCE

(บ้านพักอาศัย ค.ส.ล.สูง 2 ชั้น)

OWNER :

คำบส ศาลธรรมสถณ์ (บางระมาด)
อำเภอทวิวัฒนา (ตลิ่งชัน) กรุงเทพมหานคร 10310

MARK:	DATE:	ISSUED/DESCRIPTION:

PROJECT NO. : -

CAD DWG FILE : -

PHASE : CO-ORDINATION DRAWING



DRAWN BY	
PRODUCTION	
JOB CAPTAIN	
CHECKED BY	
APPROVED BY	

DRAWING TITLE :

แบบขยายบ่อมยาม


TOTAL DRAWINGS :	DATE :	DRAWING NO. :
	11/05/2023	LA-3-01.13

IMPORTANT : DO NOT SCALE THIS DRAWING. ALL DIMENSIONS SHOULD BE CHECKED ON THE SITE AND SHOP DRAWINGS SHOULD BE PREPARED BEFORE CONSTRUCTION BY CONTRACTOR.

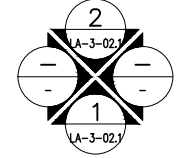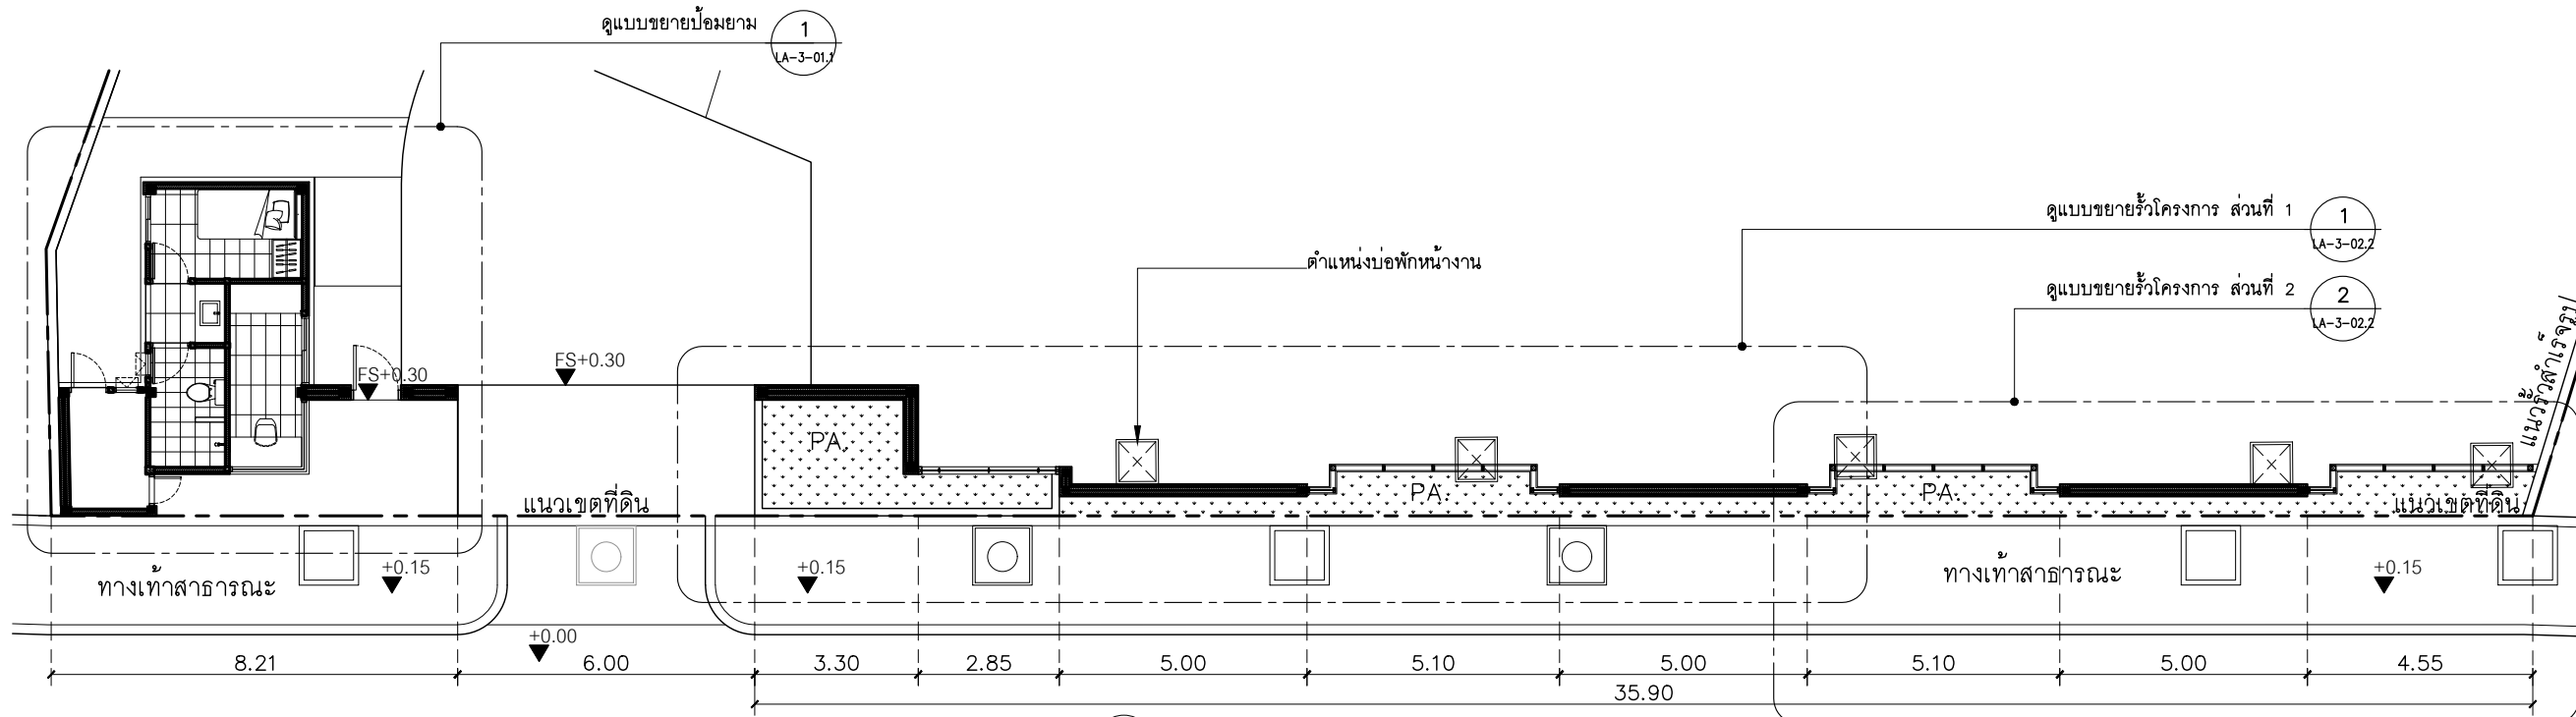


ผังรั้วโครงการ
SCALE 1:150

ทิศทางการมองรูปด้าน

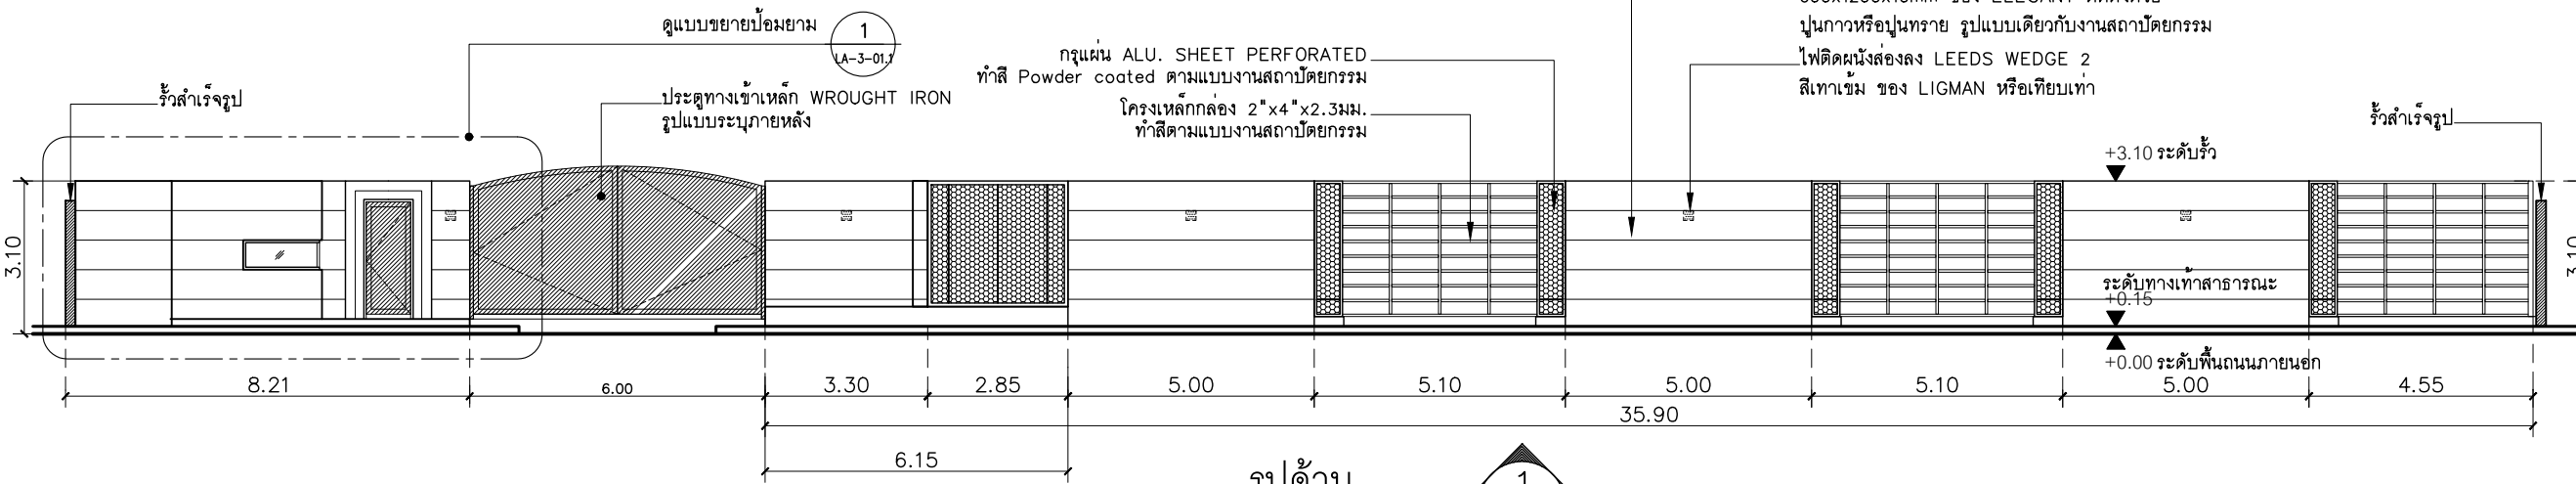

รูปด้าน 1
SCALE 1:150 LA-3-02.1

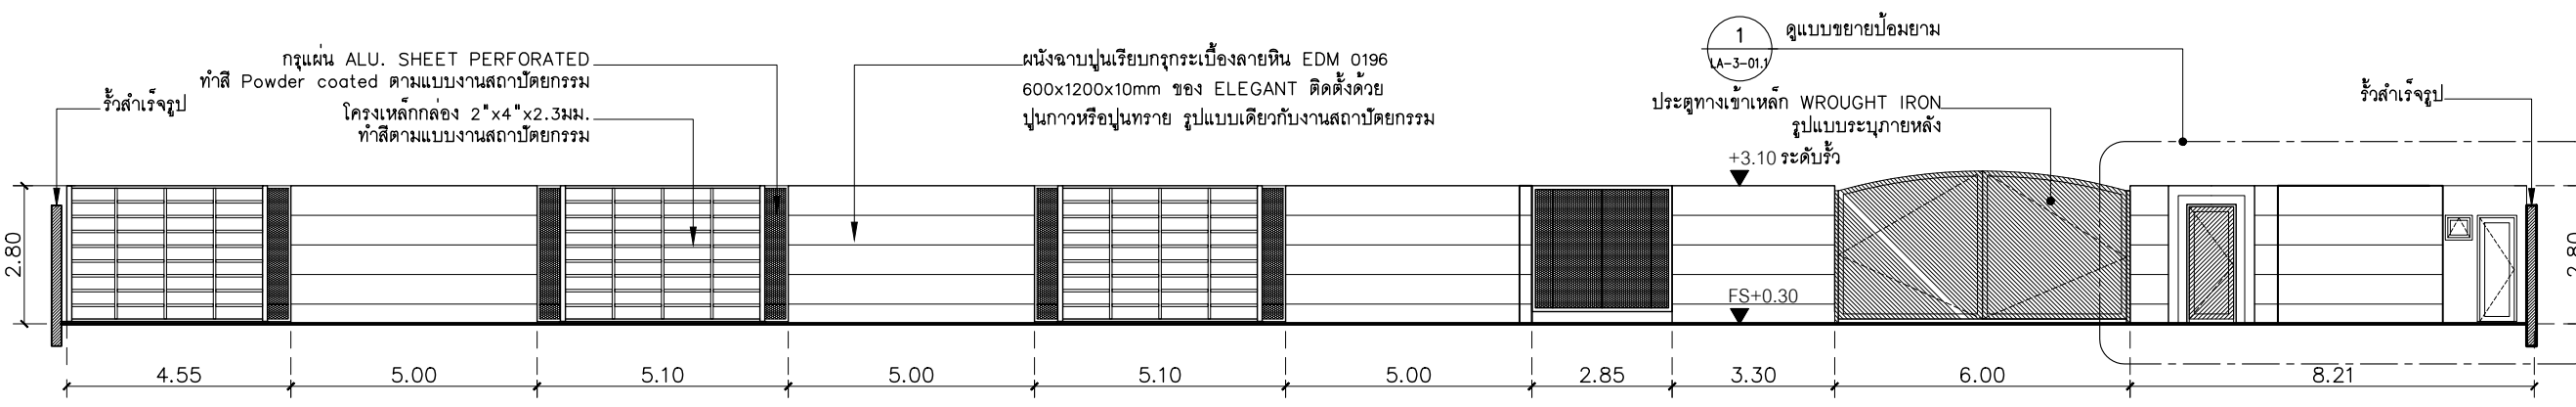

รูปด้าน 2
SCALE 1:150 LA-3-02.2

THE OWNERSHIP OF THE COPYRIGHT IN THIS DRAWING IS RETAINED BY
KTGY INTERASSOCIATES LTD. WHOSE CONSENT MUST BE OBTAINED BEFORE ANY USE
OR REPRODUCTION OF THE DRAWING OR ANY PART THEREOF CAN BE MADE

ARCHITECTS : โยนยูนิทา เลขที่ น 005-51



3rd Floor - Sorasol Building
23/128-131 Soi Sukhumvit 63 , Sukhumvit Road
Klongtoey , Wattana , Bangkok 10110 , Thailand
Tel : 66 (0) 2392-0944 (8 Lines)
Fax : 66 (0) 2714-1189 E-mail : info@ktyginterasso.com
Website : www.ktyginterasso.com

PRINCIPAL IN CHARGE	สุนันทพิกรณ์	เฉลิมพันธ์
PROJECT	ชุมพล	ศุภะกสิน
ARCHITECT	ว-สค 524	
ARCHITECT	ธีรพงศ์	ธีรพันธ์
ARCHITECT	ว-สค 11043	
PLANNER		

LANDSCAPE	ดวงกมล	กสิณวเรย์
ARCHITECT		

STRUCTURAL ENGINEERS :
B&W DESIGN CO.,LTD.
43/40 Nalaya Mansion
Sai Serithai 68,Serithai Road
Minburi , Bangkok 10510
Tel/Fax-02-9063747,081-7209071

STRUCTURAL ENGINEER	บรรเจิด	ทองนิต	สย.7760
MECHANICAL ENGINEER			
ELECTRICAL ENGINEER			
SANITARY ENGINEER			

PROJECT NAME :
**CHAVAPOKIN
CUSTOM RESIDENCE**
(บ้านพักอาศัย ค.ส.ล.สูง 2 ชั้น)

OWNER :
คำบัส ศาลธรรมสถาน (บางระมาด)
อำเภอท่าวัดนา (ต.สิงห์) กรุงเทพมหานคร 10310

MARK:	DATE:	ISSUED/DESCRIPTION:


PROJECT NO. : -
CAD DWG FILE : -
PHASE : CO-ORDINATION DRAWING

DRAWN BY	
PRODUCTION JOB CAPTAIN	
CHECKED BY	
APPROVED BY	


DRAWING TITLE :
แบบขยายรั้วโครงการ

TOTAL DRAWINGS :	DATE :	DRAWING NO. :
	11/05/2023	LA-3-02.1

IMPORTANT : DO NOT SCALE THIS DRAWING. ALL DIMENSIONS
SHOULD BE CHECKED ON THE SITE AND SHOP DRAWINGS
SHOULD BE PREPARED BEFORE CONSTRUCTION BY CONTRACTOR.

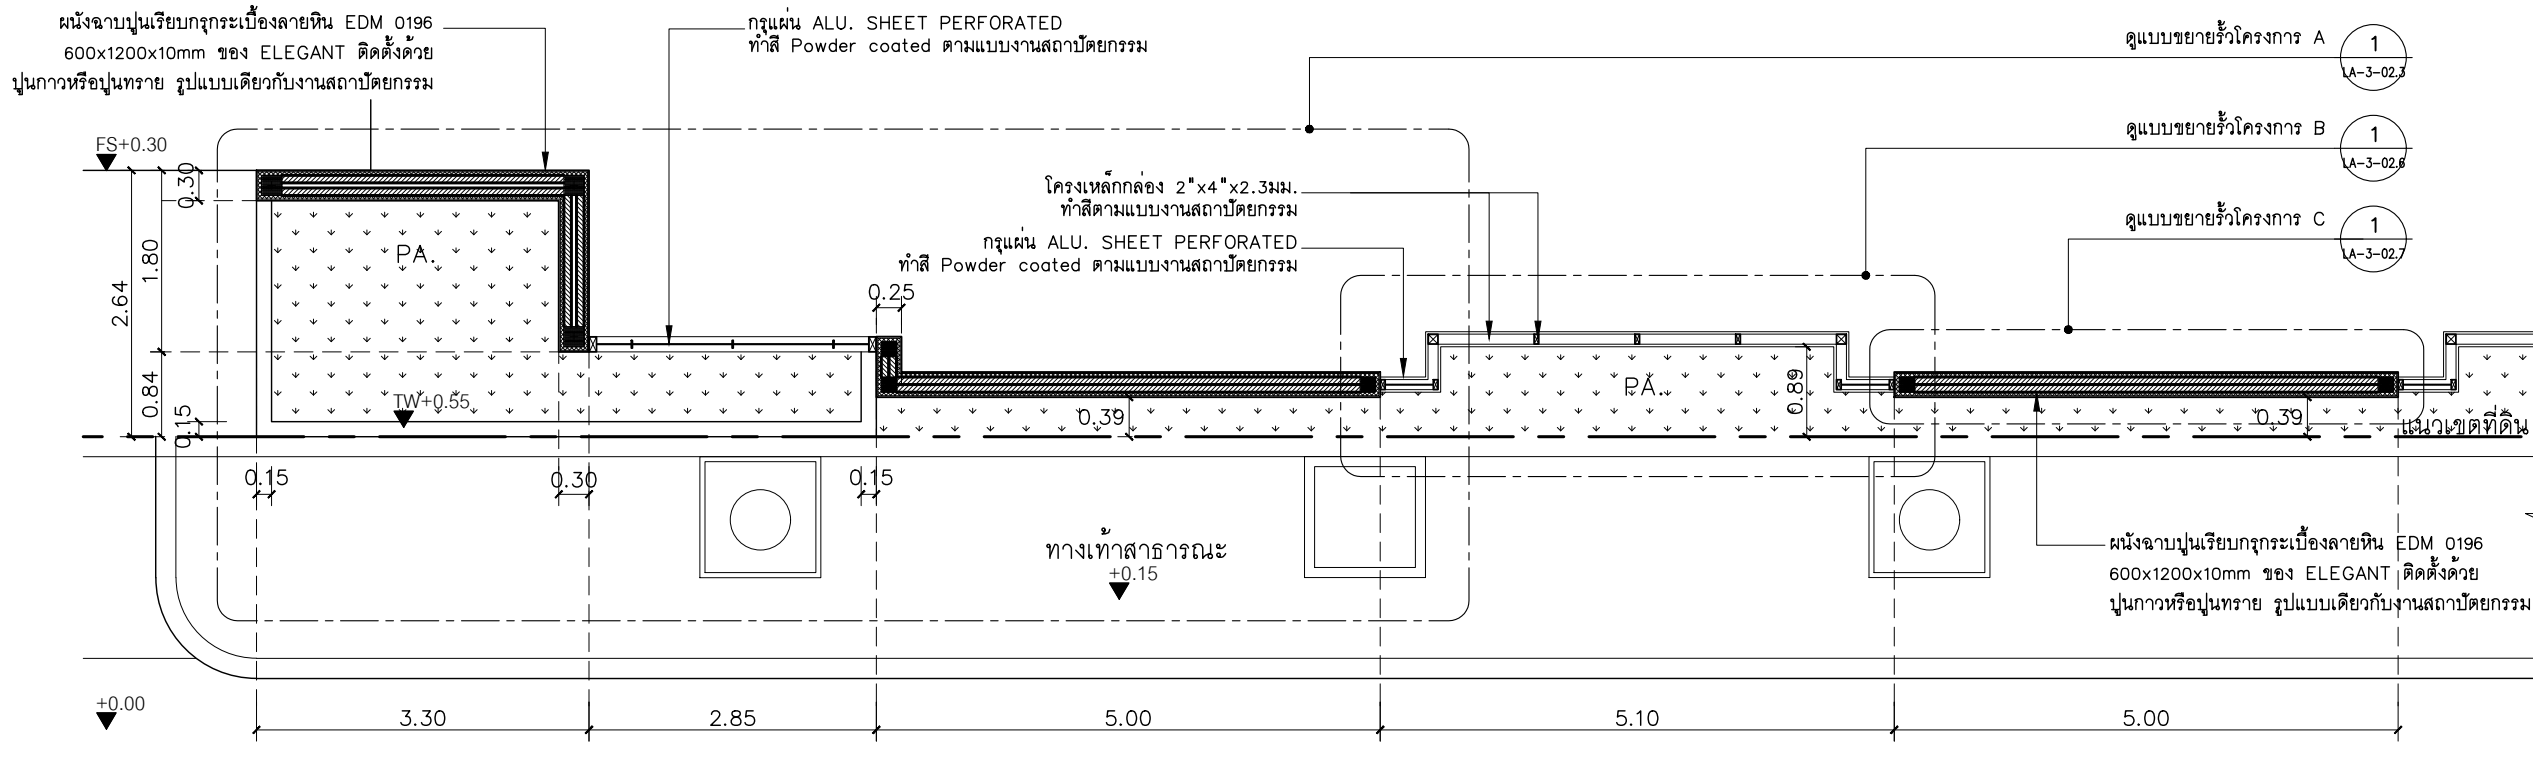

แบบขยายรั้วโครงการ ส่วนที่ 1
SCALE 1:75

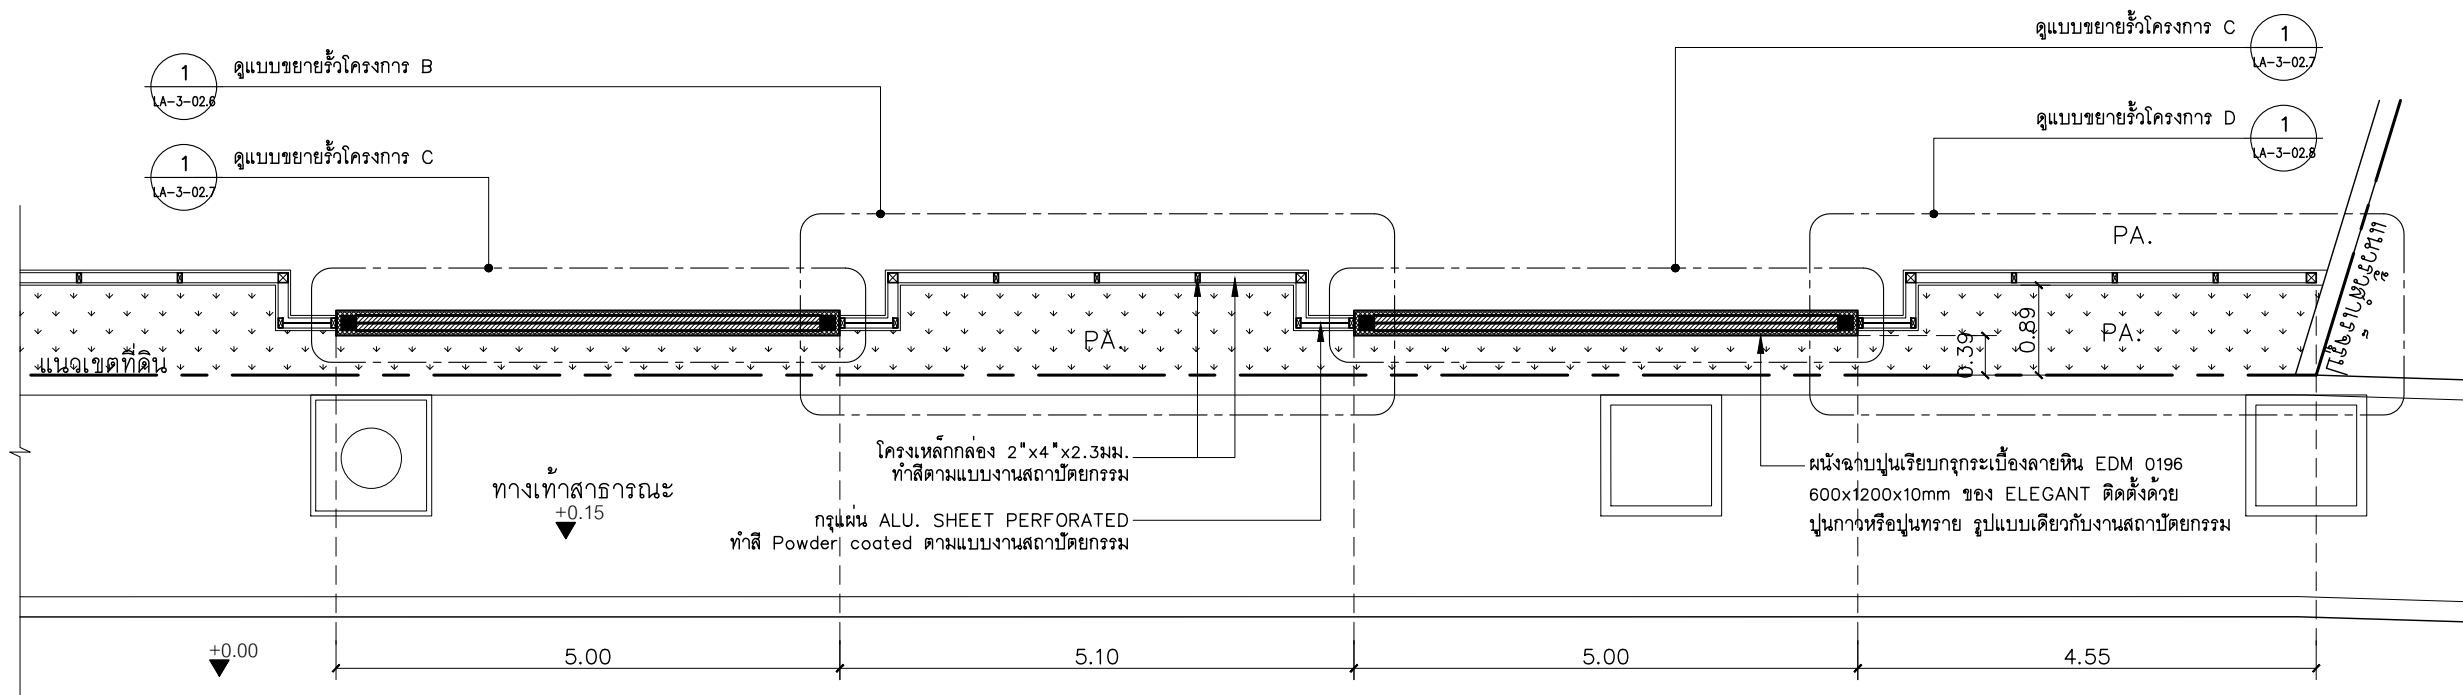

แบบขยายรั้วโครงการ ส่วนที่ 2
SCALE 1:75

THE OWNERSHIP OF THE COPYRIGHT IN THIS DRAWING IS RETAINED BY
KTGY INTERASSOCIATES LTD. WHOSE CONSENT MUST BE OBTAINED BEFORE ANY USE
OR REPRODUCTION OF THE DRAWING OR ANY PART THEREOF CAN BE MADE

ARCHITECTS : บอยกรุ๊ป เลขที่ น 005-51

KTGY
Architects/Planning

3rd Floor - Sorasol Building
23/28-31 Soi Sukhumvit 63 , Sukhumvit Road
Klongtoey , Wattana , Bangkok 10110 , Thailand
Tel : 66 (0) 2392-0944 (6 Lines)
Fax : 66 (0) 2714-1199 E-mail : info@ktygroup.com
Website : www.ktygroup.com

PRINCIPAL	สุวิมลรัตน์ เจริญพันธ์
IN CHARGE	
PROJECT	ชุมพล ศุภะภักดิ์ ว-สด 524
ARCHITECT	ธีรพงศ์ ธีรพันธ์ ว-สด 11043
ARCHITECT	ธีรพงศ์ ธีรพันธ์ ว-สด 11043
PLANNER	

LANDSCAPE : ศวงกมล กลิ่นแหว่ง

ARCHITECT : ศุภะภักดิ์

STRUCTURAL ENGINEERS :
B&W DESIGN CO.,LTD.
43/40 Nalaya Mansion
Sai Serithai 68,Serithai Road
Minburi , Bangkok 10510
Tel/Fax-02-9063747,081-7209071

ENGINEERING

STRUCTURAL	บรรเจิด ทองนืด สย.7760
ENGINEER	
MECHANICAL	
ENGINEER	
ELECTRICAL	
ENGINEER	
SANITARY	
ENGINEER	

PROJECT NAME :
**CHAVAPOKIN
CUSTOM RESIDENCE**
(บ้านพักอาศัย ค.ส.ล.สูง 2 ชั้น)

OWNER :
คำปณ ศาสธรรมสถณ์ (นางจรรยา)
อำเภอหัวหิน (ต.สิงห์) กรุงเทพมหานคร 10310

MARK:	DATE:	ISSUED/DESCRIPTION:

PROJECT NO. : -

CAD DWG FILE : -


PHASE : CO-ORDINATION DRAWING

DRAWN BY	
PRODUCTION	
JOB CAPTAIN	
CHECKED BY	
APPROVED BY	

DRAWING TITLE :
แบบขยายรั้วโครงการ


TOTAL DRAWINGS :	DATE : 11/05/2023	DRAWING NO. : LA-3-02.2
------------------	----------------------	----------------------------

IMPORTANT : DO NOT SCALE THIS DRAWING. ALL DIMENSIONS
SHOULD BE CHECKED ON THE SITE AND SHOP DRAWINGS
SHOULD BE PREPARED BEFORE CONSTRUCTION BY CONTRACTOR.

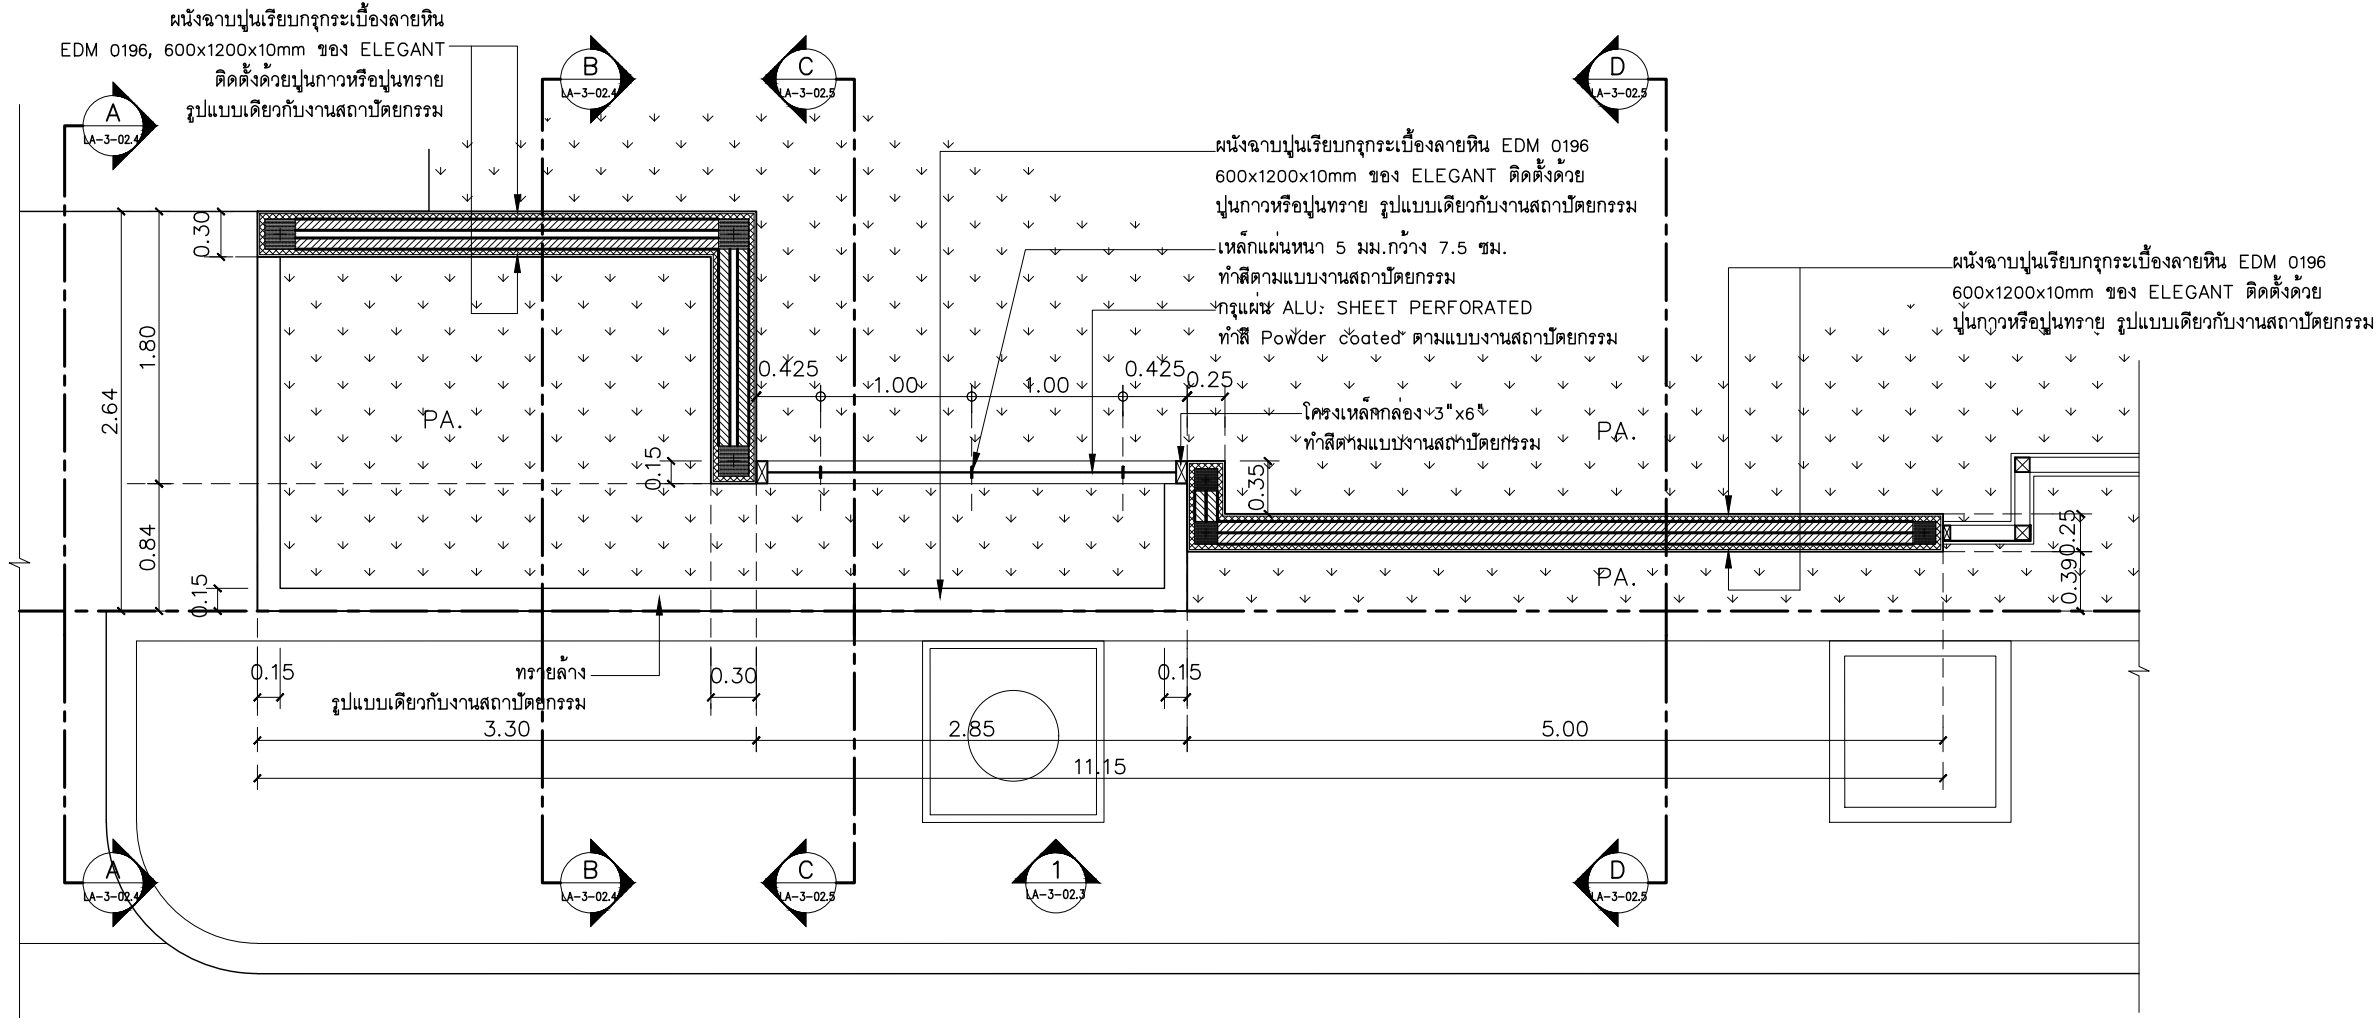

แบบขยายรั้วโครงการ A 1

SCALE 1:50 LA-3-02.3

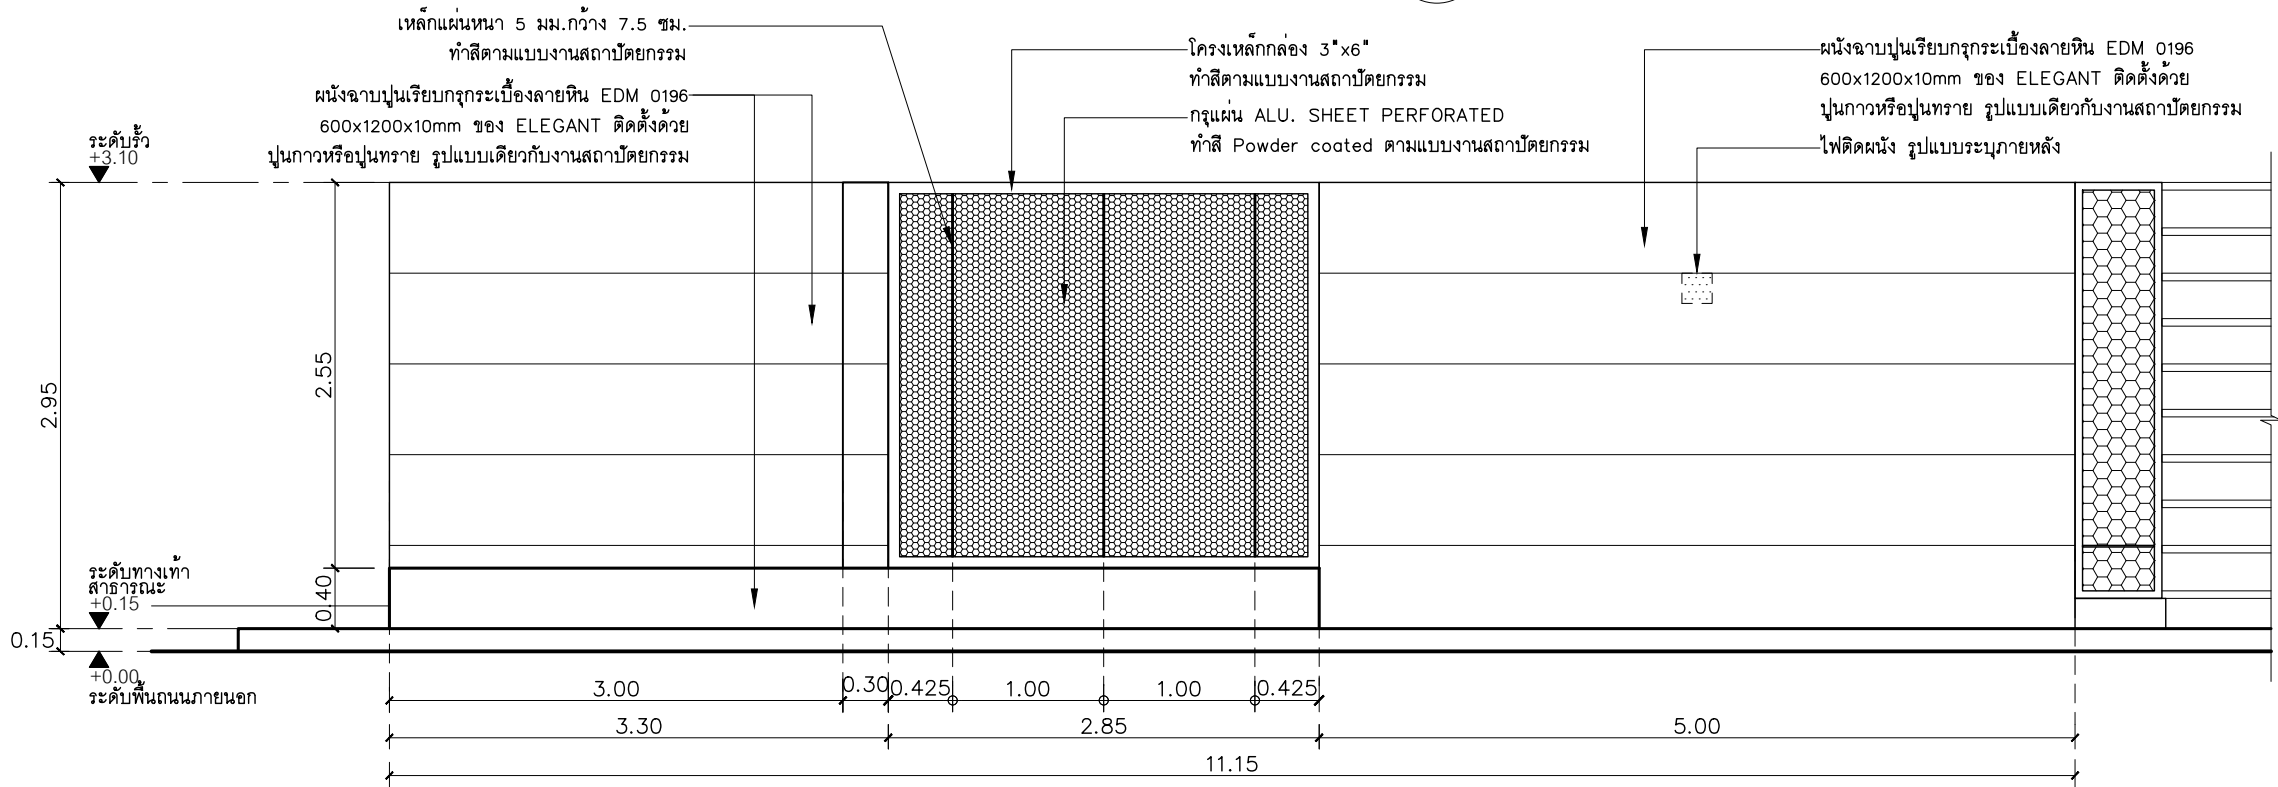

รูปด้าน 1

SCALE 1:50 LA-3-02.3

THE OWNERSHIP OF THE COPYRIGHT IN THIS DRAWING IS RETAINED BY KTGY INTER-ASSOCIATES LTD. WHOSE CONSENT MUST BE OBTAINED BEFORE ANY USE OR REPRODUCTION OF THE DRAWING OR ANY PART THEREOF CAN BE MADE

ARCHITECTS : โยนยูนิทา เลขที่ น 005-51



KTGY
Architecture/Planning

3rd Floor - Sorasol Building
23/128-131 Soi Sukhumvit 63, Sukhumvit Road
Klongtoey, Wattana, Bangkok 10110, Thailand
Tel : 66 (0) 2392-0944 (8 Lines)
Fax : 66 (0) 2714-1189 E-mail : info@kiginterasso.com
Website : www.kiginterasso.com

PRINCIPAL IN CHARGE	สุนันท์พัฒน์ เจริญพันธ์
PROJECT ARCHITECT	ชุมพล ศุภะกะสิน ว-สถ 524
ARCHITECT	ธีรพงศ์ ธีรพันธ์ ว-สถ 11043
PLANNER	

LANDSCAPE ARCHITECT

ดวงกมล กลิ่นแหวย

STRUCTURAL ENGINEERS :

B&W DESIGN CO.,LTD.

43/40 Nalaya Mansion
Sai Serithai 68,Serithai Road
Minburi, Bangkok 10510
Tel/Fax-02-9063747,081-7209071



ENGINEERING

STRUCTURAL ENGINEER	บรรเจิด ทองนืด สย.7760
MECHANICAL ENGINEER	
ELECTRICAL ENGINEER	
SANITARY ENGINEER	

PROJECT NAME :

CHAVAPOKIN

CUSTOM RESIDENCE

(บ้านพักอาศัย ค.ส.ล.สูง 2 ชั้น)

OWNER :

คำบส ศาลธรรมสณฑ์ (บางระมาด)
อำเภอท่าวัดนา (ตลิ่งชัน) กรุงเทพมหานคร 10310

MARK:	DATE:	ISSUED/DESCRIPTION:

PROJECT NO. : -

CAD DWG FILE : -

PHASE : CO-ORDINATION DRAWING


DRAWN BY	
PRODUCTION	
JOB CAPTAIN	
CHECKED BY	
APPROVED BY	

DRAWING TITLE :


แบบขยายรั้วโครงการ

TOTAL DRAWINGS :	DATE :	DRAWING NO. :
	11/05/2023	LA-3-02.3

IMPORTANT : DO NOT SCALE THIS DRAWING. ALL DIMENSIONS SHOULD BE CHECKED ON THE SITE AND SHOP DRAWINGS SHOULD BE PREPARED BEFORE CONSTRUCTION BY CONTRACTOR.

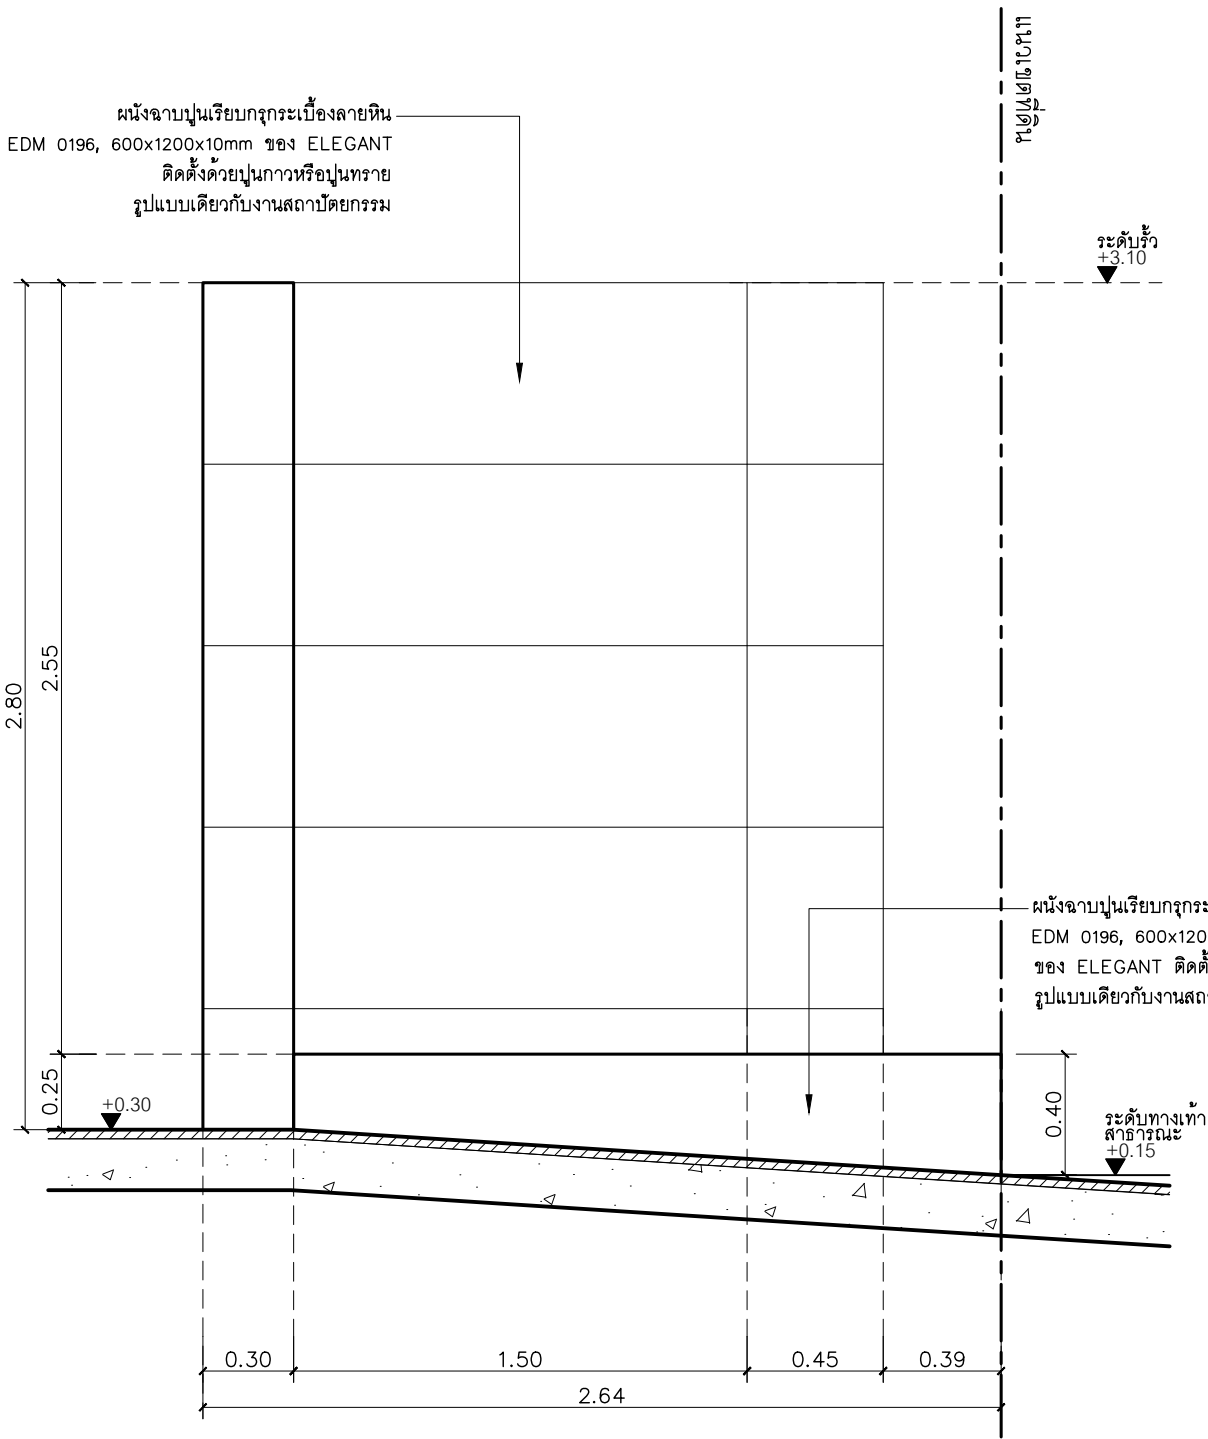

รูปตัด A
SCALE 1:25 LA-3-02.4

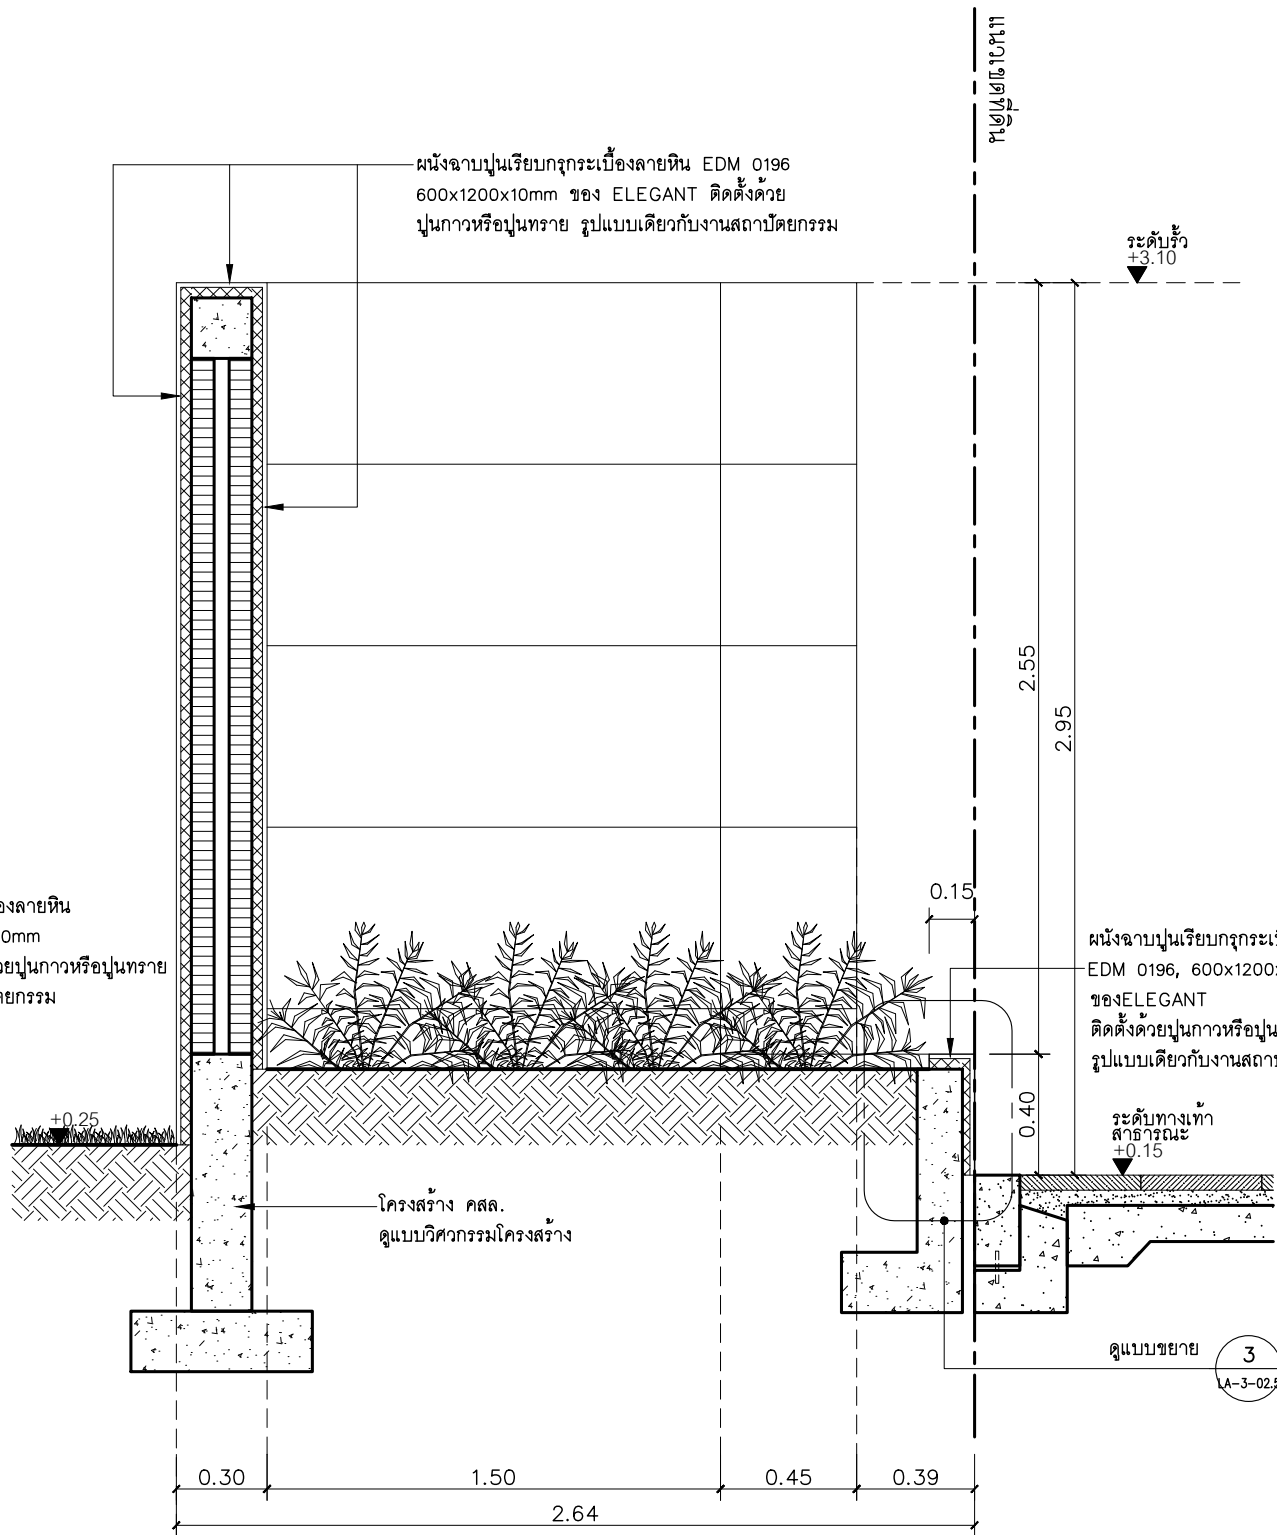

รูปตัด B
SCALE 1:25 LA-3-02.4

THE OWNERSHIP OF THE COPYRIGHT IN THIS DRAWING IS RETAINED BY KTGY INTER-ASSOCIATES LTD. WHOSE CONSENT MUST BE OBTAINED BEFORE ANY USE OR REPRODUCTION OF THE DRAWING OR ANY PART THEREOF CAN BE MADE

ARCHITECTS : โยนยูนิตา เลขที่ น 005-51

KTGY
Architecture/Planning

33rd Floor - Soraoh Building
23/128-131 Soi Sukhumvit 63 , Sukhumvit Road
Klongtoey , Wattana , Bangkok 10110 , Thailand
Tel : 66 (0) 2392-0944 (8 Lines)
Fax : 66 (0) 2714-1199 E-mail : info@kiginterasso.com
Website : www.kiginterasso.com

PRINCIPAL IN CHARGE	สุนันทวัฒน์ เจริญพันธ์
PROJECT ARCHITECT	ชุมพล ศุภะกะสิน ว-สถ 524
ARCHITECT	ธีรพงศ์ ธีรพันธ์ ว-สถ 11043
PLANNER	

LANDSCAPE ARCHITECT : ศวงกมล กลิ่นแหว่ย

STRUCTURAL ENGINEERS : **B&W DESIGN CO.,LTD.**
43/40 Nalaya Mansion
Sai Serithai 68,Serithai Road
Minburi , Bangkok 10510
Tel/Fax-02-9063747,061-7209071

ENGINEERING

STRUCTURAL ENGINEER	บรรเจิด ทองนืด สย.7760
MECHANICAL ENGINEER	
ELECTRICAL ENGINEER	
SANITARY ENGINEER	

PROJECT NAME : **CHAVAPOKIN CUSTOM RESIDENCE**
(บ้านพักอาศัย ค.ส.ล.สูง 2 ชั้น)




OWNER : คำบาส ศาลธรรมสถณ์ (นางระฆกมาศ) อำเภอทวีวัฒนา (ตลิ่งชัน) กรุงเทพมหานคร 10310		
MARK:	DATE:	ISSUED/DESCRIPTION:

PROJECT NO. :	-
CAD DWG FILE :	-
PHASE :	CO-ORDINATION DRAWING
DRAWN BY	
PRODUCTION JOB CAPTAIN	
CHECKED BY	
APPROVED BY	

DRAWING TITLE : **แบบขยายรั้วโครงการ**

TOTAL DRAWINGS :	DATE : 11/05/2023	DRAWING NO. : LA-3-02.4
------------------	-------------------	-------------------------

IMPORTANT : DO NOT SCALE THIS DRAWING. ALL DIMENSIONS SHOULD BE CHECKED ON THE SITE AND SHOP DRAWINGS SHOULD BE PREPARED BEFORE CONSTRUCTION BY CONTRACTOR.

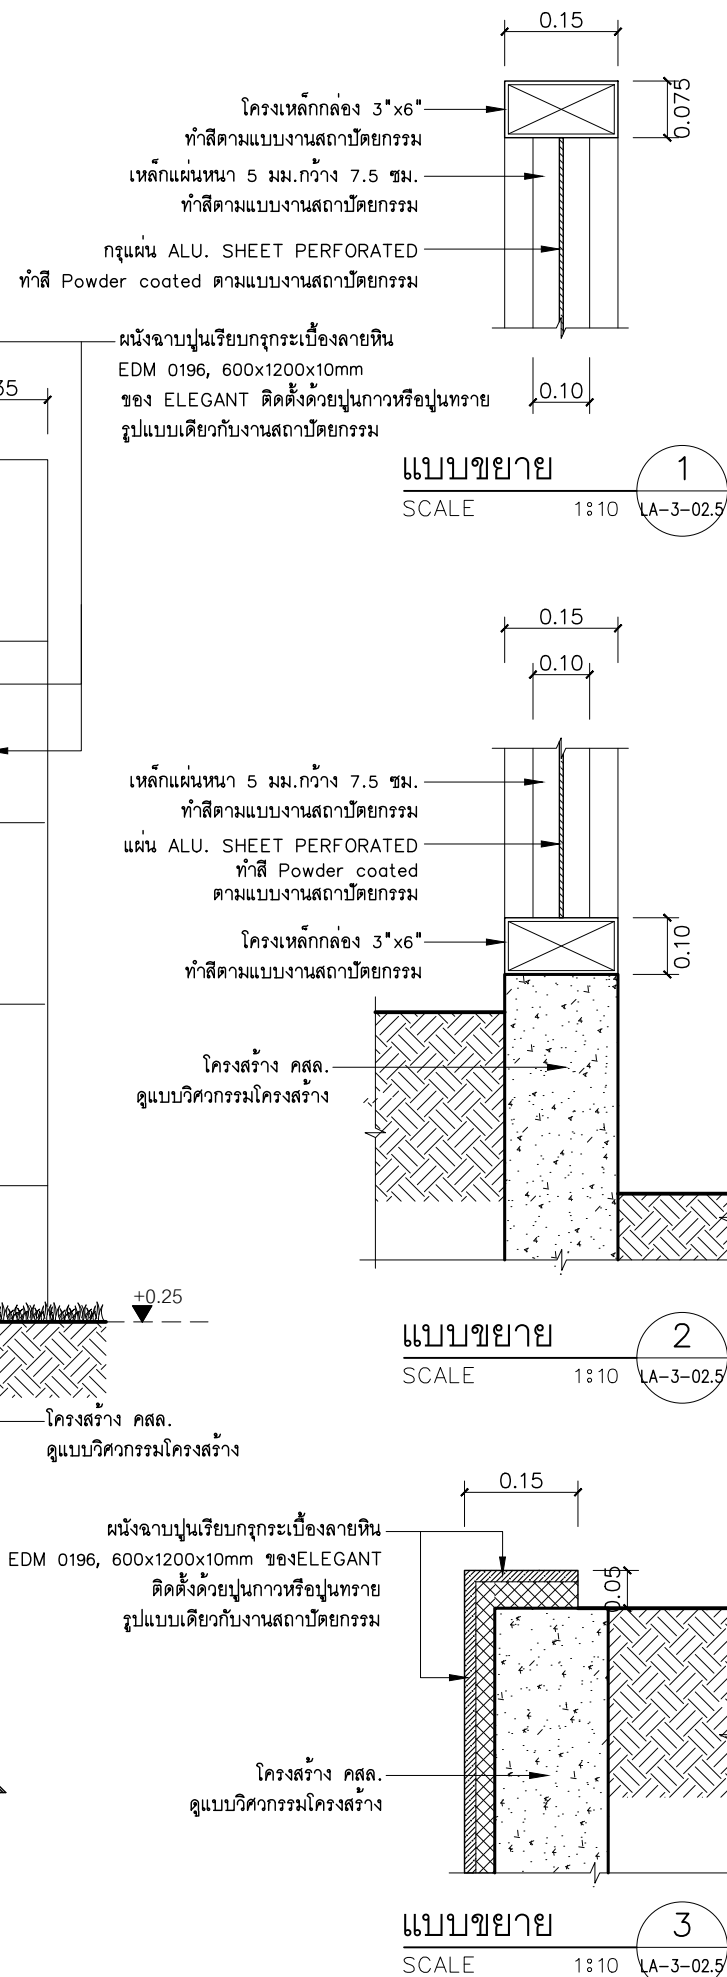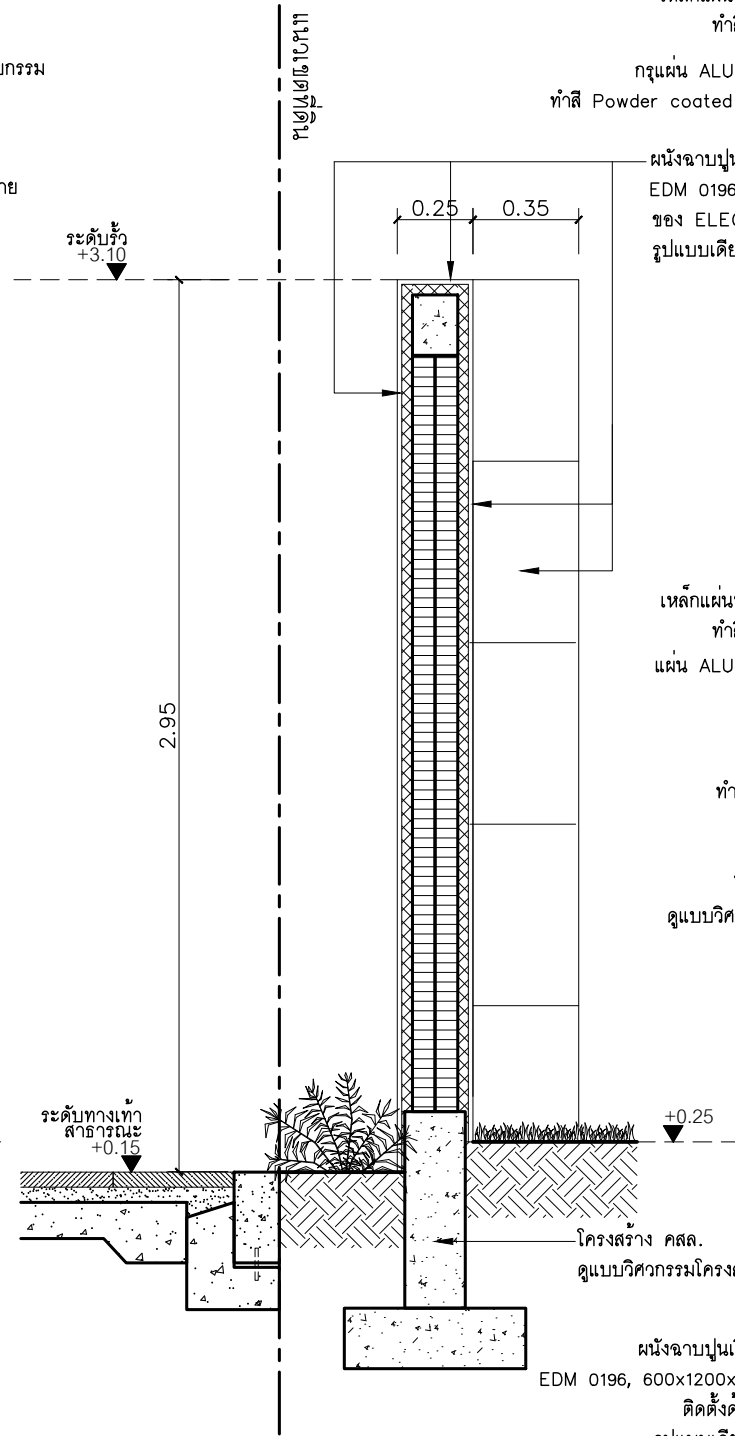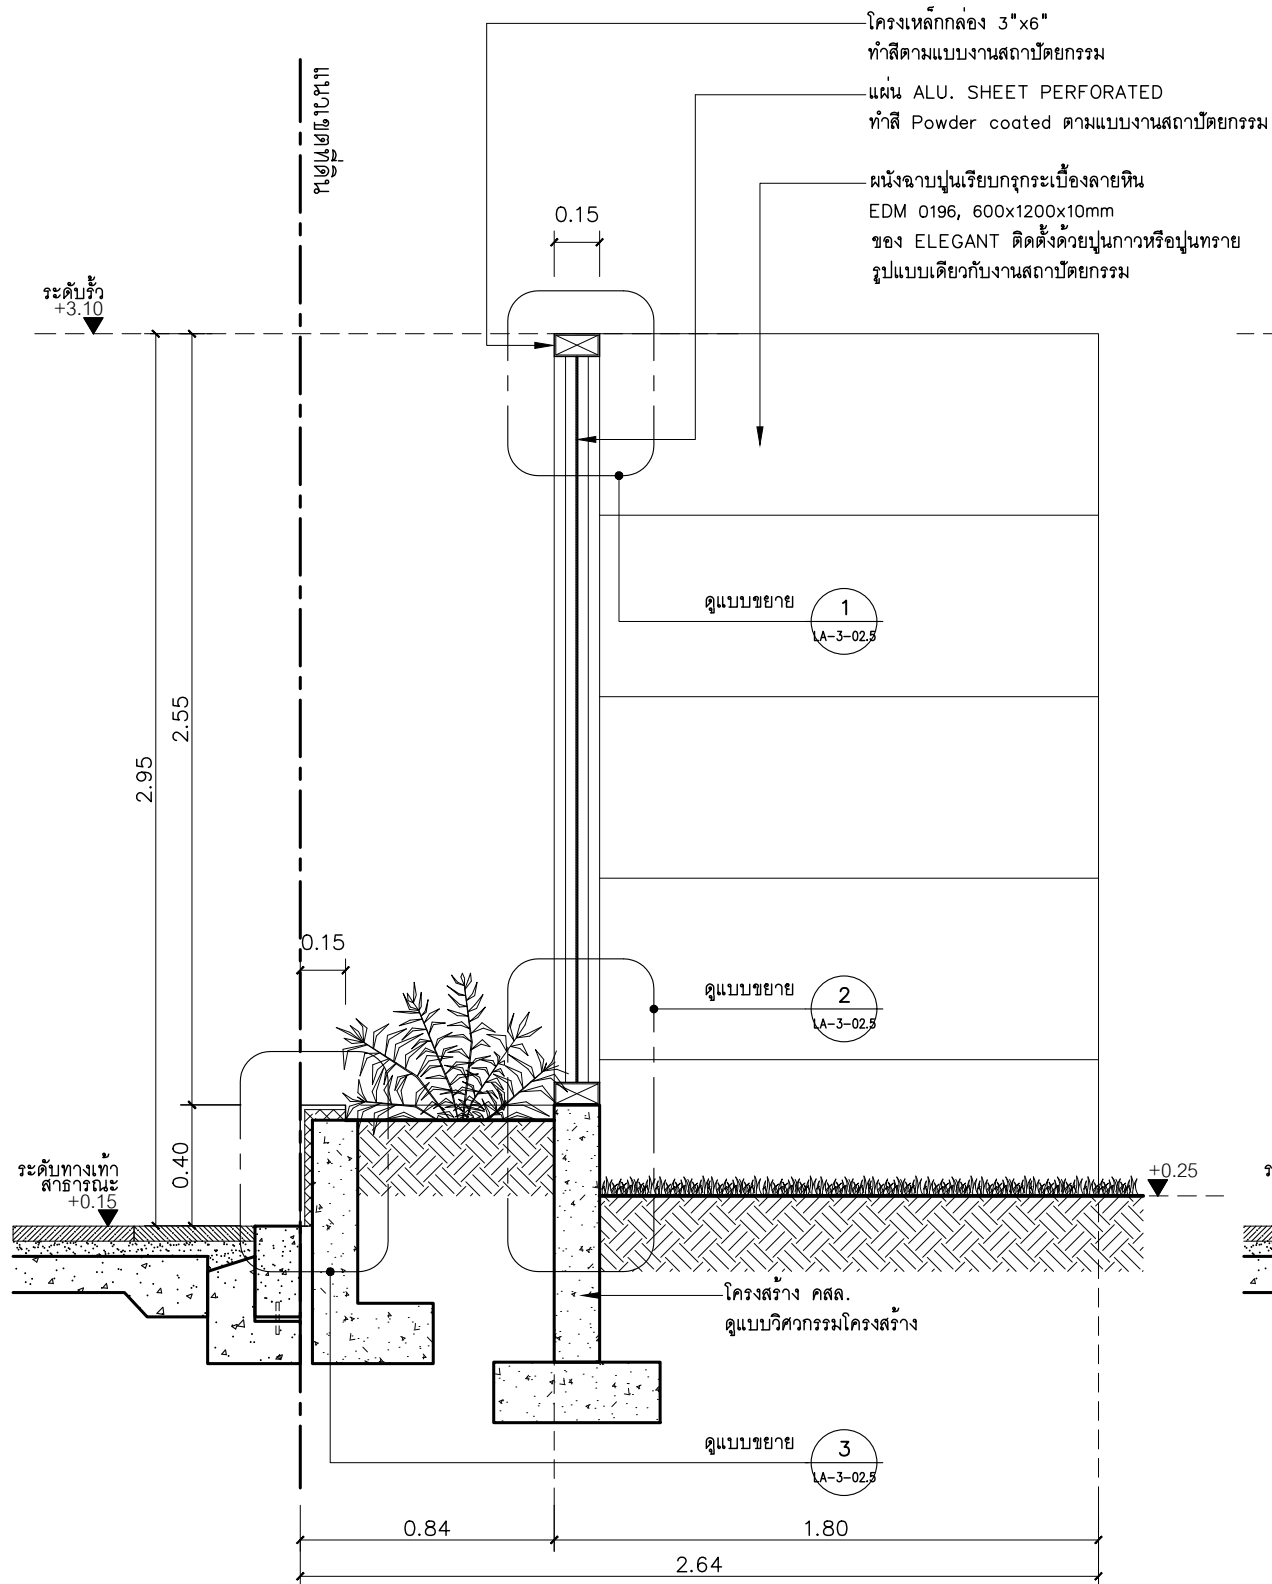

THE OWNERSHIP OF THE COPYRIGHT IN THIS DRAWING IS RETAINED BY KTGY INTER-ASSOCIATES LTD. WHOSE CONSENT MUST BE OBTAINED BEFORE ANY USE OR REPRODUCTION OF THE DRAWING OR ANY PART THEREOF CAN BE MADE

ARCHITECTS : โยนยูนิทา เลขที่ น.005-51

KTGY
Architecture/Planning

33rd Floor - Soraod Building
23/128-131 Soi Sukhumvit 63 , Sukhumvit Road
Klongtoey , Wattana , Bangkok 10110 , Thailand
Tel : tel (66) 2392-0944 (8 Lines)
Fax : tel (66) 2714-1199 E-mail : info@ktgyinterasso.com
Website : www.ktgyinterasso.com


PRINCIPAL IN CHARGE	สุวิมลรัตน์ เจริญพันธ์
PROJECT ARCHITECT	ชุมพล ศุภะกะสิน ว-สถ 524
ARCHITECT	ธีรพงศ์ ธีรพันธ์ ว-สถ 11043
PLANNER	

LANDSCAPE ARCHITECT	ดวงกมล กลิ่นแหวย
---------------------	------------------


STRUCTURAL ENGINEERS :
B&W DESIGN CO.,LTD.
43/40 Nalaya Mansion
Sai Serithai 68,Serithai Road
Minburi , Bangkok 10510
Tel/Fax-02-9063747,081-7209071

STRUCTURAL ENGINEER	บรรเจิด ทองนืด สย.7760
MECHANICAL ENGINEER	
ELECTRICAL ENGINEER	
SANITARY ENGINEER	


PROJECT NAME : CHAVAPOKIN CUSTOM RESIDENCE (บ้านพักอาศัย ค.ส.ล.สูง 2 ชั้น)		
OWNER : คำบส ศาลธรรมสถณ์ (บางระมาด) อำเภอท่าวัดนา (ต.สิงห์) กรุงเทพมหานคร 10310		
MARK:	DATE:	ISSUED/DESCRIPTION:
PROJECT NO. : -		
CAD DWG FILE : -		
PHASE : CO-ORDINATION DRAWING		
DRAWN BY		
PRODUCTION JOB CAPTAIN		
CHECKED BY		
APPROVED BY		
DRAWING TITLE : แบบขยายรั้วโครงการ		
TOTAL DRAWINGS :	DATE : 11/05/2023	DRAWING NO. : LA-3-02.5
IMPORTANT : DO NOT SCALE THIS DRAWING. ALL DIMENSIONS SHOULD BE CHECKED ON THE SITE AND SHOP DRAWINGS SHOULD BE PREPARED BEFORE CONSTRUCTION BY CONTRACTOR.		

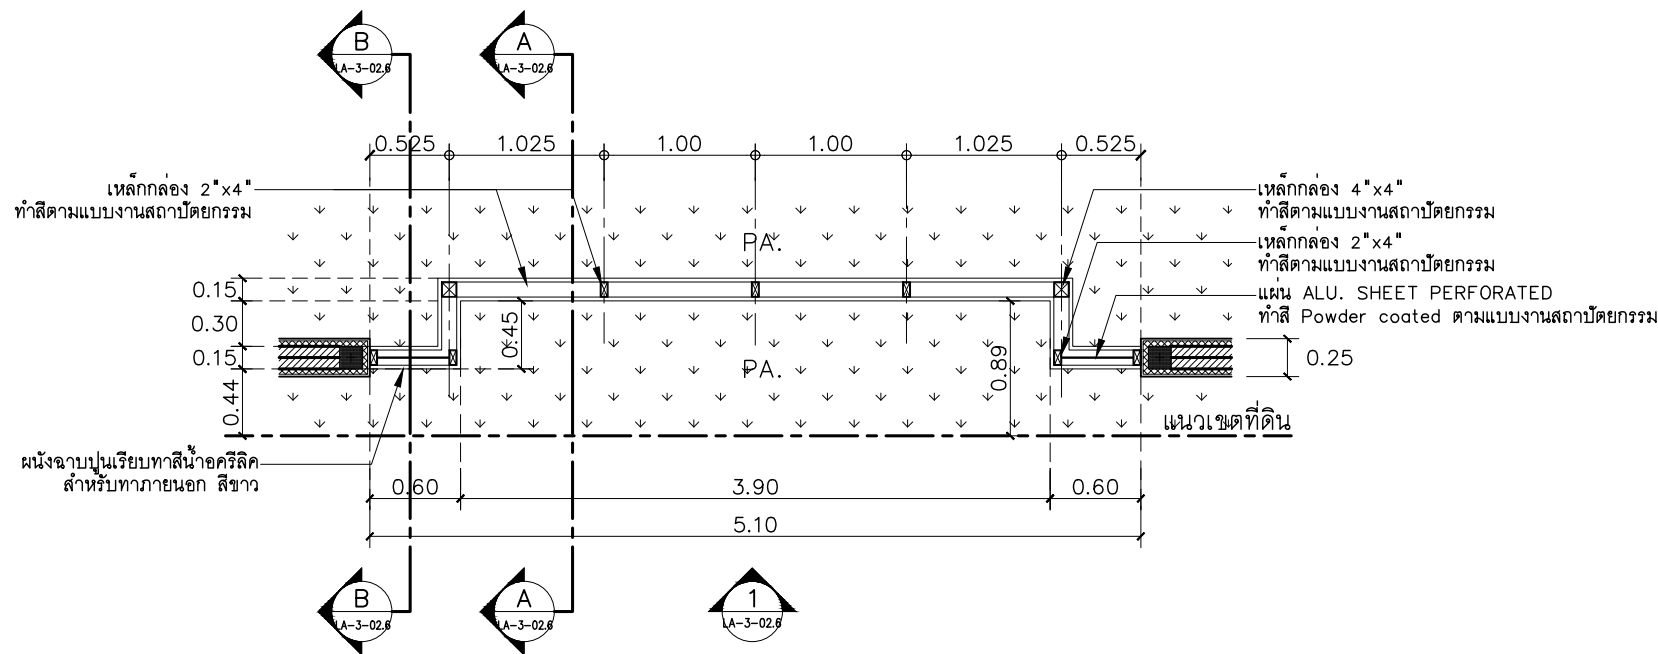

แบบขยายรั้วโครงการ B
SCALE 1:50
LA-3-02.6

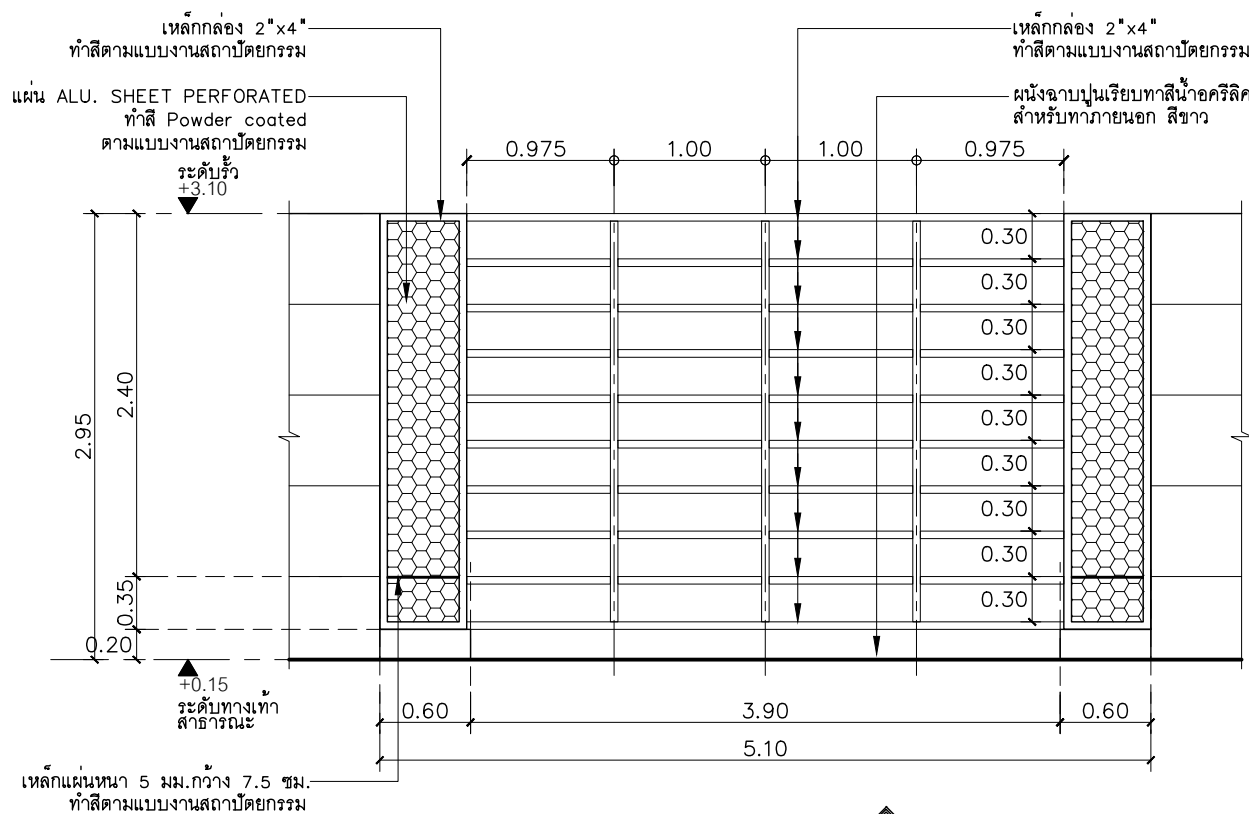

รูปด้าน
SCALE 1:50
LA-3-02.6

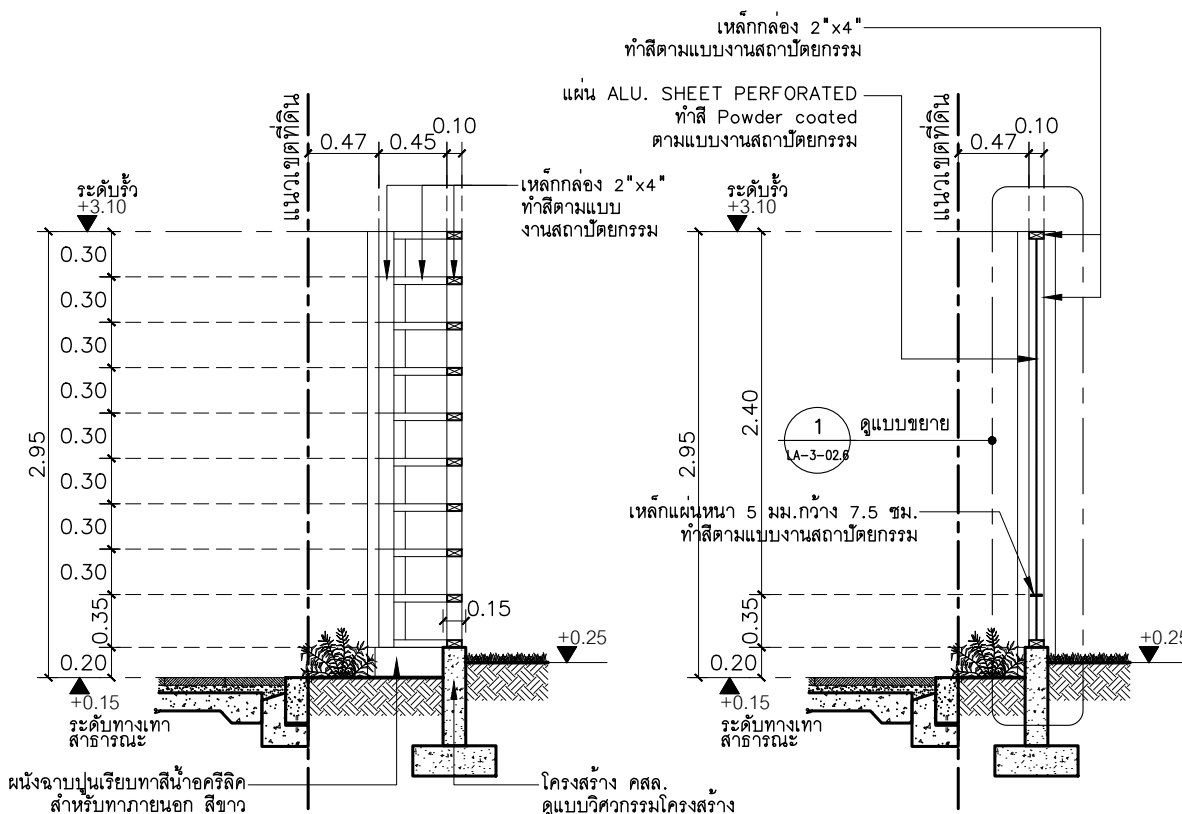

รูปตัด
SCALE 1:50
LA-3-02.6

รูปตัด
SCALE 1:50
LA-3-02.6

THE OWNERSHIP OF THE COPYRIGHT IN THIS DRAWING IS RETAINED BY KTGY INTERASSOCIATES LTD. WHOSE CONSENT MUST BE OBTAINED BEFORE ANY USE OR REPRODUCTION OF THE DRAWING OR ANY PART THEREOF CAN BE MADE

ARCHITECTS : โยนยูนิทา เลขที่ น 005-51

KTGY
Architecture/Planning

3rd Floor - Sorasol Building
23/28-131 Soi Sukhumvit 63 , Sukhumvit Road
Klongtoey , Wattana , Bangkok 10110 , Thailand
Tel : 66 (0) 2392-0944 (8 Lines)
Fax : 66 (0) 2714-1189 E-mail : info@ktyinterasso.com
Website : www.ktyinterasso.com

PRINCIPAL IN CHARGE	สุนันทวัฒน์ เจริญพันธ์
PROJECT ARCHITECT	ชุมพล ศุภะกะสิน ว-สด 524
ARCHITECT	ธีรพงษ์ ธีรพันธ์ ว-สด 11043
PLANNER	

LANDSCAPE ARCHITECT

ดวงกมล กลิ่นทรัพย์

STRUCTURAL ENGINEERS :

B&W DESIGN CO.,LTD.

43/40 Nalaya Mansion
Sai Serithai 68,Serithai Road
Minburi , Bangkok 10510
Tel/Fax-02-9063747,081-7209071

ENGINEERING

STRUCTURAL ENGINEER	บรรเจิด ทองนืด สย.7760
MECHANICAL ENGINEER	
ELECTRICAL ENGINEER	
SANITARY ENGINEER	

PROJECT NAME :

CHAVAPOKIN
CUSTOM RESIDENCE
(บ้านพักอาศัย ค.ส.ล.สูง 2 ชั้น)

OWNER :

คำบส ศาลธรรมสถาน (บางระมาด)
อำเภอหัวหิน (ต.สิงห์) กรุงเทพมหานคร 10310

MARK:	DATE:	ISSUED/DESCRIPTION:

PROJECT NO. : -

CAD DWG FILE : -

PHASE : CO-ORDINATION DRAWING

DRAWN BY :

PRODUCTION JOB CAPTAIN :

CHECKED BY :

APPROVED BY :

DRAWING TITLE :

แบบขยายรั้วโครงการ

TOTAL DRAWINGS :	DATE :	DRAWING NO. :
	11/05/2023	LA-3-02.6

IMPORTANT : DO NOT SCALE THIS DRAWING. ALL DIMENSIONS SHOULD BE CHECKED ON THE SITE AND SHOP DRAWINGS SHOULD BE PREPARED BEFORE CONSTRUCTION BY CONTRACTOR.

IMPORTANT : DO NOT SCALE THIS DRAWING. ALL DIMENSIONS SHOULD BE CHECKED ON THE SITE AND SHOP DRAWINGS SHOULD BE PREPARED BEFORE CONSTRUCTION BY CONTRACTOR.

THE OWNERSHIP OF THE COPYRIGHT IN THIS DRAWING IS RETAINED BY
KTGY INTER-ASSOCIATES LTD. WHOSE CONSENT MUST BE OBTAINED BEFORE ANY USE
OR REPRODUCTION OF THE DRAWING OR ANY PART THEREOF CAN BE MADE

ARCHITECTS : โยนยูนิทา เลขที่ น 005-51

KTGY

Architecture/Planning

3rd Floor - Sorasol Building
23/128-131 Soi Sukhumvit 63 , Sukhumvit Road
Klongtonnong , Wattana , Bangkok 10110 , Thailand
Tel : 66 (0) 2392-0944 (8 Lines)
Fax : 66 (0) 2714-1199 E-mail : info@kiginterasso.com
Website : www.kiginterasso.com

PRINCIPAL	สุนันทวัฒน์	เฉลิมพันธ์
IN CHARGE		
PROJECT	ชุมพล	ศุภกมลสิน
ARCHITECT		ว-สค 524
ARCHITECT	ธีรพงศ์	ธีรพันธ์
		ว-สค 11043
PLANNER		

LANDSCAPE

สวนภายใน

ทิวทัศน์

ARCHITECT

STRUCTURAL ENGINEERS :
B&W DESIGN CO.,LTD.
43/40 Nalaya Mansion
Sai Serithai 68,Serithai Road
Minburi , Bangkok 10510
Tel/Fax-02-9063747,081-7209071

ENGINEERING

STRUCTURAL	บรรเจิด	ทองนืด	สย.7760
ENGINEER			
MECHANICAL			
ENGINEER			
ELECTRICAL			
ENGINEER			
SANITARY			
ENGINEER			

PROJECT NAME :

CHAVAPOKIN
CUSTOM RESIDENCE
(บ้านพักอาศัย ค.ส.ล.สูง 2 ชั้น)

OWNER :

คำบส ศาลธรรมสณฑ์ (บางระมาด)
อำเภอทิววัฒนา (ต.ลิขันธ์) กรุงเทพมหานคร 10310

MARK:	DATE:	ISSUED/DESCRIPTION:

PROJECT NO. : -
CAD DWG FILE : -
PHASE : CO-ORDINATION DRAWING


DRAWN BY	
PRODUCTION	
JOB CAPTAIN	
CHECKED BY	
APPROVED BY	

DRAWING TITLE :


แบบขยายรั้วโครงการ

TOTAL DRAWINGS :	DATE :	DRAWING NO. :
	11/05/2023	LA-3-02.7


IMPORTANT : DO NOT SCALE THIS DRAWING. ALL DIMENSIONS
SHOULD BE CHECKED ON THE SITE AND SHOP DRAWINGS
SHOULD BE PREPARED BEFORE CONSTRUCTION BY CONTRACTOR.

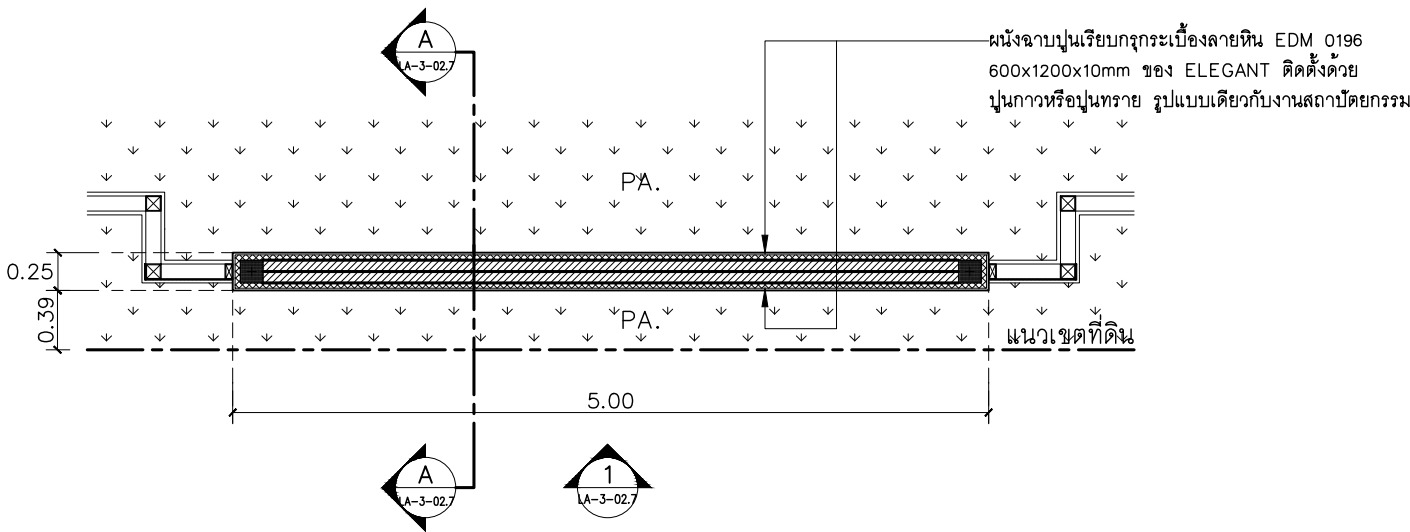




แบบขยายรั้วโครงการ C 1
SCALE 1:50 LA-3-02.7

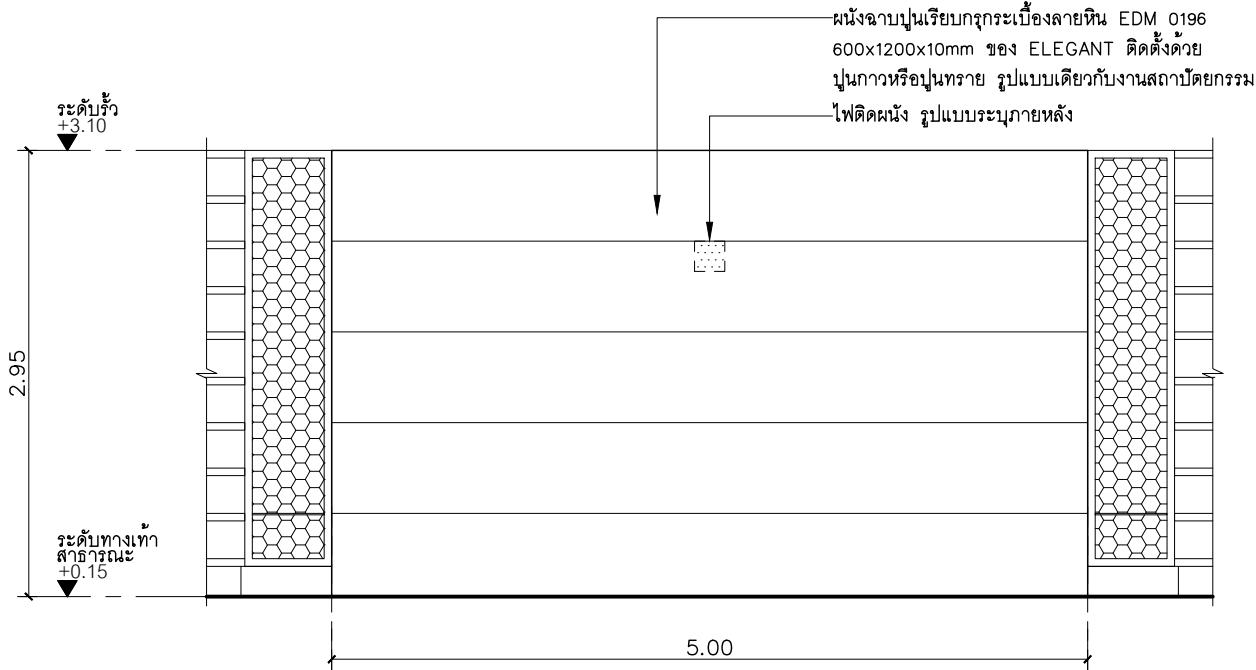



รูปด้าน 1
SCALE 1:50 LA-3-02.7

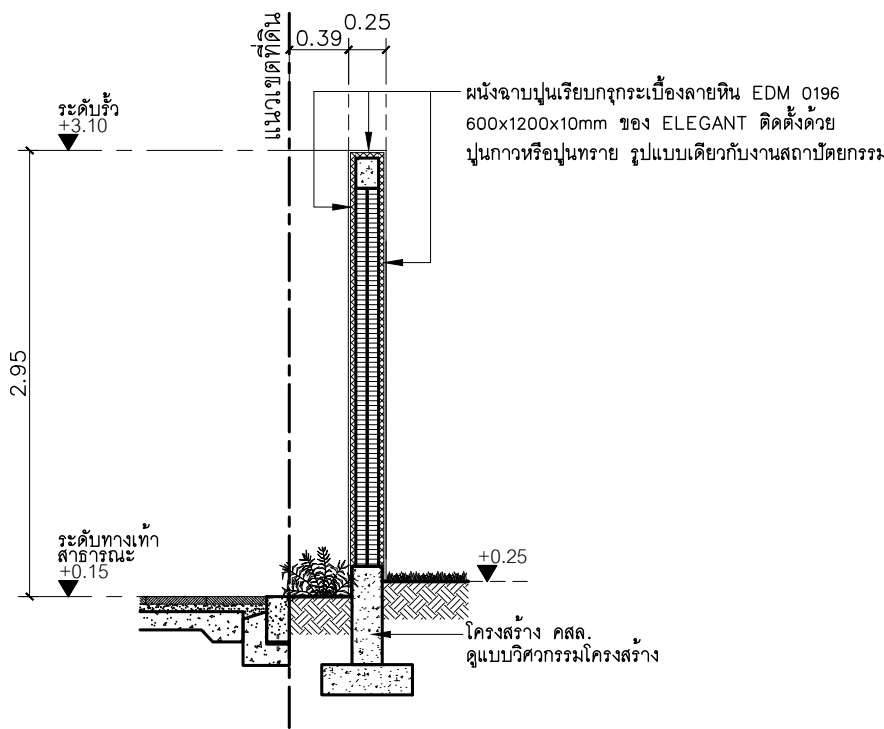

รูปตัด A
SCALE 1:50 LA-3-02.7

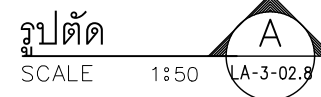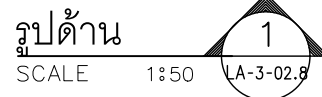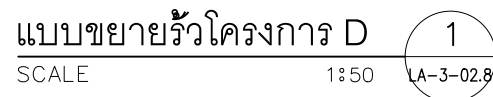

IMPORTANT : DO NOT SCALE THIS DRAWING. ALL DIMENSIONS SHOULD BE CHECKED ON THE SITE AND SHOP DRAWINGS SHOULD BE PREPARED BEFORE CONSTRUCTION BY CONTRACTOR.

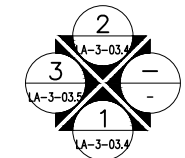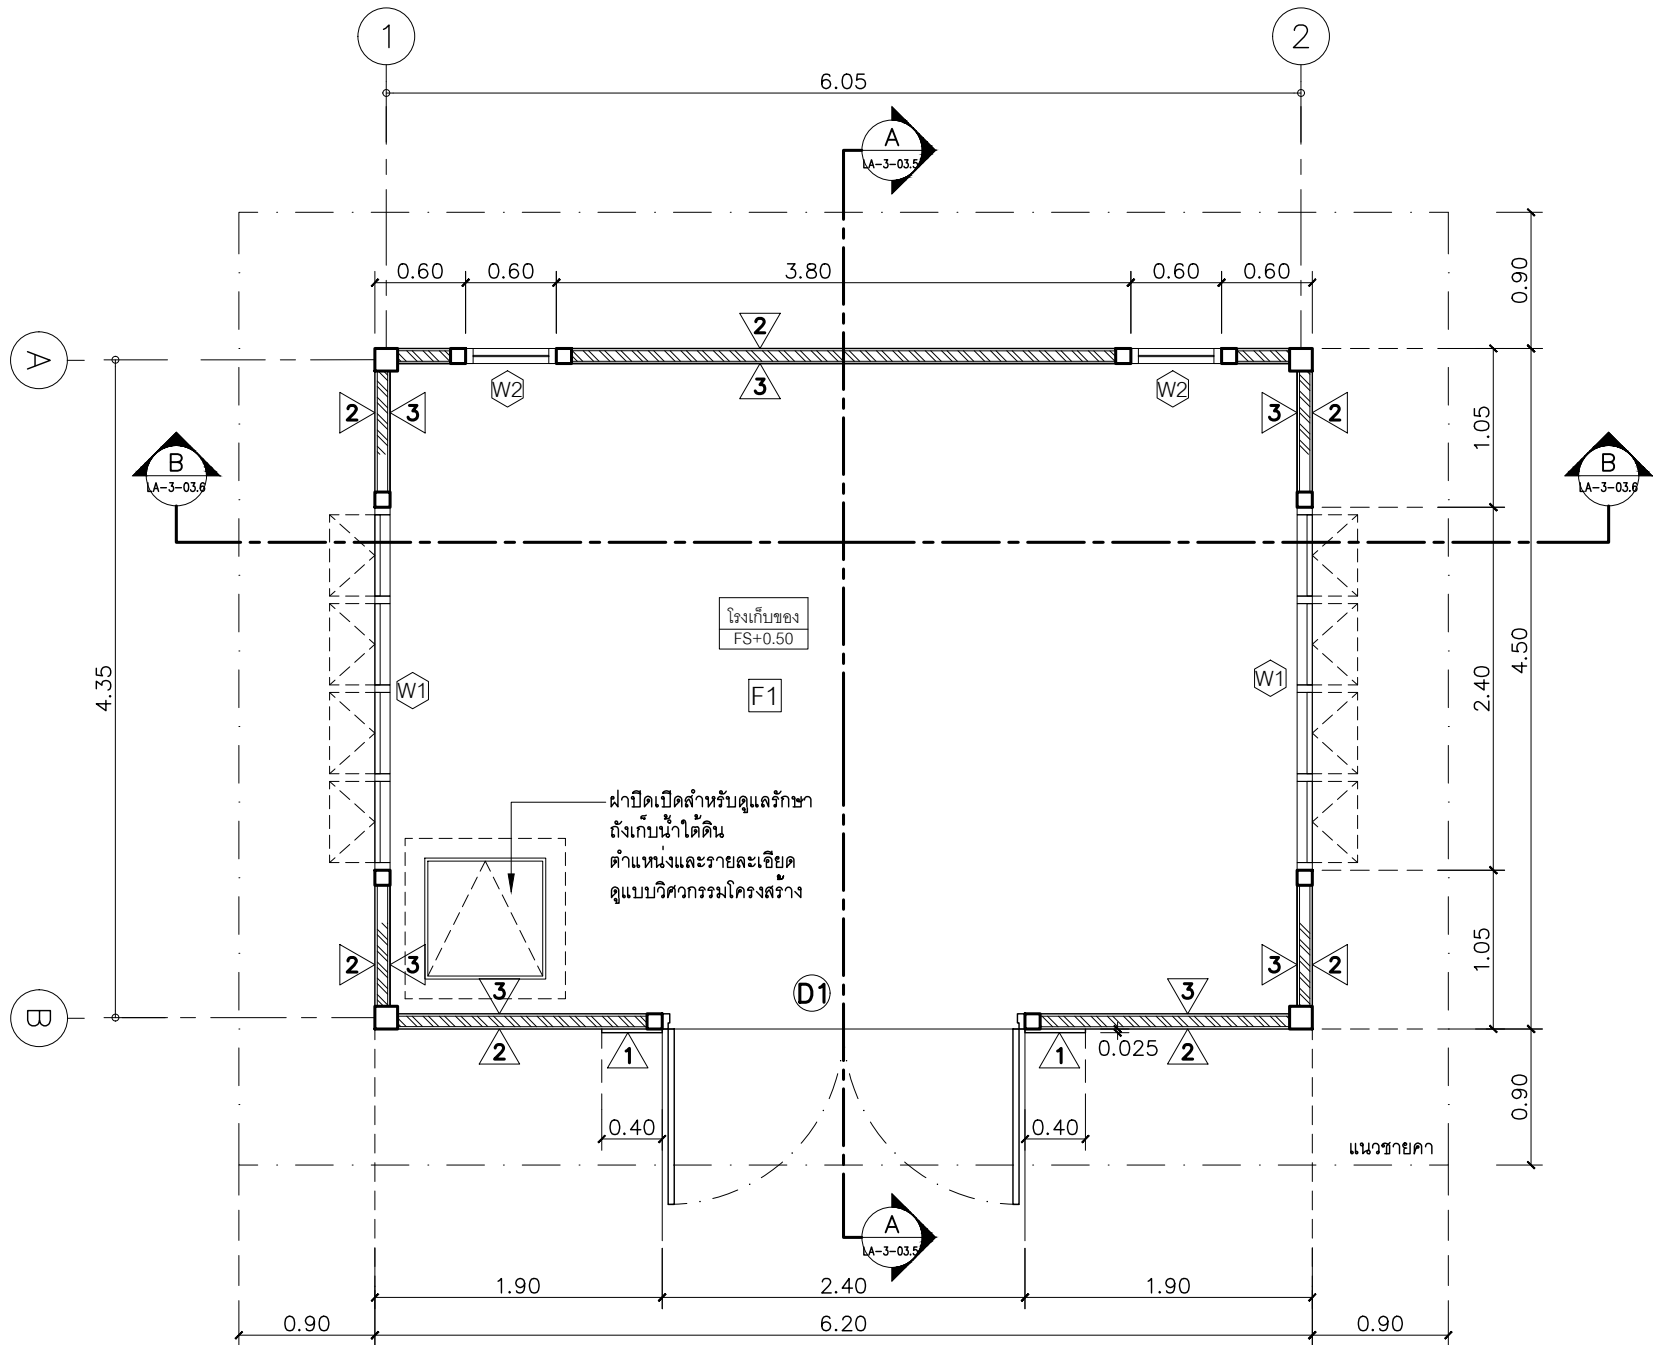

ทิศทางการมองรูปด้าน

ผังพื้น
SCALE 1:50

สัญลักษณ์พื้น - ผัง

- F1 พื้นค.ส.ล.ผสมน้ำยากันซึม ทำผิวซิเมนต์ขัดมัน
- 1 ผังก่ออิฐมวลเบา หรือ อิฐบล็อกคอนกรีต ฉาบปูนเรียบทาสีน้ำครีคลิสำหรับทากายนอก สีขาว หรือ ตามแบบงานสถาปัตยกรรม
- 2 ผังก่ออิฐมวลเบา หรือ อิฐบล็อกคอนกรีต ฉาบปูนเรียบทาสีน้ำครีคลิสำหรับทากายใน สีขาว หรือ ตามแบบงานสถาปัตยกรรม
- 3 ผังก่ออิฐมวลเบา หรือ อิฐบล็อกคอนกรีต ฉาบปูนเรียบทาสีน้ำครีคลิสำหรับทากายใน สีขาว หรือ ตามแบบงานสถาปัตยกรรม

THE OWNERSHIP OF THE COPYRIGHT IN THIS DRAWING IS RETAINED BY KTGY INTER-ASSOCIATES LTD. WHOSE CONSENT MUST BE OBTAINED BEFORE ANY USE OR REPRODUCTION OF THE DRAWING OR ANY PART THEREOF CAN BE MADE

ARCHITECTS : โยนยูนิทา เลขที่ น.005-51



3rd Floor - Sorachul Building
23/128-131 Soi Sukhumvit 63 , Sukhumvit Road
Klongtoey , Wattana , Bangkok 10110 , Thailand
Tel : 66 (0) 2392-0944 (8 Lines)
Fax : 66 (0) 2714-1189 E-mail : info@kiginterasso.com
Website : www.kiginterasso.com

PRINCIPAL IN CHARGE	สุนันทวัฒน์ เจริญพันธ์
PROJECT	ชุมพล ศุภะกะสิน ว-สอ 524
ARCHITECT	ธีรพงศ์ ธีรวัฒน์ ว-สอ 11043
PLANNER	

LANDSCAPE	ดวงกมล กลิ่นแหวง
ARCHITECT	

STRUCTURAL ENGINEERS :	
B&W DESIGN CO.,LTD.	
43/40 Nalaya Mansion	
Sai Serithai 68,Serithai Road	
Minburi , Bangkok 10510	
Tel/Fax-02-9063747,081-7209071	
ENGINEERING	

STRUCTURAL ENGINEER	บรรเจิด ทองนิต	สย.7760
MECHANICAL ENGINEER		
ELECTRICAL ENGINEER		
SANITARY ENGINEER		

PROJECT NAME :	
CHAVAPOKIN	
CUSTOM RESIDENCE	
(บ้านพักอาศัย ค.ส.ล.สูง 2 ชั้น)	

OWNER :

ตำบล ศาลาธรรมสถณ์ (บางระมาด)

อำเภอท่าวัดนา (ตลิ่งชัน) กรุงเทพมหานคร 10310


MARK:	DATE:	ISSUED/DESCRIPTION:

PROJECT NO. :	-
CAD DWG FILE :	-
PHASE :	CO-ORDINATION DRAWING
DRAWN BY	
PRODUCTION	
JOB CAPTAIN	
CHECKED BY	
APPROVED BY	

DRAWING TITLE :	
แบบขยายโรงเก็บของในส่วน	

TOTAL DRAWINGS :	DATE :	DRAWING NO. :
	08/02/2025	LA-3-03.1

IMPORTANT : DO NOT SCALE THIS DRAWING. ALL DIMENSIONS SHOULD BE CHECKED ON THE SITE AND SHOP DRAWINGS SHOULD BE PREPARED BEFORE CONSTRUCTION BY CONTRACTOR.

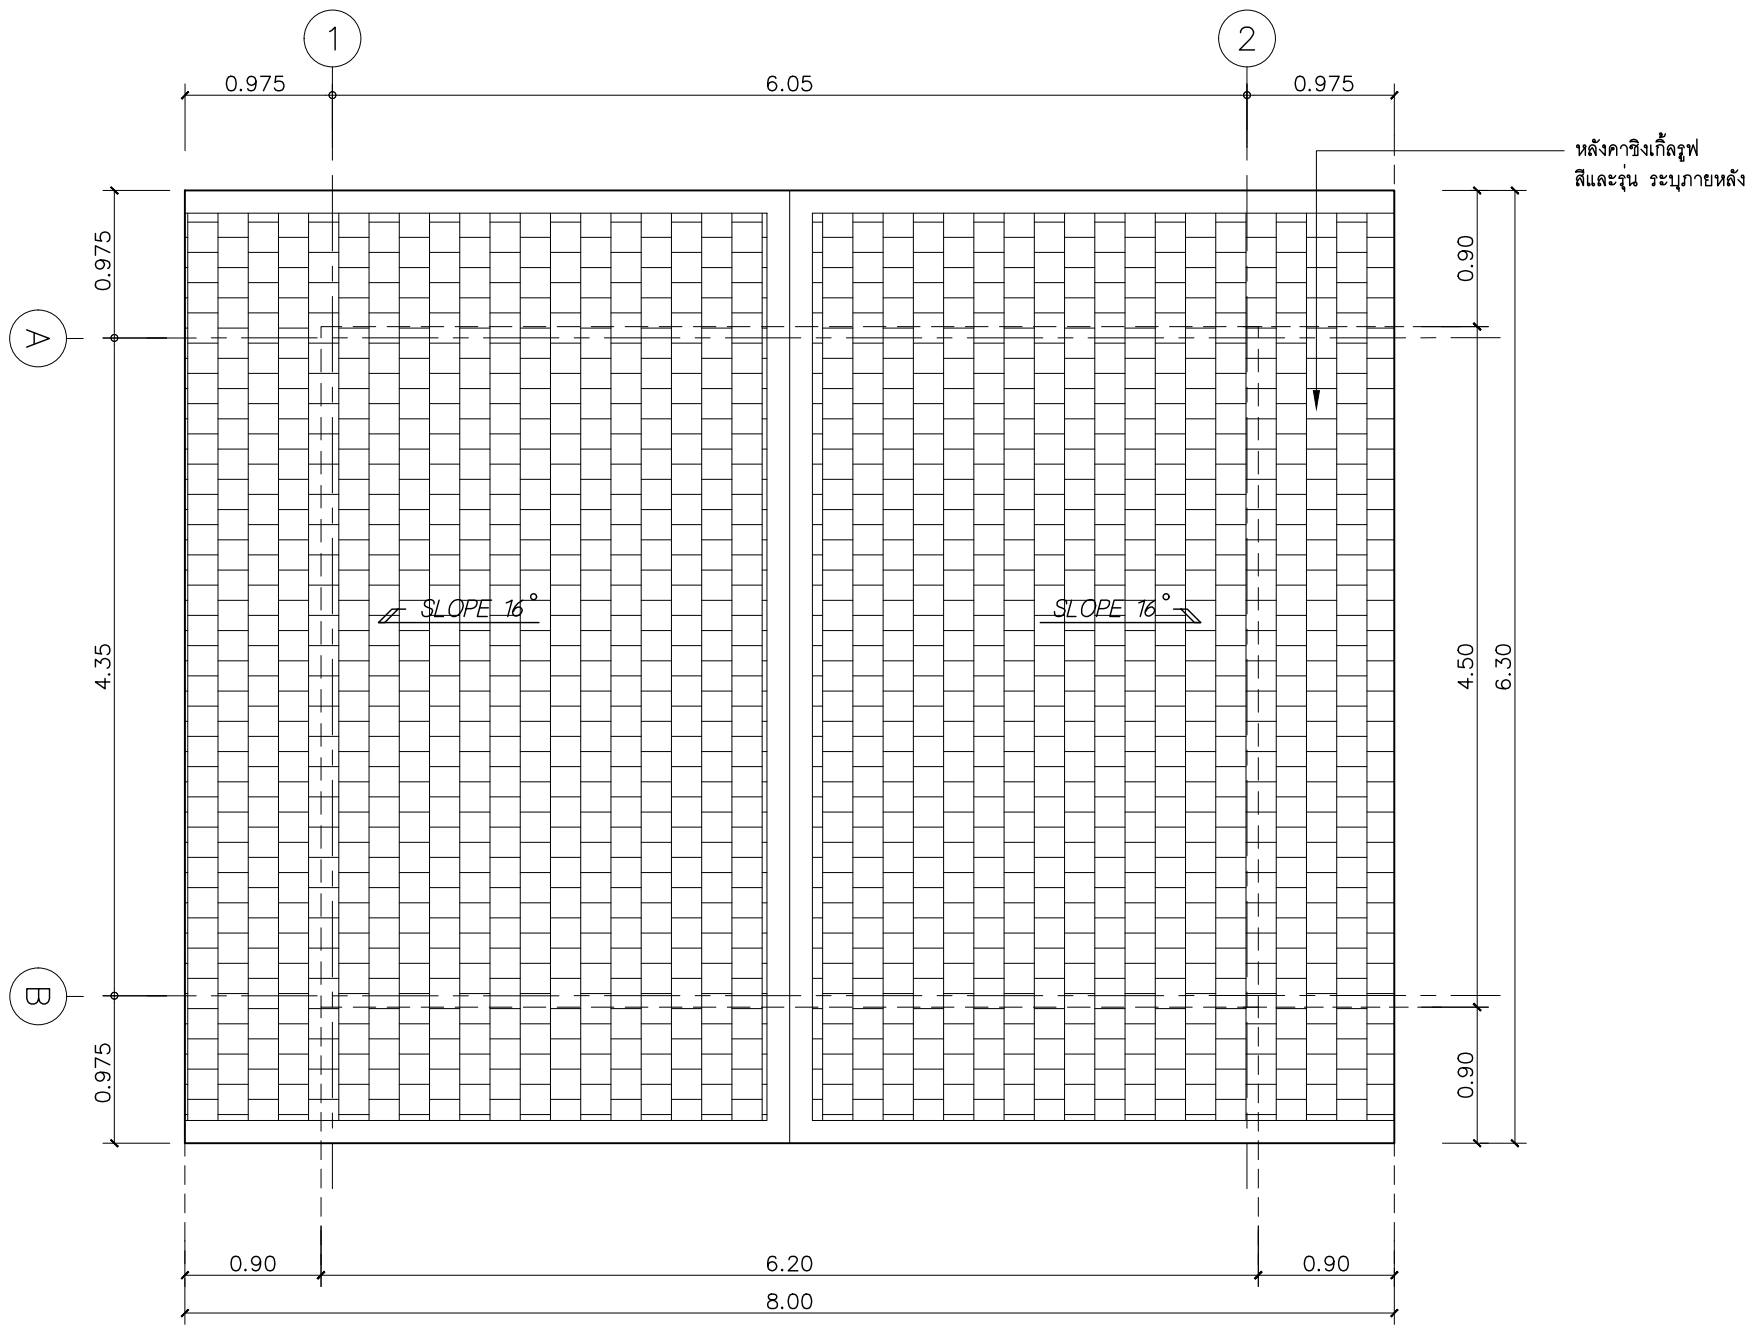

หลังคาชิงเกิ้ลรูฟ
สีและรุ่น ระบุภายหลัง

ผังหลังคา
SCALE 1:50

หมายเหตุ

- รายละเอียดวัสดุ มุงหลังคา และรายละเอียดการติดตั้ง
ตามมาตรฐานการติดตั้งโดยผู้ผลิตวัสดุมุงหลังคา

THE OWNERSHIP OF THE COPYRIGHT IN THIS DRAWING IS RETAINED BY
KTGY INTER-ASSOCIATES LTD. WHOSE CONSENT MUST BE OBTAINED BEFORE ANY USE
OR REPRODUCTION OF THE DRAWING OR ANY PART THEREOF CAN BE MADE

ARCHITECTS : โอบายูกาดา เลขที่ น 005-51



33rd Floor - Sarachol Building
23/128-131 Soi Sukhumvit 63 , Sukhumvit Road
Klongtoey , Wattana , Bangkok 10110 , Thailand
Tel : 66 (0) 2392-0944 (8 Lines)
Fax : 66 (0) 2714-1189 E-mail : info@kgyinterasso.com
Website : www.kgyinterasso.com

PRINCIPAL IN CHARGE	สุนันทพลณ์ เจริญพันธ์
PROJECT ARCHITECT	ชุมพล ศุภะกะสิน วั-สถ 524
ARCHITECT	ธีรพงศ์ ธีรพันธ์ วั-สถ 11043
PLANNER	

LANDSCAPE ARCHITECT	ดวงกมล กลิ่นแหวง
------------------------	------------------

STRUCTURAL ENGINEERS :
B&W DESIGN CO.,LTD.
43/40 Nalaya Mansion
Sai Serithai 68,Serithai Road
Minburi , Bangkok 10510
Tel/Fax-02-9063747,061-7209071

ENGINEERING

STRUCTURAL ENGINEER	บรรเจิง ทองนืด สย.7760
MECHANICAL ENGINEER	
ELECTRICAL ENGINEER	
SANITARY ENGINEER	

PROJECT NAME :
**CHAVAPOKIN
CUSTOM RESIDENCE**
(บ้านพักอาศัย ค.ส.ล.สูง 2 ชั้น)

OWNER :		
คำบส ศาลธรรมสถณ์ (บางะะมาด) คำบสทวิวัฒนา (ตลิ่งชัน) กรุงเทพมหานคร 10310		
MARK:	DATE:	ISSUED/DESCRIPTION:


PROJECT NO. :	-
CAD DWG FILE :	-
PHASE :	CO-ORDINATION DRAWING
DRAWN BY	
PRODUCTION JOB CAPTAIN	
CHECKED BY	
APPROVED BY	

DRAWING TITLE :

แบบขยายโรงเก็บของในส่วน

TOTAL DRAWINGS :	DATE : 08/02/2025	DRAWING NO. : LA-3-03.2
------------------	----------------------	----------------------------

IMPORTANT : DO NOT SCALE THIS DRAWING. ALL DIMENSIONS
SHOULD BE CHECKED ON THE SITE AND SHOP DRAWINGS
SHOULD BE PREPARED BEFORE CONSTRUCTION BY CONTRACTOR.

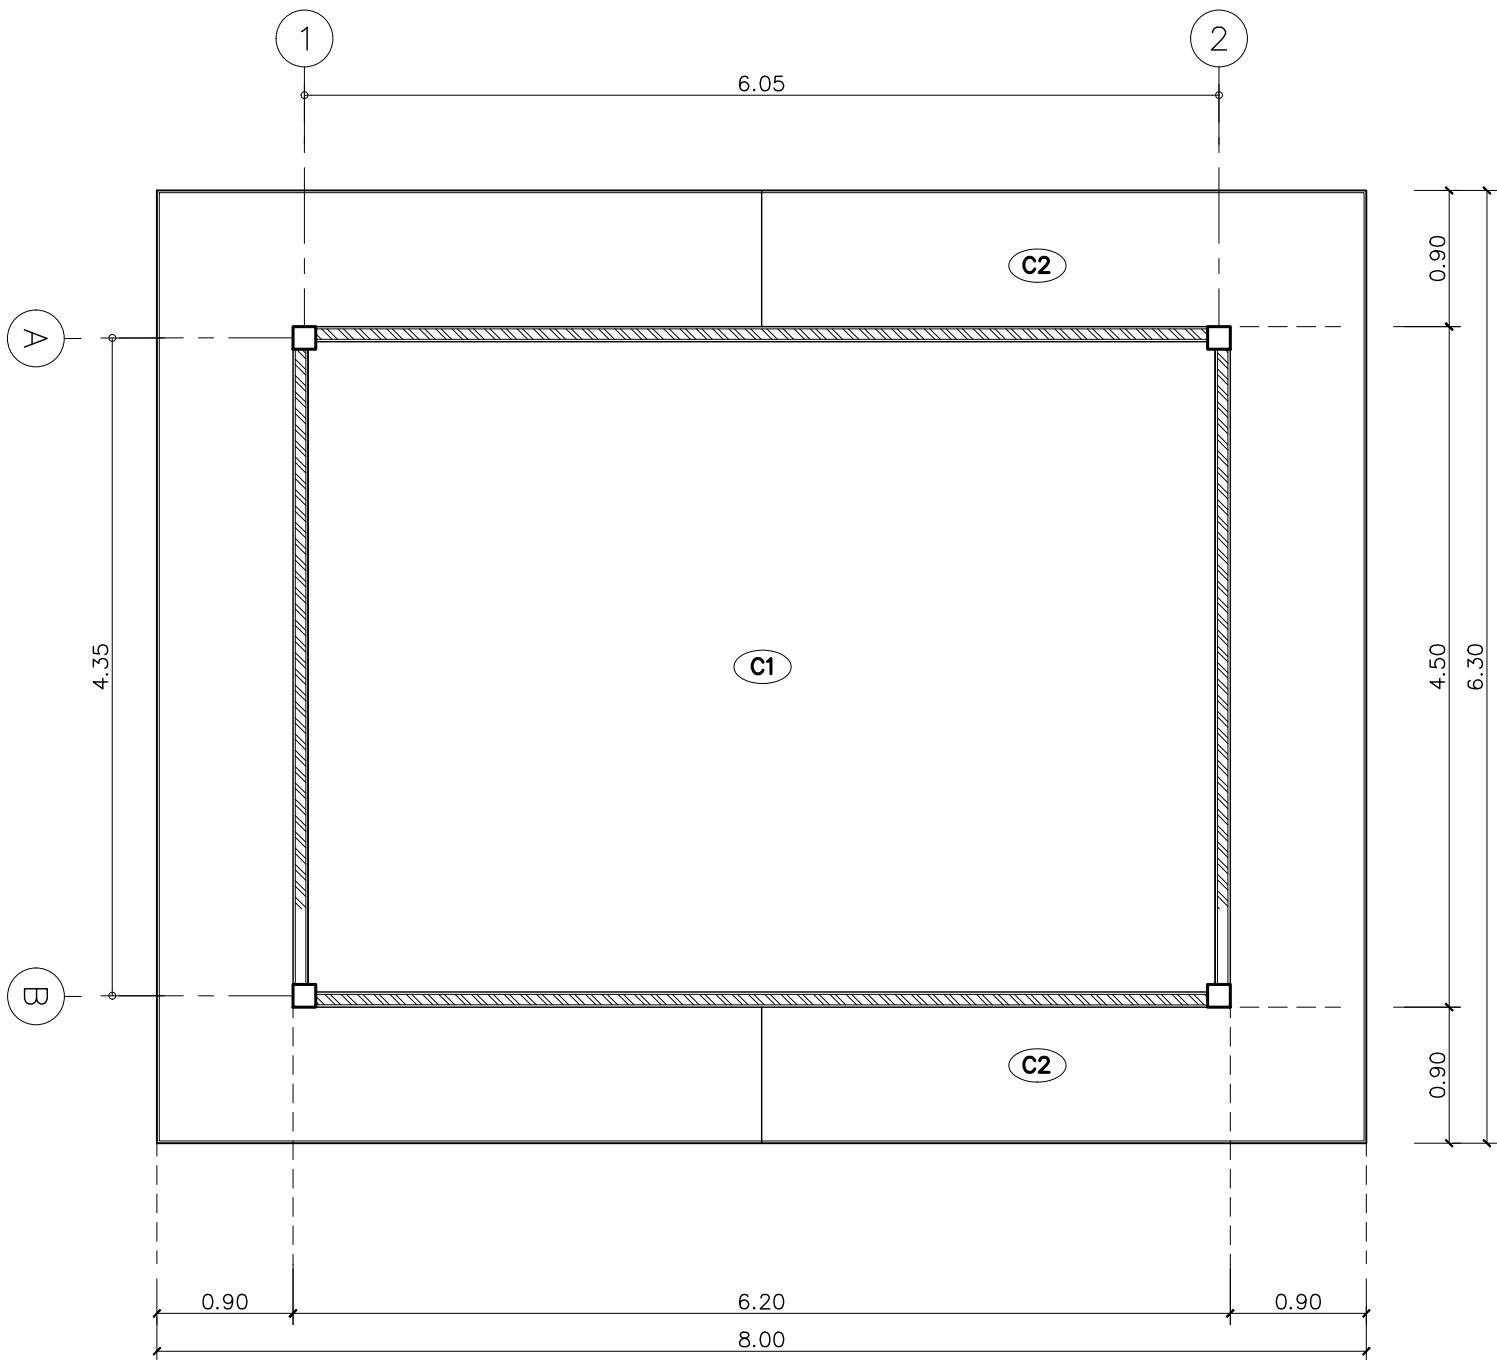

ผังฝ้าเพดาน
SCALE 1:50

สัญลักษณ์ฝ้าเพดาน

- C1** ฝ้าเพดานยิปซัมบอร์ดหนา 9 มม. ติดฉนวนใยแก้วทึบเรียบ ทาสี
โครงโครงเหล็กชุบสังกะสี เบอร์ 26 ตรา ข้าง หรือ TG
- C2** ฝ้าชายคายิปซัมบอร์ด รุ่นแผ่นซอโฟฟิบบล็อก ตราข้าง (ฝ้าชายคา)
ขนาด 1200x2400x9 มม. แบบเรียบ โครงโครงเหล็กชุบสังกะสี ฉาบรอยต่อเรียบ ทาสีขาว

THE OWNERSHIP OF THE COPYRIGHT IN THIS DRAWING IS RETAINED BY
KTGY INTER-ASSOCIATES LTD. WHOSE CONSENT MUST BE OBTAINED BEFORE ANY USE
OR REPRODUCTION OF THE DRAWING OR ANY PART THEREOF CAN BE MADE

ARCHITECTS : โยธินภาดา เลขที่ น.005-51



KTGY
Architecture/Planning

33rd Floor - Sarachul Building
23/128-131 Soi Sukhumvit 63 , Sukhumvit Road
Klongtoey, Wattana , Bangkok 10110 , Thailand
Tel : 66 (0) 2392-0944 (8 Lines)
Fax : 66 (0) 2714-1189 E-mail : info@kiginterasso.com
Website : www.kiginterasso.com

PRINCIPAL
IN CHARGE

สุขันท์พลิน เจลินพันธ์ุ

PROJECT
ARCHITECT

ชุมพล ศุภะกะสิน วั-สธ 524

ARCHITECT

ธีรพงศ์ ธีรพันธ์ วั-สธ 11043

PLANNER

LANDSCAPE
ARCHITECT

ดวงกมล กลิ่นแหวง

STRUCTURAL ENGINEERS :
B&W DESIGN CO.,LTD.
43/40 Nalaya Mansion
Sai Serithai 68,Serithai Road
Minburi , Bangkok 10510
Tel/Fax-02-9063747,081-7209071

ENGINEERING



STRUCTURAL
ENGINEER

บรรเจิด ทองนืด สย.7760

MECHANICAL
ENGINEER

ELECTRICAL
ENGINEER

SANITARY
ENGINEER

PROJECT NAME :

**CHAVAPOKIN
CUSTOM RESIDENCE**
(บ้านพักอาศัย ค.ส.ล.สูง 2 ชั้น)

OWNER :

คำาส ศาลธรรมสถณ์ (บางระมาด)
อำเภอทวิวัฒนา (ตลิ่งชัน) กรุงเทพมหานคร 10310

MARK:	DATE:	ISSUED/DESCRIPTION:

PROJECT NO. : -

CAD DWG FILE : -

PHASE : CO-ORDINATION DRAWING

DRAWN BY

PRODUCTION
JOB CAPTAIN

CHECKED BY

APPROVED BY

DRAWING TITLE :


แบบขยายโรงเก็บของในสวน

TOTAL DRAWINGS :


DATE :
08/02/2025

DRAWING NO. :
LA-3-03.3

IMPORTANT : DO NOT SCALE THIS DRAWING. ALL DIMENSIONS
SHOULD BE CHECKED ON THE SITE AND SHOP DRAWINGS
SHOULD BE PREPARED BEFORE CONSTRUCTION BY CONTRACTOR.

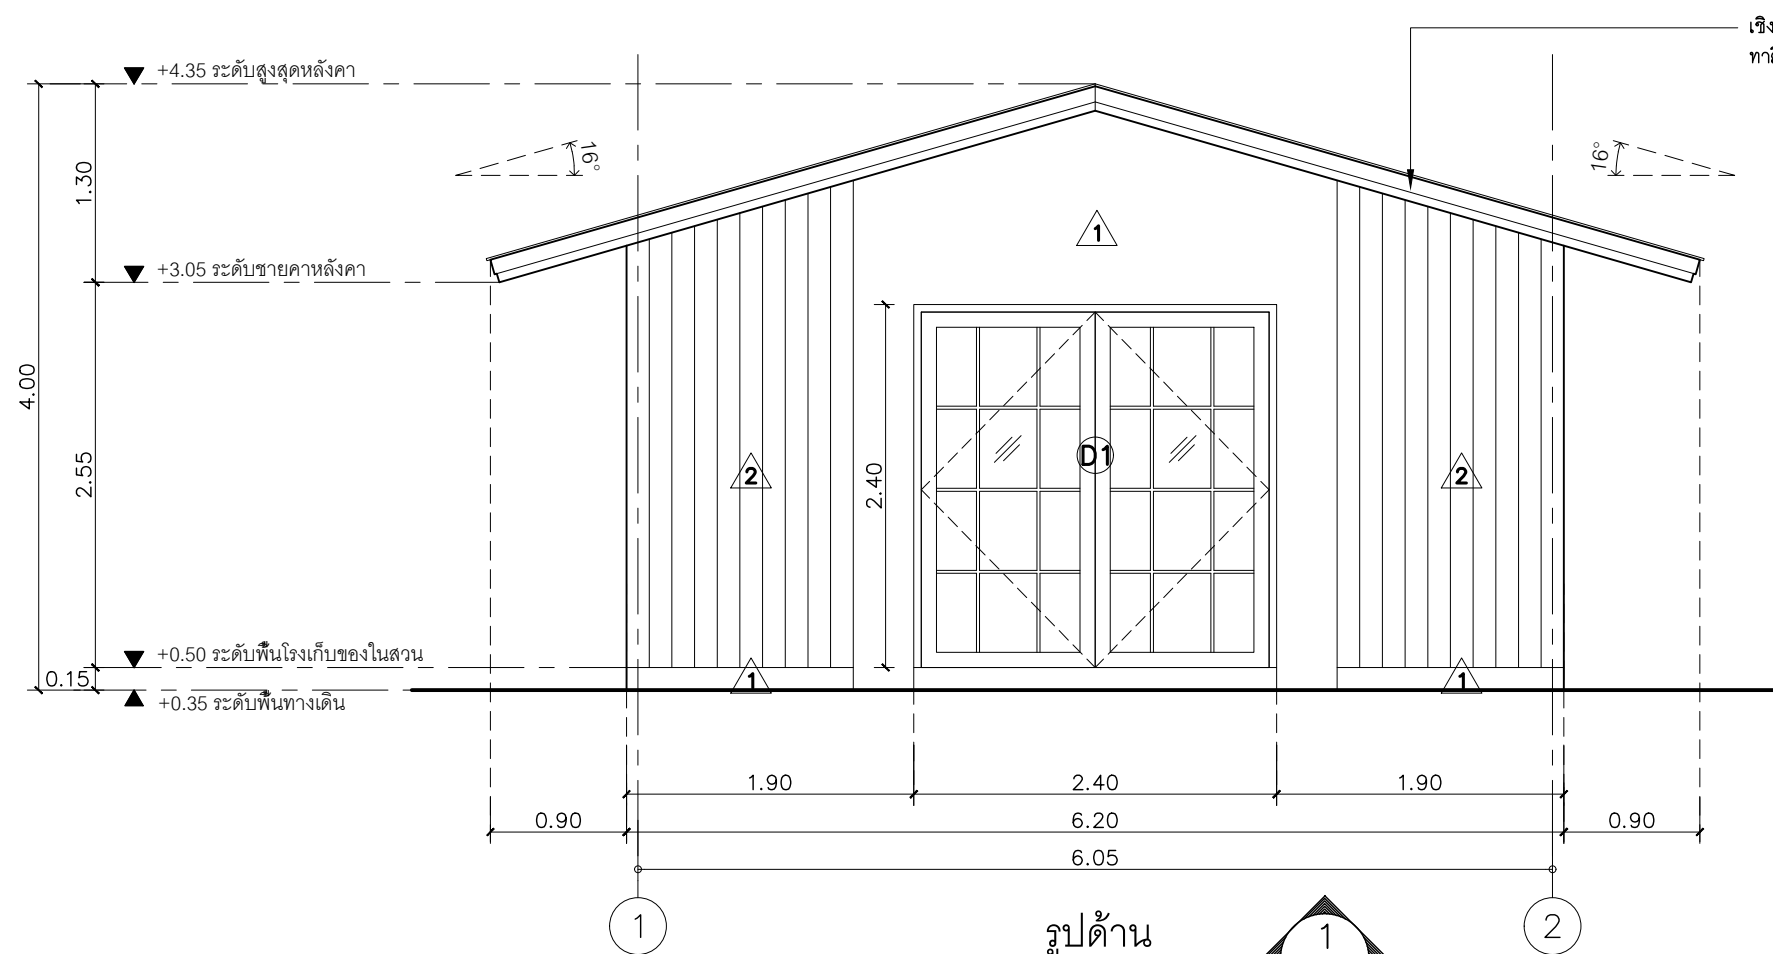

เชิงชายไม้เทียม หน้า 4" ของคอนวูดหรือเทียบเท่า
ทาสีสำหรับทาไม้เทียม สีระนาดหลัง

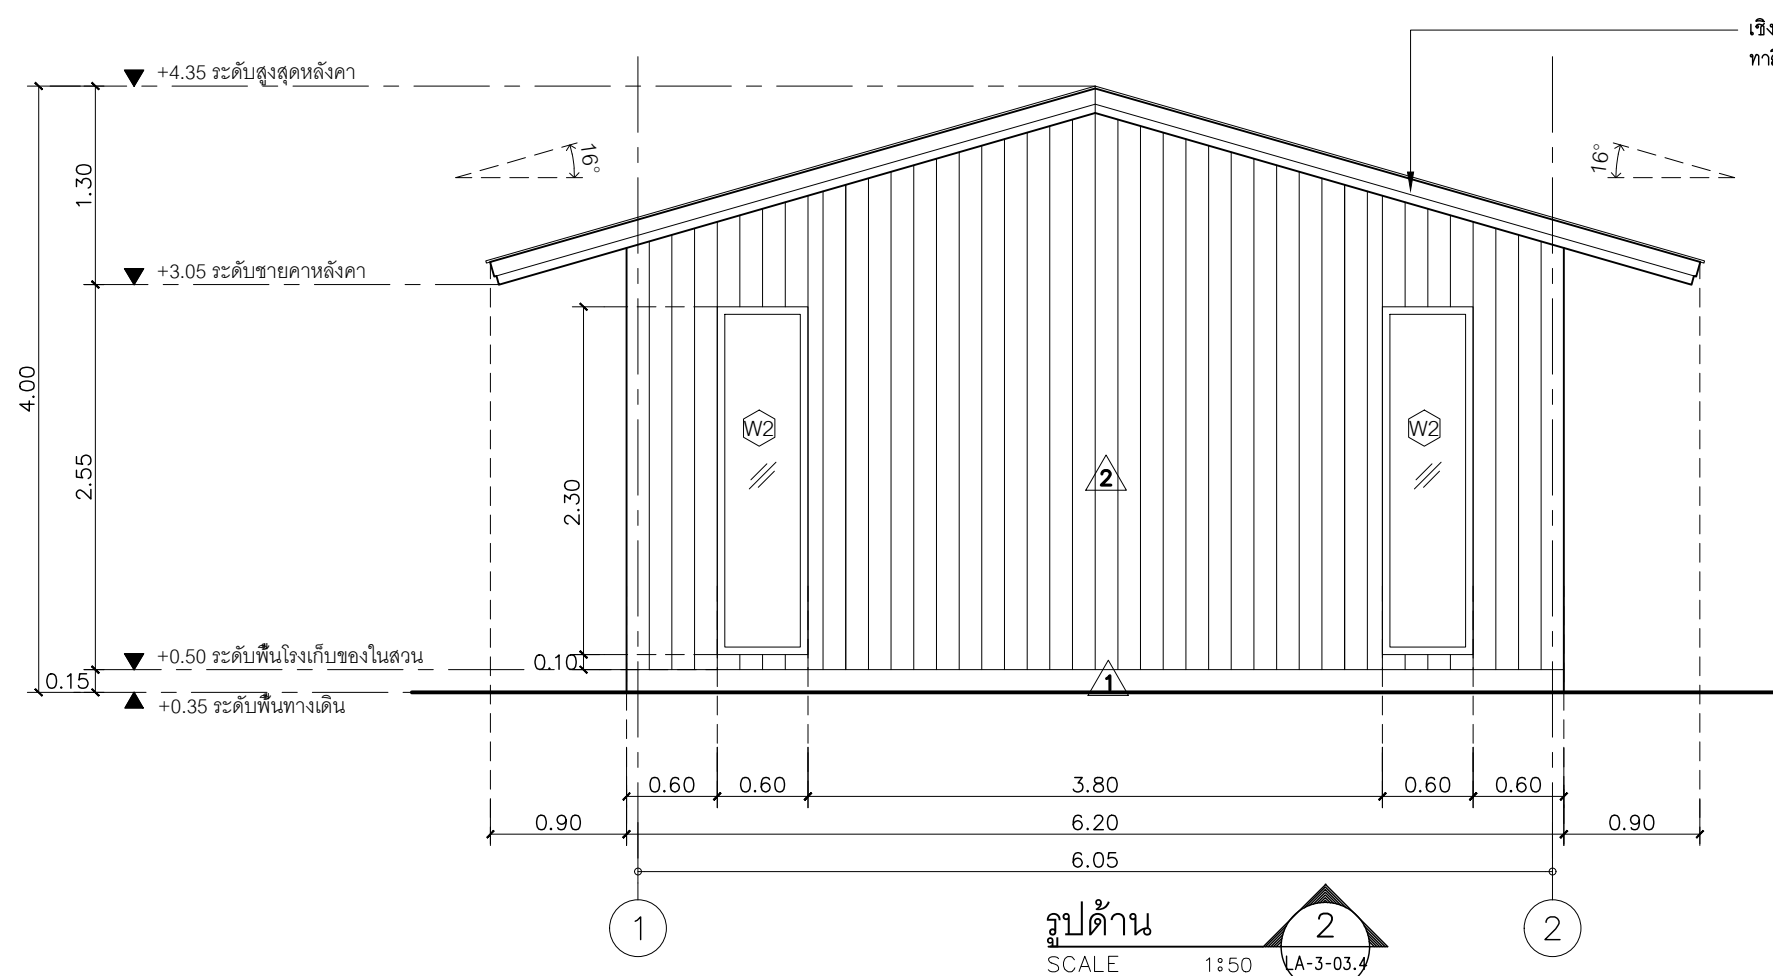

เชิงชายไม้เทียม หน้า 4" ของคอนวูดหรือเทียบเท่า
ทาสีสำหรับทาไม้เทียม สีระนาดหลัง

สัญลักษณ์พื้น-ผนัง

- F1** พื้นค.ส.ล.ผสมน้ำยากันซึม ทำผิวซีเมนต์ขัดมัน
- 1** ผนังก่ออิฐมวลเบา หรือ อิฐบล็อกคอนกรีต ฉาบปูนเรียบ ทาสีน้ำอะคริลิคสำหรับทาภายนอก สีขาว หรือ ตามแบบงานสถาปัตยกรรม
- 2** ผนังก่ออิฐมวลเบา หรือ อิฐบล็อกคอนกรีต ฉาบปูนเรียบ กรุผนังไม้เทียม 6" ของคอนวูดหรือเทียบเท่า
- 3** ผนังก่ออิฐมวลเบา หรือ อิฐบล็อกคอนกรีต ฉาบปูนเรียบ ทาสีน้ำอะคริลิคสำหรับทาภายใน สีขาว หรือ ตามแบบงานสถาปัตยกรรม
- C1** ฝ้าเพดานยิปซัมบอร์ดหนา 9 มม.ติดฉาบรอยต่อเรียบ ทาสี โครมเคว่าเหล็กชุบสังกะสี เบอร์ 26 ตรา ช้าง หรือ TG
- C2** ฝ้าชายคาอิปซัมบอร์ด รุ่นแผ่นซอพฟิท์บล็อกตราช้าง (ฝ้าชายคา) ขนาด 1200x2400x9 มม. แบบเรียบ โครมเคว่าเหล็กชุบสังกะสี ฉาบรอยต่อเรียบ ทาสีขาว

THE OWNERSHIP OF THE COPYRIGHT IN THIS DRAWING IS RETAINED BY KTGY INTERASSOCIATES LTD. WHOSE CONSENT MUST BE OBTAINED BEFORE ANY USE OR REPRODUCTION OF THE DRAWING OR ANY PART THEREOF CAN BE MADE

ARCHITECTS : ใบอนุญาต เลขที่ น 005-51



KTGY
Architecture/Planning

3rd Floor - Sorasol Building
23/128-131 Soi Sukhumvit 63 , Sukhumvit Road
Klongtonnong , Wattana , Bangkok 10110 , Thailand
Tel : 66 (0) 2392-0944 (8 Lines)
Fax : 66 (0) 2714-1189 E-mail : info@ktyginterass.com
Website : www.ktyginterass.com

PRINCIPAL IN CHARGE	สุนันทวัฒน์ เจริญพันธ์
PROJECT	ชุมพล ศุภะกะสิน ว-สถ 524
ARCHITECT	ธีรพงศ์ ธีรพันธ์ ว-สถ 11043
PLANNER	

LANDSCAPE ARCHITECT

ดวงกมล กลิ่นแหวย

STRUCTURAL ENGINEERS :

B&W DESIGN CO.,LTD.

43/40 Nalaya Mansion
Sai Serithai 68,Serithai Road
Minburi , Bangkok 10510
Tel/Fax-02-9063747,081-7209071



ENGINEERING

STRUCTURAL ENGINEER	บรรเจิด ทองนืด สย.7760
MECHANICAL ENGINEER	
ELECTRICAL ENGINEER	
SANITARY ENGINEER	

PROJECT NAME :

**CHAVAPOKIN
CUSTOM RESIDENCE**

(บ้านพักอาศัย ค.ส.ล.สูง 2 ชั้น)

OWNER :

คำปธ ศาลธรรมสถณ์ (บางระมาด)
อำเภอท่าวัดนา (ตลิ่งชัน) กรุงเทพมหานคร 10310

MARK:	DATE:	ISSUED/DESCRIPTION:

PROJECT NO. : -

CAD DWG FILE : -

PHASE : CO-ORDINATION DRAWING


DRAWN BY	
PRODUCTION JOB CAPTAIN	
CHECKED BY	
APPROVED BY	

DRAWING TITLE :

แบบขยายโรงเก็บของในสวน

TOTAL DRAWINGS :	DATE :	DRAWING NO. :
	08/02/2025	LA-3-03.4


IMPORTANT : DO NOT SCALE THIS DRAWING. ALL DIMENSIONS SHOULD BE CHECKED ON THE SITE AND SHOP DRAWINGS SHOULD BE PREPARED BEFORE CONSTRUCTION BY CONTRACTOR.

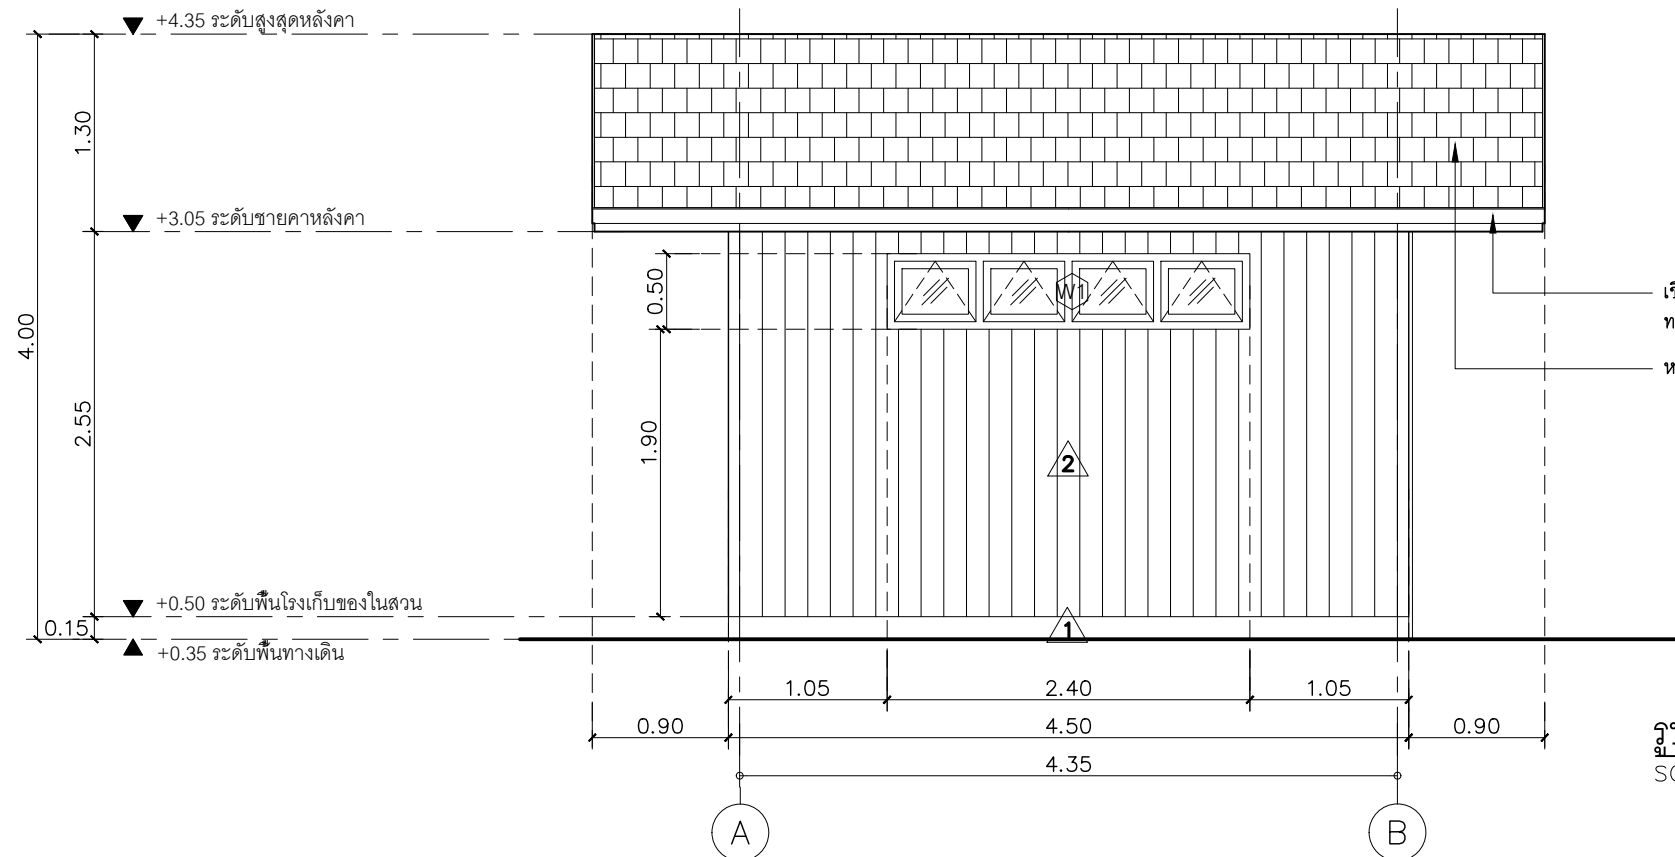

เชิงชายไม้เทียม หน้า 4" ของคานวูดหรือเทียบเท่า
ทาสีสำหรับทาไม้เทียม สีระนุภายหลัง

หลังคาชิงเกิ้ลรูฟ สีและรุ่น ระนุภายหลัง

รูปด้าน 3
SCALE 1:50 LA-3-03.5

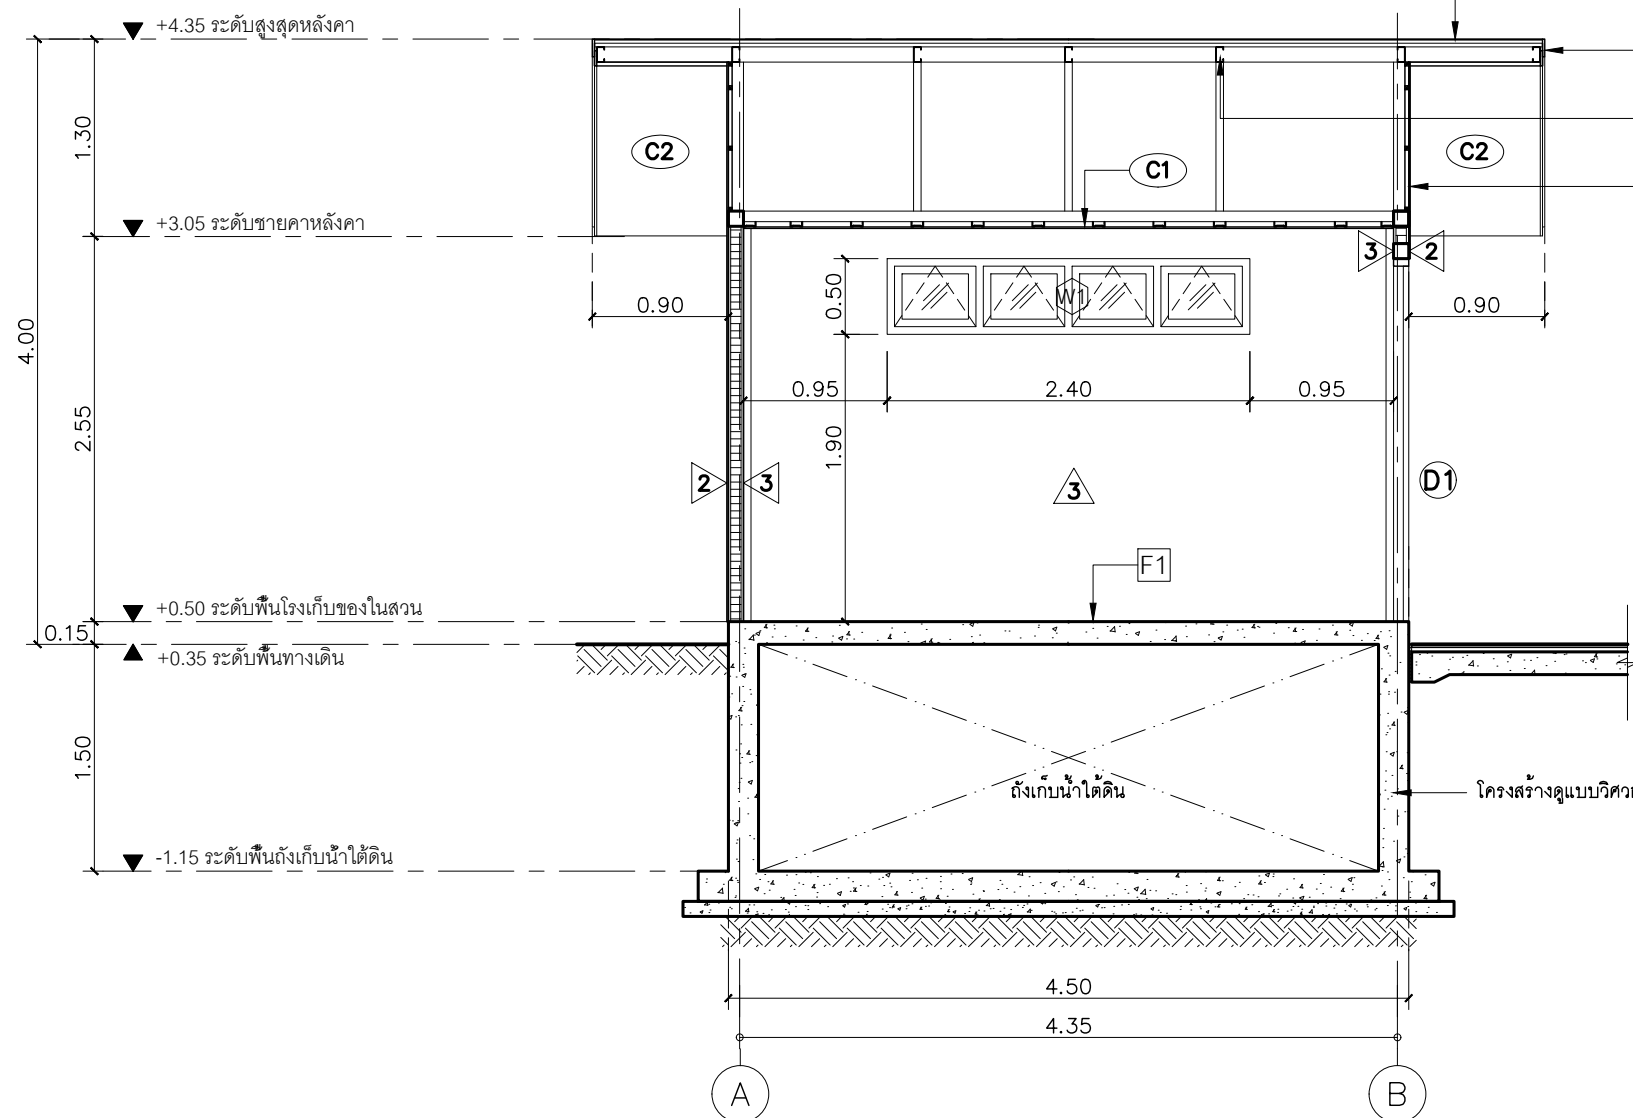

หลังคาชิงเกิ้ลรูฟ สีและรุ่น ระนุภายหลัง

เชิงชายไม้เทียม หน้า 4" ของคานวูดหรือเทียบเท่า
ทาสีสำหรับทาไม้เทียม สีระนุภายหลัง

โครงสร้างหลังคาเหล็ก ขนาดและรายละเอียด
ดูแบบวิศวกรรมโครงสร้าง

ผนังโครงคร่าวเหล็กกล่อง 1"x1" #0.40x1.20 ม.
กรุผนังไม้เทียม 6" ของคานวูดหรือเทียบเท่า
ทาสีสำหรับทาไม้เทียม สีระนุภายหลัง

สัญลักษณ์พื้น-ผนัง และฝ้าเพดาน

- F1 พื้นค.ส.ล.ผสมน้ำยากันซึม ทำผิวซีเมนต์ขัดมัน
- 1 ผนังก่ออิฐมวลเบา หรือ อิฐบล็อกคอนกรีต ฉาบปูนเรียบ ทาสีน้ำยอคริลิคสำหรับทาภายนอก สีขาว หรือ ตามแบบงานสถาปัตยกรรม
- 2 ผนังก่ออิฐมวลเบา หรือ อิฐบล็อกคอนกรีต ฉาบปูนเรียบ กรุผนังไม้เทียม 6" ของคานวูดหรือเทียบเท่า
- 3 ผนังก่ออิฐมวลเบา หรือ อิฐบล็อกคอนกรีต ฉาบปูนเรียบ ทาสีน้ำยอคริลิคสำหรับทาภายใน สีขาว หรือ ตามแบบงานสถาปัตยกรรม
- C1 ฝ้าเพดานยิปซัมบอร์ดหนา 9 มม.ตีขนฉาบรอยต่อเรียบ ทาสี โครงเคร่าเหล็กชุบสังกะสี เบอร์ 26 ตรา ช้าง หรือ TG
- C2 ฝ้าชายคายิปซัมบอร์ด รุ่นแผ่นซอพฟิทบล็อคตราช้าง (ฝ้าชายคา) ขนาด 1200x2400x9 มม. แบบเรียบ โครงเคร่าเหล็กชุบสังกะสี ฉาบรอยต่อเรียบ ทาสีขาว

รูปตัด A
SCALE 1:50 LA-3-03.5

THE OWNERSHIP OF THE COPYRIGHT IN THIS DRAWING IS RETAINED BY KTGY INTER-ASSOCIATES LTD. WHOSE CONSENT MUST BE OBTAINED BEFORE ANY USE OR REPRODUCTION OF THE DRAWING OR ANY PART THEREOF CAN BE MADE

ARCHITECTS : โยนยูนิทา เลขที่ 005-51

KTGY
Architecture/Planning

3rd Floor - Sorasol Building
23/128-131 Soi Sukhumvit 63 , Sukhumvit Road
Klongtoey , Wattana , Bangkok 10110 , Thailand
Tel : 66 (0) 2392-0944 (8 Lines)
Fax : 66 (0) 2714-1189 E-mail : info@kiginterasso.com
Website : www.kiginterasso.com

PRINCIPAL IN CHARGE

สุมิตร์ วัฒนศิริ

PROJECT ARCHITECT

ชุมพล ศุภะกะสิน 9-80 524

ARCHITECT

ธีรพงศ์ ธีรวัฒน์ 9-80 11043

PLANNER

LANDSCAPE ARCHITECT

ดวงกมล กลิ่นแหว่ย

STRUCTURAL ENGINEERS :

B&W DESIGN CO.,LTD.
43/40 Nalaya Mansion
Sai Serithai 68,Serithai Road
Minburi , Bangkok 10510
Tel/Fax-02-9063747,061-7209071

ENGINEERING

STRUCTURAL ENGINEER

บรรเจิด ทองนืด 89.7760

MECHANICAL ENGINEER

ELECTRICAL ENGINEER

SANITARY ENGINEER

PROJECT NAME :

CHAVAPOKIN
CUSTOM RESIDENCE
(บ้านพักอาศัย ค.ส.ล.สูง 2 ชั้น)

OWNER :

คำสาธิต คาสารธรรมสพันธ์ (บางระมาด)
อำเภอหัวหิน (ต.ลิขันธ์) กรุงเทพมหานคร 10310

MARK:

DATE:

ISSUED/DESCRIPTION:

PROJECT NO. : -

CAD DWG FILE : -

PHASE : CO-ORDINATION DRAWING

DRAWN BY

PRODUCTION JOB CAPTAIN

CHECKED BY

APPROVED BY

DRAWING TITLE :

แบบขยายโรงเก็บของในสวน

TOTAL DRAWINGS :



DATE :

DRAWING NO. :

08/02/2025

LA-3-03.5

IMPORTANT : DO NOT SCALE THIS DRAWING. ALL DIMENSIONS SHOULD BE CHECKED ON THE SITE AND SHOP DRAWINGS SHOULD BE PREPARED BEFORE CONSTRUCTION BY CONTRACTOR.

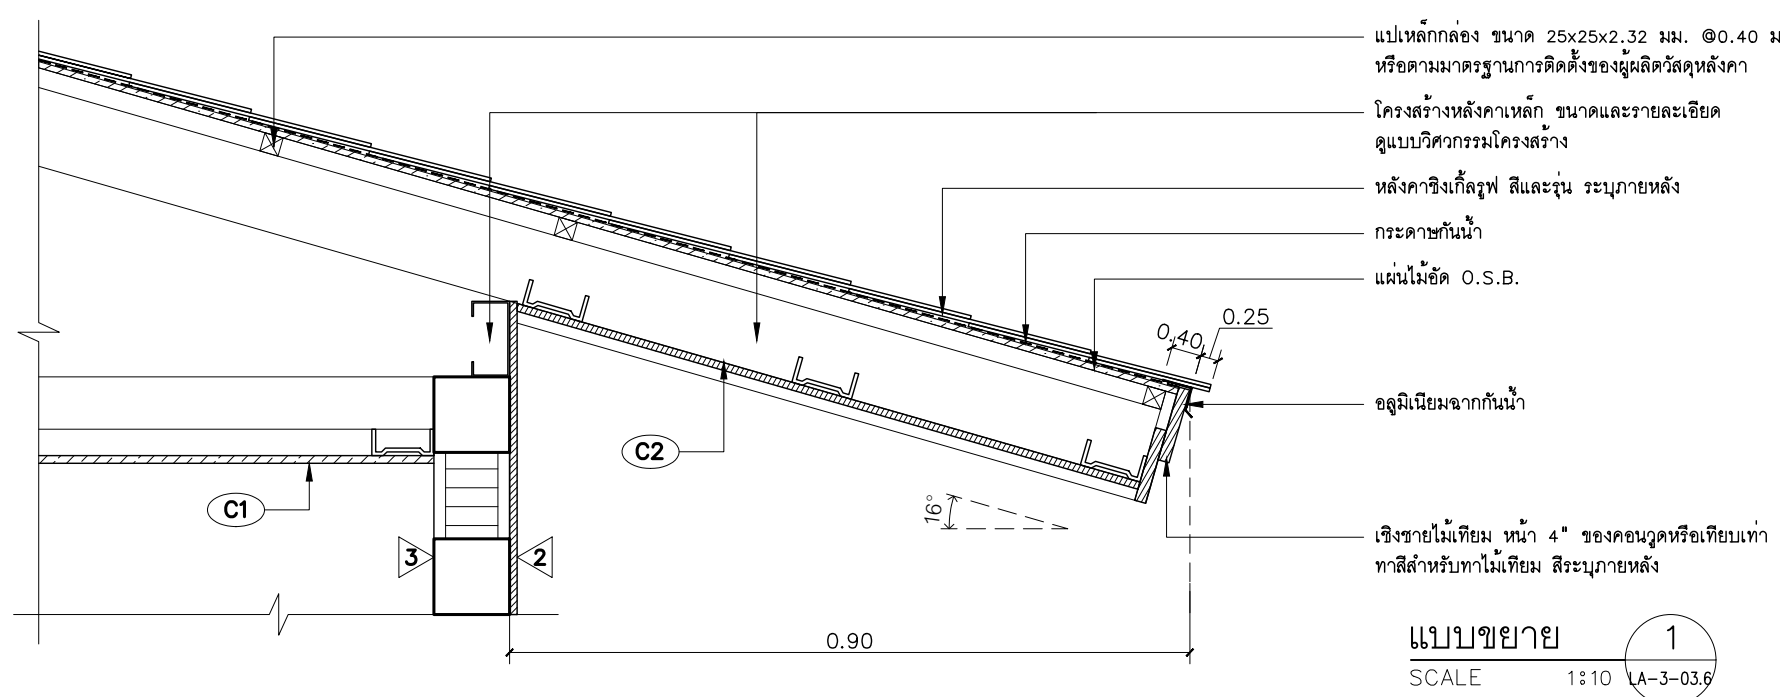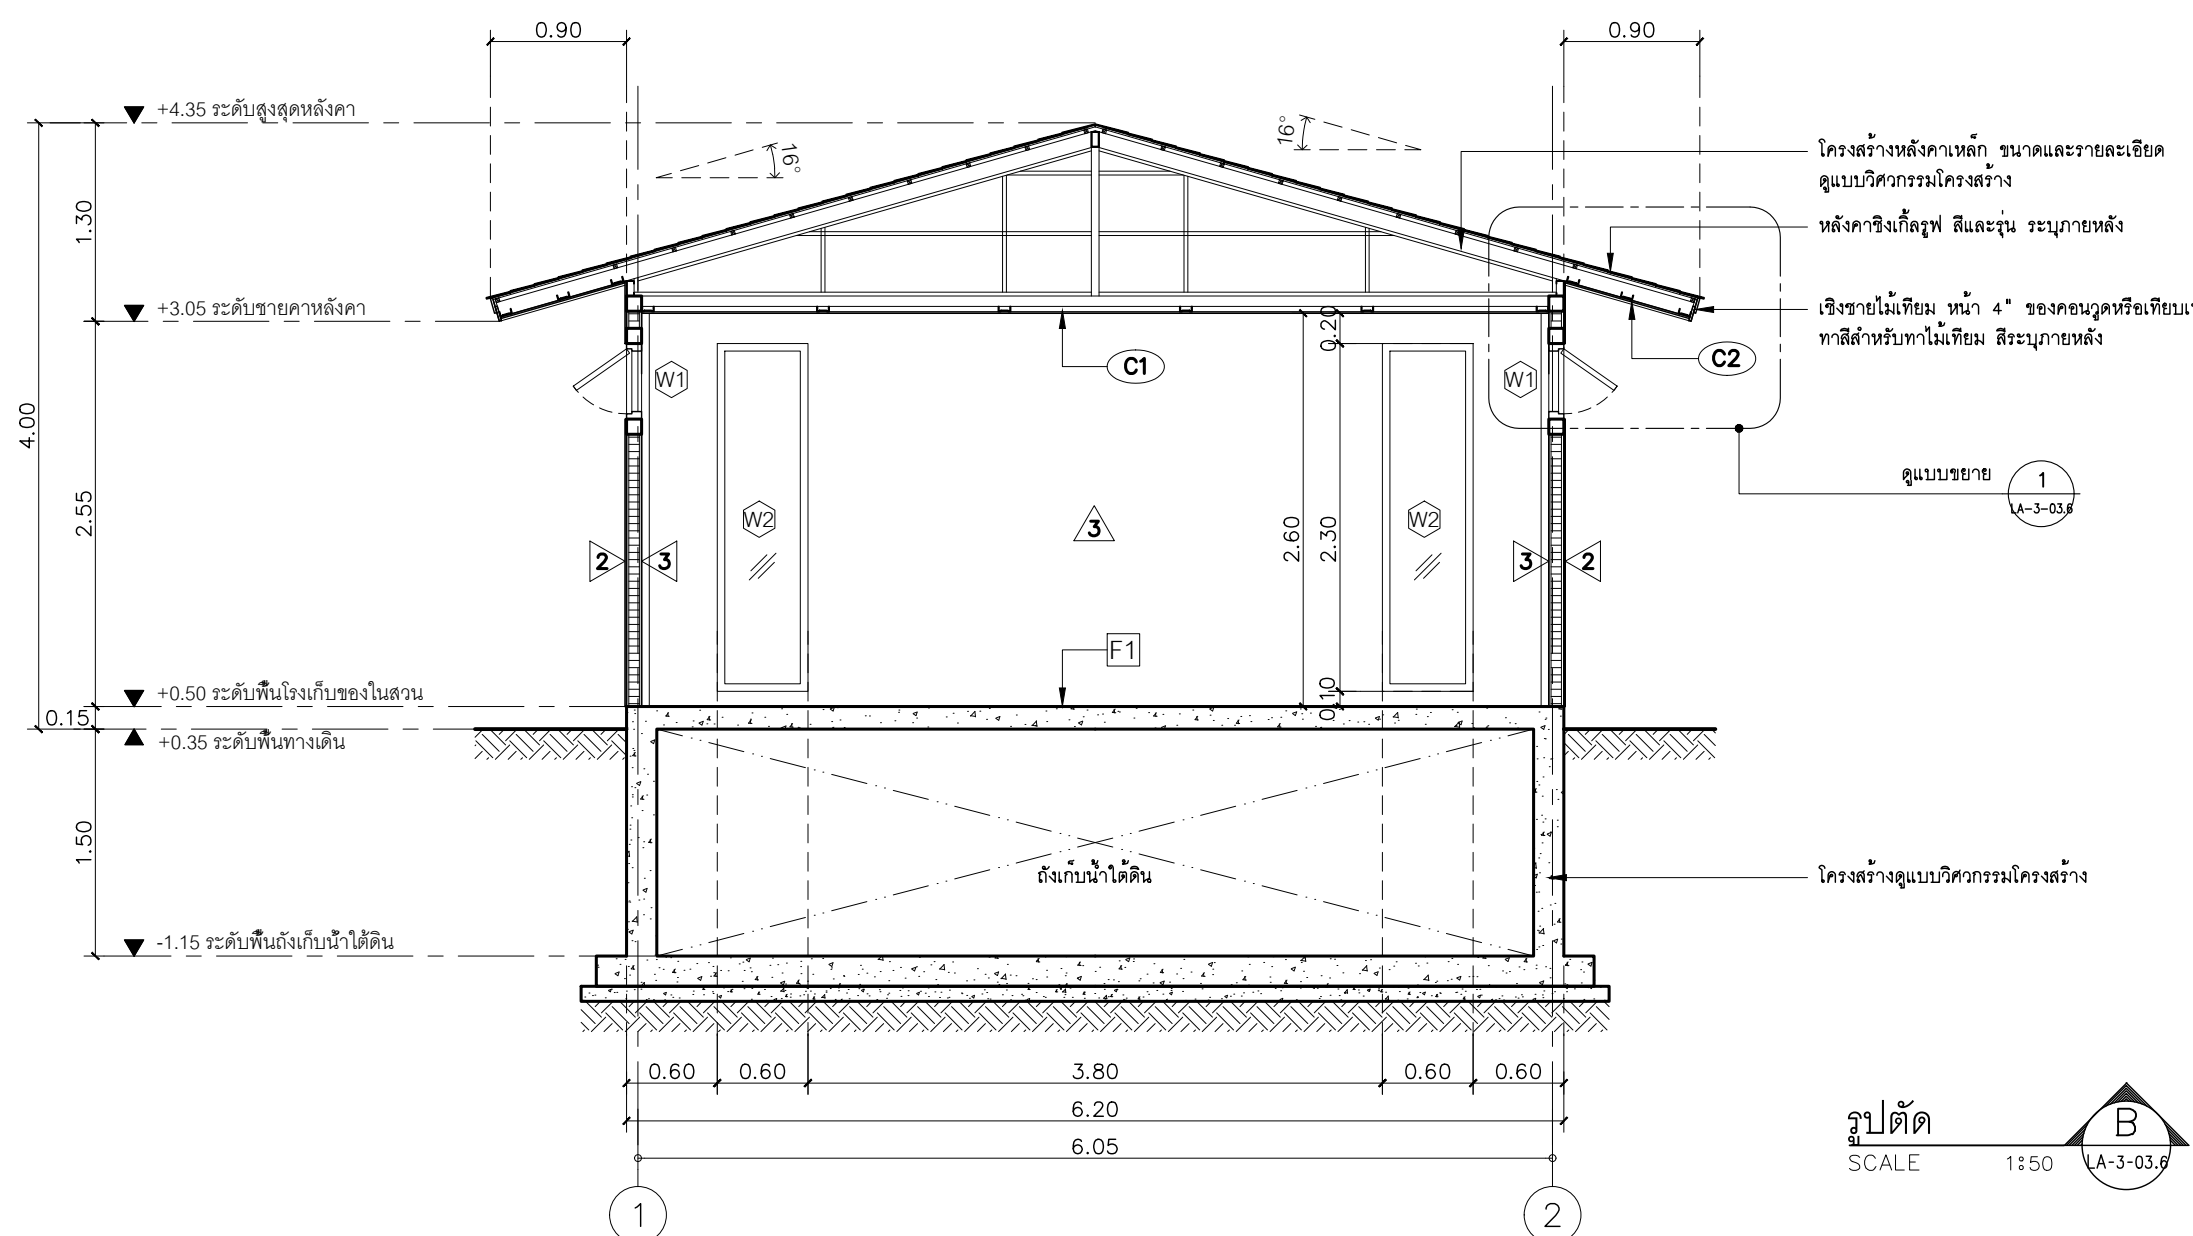

โครงสร้างหลังคาเหล็ก ขนาดและรายละเอียด
ดูแบบวิศวกรรมโครงสร้าง

หลังคาซิงเกิ้ลรูฟ สีและรุ่น ระบุภายหลัง

เชิงชายไม้เทียม หน้า 4" ของคอนวูดหรือเทียบเท่า
ทาสีสำหรับทาไม้เทียม สีระบุภายหลัง

ดูแบบขยาย 1
LA-3-03.6

โครงสร้างดูแบบวิศวกรรมโครงสร้าง

รูปตัด B
SCALE 1:50 LA-3-03.6

- สัญลักษณ์พื้น-ผนัง และฝ้าเพดาน
- F1 พื้นค.ส.ล.ผสมน้ำยากันซึม ทำผิวซิเมนต์ขัดมัน
 - 1 ผนังก่ออิฐมวลเบา หรือ อิฐบล็อกคอนกรีต ฉาบปูนเรียบ ทาสีน้ำอคริลิคสำหรับทาภายนอก สีขาว หรือ ตามแบบงานสถาปัตยกรรม
 - 2 ผนังก่ออิฐมวลเบา หรือ อิฐบล็อกคอนกรีต ฉาบปูนเรียบ กรุผนังไม้เทียม 6" ของคอนวูดหรือเทียบเท่า
 - 3 ผนังก่ออิฐมวลเบา หรือ อิฐบล็อกคอนกรีต ฉาบปูนเรียบ ทาสีน้ำอคริลิคสำหรับทาภายใน สีขาว หรือ ตามแบบงานสถาปัตยกรรม
 - C1 ฝ้าเพดานยิปซัมบอร์ดหนา 9 มม.ติชนฉาบรอยต่อเรียบ ทาสี โครงเคร่าเหล็กชุบสังกะสี เบอร์ 26 ตรา ช้าง หรือ TG
 - C2 ฝ้าชายคาอิปซัมบอร์ด รุ่นแผ่นซอพฟิฟทบล็อคตราช้าง (ฝ้าชายคา) ขนาด 1200x2400x9 มม. แบบเรียบ โครงเคร่าเหล็กชุบสังกะสี ฉาบรอยต่อเรียบ ทาสีขาว

THE OWNERSHIP OF THE COPYRIGHT IN THIS DRAWING IS RETAINED BY KTGY INTER-ASSOCIATES LTD. WHOSE CONSENT MUST BE OBTAINED BEFORE ANY USE OR REPRODUCTION OF THE DRAWING OR ANY PART THEREOF CAN BE MADE

ARCHITECTS : โยนยูนิทา เลขที่ น 005-51



3rd Floor - Sorasol Building
23/128-131 Soi Sukhumvit 63 , Sukhumvit Road
Klongtoey , Wattana , Bangkok 10110 , Thailand
Tel : tel (0) 2392-0944 (6 Lines)
Fax : tel (0) 2714-1189 E-mail : info@kiginterasso.com
Website : www.kiginterasso.com

PRINCIPAL
IN CHARGE

PROJECT
ARCHITECT
ARCHITECT
PLANNER

สุมิตร์ วัฒนวิทย์
ชุมพล ศุภะกะสิน ว-สถ 524
ธีรพงษ์ ธีรพงษ์ ว-สถ 11043

LANDSCAPE
ARCHITECT

STRUCTURAL ENGINEERS :
B&W DESIGN CO.,LTD.
43/40 Nalaya Mansion
Sai Serithai 68,Serithai Road
Minburi , Bangkok 10510
Tel/Fax-02-9063747,081-7209071

วิศวกรรม
การสถาปัตย์
วิศวกรรม

STRUCTURAL
ENGINEER
MECHANICAL
ENGINEER
ELECTRICAL
ENGINEER
SANITARY
ENGINEER

บรรเจิด ทองรัตน์ สย.7760

PROJECT NAME :
CHAVAPOKIN
CUSTOM RESIDENCE
(บ้านพักอาศัย ค.ส.ล.สูง 2 ชั้น)

OWNER :
ค.ส.ล. ศาลธรรมสถาน (บางระมาด)
อำเภอท่าวังผา (ต.ลี้ช้าง) กรุงเทพมหานคร 10310

MARK:	DATE:	ISSUED/DESCRIPTION:

PROJECT NO. : -
CAD DWG FILE : -
PHASE : CO-ORDINATION DRAWING

DRAWN BY
PRODUCTION
JOB CAPTAIN
CHECKED BY
APPROVED BY

DRAWING TITLE :
แบบขยายโรงเก็บของในสวน

TOTAL DRAWINGS :
DATE :
DRAWING NO. :

08/02/2025
LA-3-03.6

IMPORTANT : DO NOT SCALE THIS DRAWING. ALL DIMENSIONS SHOULD BE CHECKED ON THE SITE AND SHOP DRAWINGS SHOULD BE PREPARED BEFORE CONSTRUCTION BY CONTRACTOR.

 **KTGY**
Architecture/Planning

3rd Floor, Sarachai Building
23/128-131 Soi Sukhumvit 63, Sukhumvit Road
Klongnua, Wattana, Bangkok 10110, Thailand
Tel : 66 (0) 2392-8944 (4 Lines)
Fax : 66 (0) 2714-1198 E-mail : info@ktgyinteraseo.com
Website : www.ktgyinteraseo.com

--

STRUCTURAL ENGINEERS :

B&W DESIGN CO.,LTD.

43/40 Nalaya Mansion
Soi Serithai 68,Serithai Road
Minburi , Bangkok 10510
Tel/Fax-02-9063747,081-7209071



ENGINEERING

PROJECT NAME :

CHAVAPOKIN
CUSTOM RESIDENCE

(บ้านพักอาศัย ค.ส.ล.สูง 2 ชั้น)

ตำบล ศาสดารมสพน (บางระมาด)
อำเภอทวิวัฒนา (ตลิ่งชัน) กรุงเทพมหานคร 10310

PROJECT NO.:	-
--------------	---


PHASE : CO-ORDINATION DRAWING

PRODUCTION	

DRAWING TITLE :

แบบขยายโรงเก็บของในสวน

IMPORTANT : DO NOT SCALE THIS DRAWING. ALL DIMENSIONS SHOULD BE CHECKED ON THE SITE AND SHOP DRAWINGS SHOULD BE PREPARED BEFORE CONSTRUCTION BY CONTRACTOR.

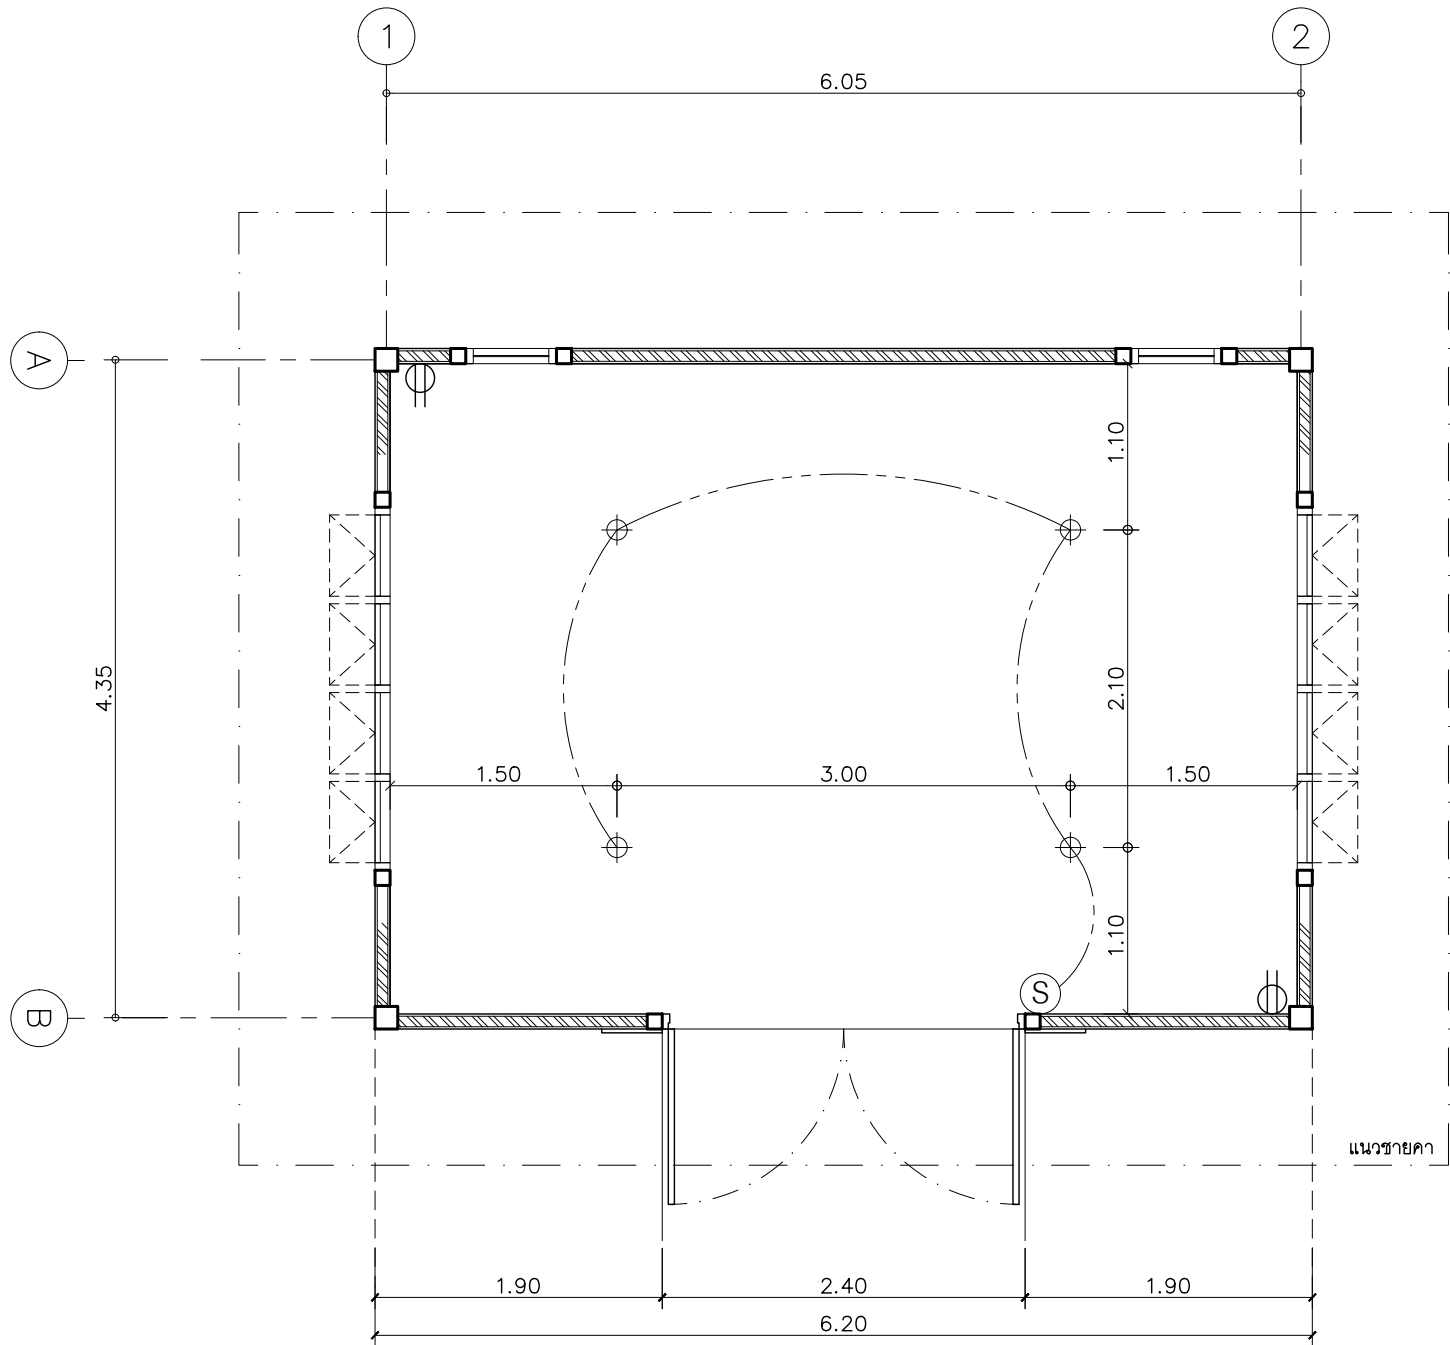

ผังไฟฟ้า-แสงสว่าง
SCALE 1:50

- สัญลักษณ์ระบบไฟฟ้า-แสงสว่าง
- โคมฝังเพดาน (ดาวน์ไลท์)
เลือกรูปแบบภายหลัง หรือ ตามแบบงานสถาปัตยกรรม
 - สวิตช์เปิดปิดไฟฟ้า 1 สวิตช์ใน 1 ดับ
เลือกรูปแบบภายหลัง หรือ ตามแบบงานสถาปัตยกรรม
 - ตำแหน่งติดตั้งเต้าเสียบเครื่องใช้ไฟฟ้า 2 ดับใน 1 ตัว
เลือกรูปแบบภายหลัง หรือ ตามแบบงานสถาปัตยกรรม
 - สายไฟขนาด 220 v. ขึ้นไป เดินท่อ PVC. ร้อยสายไฟลงในผนังทั้งหมด

THE OWNERSHIP OF THE COPYRIGHT IN THIS DRAWING IS RETAINED BY
KTGY INTER-ASSOCIATES LTD. WHOSE CONSENT MUST BE OBTAINED BEFORE ANY USE
OR REPRODUCTION OF THE DRAWING OR ANY PART THEREOF CAN BE MADE

ARCHITECTS : โยธินภาดา เลขที่ น 005-51




33rd Floor - Sarachul Building
23/128-131 Soi Sukhumvit 63 , Sukhumvit Road
Klongtoey , Wattana , Bangkok 10110 , Thailand
Tel : 66 (0) 2392-0944 (8 Lines)
Fax : 66 (0) 2714-1189 E-mail : info@kgyinterassoci.com
Website : www.kgyinterassoci.com

PRINCIPAL IN CHARGE	สุนันทวัฒน์ เจริญพันธ์
PROJECT	ชุมพล ศุภะกะสิน ว-สถ 524
ARCHITECT	ธีรพงศ์ ธีรพันธ์ ว-สถ 11043
PLANNER	

LANDSCAPE	ดวงกมล กลิ่นแหวง
ARCHITECT	

STRUCTURAL ENGINEERS :
B&W DESIGN CO.,LTD.
43/40 Nalaya Mansion
Sai Serithai 68,Serithai Road
Minburi , Bangkok 10510
Tel/Fax-02-9063747,081-7209071

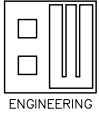

STRUCTURAL ENGINEER	บรรเจิด ทองนืด สย.7760
MECHANICAL ENGINEER	
ELECTRICAL ENGINEER	
SANITARY ENGINEER	

PROJECT NAME :
**CHAVAPOKIN
CUSTOM RESIDENCE**
(บ้านพักอาศัย ค.ส.ล.สูง 2 ชั้น)

OWNER :


คำบส ศาลธรรมสถณ์ (บางระมาด)
อำเภอทิวังวัฒนา (ตลิ่งชัน) กรุงเทพมหานคร 10310

MARK:	DATE:	ISSUED/DESCRIPTION:



PROJECT NO. :	-
CAD DWG FILE :	-
PHASE :	CO-ORDINATION DRAWING
DRAWN BY	
PRODUCTION JOB CAPTAIN	
CHECKED BY	
APPROVED BY	

DRAWING TITLE : แบบขยายโรงเก็บของในสวน		
TOTAL DRAWINGS :	DATE : 08/02/2025	DRAWING NO. : LA-3-03.8


IMPORTANT : DO NOT SCALE THIS DRAWING. ALL DIMENSIONS
SHOULD BE CHECKED ON THE SITE AND SHOP DRAWINGS
SHOULD BE PREPARED BEFORE CONSTRUCTION BY CONTRACTOR.

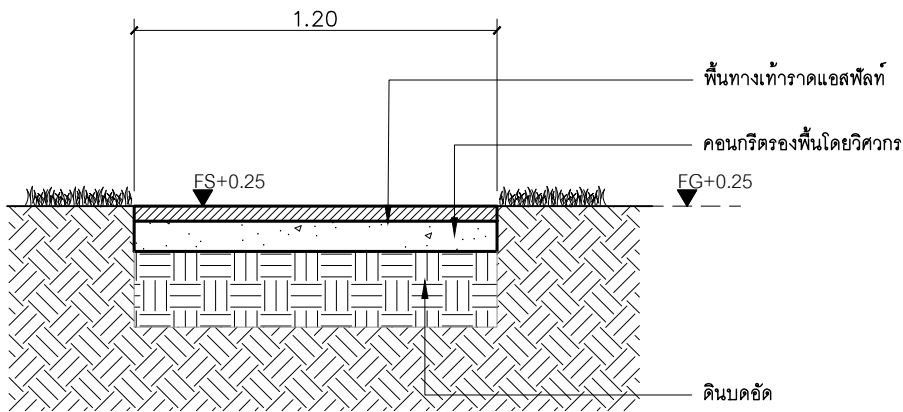

๒
แบบขยายทางเท้า 1
SCALE 1:25

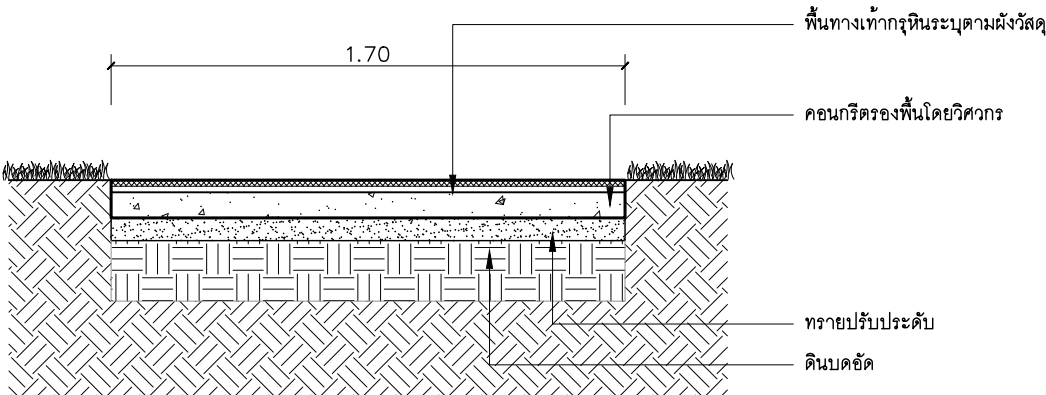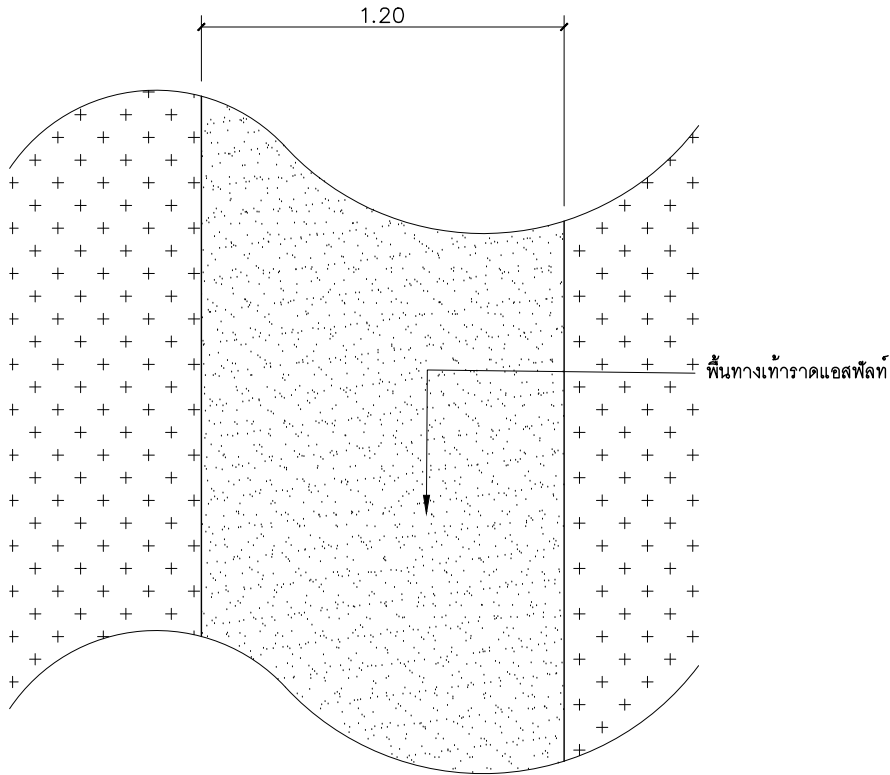

๒
แบบขยายทางเท้า 2
SCALE 1:25

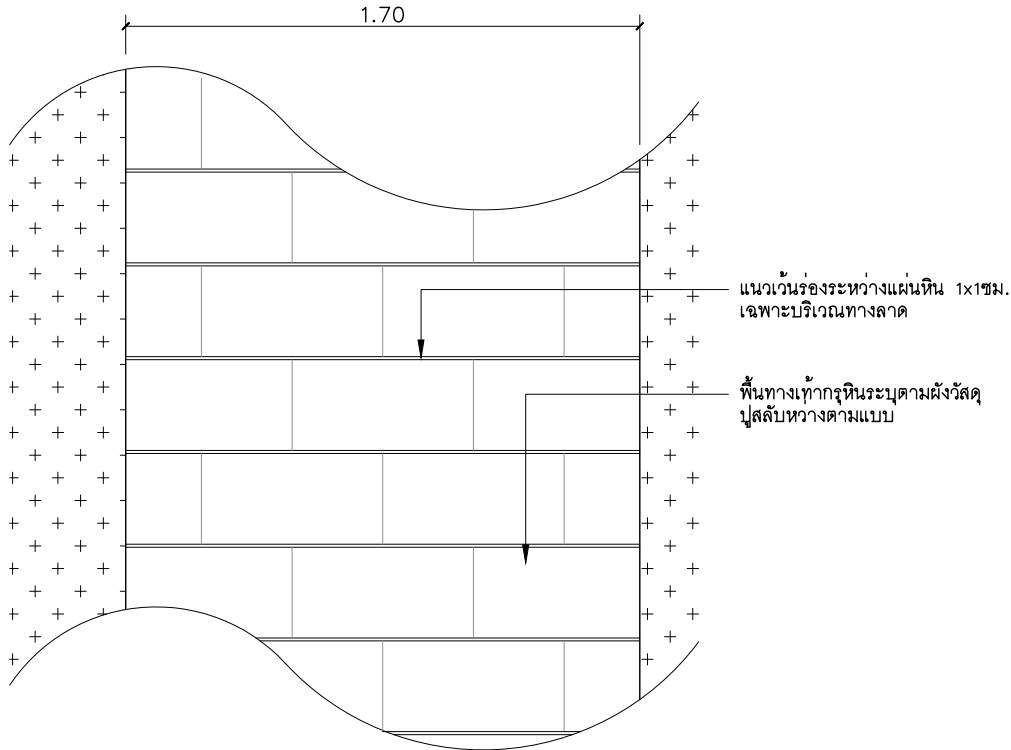

THE OWNERSHIP OF THE COPYRIGHT IN THIS DRAWING IS RETAINED BY KTGY INTER-ASSOCIATES LTD. WHOSE CONSENT MUST BE OBTAINED BEFORE ANY USE OR REPRODUCTION OF THE DRAWING OR ANY PART THEREOF CAN BE MADE.

ARCHITECTS : โยนนุภาต เลขที่ น 005-51



33rd Floor - Soraoh Building
23/23B-131 Soi Sukhumvit 83 , Sukhumvit Road
Klongtonnong , Wattana , Bangkok 10110 , Thailand
Tel : 66 (0) 2392-9944 (9 Lines)
Fax : 66 (0) 2714-1199 E-mail : info@kighintersec.com
Website : www.kighintersec.com

PRINCIPAL IN CHARGE	สุรินทร์พัฒน์	เฉลิมพันธ์
PROJECT	ชุมพล	ศุภะกานต์
ARCHITECT	ธีรพงศ์	ธีรพันธ์
ARCHITECT	ธีรพงศ์	ธีรพันธ์
PLANNER		

LANDSCAPE	ดวงกมล	กสิณวฤทธิ์
ARCHITECT		

STRUCTURAL ENGINEERS :	
B&W DESIGN CO.,LTD.	
43/40 Nalaya Mansion	
Sol Serithai 68,Serithai Road	
Minburi , Bangkok 10510	
Tel/Fax-02-9063747,081-7209071	
ENGINEERING	

STRUCTURAL ENGINEER	บรรเจิด	ทองนิต	ธช.7760
MECHANICAL ENGINEER			
ELECTRICAL ENGINEER			
SANITARY ENGINEER			

PROJECT NAME :
CHAVAPOKIN
CUSTOM RESIDENCE
(บ้านพักอาศัย ค.ส.ล.สูง 2 ชั้น)

OWNER :

ตำบล ศาลาธรรมสพน์ (บางระมาด)

อำเภอห้วยวีดิพัฒนา (ตลิ่งชัน) กรุงเทพมหานคร 10310


MARK:	DATE:	ISSUED/DESCRIPTION:

PROJECT NO. :	-
CAD DWG FILE :	-
PHASE :	CO-ORDINATION DRAWING
DRAWN BY	
PRODUCTION	
JOB CAPTAIN	
CHECKED BY	
APPROVED BY	


DRAWING TITLE :
แบบขยายกำแพงกันดิน
แบบขยายทางเท้า 1

TOTAL DRAWINGS :	DATE :	DRAWING NO. :
	11/05/2023	LA-4-01

IMPORTANT : DO NOT SCALE THIS DRAWING. ALL DIMENSIONS SHOULD BE CHECKED ON THE SITE AND SHOP DRAWINGS SHOULD BE PREPARED BEFORE CONSTRUCTION BY CONTRACTOR.

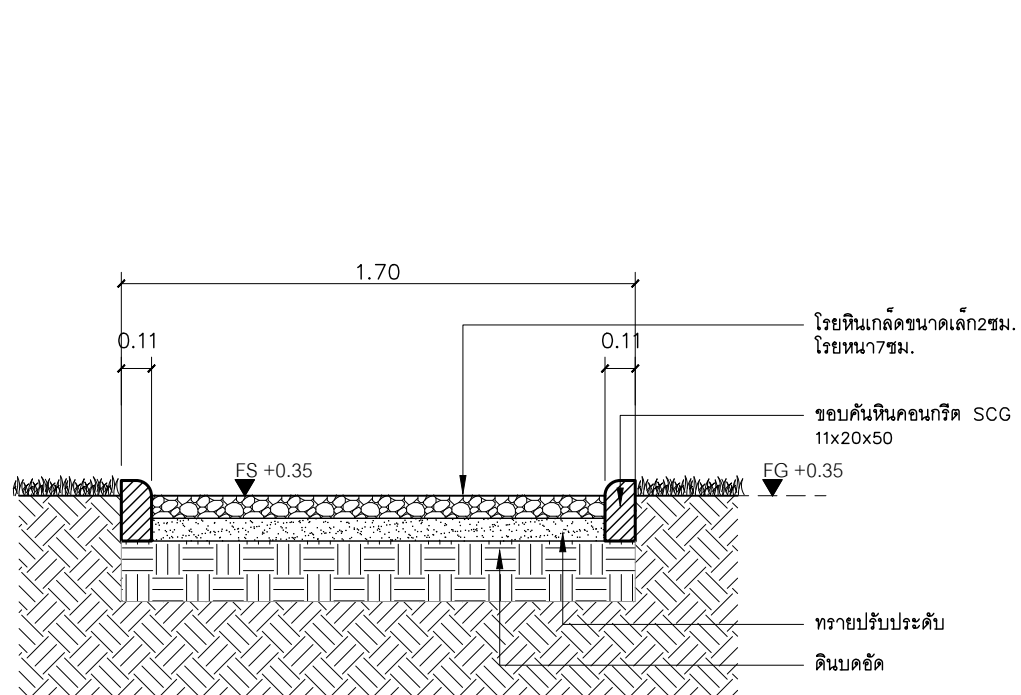

๒
แบบขยายทางเท้า 3
SCALE 1:25

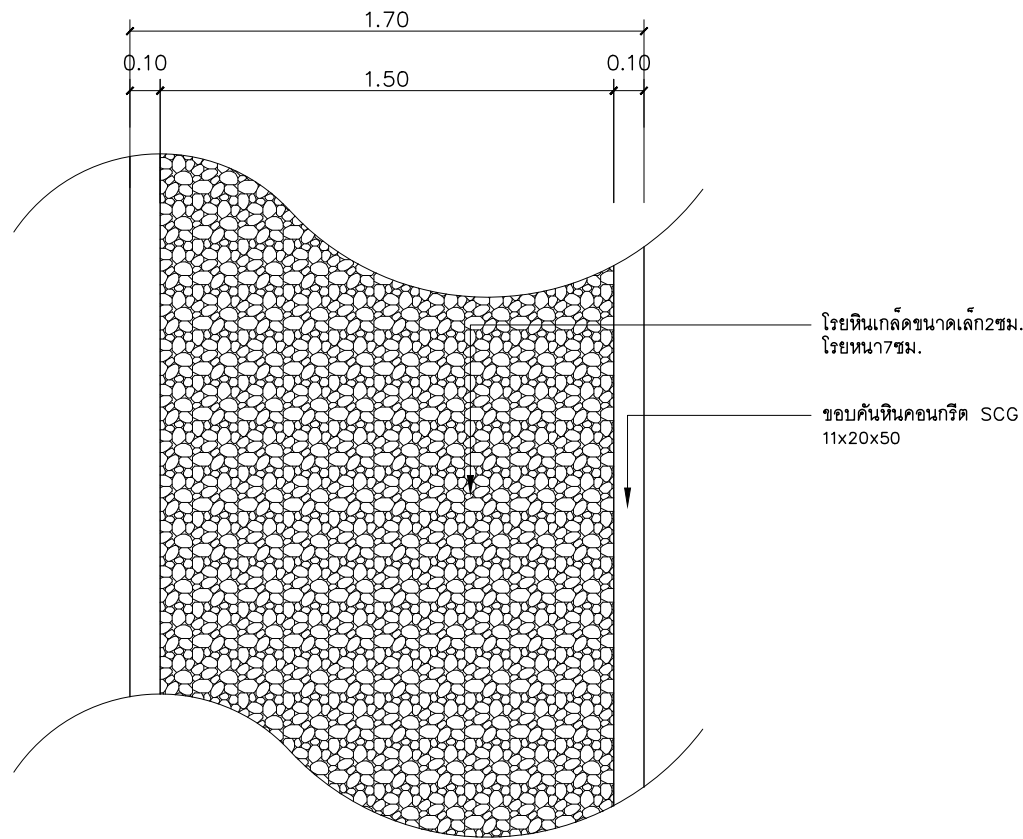

THE OWNERSHIP OF THE COPYRIGHT IN THIS DRAWING IS RETAINED BY
KTGY INTER-ASSOCIATES LTD. WHOSE CONSENT MUST BE OBTAINED BEFORE ANY USE
OR REPRODUCTION OF THE DRAWING OR ANY PART THEREOF CAN BE MADE.

ARCHITECTS : โยนนุภาต เลขที่ น 005-51



33rd Floor - Soraoh Building
23/128-131 Soi Sukhumvit 83 , Sukhumvit Road
Klongtoey , Wattana , Bangkok 10110 , Thailand
Tel : 66 (0) 2382-9844 (4 Lines)
Fax : 66 (0) 2714-1199 E-mail : info@kighintersec.com
Website : www.kighintersec.com

PRINCIPAL IN CHARGE	สุนันทพัฒน์	เฉลิมพันธ์
PROJECT	ชุมพล	ศุภะกะสิน
ARCHITECT	ชัยวิพงษ์	ชัยวัฒน์
PLANNER		

LANDSCAPE	ดวงมณี	กสิณวฤทธิ์
ARCHITECT		

STRUCTURAL ENGINEERS :	
B&W DESIGN CO.,LTD.	
43/40 Nalaya Mansion	
Sol Serithai 68,Serithai Road	
Minburi , Bangkok 10510	
Tel/Fax-02-9063747,081-7209071	
ENGINEERING	

STRUCTURAL ENGINEER	บรรเจิด	ทองดี	ธช.7760
MECHANICAL ENGINEER			
ELECTRICAL ENGINEER			
SANITARY ENGINEER			

PROJECT NAME :
CHAVAPOKIN
CUSTOM RESIDENCE
(บ้านพักอาศัย ค.ส.ล.สูง 2 ชั้น)

OWNER :

ตำบล ศาลธรรมสถณ์ (บางระมาด)
อำเภอท่าวังผา (ตลิ่งชัน) กรุงเทพมหานคร 10310

MARK:	DATE:	ISSUED/DESCRIPTION:

PROJECT NO. : -

CAD DWG FILE : -

PHASE : CO-ORDINATION DRAWING


DRAWN BY	
PRODUCTION	
JOB CAPTAIN	
CHECKED BY	
APPROVED BY	

DRAWING TITLE :


แบบขยายทางเท้า 2
แบบขยายทางเท้า 3

TOTAL DRAWINGS :	DATE :	DRAWING NO. :
	11/05/2023	LA-4-02


IMPORTANT : DO NOT SCALE THIS DRAWING. ALL DIMENSIONS
SHOULD BE CHECKED ON THE SITE AND SHOP DRAWINGS
SHOULD BE PREPARED BEFORE CONSTRUCTION BY CONTRACTOR.

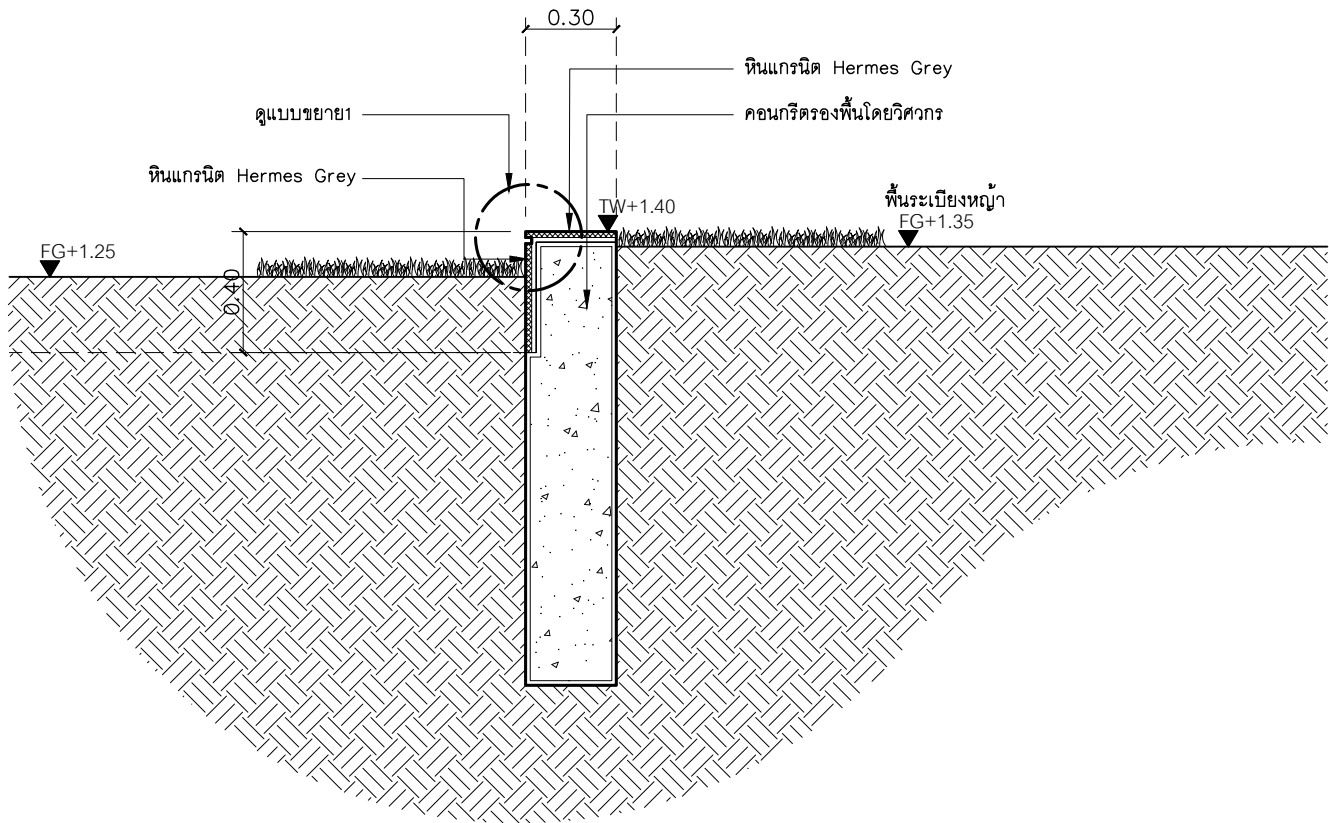


แบบขยายกำแพงกันดิน
SCALE 1:25

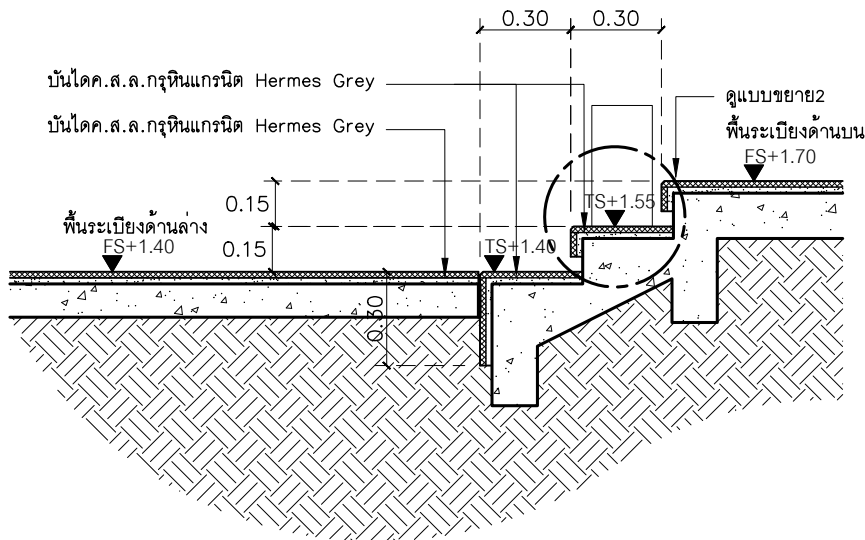

แบบขยายบันไดหลังบ้าน
SCALE 1:25

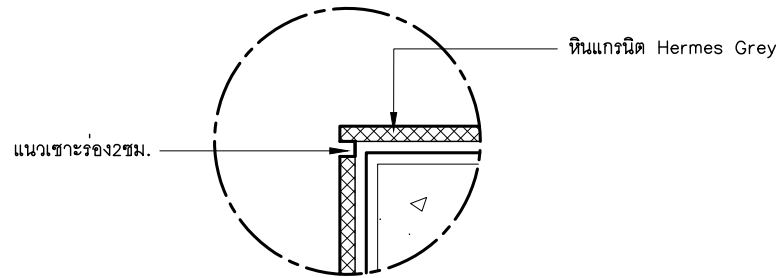

แบบขยาย1
SCALE 1:10

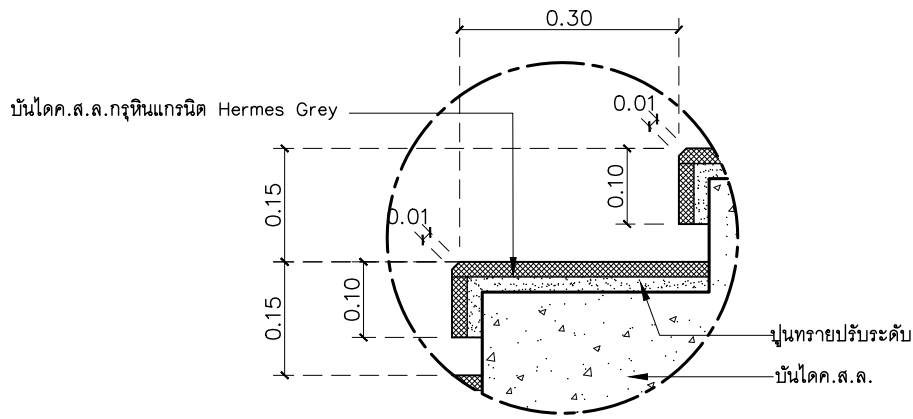

แบบขยาย2
SCALE 1:10

THE OWNERSHIP OF THE COPYRIGHT IN THIS DRAWING IS RETAINED BY KTGY INTER-ASSOCIATES LTD. WHOSE CONSENT MUST BE OBTAINED BEFORE ANY USE OR REPRODUCTION OF THE DRAWING OR ANY PART THEREOF CAN BE MADE.

ARCHITECTS : โยนนุภาต เลขที่ น 005-51



33rd Floor, Siam Building
23/23-131 Soi Sukhumvit 83, Sukhumvit Road
Klongtonnong, Wattana, Bangkok 10110, Thailand
Tel : 66 (0) 2382-0844 (6 Lines)
Fax : 66 (0) 2714-1199 E-mail : info@kighinter.com
Website : www.kighinter.com

PRINCIPAL IN CHARGE	สุนันทพัฒน์	เชณิณพันธ์
PROJECT ARCHITECT	ชุมพล	ศุภะกานต์
ARCHITECT	ชัยวัฒน์	ชัยวัฒน์
PLANNER		

LANDSCAPE	ดวงกมล	กสิณนพรัตน์
ARCHITECT		

STRUCTURAL ENGINEERS :	
B&W DESIGN CO.,LTD.	
43/40 Nalaya Mansion	
Sol Serithai 68,Serithai Road	
Minburi , Bangkok 10510	
Tel/Fax-02-9063747,081-7209071	
ENGINEERING	

STRUCTURAL ENGINEER	บรรเจิด	ทองนิต	ตบ.7760
MECHANICAL ENGINEER			
ELECTRICAL ENGINEER			
SANITARY ENGINEER			

PROJECT NAME :
CHAVAPOKIN
CUSTOM RESIDENCE
(บ้านพักอาศัย ค.ส.ล.สูง 2 ชั้น)

OWNER :

ตำบล ศาลาธรรมสพน์ (บางระมาด)

อำเภอท่าวัดนา (ตลิ่งชัน) กรุงเทพมหานคร 10310

MARK:	DATE:	ISSUED/DESCRIPTION:

PROJECT NO. : -	
CAD DWG FILE : -	
PHASE : CO-ORDINATION DRAWING	
DRAWN BY	
PRODUCTION	
JOB CAPTAIN	
CHECKED BY	
APPROVED BY	

DRAWING TITLE :
แบบขยายกำแพงกันดิน
แบบขยายทางเท้า 1

TOTAL DRAWINGS :	DATE :	DRAWING NO. :
	11/05/2023	LA-4-01

IMPORTANT : DO NOT SCALE THIS DRAWING. ALL DIMENSIONS SHOULD BE CHECKED ON THE SITE AND SHOP DRAWINGS SHOULD BE PREPARED BEFORE CONSTRUCTION BY CONTRACTOR.