WN-WS60-02-SN-5/8 WN-WF60-03-SN-5/8 WN-WS60-04-SN-5/8	แผลงทาลก	แก้ไขครั้งที่

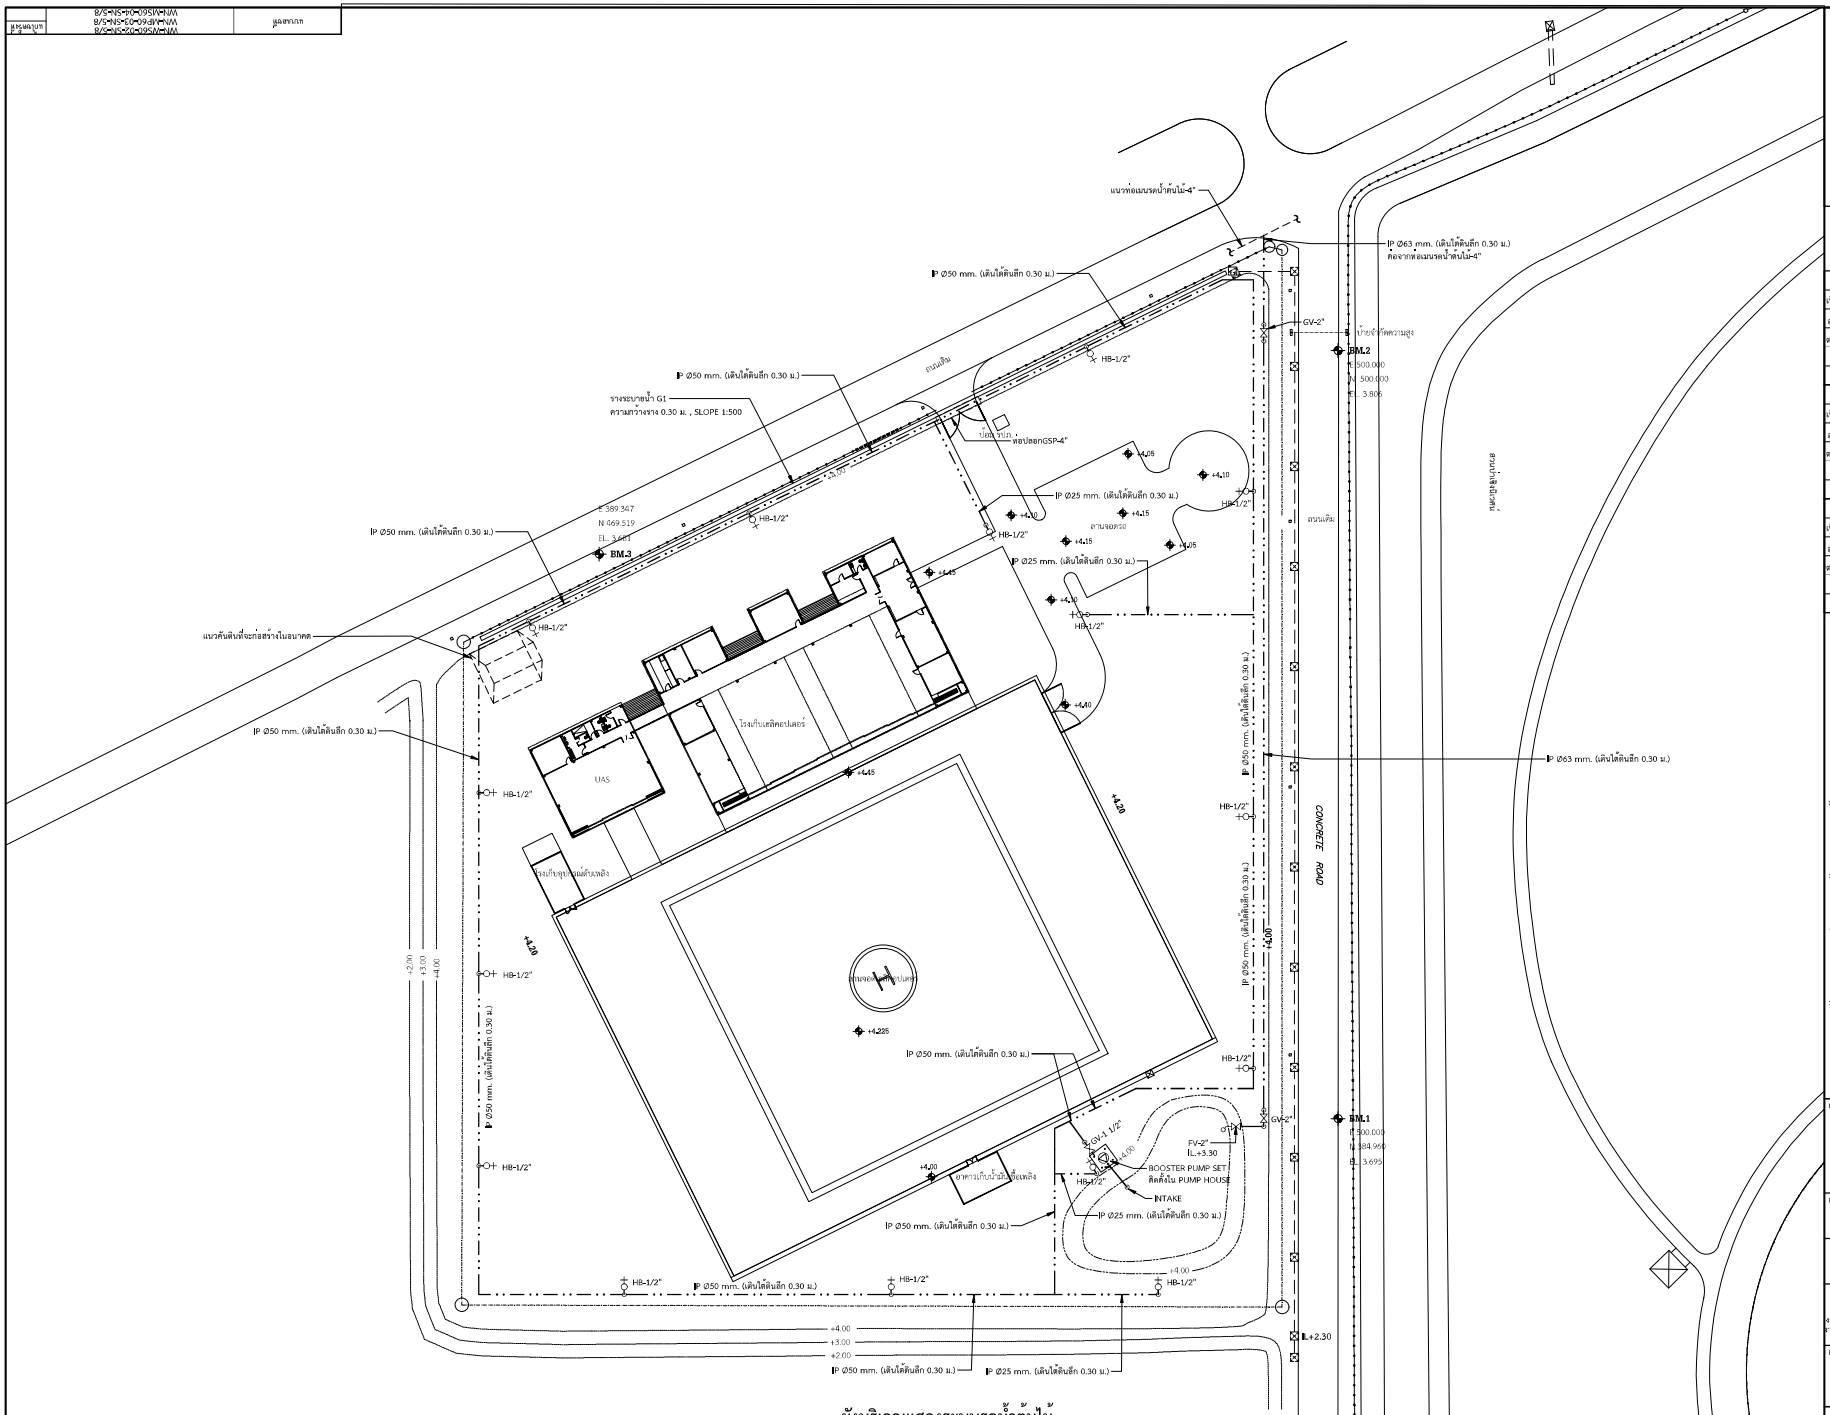

ผังบริเวณแสดงระบบรดน้ำต้นไม้

SCALE 1 : 400

การไฟฟ้าฝ่ายผลิตแห่งประเทศไทย

ฝ่ายออกแบบและบริหารงานก่อสร้าง

ได้รับการรับรอง ISO 9001:2015

53 หมู่ 2 ถนนจัมฐสิพวงศ์ บางกรวย นนทบุรี 11130 โทร 0 2436 0609

งานออกแบบ และ เอกสารประกอบแบบถือเป็นสมบัติของ
ฝ่ายออกแบบและบริหารงานก่อสร้าง การไฟฟ้าฝ่ายผลิตแห่งประเทศไทย
ห้ามผู้ใดนำไปใช้งาน ทำซ้ำ หรือดัดแปลง โดยไม่ได้รับอนุญาตเป็น
ลายลักษณ์อักษร จาก การไฟฟ้าฝ่ายผลิตแห่งประเทศไทย

ครั้งที่	รายการแก้ไข		
เขียนแบบ			
ออกแบบ			
ตรวจสอบ			
เสนอ		เห็นชอบ	
อนุมัติ		วันที่	

ครั้งที่	รายการแก้ไข		
เขียนแบบ			
ออกแบบ			
ตรวจสอบ			
เสนอ		เห็นชอบ	
อนุมัติ		วันที่	

ครั้งที่	รายการแก้ไข		
เขียนแบบ			
ออกแบบ			
ตรวจสอบ			
เสนอ		เห็นชอบ	
อนุมัติ		วันที่	

สถาปนิกโครงการ

สถาปนิก

สถาปนิกภายใน

ภูมิสถาปนิก

วิศวกรโครงสร้าง

วิศวกรสุขาภิบาล นายวิชระ สมโรจน์วัฒน์ ภส.4/607

นายสิรินัส สุมข่า ภส.4428

วิศวกรไฟฟ้า

วิศวกรเครื่องกล

เขียนแบบ นายไพรวัลย์ ธรรมสุริย์

ตรวจสอบ	เสนอพิจารณา
(นายปริญญา ณ นคร) หัวหน้าแผนกวิศวกรรมสุขาภิบาล	(นายอุรัชชัย แพพื้น) หัวหน้ากองวิศวกรรม
	(นางสิริลักษณ์ พิชิตบุรณะ) หัวหน้ากองสถาปัตยกรรม

เห็นชอบ

(นายธรรวสรร อานาคม)

ผู้ช่วยผู้อำนวยการฝ่ายออกแบบและบริหารงานก่อสร้าง

อนุมัติ

(นายสิทธิวัฒ อรุณภาค)

ผู้อำนวยการฝ่ายออกแบบและบริหารงานก่อสร้าง

จ.พระนครศรีอยุธยา

งานก่อสร้างสนามบินเฮลิคอปเตอร์ บริเวณโรงไฟฟ้าวังน้อย

งานก่อสร้างลานจอดเฮลิคอปเตอร์ สำหรับสนามบินเฮลิคอปเตอร์ บริเวณโรงไฟฟ้าวังน้อย
งานสาธารณูปโภคภายนอก สำหรับกลุ่ยสร้างสนามบินเฮลิคอปเตอร์ บริเวณโรงไฟฟ้าวังน้อย
งานภูมิสถาปัตยกรรม สำหรับกลุ่ยสร้างสนามบินเฮลิคอปเตอร์ บริเวณโรงไฟฟ้าวังน้อย

แบบแสดง

ผังบริเวณแสดงระบบรดน้ำต้นไม้

เลขที่งาน	แบบเลขที่
265160-02 265160-03 265160-04	WN-WS60-02-SN-5/8 WN-WF60-03-SN-5/8 WN-WS60-04-SN-5/8

วันที่	จำนวนแผ่น	แก้ไขครั้งที่
21 ส.ค. 2566	8	