แผ่นที่	แผนกแบบ
WN-MS60-02-L-8/8	
WN-MP60-02-L-8/8	
WN-WS60-02-L-8/8	

รายการไม้พุ่ม , ไม้คลุมดิน

ลำดับ	รายชื่อ	ชื่อวิทยาศาสตร์	ขนาดต้นไม้	จำนวน	หมายเหตุ
1	พลับพลึงตีนเป็ด	Hymenocallis littoralis Salisb.	ถุงชำ 10" สูง 0.30 ม.	900	พุ่มใบแน่นงาม
2	การะเกดหนู	Pandanus pygmaeus	ถุงชำ 6" สูง 0.20 ม.	1,390	พุ่มใบแน่นงาม
3	ผักเป็ดแดง	PandaAlternanthera bettzickiananus pygmaeus	ถุงชำ 6" สูง 0.20 ม.	1,180	พุ่มใบแน่นงาม
4	กระดุมทองเลื้อย	Wedelia trilobata	ถุงชำ 3" สูง 0.10 ม.	11,060	พุ่มใบแน่นงาม
5	หญ้าน้ำพุ	Gardenia jasminoides	ถุงชำ 5" สูง 0.25 ม.	5,880	พุ่มใบแน่นงาม
6	หญ้านวลน้อย	Zoysia matrella		5,122 ตร.ม.	

รายการไม้ยืนต้น

ลำดับ	ชื่อไทย	ชื่อวิทยาศาสตร์	ขนาดต้นไม้ Ø ลำต้น	ขนาดต้นไม้ ความสูง	จำนวน (ต้น)	หมายเหตุ
	ไม้ต้น					
1	ปีบ	Millingtonia nortensis	Ø ลำต้น 4"	สูง 4.00-5.00 ม.	9	รูปทรงลำต้นสวยงาม
2	ราชพฤกษ์	Cassia fistula	Ø ลำต้น 2"	สูง 2.00-2.50 ม.	7	รูปทรงลำต้นสวยงาม
3	ลีลาวดีดอกเหลือง	Plumeria sp.	Ø ลำต้น 4"	สูง 2.50 ม.	8	4-5 กิ่ง/ต้น รูปทรงสวยงาม
4	ลีลาวดีดอกขาว	Plumeria sp.	Ø ลำต้น 4"	สูง 2.50 ม.	5	4-5 กิ่ง/ต้น รูปทรงสวยงาม
5	ลีลาวดีดอกแดง	Plumeria sp.	Ø ลำต้น 4"	สูง 2.50 ม.	8	4-5 กิ่ง/ต้น รูปทรงสวยงาม
6	เหลืองอินเดีย	Tabebuia chrysantha	Ø ลำต้น 2"	สูง 2.00-2.50 ม.	15	รูปทรงลำต้นสวยงาม
7	ประดู่	Pterocarpus macrocarpus	Ø ลำต้น 4"	สูง 4.00-4.50 ม.	6	รูปทรงลำต้นสวยงาม

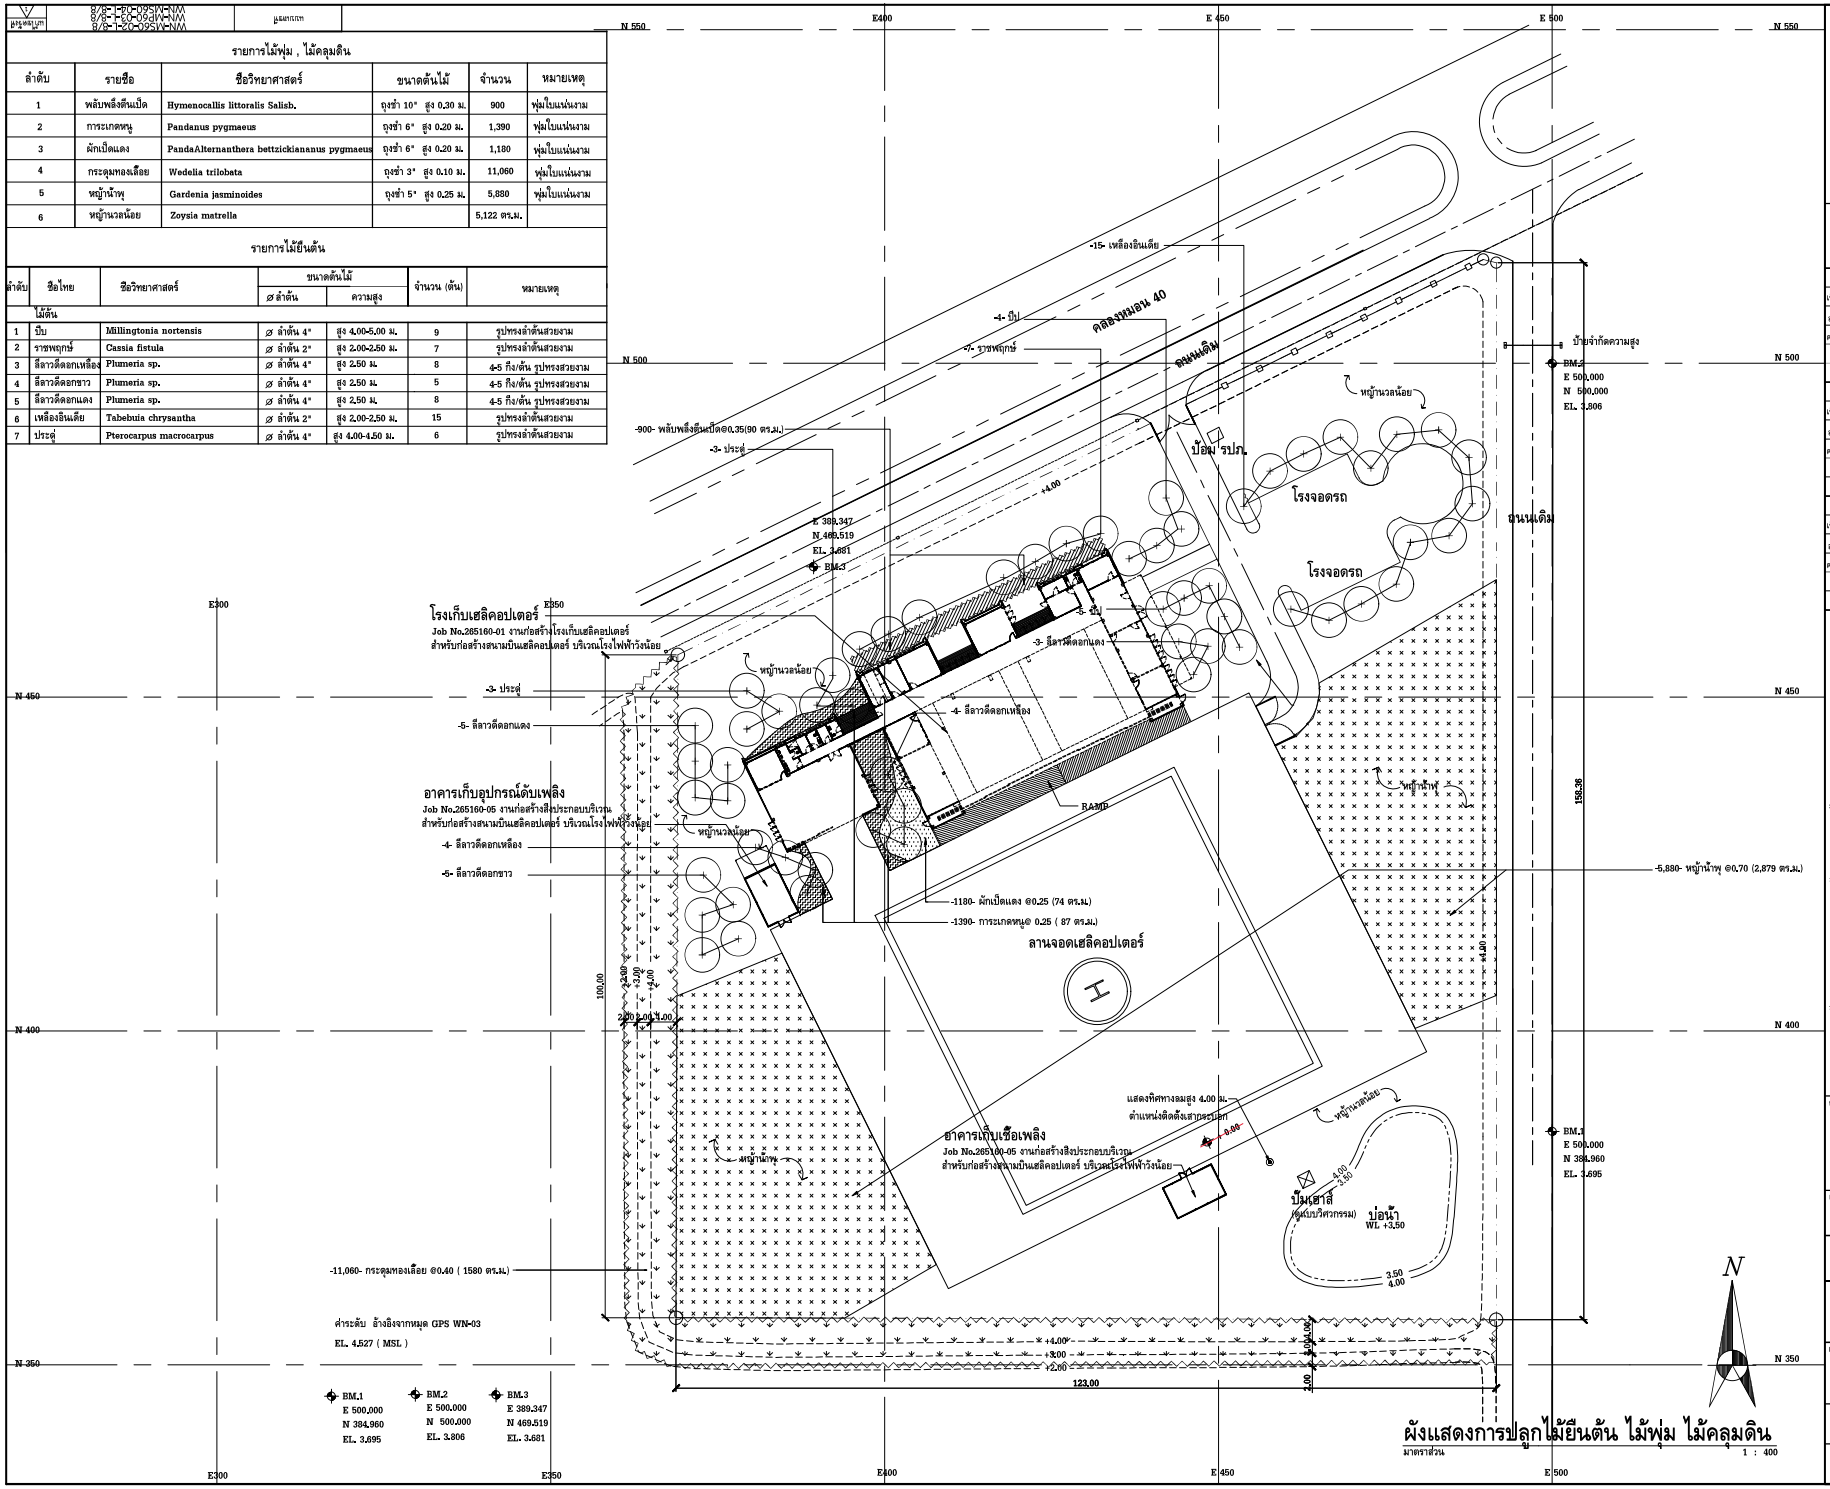

BM.1
E 500,000
N 384,960
EL. 3.695

BM.2
E 500,000
N 500,000
EL. 3.806

BM.3
E 389.347
N 469.519
EL. 3.681

ผังแสดงการปลูกไม้ยืนต้น ไม้พุ่ม ไม้คลุมดิน

มาตราส่วน 1 : 400

การไฟฟ้าฝ่ายผลิตแห่งประเทศไทย

ฝ่ายออกแบบและบริหารงานก่อสร้าง

ได้รับการรับรอง ISO 9001:2015

53 หมู่ 2 ถนนชัยภูมิ-ปักธงชัย บางกระทะ นนทบุรี 11130 โทร 02-436-0609

งานออกแบบ และ เอกสารประกอบแบบฉบับนี้เป็นสมบัติของ ฝ่ายออกแบบและบริหารงานก่อสร้าง การไฟฟ้าฝ่ายผลิตแห่งประเทศไทย ห้ามผู้ใดนำไปใช้งาน ทำซ้ำ หรือดัดแปลง โดยไม่ได้รับอนุญาตเป็นลายลักษณ์อักษร จาก การไฟฟ้าฝ่ายผลิตแห่งประเทศไทย

ครั้งที่	△	รายการแก้ไข
เขียนแบบ	นายวิทพิทักษ์ ฤทธิ์เมาฬ	*ขอยกเลิกการแก้ไข ตามใบสั่งของผู้ควบคุมงาน ลงวันที่ 10 ส.ค. 66
ออกแบบ	นายพิทพิทักษ์ ฤทธิ์เมาฬ (นายพิทพิทักษ์ ฤทธิ์เมาฬ)	
ตรวจสอบ	นายพิทพิทักษ์ ฤทธิ์เมาฬ (นายพิทพิทักษ์ ฤทธิ์เมาฬ)	
เสนอ	(นายพิทพิทักษ์ ฤทธิ์เมาฬ)	เห็นชอบ (นายสรรเสริญ ยาบาดิน)
อนุมัติ	(นายสรรเสริญ ยาบาดิน)	วันที่ 10 ส.ค. 2566

ครั้งที่	รายการแก้ไข
เขียนแบบ	
ออกแบบ	
ตรวจสอบ	
เสนอ	เห็นชอบ
อนุมัติ	วันที่

ครั้งที่	รายการแก้ไข
เขียนแบบ	
ออกแบบ	
ตรวจสอบ	
เสนอ	เห็นชอบ
อนุมัติ	วันที่

สถานปักโครงการ .....

สถานปัก .....

สถานปักภายใน .....

ภูมิสถาปนิก นายพิทพิทักษ์ ฤทธิ์เมาฬ

น.ส.พลอยฟ้า ภัทรมักรก

วิศวกรโครงสร้าง .....

วิศวกรสุขาภิบาล .....

วิศวกรไฟฟ้า .....

วิศวกรเครื่องกล .....

เขียนแบบ น.ส.สินจัทร์ ศ.สนทา

ตรวจออบ	เสนอพิจารณา
นายพิทพิทักษ์ ฤทธิ์เมาฬ	นางสิริลักษณ์ ทิริญรุจนะ
(นายพิทพิทักษ์ ฤทธิ์เมาฬ) สถาปนิกระดับ 10	(นางสิริลักษณ์ ทิริญรุจนะ) หัวหน้ากองสถาปัตยกรรม
	นายอรัวชัย แจ้งพึ่น
	(นายอรัวชัย แจ้งพึ่น) หัวหน้ากองวิศวกรรม

เห็นชอบ

นายสรรเสริญ ยาบาดิน

(นายสรรเสริญ ยาบาดิน)

ผู้ช่วยผู้อำนวยการฝ่ายออกแบบและบริหารงานก่อสร้าง

อนุมัติ

นายพิทวัฒ อุดมเมาฬ

(นายพิทวัฒ อุดมเมาฬ)

ผู้อำนวยการฝ่ายออกแบบและบริหารงานก่อสร้าง

จ.พระนครศรีอยุธยา

งานก่อสร้างสนามบินเฮลิคอปเตอร์ บริเวณโรงไฟฟ้าวังน้อย
งานก่อสร้างสนามบินเฮลิคอปเตอร์ สำหรับสนามบินเฮลิคอปเตอร์ บริเวณโรงไฟฟ้าวังน้อย
งานสถาปัตยกรรมภูมิทัศน์ภายนอก สำหรับก่อสร้างสนามบินเฮลิคอปเตอร์ บริเวณโรงไฟฟ้าวังน้อย
งานภูมิสถาปัตยกรรม สำหรับก่อสร้างสนามบินเฮลิคอปเตอร์ บริเวณโรงไฟฟ้าวังน้อย

แบบแสดง

ผังแสดงการปลูกไม้ยืนต้น ไม้พุ่ม ไม้คลุมดิน

เลขที่งาน	แบบเลขที่
265160-02	WN-WS60-02-L-8/8
265160-03	WN-MP60-03-L-8/8
265160-04	WN-MS60-04-L-8/8

วันที่	จำนวนแผ่น	แก้ไขครั้งที่
21 ส.ค. 2566	8	△