


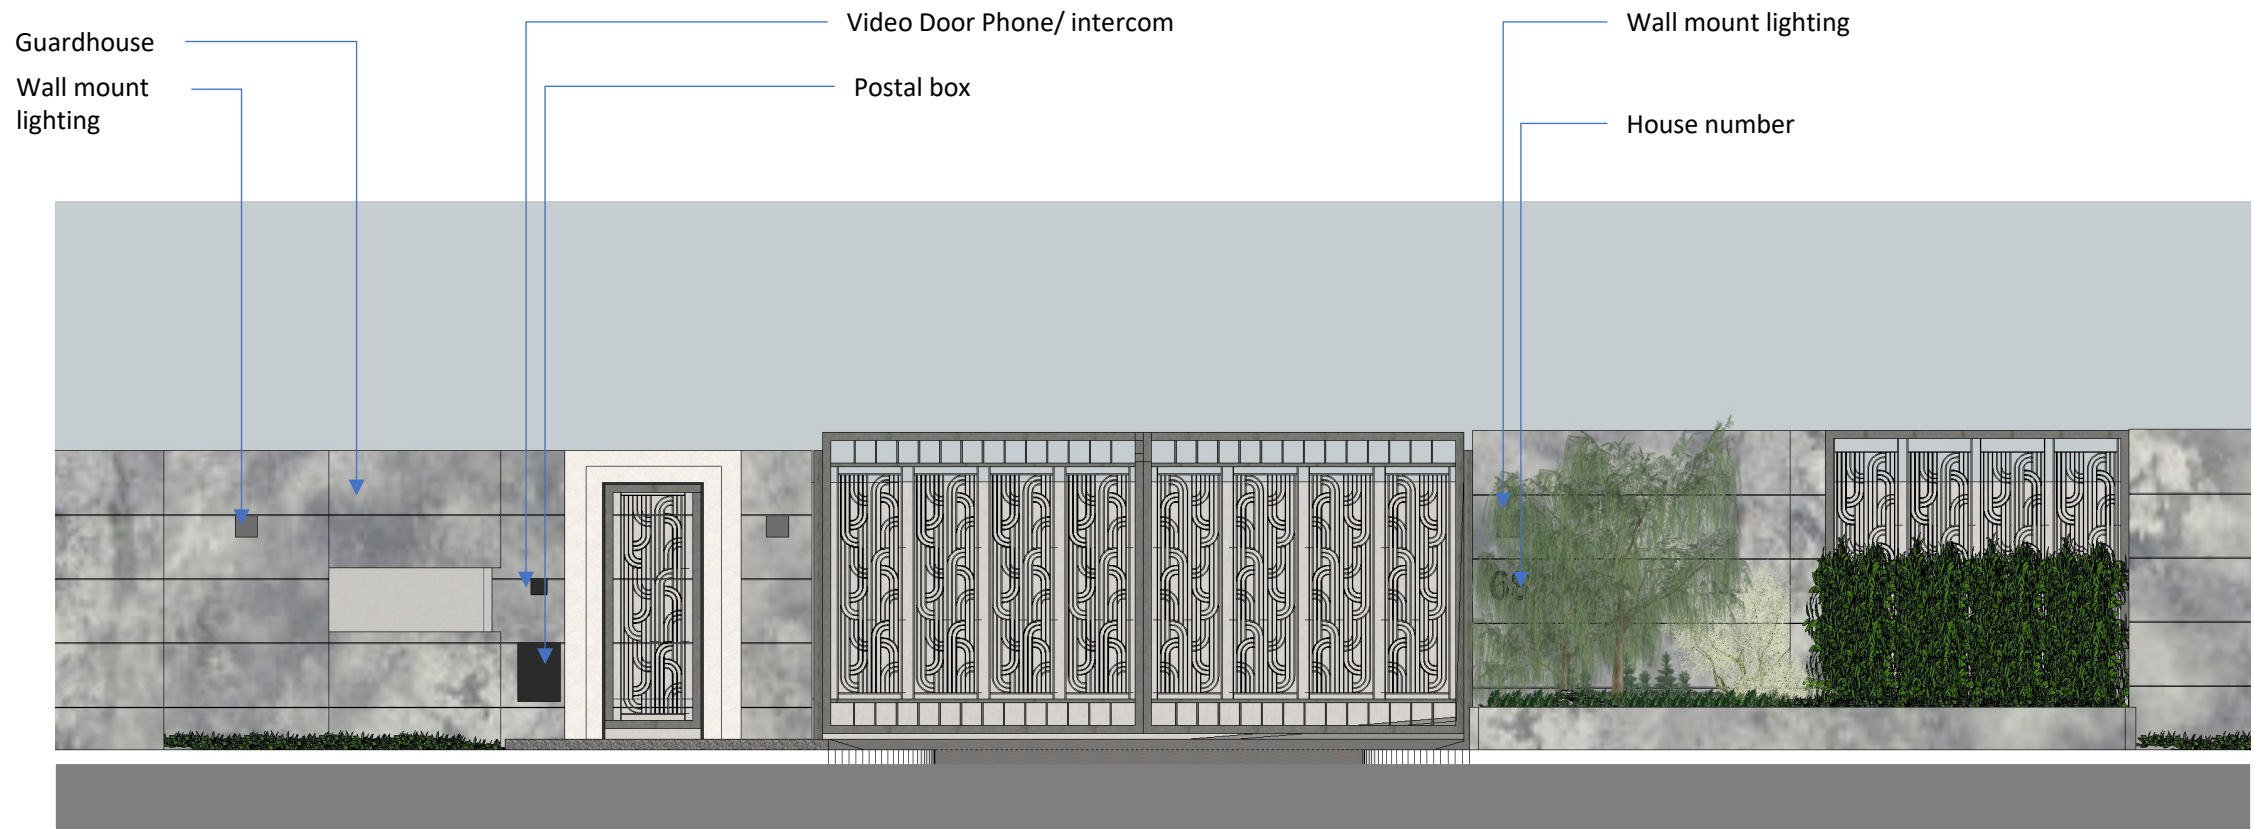

Fence and gate

Landscape Design Development, October 2025

Chavapokin's family custom residence

Phutthamonthon Sai2, Bangkok



By Duangkamon Kasinwethya E: oy.kasinwethya@gmail.com M: 081 649 7763



Phutthamonthon Sai2, Bangkok



Fence and gate


Landscape Design Development, October 2025

Chavapokin's family custom residence

Phutthamonthon Sai2, Bangkok



By Duangkamon Kasinwethya E: oy.kasinwethya@gmail.com M: 081 649 7763

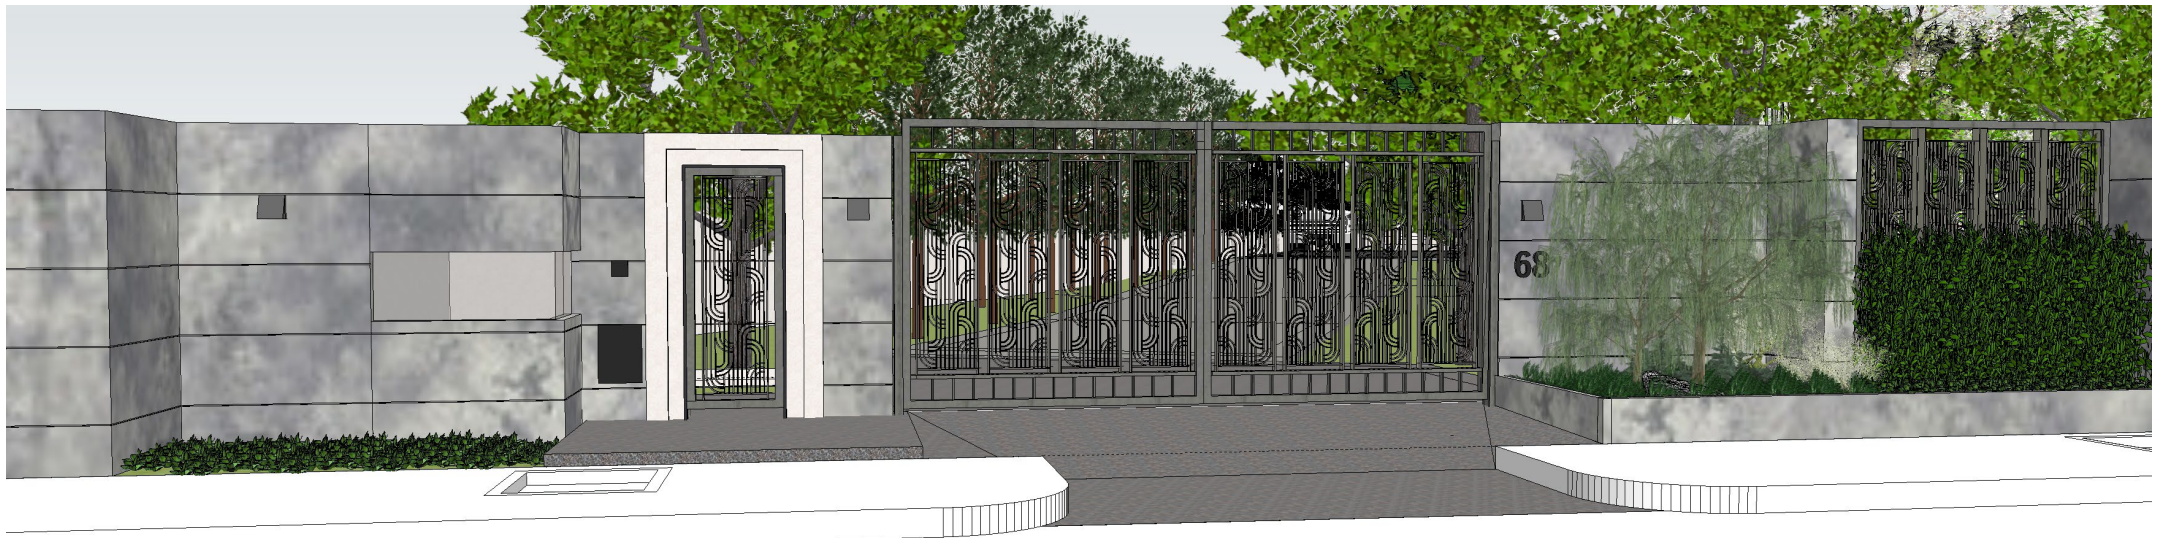

Landscape Design Development, October 2025

Chavapokin's family custom residence

Phutthamonthon Sai2, Bangkok



By Duangkamon Kasinwethya E: oy.kasinwethya@gmail.com M: 081 649 7763



Landscape Design Development, October 2025

Chavapokin's family custom residence

Phutthamonthon Sai2, Bangkok



By Duangkamon Kasinwethya E: oy.kasinwethya@gmail.com M: 081 649 7763



Landscape Design Development, October 2025


Chavapokin's family custom residence

Phutthamonthon Sai2, Bangkok



By Duangkamon Kasinwethya E: oy.kasinwethya@gmail.com M: 081 649 7763



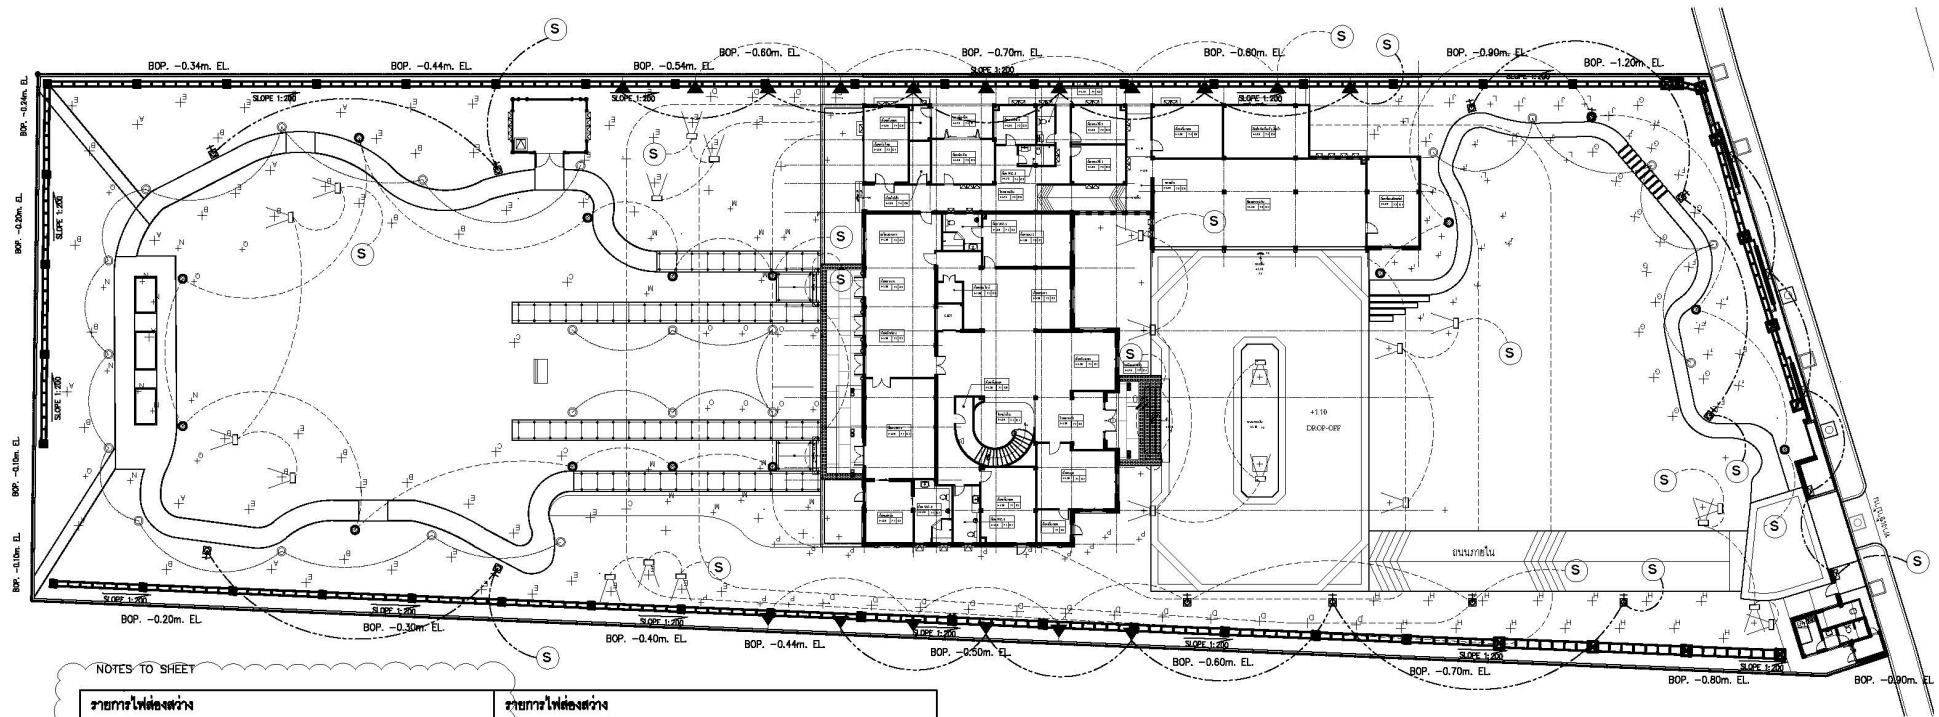

NOTES TO SHEET

รายการไฟส่องสว่าง	รายการไฟส่องสว่าง
-22-ไฟ Bollard สูง 0.40 ม. ดวงโคมสี Dark Grey - ดวงโคมระบบ SOLAR SYSTEM , ติดตั้งภายหลัง -10-ไฟ Bollard BENTON5 สูง 0.40 ม. ดวงโคมสี Dark Grey - ของ LIGMAN, IP 65 ขึ้นไป หรือเทียบเท่า -11-ไฟบริเวณ QUARTER1 เส้นสูง 2.50 ม. ดวงโคมสี Dark Grey 24LED ของ LIGMAN, IP65 ขึ้นไป หรือเทียบเท่า -22-Floodlight ติดตั้งบนไม้พุ่มรอบๆบริเวณบึงดิน MIC - ดวงโคมสี Dark Grey 7LED ของ LIGMAN, IP 65 ขึ้นไป หรือเทียบเท่า - ไฟติดผนังห้องชั้น-ลง JET35, ดวงโคมสี White - ของ LIGMAN, IP 65 ขึ้นไปหรือเทียบเท่า	-5- ไฟติดผนังห้องชั้น-ลง JET36, ดวงโคมสี White - ของ LIGMAN, IP 65 ขึ้นไป หรือเทียบเท่า -4- โคมฝังผนัง LBX1, 1LED, ดวงโคมสี White - ของ LIGMAN, IP 65 ขึ้นไป หรือเทียบเท่า -4- ไฟ Bollard PRAGUE2 สูง 0.50 ม. ดวงโคมสี Dark Grey ของ LIGMAN - IP 65 ขึ้นไปหรือเทียบเท่า ติดตั้งด้านข้าง/บนบันไดขึ้นหีตามแบบ - สวิทช์ ตามมาตรฐานผู้ผลิต - ไฟ SOLAR SYSTEM - วงจรเปิด-ปิดไฟ 18.00-20.00 - วงจรเปิด-ปิดไฟทั้งคืน

ผังแสดงตำแหน่งไฟส่องสว่าง

SCALE

1:400



NOTED: PA-PLANTING AREA


Landscape Design Development, October 2025

Chavapokin's family custom residence


Phutthamonthon Sai2, Bangkok




By Duangkamon Kasinwethya E: oy.kasinwethya@gmail.com M: 081 649 7763

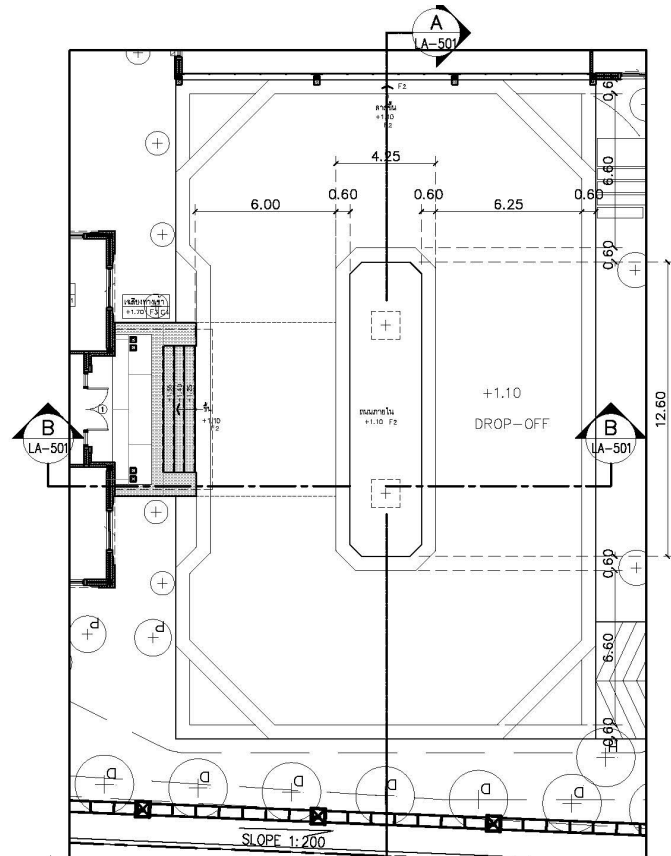


ผังขยาย Motor Court
SCALE 1:200

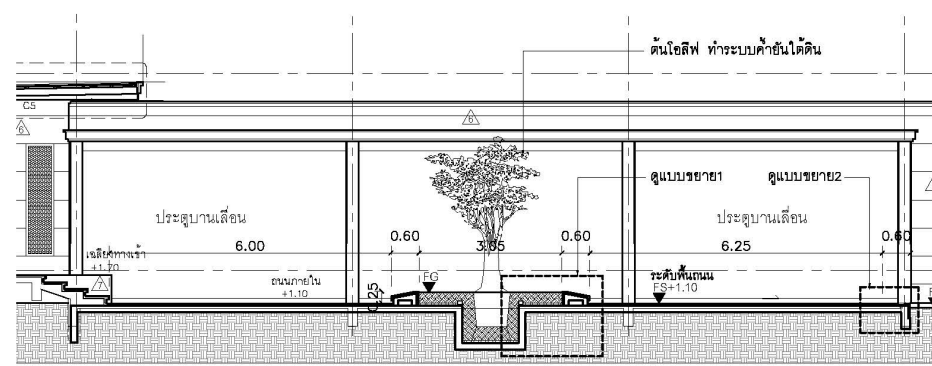


รูปตัด B
SCALE 1:100

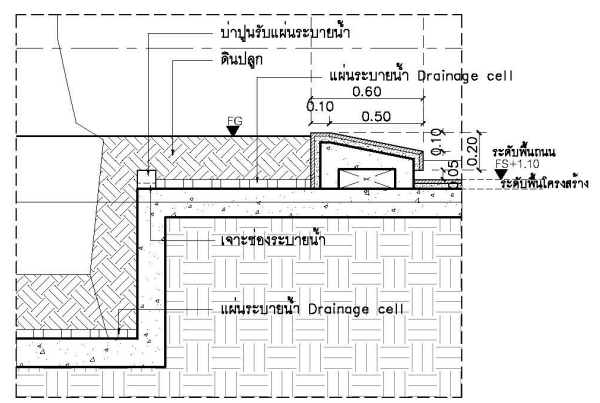

แบบขยาย 1
SCALE 1:25

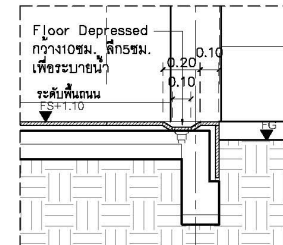

แบบขยาย 2
SCALE 1:25

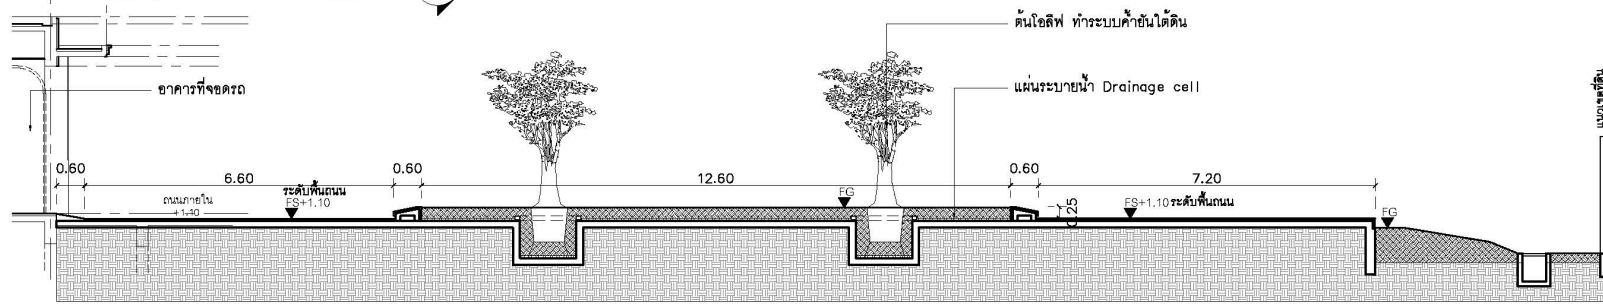

รูปตัด A
SCALE 1:100


Landscape Design Development, September 2025

Chavapokin's family custom residence

Phutthamonthon Sai2, Bangkok



By Duangkamon Kasinwethya E: oy.kasinwethya@gmail.com M: 081 649 7763

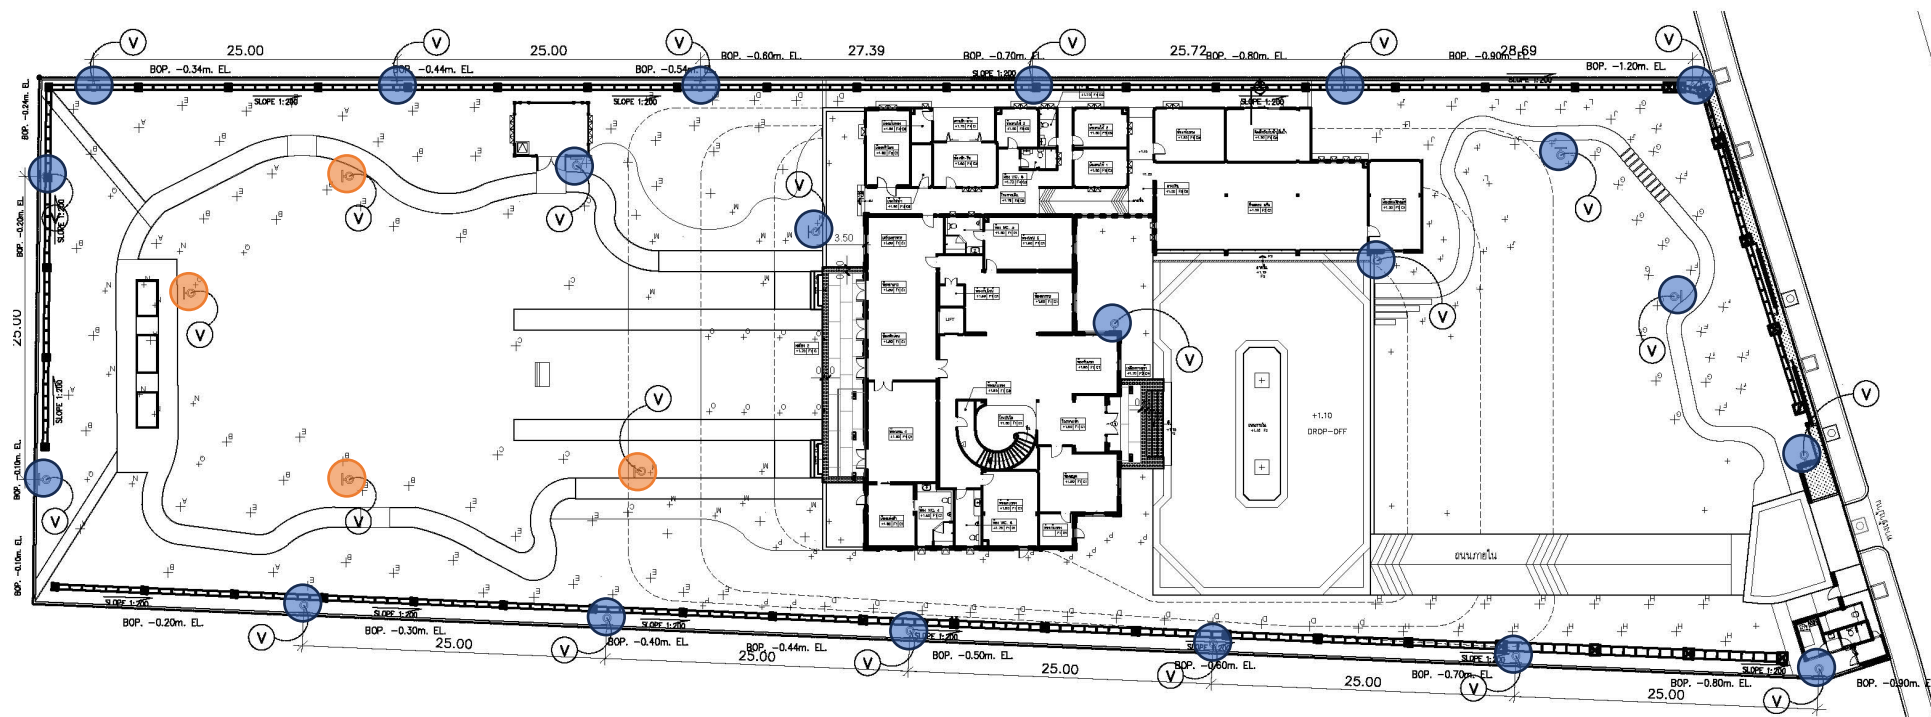

● ก๊อกน้ำสนาม

● ข้อต่อสายยางสวมเร็ว ติดตั้งวาล์วควบคุมบริเวณโรงเก็บของ

ผังแสดงตำแหน่งไฟส่องสว่าง

SCALE

1:400



NOTED: PA.-PLANTING AREA

Irrigation

Landscape Design Development, August 2025

Chavapokin's family custom residence

Phutthamonthon Sai2, Bangkok

