

บ้านพักอาศัยสูง 2 ชั้น คุณปิ่นทน์ชนิต ต่อวัฒนากิจ

เจ้าของโครงการ : คุณปิ่นทน์ชนิต ต่อวัฒนากิจ

ที่ตั้งโครงการ : แขวงศาลาธรรมสพน์ เขตวัฒนา กรุงเทพมหานคร

DRAWING SET		ISSUED OF PACKAGE
<input type="checkbox"/> C แบบวิศวกรรมโยธา CIVIL	<input type="checkbox"/> S แบบวิศวกรรมโครงสร้าง STRUCTURE	<input type="checkbox"/> แบบเพื่อประสานงาน CO-ORDINATION
<input checked="" type="checkbox"/> L แบบภูมิสถาปัตยกรรม LANDSCAPE	<input type="checkbox"/> M แบบวิศวกรรมระบบปรับอากาศและระบายอากาศ MECHANICAL	<input type="checkbox"/> แบบขออนุญาตปลูกสร้าง AUTHORITY SUBMITTAL
<input type="checkbox"/> A แบบสถาปัตยกรรม ARCHITECTURE	<input type="checkbox"/> SN แบบวิศวกรรมระบบสุขาภิบาล SANITARY	<input checked="" type="checkbox"/> แบบประกวดราคา BIDDING DOCUMENT
<input type="checkbox"/> I แบบสถาปัตยกรรมภายใน INTERIOR	<input type="checkbox"/> F แบบวิศวกรรมระบบป้องกันอัคคีภัย FIRE PROTECTION	<input checked="" type="checkbox"/> แบบคู่สัญญาก่อสร้าง CONTRACT DOCUMENT
	<input type="checkbox"/> E แบบวิศวกรรมไฟฟ้าและสื่อสาร ELECTRICAL	

LANDSCAPE DESIGN DOCUMENT DRAWINGS

LANDSCAPE ARCHITECTURE
HARDSCAPE DRAWINGS

LIST OF DRAWINGS

MATERIAL SCHEDULE

DRAWING NO.	TITLE	SCALE	DRAWING NO.	TITLE	SCALE	CODE	MATERIAL	CODE	MATERIAL
LS-000	COVER	1:100							
	L-0 GENERAL INFORMATION								
LS-001	LIST OF DRAWING	1:100							
LS-002	SPECIFICATION FOR SOFTSCAPE WORK 1	1:100							
LS-003	SPECIFICATION FOR SOFTSCAPE WORK 1	1:100							
LS-004	SOFTSCAPE DETAILS 1	1:100							
LS-005	SOFTSCAPE DETAILS 2	1:100							
LS-006	SOFTSCAPE DETAILS 3	1:100							
LS-011	BILL OF QUANTITY 1	-							
LS-012	BILL OF QUANTITY 2	-							
LS-013	BILL OF QUANTITY 3	-							
LS-021	TREE SCHEDULE 1	1:100							
LS-022	SHRUB SCHEDULE 1	1:100							
LS-023	SHRUB SCHEDULE 2	1:100							
	L-1 LANDSCAPE LAYOUT								
LS-101	SCOPE OF WORK								
LS-111	TREE PLAN								
	L-2 SOLFTSCAPE LAYOUT								
LS-201	SHRUB ZONNING PLAN	1:200							
LS-202	SHRUB KEY PLAN	1:200							
LS-203	SHRUB SYMBOL	1:100							
LS-211	SHRUB PLAN ZONE A	1:100							
LS-212	SHRUB PLAN ZONE B	1:100							
LS-213	SHRUB PLAN ZONE C	1:100							
LS-214	SHRUB PLAN ZONE D	1:100							

Another :L

Warehouse 26 SOHO SPACE
100/88 Soi Sukhumvit 26
Klongton Klongtoey Bangkok 10110
w : www.anotherl.com
e : office@anotherl.com

OWNER
คุณปณิศจิฑิต ต่อวัฒนกิจกุล

PROJECT NAME

KD20 HOUSE

GENERAL NOTE

- This drawing is the property of SIXSEVEN.S and not to be used or reproduced without specific permission.
 - Use written dimension only
- ให้ใช้ค่าตัวเลขที่กำหนดไว้เท่านั้น ห้ามวัดจากแบบ

LANDSCAPE ARCHITECT SIGNED

ทศพล อรุณสุรพลเนธี ภาส. 445
วารินญา ศรีบรรเทา

ARCHITECT SIGNED

ISSUE

REV	DESCRIPTION	BY	DATE
1	FOR CON	ANLA	17/02/26

DRAWING TITLE

LIST OF DRAWING

DRAWING NO.

LS-001

AREA CODE

-

REVISION

1

PRINTED DATE

17 FEBRUARY 2026

SCALE

A3_1:100

DRAWING BY

-

CHECK BY

ทศพล อรุณสุรพลเนธี

-ส่งตัวอย่างให้ตรวจสอบก่อนดำเนินการ	-ป้อนน้ำต่างๆจะตั้ง ส่ง SHOP DRAWING แสดง PATTERN การปูพื้น ขอบบ่อ การเว้นร่อง
ตัวอย่างวัสดุต้องทำการเคลือบน้ำยา / น้ำยากันซึม ตามที่ระบุไว้ในรายการประกอบแบบ	รวมไปถึง การทำงานระบบต่างๆให้ตรวจสอบก่อน
ตัวอย่างการยาแนว เว้นร่อง ให้ตรวจสอบก่อน โดยใช้วัสดุยาแนวตามรายการประกอบแบบ	-วัสดุยาแนวกระเบื้อง ให้ใช้ชนิดป้องกันเชื้อรา ให้ใช้ผลิตภัณฑ์ของ JORAKAY หรือ WEBER
ตัวอย่างการวัดดูงานระบบต่างๆ เช่น หัว INLET, OUTLET หรือส่วนที่มองเห็นและมีผลต่อความสวยงาม	-วัสดุยาแนวหิน ให้ใช้ประเภท Epoxy Grout ให้ใช้ผลิตภัณฑ์ของ WEBER.COLOR POXY
-การทำสีเหล็กให้พ่นน้ำยากันสนิม พ่นทับด้วยสีน้ำมัน ตามที่ระบุไว้ในรายการประกอบแบบ	-วัสดุยึดติดหินไม่ปอน้ำหรือสระว่ายน้ำ ให้ใช้ผลิตภัณฑ์ของ MAPEI
-การปูวัสดุจะตั้ง ส่ง SHOP DRAWING แสดง PATTERN การปูพื้น การเว้นร่อง ให้ตรวจสอบก่อน	-น้ำยากันซึม สำหรับหินธรรมชาติ ใช้ผลิตภัณฑ์ของน้ำยาเคลือบใส Water Repellent ให้ใช้ผลิตภัณฑ์ของ
-พื้นไม้เทียมจะตั้ง ส่ง SHOP DRAWING แสดง PATTERN การปูพื้นไม้ การเว้นร่อง ให้ตรวจสอบก่อน	GOODSEAL PREMIUM NANO #8 ทาหินทั้ง 6 ด้าน โดยทาที่ด้านหลัง ด้านข้าง รวมทั้งด้านหน้าของแผ่นหิน
-รายละเอียดเพิ่มเติมของวัสดุก่อสร้างให้ดูรายการประกอบแบบก่อสร้าง	(หากด้านหลังแผ่นหินมีตาข่าย ให้ทาเฉพาะด้านหน้าและขอบทั้ง 4 ด้าน) ด้านละ 1-2 เทียวและทิ้งไว้ให้แห้ง 24 ชม.ก่อนนำไปติดตั้ง

(L-FD)

REFER TO MATERIAL PLAN

(ARCH)

REFER TO ARCHITECT DWG.

(ID.)

REFER TO INTERIOR DESIGN DWG.

(SAND)

ทรายหยาบปรับระดับ

(GRTE)

ตะแกรง PVC

(GEO1)

GEOTEXTILE- 120g. สีขาว

(GEO2)

GEOTEXTILE- 120g. สีดำ

(CELL)

CELL DRAIN

Another :L

Warehouse 26 SOHO SPACE
100/88 Soi Sukhumvit 26
Klongton Klongtoey Bangkok 10110
w : www.another.com
e : office@another.com

OWNER
คุณปณิชนิต ต่อวัฒนกิจกุล

PROJECT NAME

KD20 HOUSE

GENERAL NOTE

- This drawing is the property of SIXSEVEN.S and not to be used or reproduced without specific permission.
 - Use written dimension only
- ให้ใช้คำศัพท์กำหนดไว้เท่านั้น ห้ามวิจาณแบบ

LANDSCAPE ARCHITECT SIGNED

ทศพล อรุณสุรพลเนธี ภทศ. 445

วารินญา ศรีบรรเทา

ARCHITECT SIGNED

ISSUE

REV	DESCRIPTION	BY	DATE
1	FOR CON	ANLA	17/02/26

DRAWING TITLE

SOFTSCAPE DETAILS 1

DRAWING NO.

LS-004

AREA CODE REVISION

1

PRINTED DATE

17 FEBRUARY 2026


SCALE

A3_1:100


DRAWING BY CHECK BY

ทศพล อรุณสุรพลเนธี


ทิศทางลม
←→
N ← S
แนวการวางไม้พาดขวาง
ให้ดูตามทิศทางลม

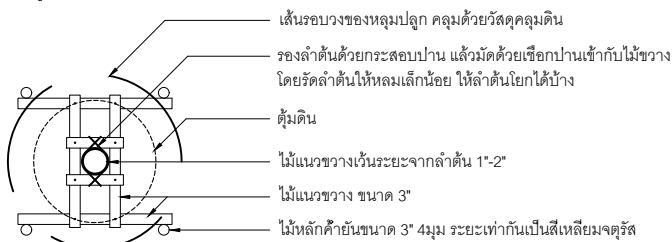

แปลน
NTS.

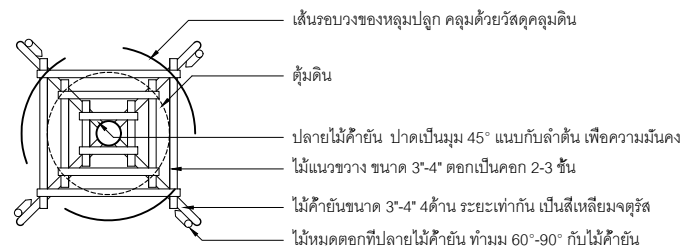



แปลน
NTS.

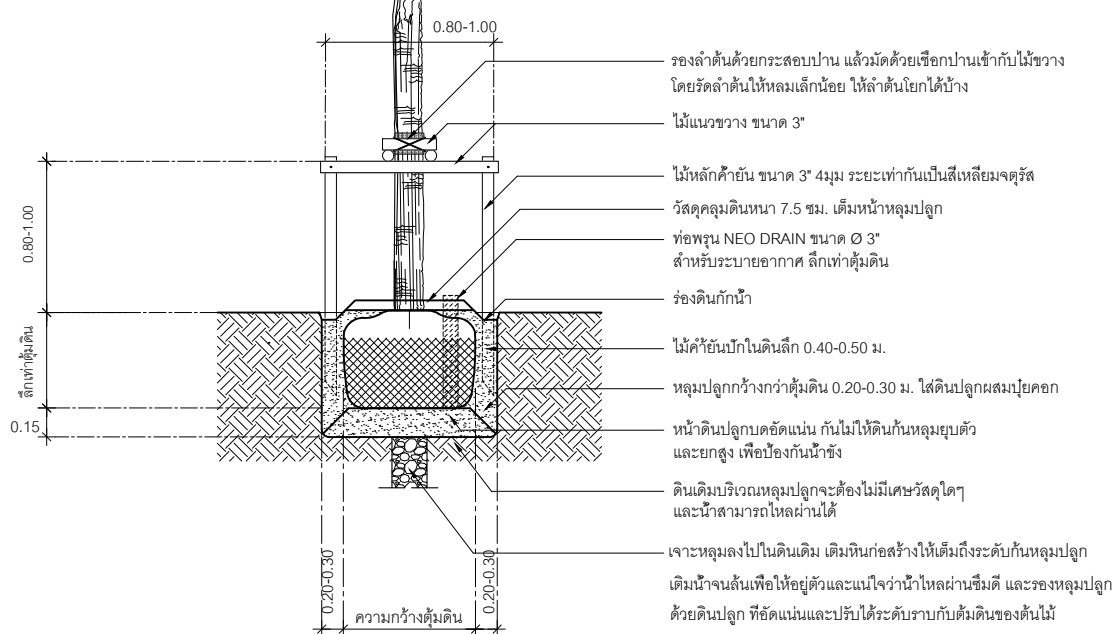

รายละเอียดการปลูกและการค้ำยันไม้ยืนต้น ขนาด Ø4"-8"

NTS.

การค้ำยันแบบคอก 4 หลัก

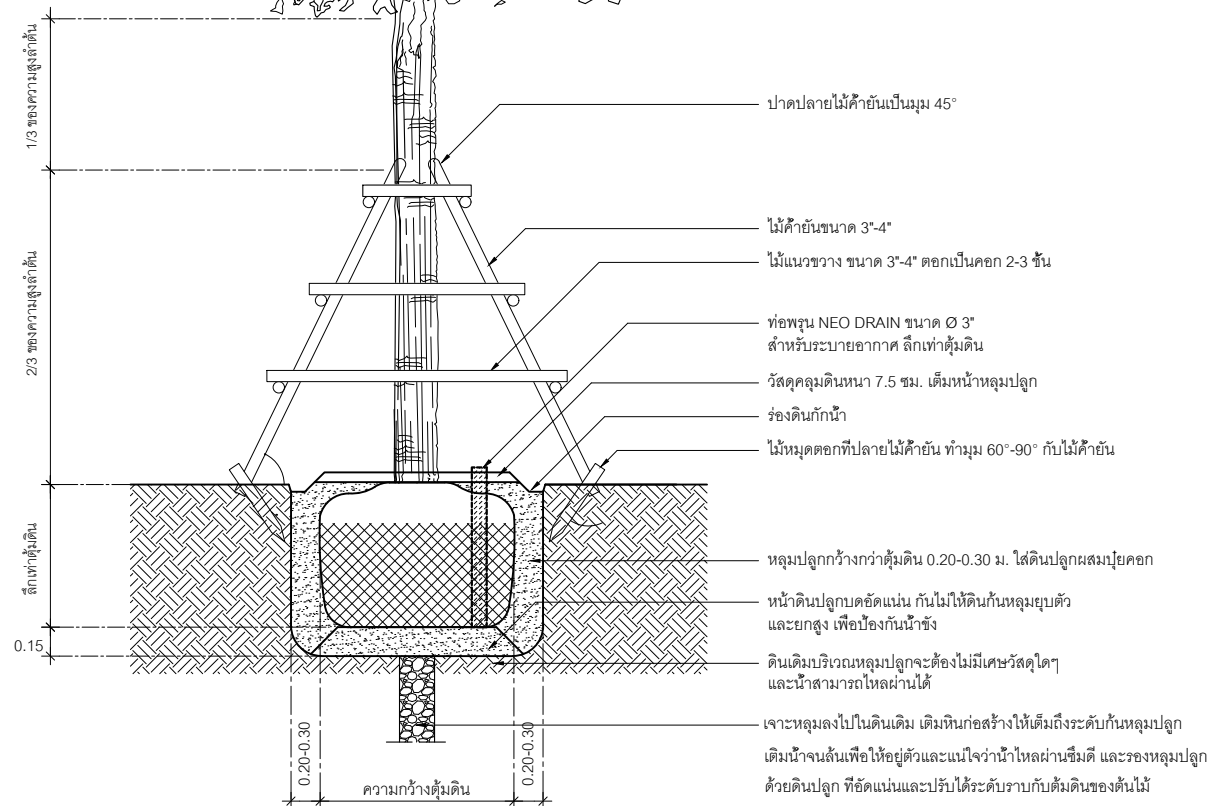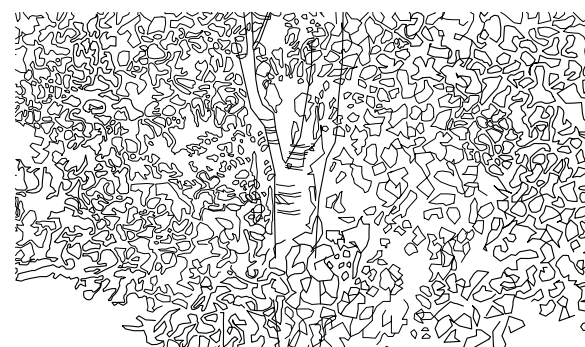

รายละเอียดการปลูกและการค้ำยันไม้ยืนต้น ขนาด Ø8"-12" ขึ้นไป

NTS.

การค้ำยันแบบกระโจม 4 เสา

Another :L

Warehouse 26 SOHO SPACE
100/88 Soi Sukhumvit 26
Klongton Klongtoey Bangkok 10110
w : www.anotherth.com
e : office@anotherth.com

OWNER คุณปณิชนิต ต่อวัฒนกิจกุล

PROJECT NAME

KD20 HOUSE

GENERAL NOTE

- This drawing is the property of SIXSEVEN.S and not to be used or reproduced without specific permission.
 - Use written dimension only
- ให้ใช้คำศัพท์ที่กำหนดไว้เท่านั้น ห้ามปรับจากแบบ

LANDSCAPE ARCHITECT SIGNED

ทพท อรุณสุทธพงษ์ ภทส. 445
วารินญา ศรีบรรเทา

ARCHITECT SIGNED

ISSUE

REV	DESCRIPTION	BY	DATE
1	FOR CON	ANLA	17/02/26

DRAWING TITLE

SOFTSCAPE DETAILS 2

DRAWING NO.

LS-005

AREA CODE REVISION

1

PRINTED DATE

17 FEBRUARY 2026

SCALE


A3_1:100

DRAWING BY CHECK BY


ทพท อรุณสุทธพงษ์

แปลน

NTS.

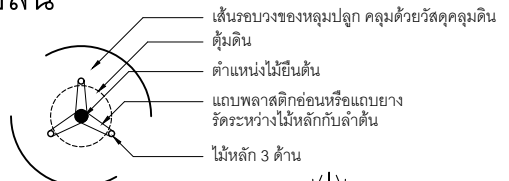


- เส้นรอบวงของหลุมปลูก คลุมด้วยวัสดุคลุมดิน
- ตุ้มดิน
- ตำแหน่งไม้ยืนต้น
- แถบพลาสติกอ่อนหรือแถบยาง
- รั้วระหว่างไม้หลักกับลำต้น
- ไม้หลัก 3 ด้าน

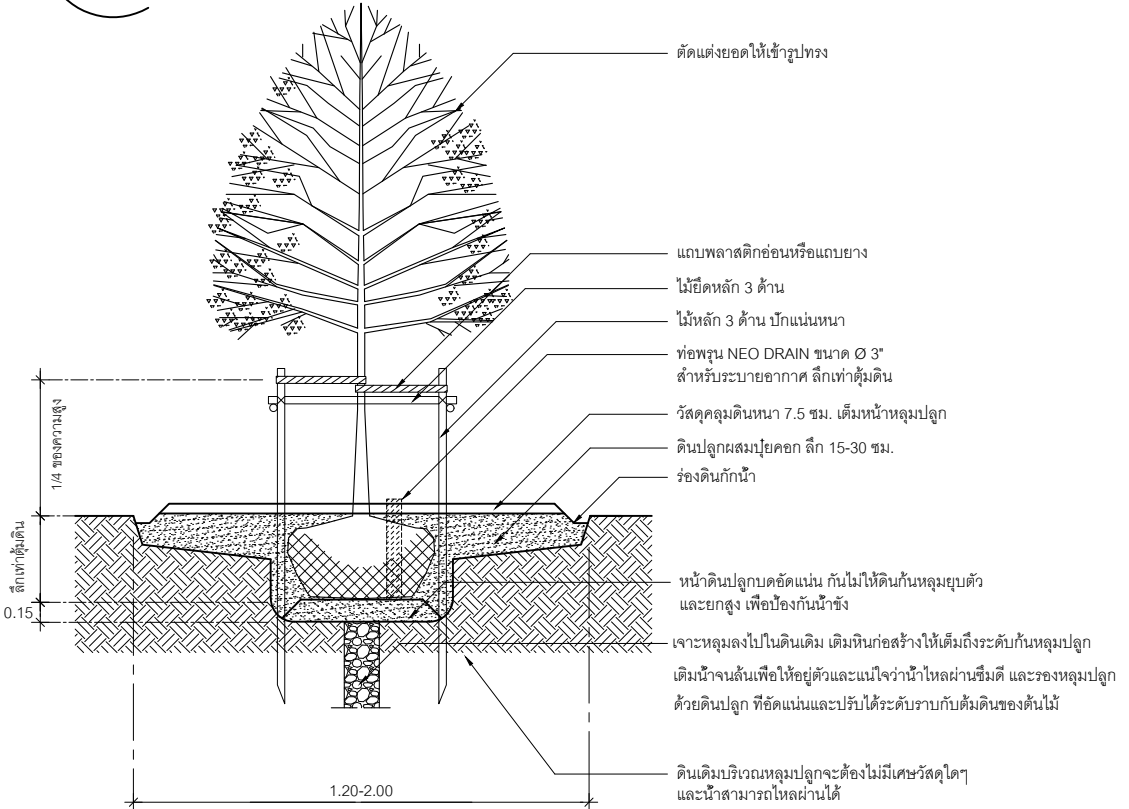

- ตัดแต่งยอดให้เข้ารูปทรง
- แถบพลาสติกอ่อนหรือแถบยาง
- ไม้ยึดหลัก 3 ด้าน
- ไม้หลัก 3 ด้าน บักแน่นหนา
- ท่อพุน NEO DRAIN ขนาด Ø 3" สำหรับระบายอากาศ ลึกเท่าตุ้มดิน
- วัสดุคลุมดินหนา 7.5 ซม. เต็มหน้าหลุมปลูก
- ดินปลูกผสมปุ๋ยคอก ลึก 15-30 ซม.
- ร่องดินกักน้ำ
- หน้าดินปลูกบดอัดแน่น กันไม่ให้ดินกันหลุมยุบตัว และยกสูง เพื่อป้องกันน้ำรั้ง
- เจาะหลุมลงไปดินเดิม เต็มทึนก่อสร้างให้เต็มถึงระดับกันหลุมปลูก
- เติมน้ำจันล้นเพื่อให้อยู่ตัวและแน่ใจว่าน้ำไหลผ่านซิมตี และร่องหลุมปลูก ด้วยดินปลูก ที่อัดแน่นและปรับได้ระดับราบกับต้นไม้ต้นของต้นไม้
- ดินเดิมบริเวณหลุมปลูกจะต้องไม่มีเศษวัสดุใดๆ และน้ำสามารถไหลผ่านได้

รายละเอียดการปลูกไม้ยืนต้น และการค้ำยัน

NTS.

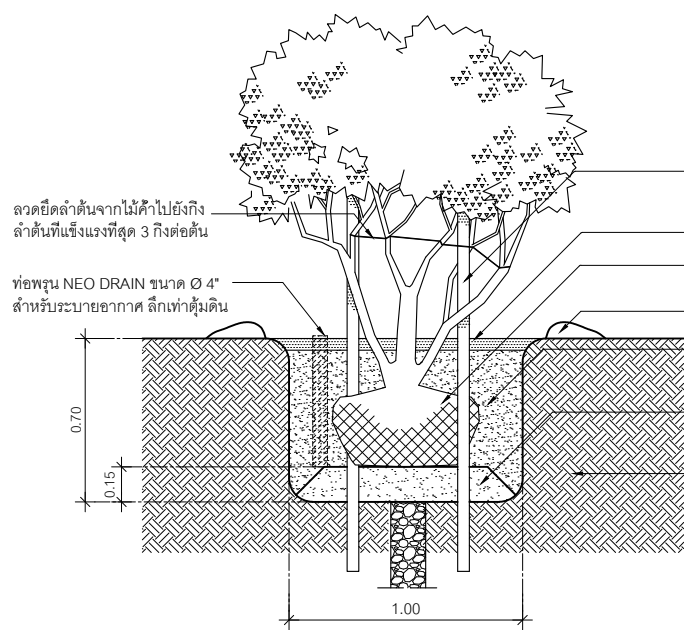


- ไม้สนค้ำลำต้น ขนาด Ø ยาว 2.50 ม. ตอกแน่น (3 อัน/ต้น)
- วัสดุคลุมดินหนา 7.5 ซม. เต็มหน้าหลุมปลูก
- แกะผ้ากระสอบห่อตุ้มดิน ส่วนบนออก 1/3 ของตุ้มดินทั้งหมด
- ขอบดินกักน้ำชั่วคราว
- ดินปลูกผสมปุ๋ยคอก ลึก 15-30 ซม.
- หน้าดินปลูกบดอัดแน่น กันไม่ให้ดินกันหลุมยุบตัว และยกสูง เพื่อป้องกันน้ำรั้ง
- ดินเดิมบริเวณหลุมปลูกจะต้องไม่มีเศษวัสดุใดๆ และน้ำสามารถไหลผ่านได้

รายละเอียดการปลูกไม้ที่มีลำต้นมาก


NTS.

แปลน

NTS.

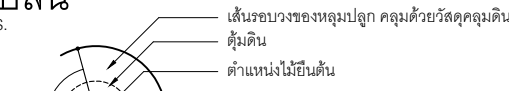


- เส้นรอบวงของหลุมปลูก คลุมด้วยวัสดุคลุมดิน
- ตุ้มดิน
- ตำแหน่งไม้ยืนต้น

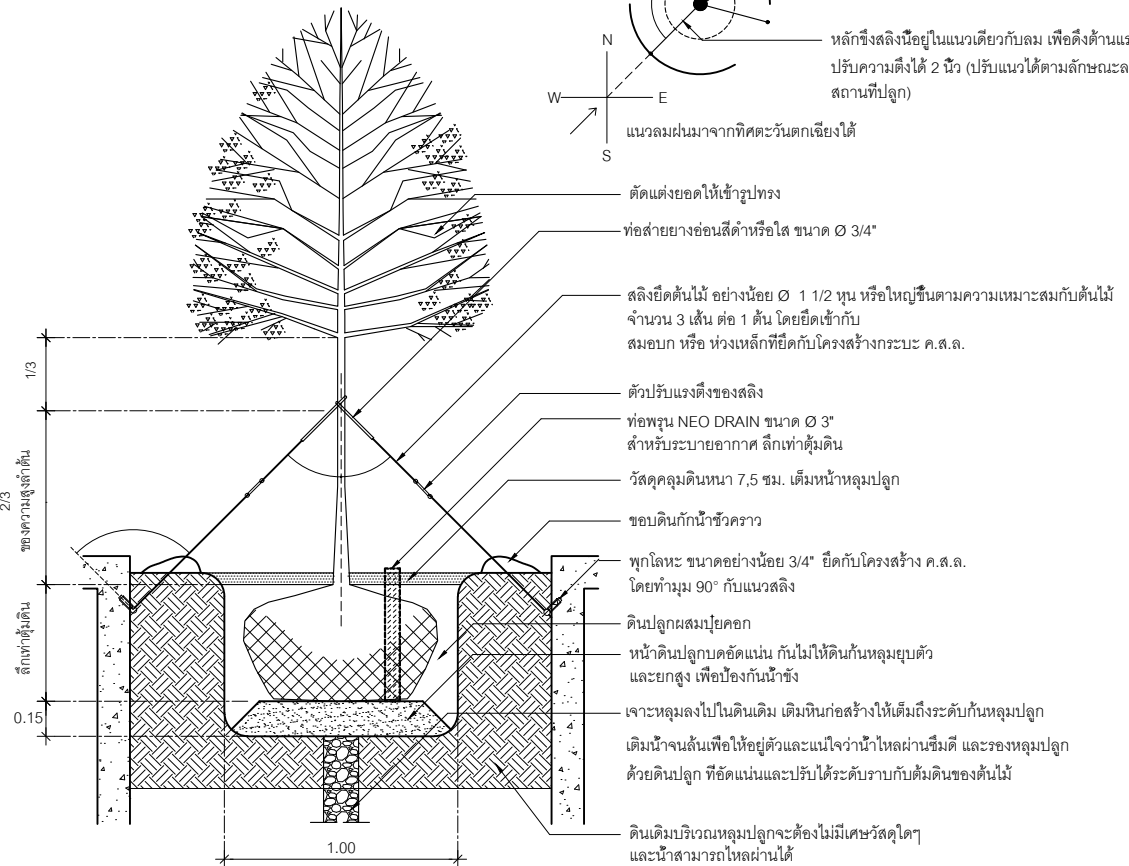


- หลักซึ่งสลิงนี้อยู่ในแนวเดียวกับลม เพื่อติดตั้งแรงลมไว้ปรับความตึงได้ 2 นิ้ว (ปรับแนวได้ตามลักษณะลมที่สถานที่ปลูก)
- แนวลมผ่านมาจากทิศตะวันตกเฉียงใต้
- ตัดแต่งยอดให้เข้ารูปทรง
- ท่อสายยางอ่อนสีดำหรือใส ขนาด Ø 3/4"
- สลิงยึดต้นไม้อย่างน้อย Ø 1 1/2 นิ้ว หรือใหญ่ขึ้นตามความเหมาะสมกับต้นไม้ จำนวน 3 เส้น ต่อ 1 ต้น โดยยึดเข้ากับสมอบก หรือ ท่วงเหล็กที่ยึดกับโครงสร้างกระเบื้อง ค.ส.ล.
- ตัวปรับแรงตึงของสลิง
- ท่อพุน NEO DRAIN ขนาด Ø 3" สำหรับระบายอากาศ ลึกเท่าตุ้มดิน
- วัสดุคลุมดินหนา 7.5 ซม. เต็มหน้าหลุมปลูก
- ขอบดินกักน้ำชั่วคราว
- ทุกโลหะ ขนาดอย่างน้อย 3/4" ยึดกับโครงสร้าง ค.ส.ล. โดยทำมุม 90° กับแนวสลิง
- ดินปลูกผสมปุ๋ยคอก
- หน้าดินปลูกบดอัดแน่น กันไม่ให้ดินกันหลุมยุบตัว และยกสูง เพื่อป้องกันน้ำรั้ง
- เจาะหลุมลงไปดินเดิม เต็มทึนก่อสร้างให้เต็มถึงระดับกันหลุมปลูก
- เติมน้ำจันล้นเพื่อให้อยู่ตัวและแน่ใจว่าน้ำไหลผ่านซิมตี และร่องหลุมปลูก ด้วยดินปลูก ที่อัดแน่นและปรับได้ระดับราบกับต้นไม้ต้นของต้นไม้
- ดินเดิมบริเวณหลุมปลูกจะต้องไม่มีเศษวัสดุใดๆ และน้ำสามารถไหลผ่านได้

รายละเอียดการปลูกไม้ยืนต้น และการค้ำยันด้วยสลิง


NTS.

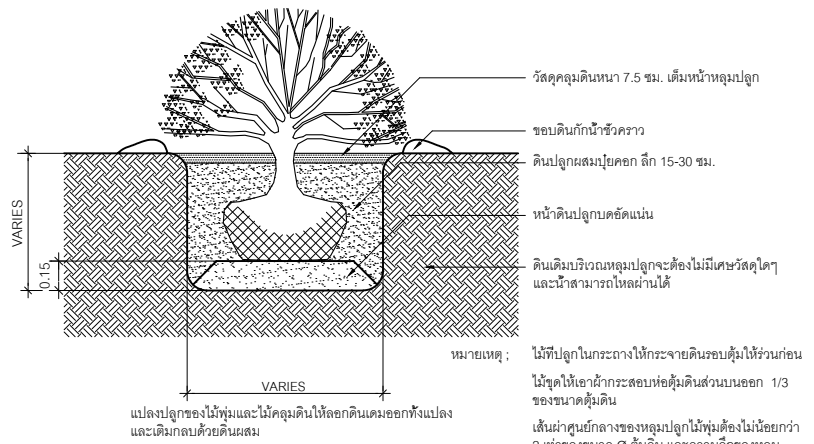


รายละเอียดการปลูกไม้พุ่ม
NTS.

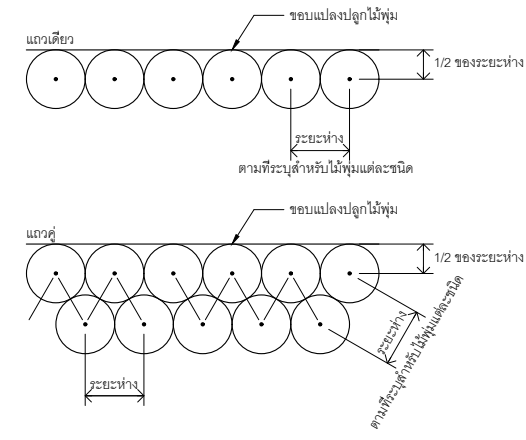

ผังระยะการปลูกไม้พุ่ม
NTS.

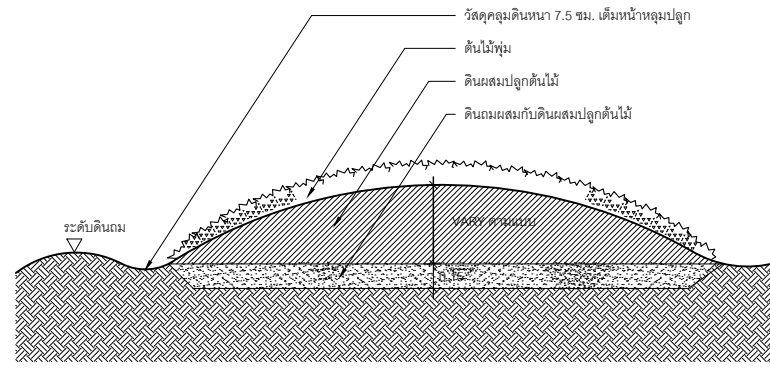


รายละเอียดแสดงระยะชั้นของดินผสม และลักษณะการปรับดิน บริเวณแปลงปลูกไม้พุ่ม
NTS.

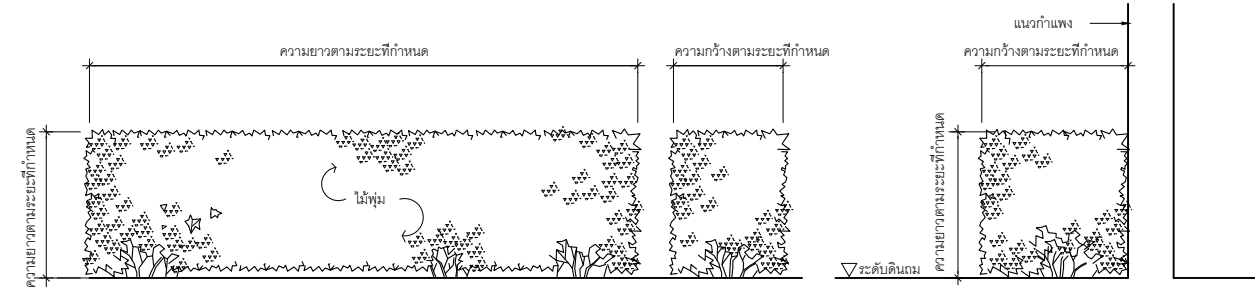


รายละเอียดการปลูกไม้พุ่มตัดแต่ง


หมายเหตุ: การปลูกไม้พุ่มตัดแต่ง ต้องการตัดแต่งตามขนาดที่กำหนด เป็นรูปกล่องตลอดแนวการปลูก
NTS.

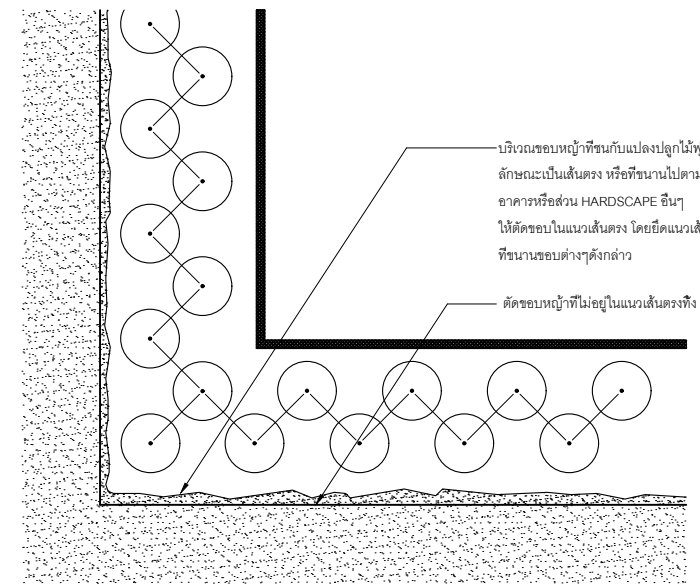

รายละเอียดการปลูกหญ้า บริเวณแปลงปลูกไม้พุ่มที่มีลักษณะเป็นแนวตรง
NTS.

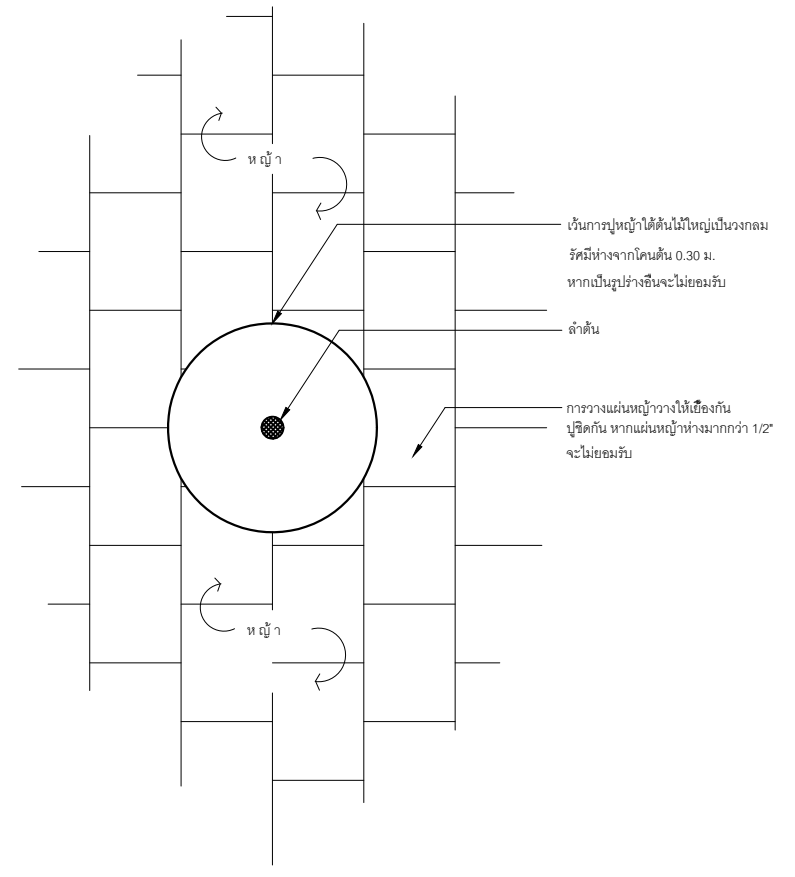

รายละเอียดแสดงการปูหญ้า
NTS.

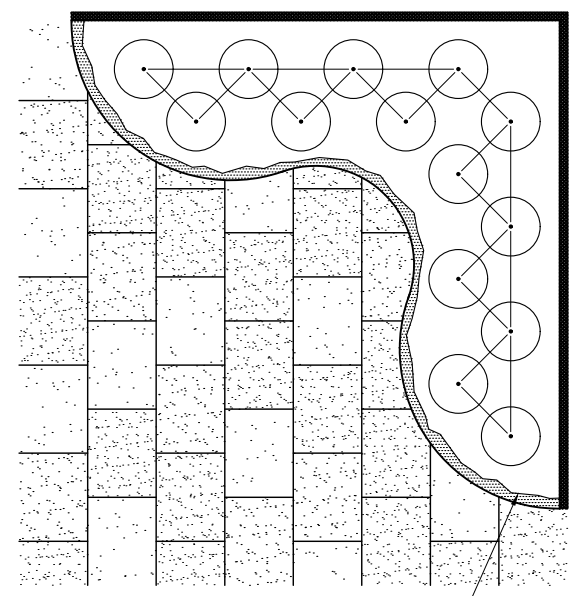

รายละเอียดการตัดแต่งแนวหญ้าบริเวณไม้พุ่ม
NTS.

Another :L

Warehouse 26 SOHO SPACE
100/88 Soi Sukhumvit 26
Klongton Klongtoey, Bangkok 10110
w : www.another.com
e : office@another.com

OWNER
คุณปณิชนิต ต่อวัฒนกิจกุล

PROJECT NAME
KD20 HOUSE

GENERAL NOTE
1. This drawing is the property of SIXSEVEN.S and not to be used or reproduced without specific permission.
2. Use written dimension only
ให้ใช้คำศัพท์กำหนดไว้เท่านั้น ห้ามวิจาจากแบบ

LANDSCAPE ARCHITECT SIGNED
ทศพล อรุณสุรพลเนธี ภาส. 445
วารินญา ศรีบรรเทา

ARCHITECT SIGNED

ISSUE

REV	DESCRIPTION	BY	DATE
1	FOR CON	ANLA	17/02/26

DRAWING TITLE

SOFTSCAPE DETAILS 3

DRAWING NO.
LS-006

AREA CODE	REVISION
-	1

PRINTED DATE
17 FEBRUARY 2026

SCALE
A3_1:100

DRAWING BY
ทศพล อรุณสุรพลเนธี

CHECK BY

SUMMARY BILL OF QUANTITIES FOR LANDSCAPE (SOFTSCAPE)

PROJECT : KD20 HOUSE

DATE 02/17/2026

ISSUE FOR : FOR TENDER

Another :L

ลำดับ	รายการ	หน่วย	จำนวน	จำนวนเงิน	หมายเหตุ
	สรุปงาน SOFTSCAPE				
1	หมวดงานไม้ยืนต้น	-	-	-	
2	หมวดงานไม้พุ่ม	-	-	-	
3	หมวดวัสดุปลูก	-	-	-	
4	หมวดงานค้ำยันไม้ยืนต้น	-	-	-	
			สรุปรวมทั้งหมด	-	บาท (THB)

หมายเหตุ

หมวดงาน SOFTSCAPE ราคาเบื้องต้น ยังไม่รวม ค่าแรงปลูก ค่าขนส่ง ค่าอุปกรณ์ และอื่นๆ

รวมไปถึงอาจมีเพิ่ม - ลด ของราคาไม้ยืนต้นและไม้พุ่มขึ้นอยู่กับผู้รับเหมาพืชพรรณหรือราคาตลาดในปัจจุบัน

LANDSCAPE ARCHITECTURE
HARDSCAPE DRAWINGS

Another :L

Warehouse 26 SOHO SPACE
100/88 Soi Sukhumvit 26
Klongton Klongtoey Bangkok 10110
w : www.anotherl.com
e : office@anotherl.com

OWNER
คุณปณิชนิษฐ์ ต๋อวัฒนกิจกุล

PROJECT NAME

KD20 HOUSE

GENERAL NOTE

- This drawing is the property of SIXSEVEN.S and not to be used or reproduced without specific permission.
 - Use written dimension only
- ให้ใช้ค่าตัวเลขที่กำหนดไว้เท่านั้น ห้ามวัดจากแบบ

LANDSCAPE ARCHITECT SIGNED

ทศพล อรุณสุรพลนธี ภกส. 445
วารินญา ศรีบรรเทา

ARCHITECT SIGNED

ISSUE

REV	DESCRIPTION	BY	DATE
1	FOR CON	ANLA	17/02/26

DRAWING TITLE

BILL OF QUANTITY 1

DRAWING NO.

LS-011

AREA CODE	REVISION
-	1

PRINTED DATE

17 FEBRUARY 2026

SCALE

A3_1:100

DRAWING BY

ทศพล อรุณสุรพลนธี

CHECK BY

BILL OF QUANTITIES FOR LANDSCAPE (SOFTSCAPE)

PROJECT : KD20 HOUSE DATE 02/17/2026
 ISSUE FOR : FOR TENDER AREA / ZONE : -

Another :L

ลำดับ ITEM	รหัส CODE	รายการชนิดพรรณ ชื่อสามัญ LIST THAI COMMON NAME	รายละเอียด DESCRIPTION						ปริมาณ QUANTITY				ราคา		ค่าแรงปลูก		รวมทั้งหมด	หมายเหตุ	
			ความสูง (ม.)	ทรงพุ่ม (ม.)	ลำต้น (นิ้ว)	กระถาง (นิ้ว)	ระยะปลูก (ม.)	จำนวนต้น / ตร.ม.	พื้นที่	หน่วย	จำนวนต้น	หน่วย	ราคา/หน่วย	รวม	ราคา/หน่วย	รวม			
			HEGHT (M.)	CROWN (M.)	TRUNK (INCH)	POT (INCH)	SPACING (M.)	NOS./SQ.M.	AREA	UNIT	QTY.	UNIT							
หมวดงานไม้ยืนต้น																			
1	TRO1	เสี้ยวดอกขาว	7.00	5.00	12"	-	-	-	-	-	-	2	ต้น						
2	TRO2	แคนา	6.00	3.50	8"	-	-	-	-	-	-	16	ต้น						
3	TRO3	ลำดวน	5.00	3.00	5"	-	-	-	-	-	-	3	ต้น						
4	TRO4	หมากเม่า	7.00	4.00	10"	-	-	-	-	-	-	1	ต้น						
5	TRO5	หว่านน้ำใบง	7.00	5.00	15" - 20"	-	-	-	-	-	-	1	ต้น						
6	TRO6	จิกน้ำ	7.00	5.00	12"	-	-	-	-	-	-	1	ต้น						
7	TRO7	กระพี้จั่น (ลำเดี่ยว)	6.00	3.50	8"	-	-	-	-	-	-	2	ต้น						
8	TRO8	พยูง	6.00	3.50	6"	-	-	-	-	-	-	3	ต้น						
9	TRO9	หลิวลู่ลม	6.00	3.50	4"	-	-	-	-	-	-	5	ต้น						
รวมหมวดงานไม้ยืนต้น																	-	บาท (THB)	

ลำดับ ITEM	รหัส CODE	รายการชนิดพรรณ ชื่อสามัญ LIST THAI COMMON NAME	รายละเอียด DESCRIPTION						ปริมาณ QUANTITY				ราคา		ค่าแรงปลูก		รวมทั้งหมด	หมายเหตุ	
			ความสูง (ม.)	ทรงพุ่ม (ม.)	ลำต้น (นิ้ว)	กระถาง (นิ้ว)	ระยะปลูก (ม.)	จำนวนต้น / ตร.ม.	พื้นที่	หน่วย	จำนวนต้น	หน่วย	ราคา/หน่วย	รวม	ราคา/หน่วย	รวม			
			HEGHT (M.)	CROWN (M.)	TRUNK (INCH)	POT (INCH)	SPACING (M.)	NOS./SQ.M.	AREA	UNIT	QTY.	UNIT							
หมวดงานไม้พุ่ม																			
1	SH01	ย่ำหยาดดอกขาว	0.25	0.20 - 0.25	-	6"	0.25	18	34.98	ตร.ม.	630	ต้น							
2	SH02	ไทรเลื้อยใบกลม	0.20 - 0.25	0.20	-	6"	0.25	18	12.16	ตร.ม.	219	ต้น							
3	SH03	โคลงเคลงเลื้อย	0.15	0.15	-	6"	0.20	27	4.52	ตร.ม.	122	ต้น							
4	SH04	หนวดปลาชุกแคระ	0.05	0.05	-	2" - 4"	0.10	100	18.35	ตร.ม.	1,835	ต้น							
5	SH05	สระแทนประดับ	0.15	0.20 - 0.25	-	6"	0.25	18	5.52	ตร.ม.	99	ต้น							
6	SH06	พุดซ้อน	0.45	0.45	-	11"	0.40	6	19.85	ตร.ม.	119	ต้น							
7	SH07	เข็มพวงดอกขาว	0.60	0.50	-	12"	0.50	4	33.71	ตร.ม.	135	ต้น							
8	SH08	เฟิร์นเปรู	0.50 - 0.60	0.50	-	11"	0.50	4	23.44	ตร.ม.	94	ต้น							
9	SH09	เฟิร์นฮาวาย	0.30	0.30	-	8"	0.30	13	18.53	ตร.ม.	241	ต้น							
10	SH10	ชะพลู	0.30	0.30	-	8"	0.35	10	6.63	ตร.ม.	66	ต้น							
11	SH11	สนใบพาย	1.00	0.40	-	8"	0.50	4	48.32	ตร.ม.	193	ต้น							
12	SH12	ต้อยติ่งดอกขาว	0.45	0.30	-	10"	0.35	10	56.24	ตร.ม.	562	ต้น							
13	SH13	หนวดปลาหมึกแคระ (ใบเล็ก)	0.30	0.30	-	10"	0.35	10	31.79	ตร.ม.	318	ต้น							
14	SH14	หนวดปลาหมึกแคระ	0.45	0.35	-	10"	0.35	10	89.39	ตร.ม.	894	ต้น							
15	SH15	ไทรเกาหลี	2.00	0.40	-	11"	0.50	5	25.06	ตร.ม.	125	ต้น							
16	SH16	จิ้งเขียงใหม่	1.80	0.60	-	11"	0.60	4	42.07	ตร.ม.	168	ต้น							5 - 6 ลำ/กอ
17	SH17	หญ้าฉนวนน้อย	-	-	-	-	-	-	131.95	ตร.ม.	-	-							
18	TS01	กระดาดเขียว	1.20	1.00	-	12"	-	-	-	-	24	ต้น							
19	TS02	นางแย้ม	1.50	0.80	-	12"	-	-	-	-	19	ต้น							
20	IN01	Small Tree (Artificial Plant)	2.50 - 3.00	2.00	-	-	-	-	-	-	3	ต้น							
หมวดงานไม้พุ่ม																	-	บาท (THB)	

หมายเหตุ
 หมวดงาน SOFTSCAPE ราคาเบื้องต้น ยังไม่รวม ค่าแรงปลูก ค่าขนส่ง ค่าอุปกรณ์ และอื่นๆ
 งามไปถึงอาจมีเพิ่ม - ลด ของราคาไม้ยืนต้นและไม้พุ่มขึ้นอยู่กับผู้รับเหมาพิจารณาหรือราคาตลาดในปัจจุบัน

Another :L
 Warehouse 26 SOHO SPACE
 100/88 Soi Sukhumvit 26
 Klongton Klongtoey Bangkok 10110
 w : www.anotherl.com
 e : office@anotherl.com

OWNER
 คุณปณิศจิฑิต ต่อวัฒนกิจกุล

PROJECT NAME
 KD20 HOUSE

GENERAL NOTE
 1. This drawing is the property of SIXSEVEN.S and not to be used or reproduced without specific permission.
 2. Use written dimension only
 ให้ใช้คำวัดและรหักรหัสไว้เท่านั้น ห้ามวัดจากแบบ

LANDSCAPE ARCHITECT SIGNED
 ทศพล อรุณสุรพลนธี ภกศ. 445
 วารินฎา ศรีบรรเทา

ARCHITECT SIGNED

REV	DESCRIPTION	BY	DATE
1	FOR CON	ANLA	17/02/26

DRAWING TITLE

BILL OF QUANTITY 2

DRAWING NO.
LS-012

AREA CODE	REVISION
-	1

PRINTED DATE
 17 FEBRUARY 2026

SCALE
 A3_1:100

DRAWING BY	CHECK BY
-	ทศพล อรุณสุรพลนธี

BILL OF QUANTITIES FOR LANDSCAPE (SOFTSCAPE)

PROJECT : KD20 HOUSE
 ISSUE FOR : FOR TENDER

DATE 02/17/2026
 AREA / ZONE : -

Another :L

ลำดับ ITEM	รายละเอียด DESCRIPTION	ปริมาณพื้นที่ AREA	หน่วย UNIT	ปริมาณ QUANTITY	หน่วย UNIT	ราคา		ค่าแรง		รวมทั้งหมด	หมายเหตุ
						ราคา/หน่วย	รวม	ราคา/หน่วย	รวม		
หมวดวัสดุปลูก											
1	ดินผสมปลูกสำหรับไม้ยืนต้น ไม้พุ่มและไม้คลุมดิน	470.20	ตร.ม.	141.06	ลบ.ม.						
2	ดินผสมปลูกหญ้า	131.95	ตร.ม.	6.60	ลบ.ม.						
3	ทรายปลูกหญ้า	131.95	ตร.ม.	13.20	ลบ.ม.						
4	วัสดุคลุมดิน (กาบมะพร้าวสับ)	602.15	ตร.ม.	-	ลบ.ม.						
5	ปุ๋ย	602.15	ตร.ม.	-	ลบ.ม.						
รวม หมวดวัสดุปลูก										-	บาท (THB)

หมวดงานค้ำยันไม้ยืนต้น											
1	ค้ำยันเหล็กรูปแบบกระโจมพั้นเชือกมะนิลา	5	ต้น	-	-						
2	ค้ำยันเหล็กรูปแบบกระโจมพั้นเชือกมะนิลา	29	ต้น	-	-						
รวม หมวดงานค้ำยันไม้ยืนต้น										-	บาท (THB)

LANDSCAPE ARCHITECTURE
 HARDSCAPE DRAWINGS

Another :L

Warehouse 26 SOHO SPACE
 100/88 Soi Sukhumvit 26
 Klongton Klongtoey Bangkok 10110
 w : www.anotherl.com
 e : office@anotherl.com

OWNER
 คุณปณิชนิษฐ์ ต๋อวัฒนกิจกุล

PROJECT NAME

KD20 HOUSE

GENERAL NOTE

- This drawing is the property of SIXSEVEN.S and not to be used or reproduced without specific permission.
 - Use written dimension only
- ให้ใช้ค่าตัวเลขที่กำหนดไว้เท่านั้น ห้ามวัดจากแบบ

LANDSCAPE ARCHITECT SIGNED

ทศพล อรุณสุรพลนธี ภกศ. 445
 วารินญา ศรีบรรเทา

ARCHITECT SIGNED

ISSUE

REV	DESCRIPTION	BY	DATE
1	FOR CON	ANLA	17/02/26

DRAWING TITLE

BILL OF QUANTITY 3

DRAWING NO.

LS-013

AREA CODE	REVISION
-	1

PRINTED DATE

17 FEBRUARY 2026

SCALE

A3_1:100

DRAWING BY CHECK BY

- ทศพล อรุณสุรพลนธี

Another :L

Warehouse 26 SOHO SPACE
100/88 Soi Sukhumvit 26
Klongton Klongtoey Bangkok 10110
w : www.another.com
e : office@another.com

OWNER
คุณปณิชนิษฐ์ ต๋อวัฒนิกิจกุล

PROJECT NAME

KD20 HOUSE

GENERAL NOTE

- This drawing is the property of SIXSEVEN.S and not to be used or reproduced without specific permission.
 - Use written dimension only
- ให้ใช้ค่าตัวเลขที่กำหนดไว้เท่านั้น ห้ามวัดจากแบบ

LANDSCAPE ARCHITECT SIGNED

ทพท อรุณสุรพลณิษฐ์ ภภส. 445
วารินญา ศรีบรรเทา

ARCHITECT SIGNED

ISSUE

REV	DESCRIPTION	BY	DATE
1	FOR CON	ANLA	17/02/26

DRAWING TITLE

TREE SCHEDULE 1

DRAWING NO.

LS-021

AREA CODE	REVISION
-	1

PRINTED DATE
17 FEBRUARY 2026


SCALE
A3_1:100

DRAWING BY
-

CHECK BY
ทพท อรุณสุรพลณิษฐ์



CODE : TS01

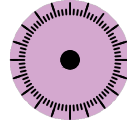

THAI NAME :

เสี้ยวดอกขาว

SCIENTIFIC NAME :

Bauhinia variegata

OVERALL HEIGHT (M.) : 7.00

CROWN DIA. (M.) : 5.00

SPACING (M.) : -

TRUNK DIA. (INCH) : 12

REFERENCE IMAGE

REMARK :



CODE : TS02



THAI NAME :

แคตนา

SCIENTIFIC NAME :

Dolichandome serrulata

OVERALL HEIGHT (M.) : 6.00

CROWN DIA. (M.) : 3.50

SPACING (M.) : -


TRUNK DIA. (INCH) : 8

REFERENCE IMAGE

REMARK :



CODE : TS03

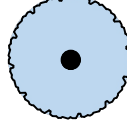

THAI NAME :

ลำดวน

SCIENTIFIC NAME :

Melodorum fruticosum

OVERALL HEIGHT (M.) : 5.00

CROWN DIA. (M.) : 3.00

SPACING (M.) : -


TRUNK DIA. (INCH) : 5

REFERENCE IMAGE

REMARK :



CODE : TS04

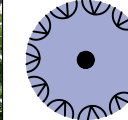

THAI NAME :

หมากเฒ่า

SCIENTIFIC NAME :

Antidesmas thwaitesianum

OVERALL HEIGHT (M.) : 7.00


CROWN DIA. (M.) : 4.00

SPACING (M.) : -


TRUNK DIA. (INCH) : 10

REFERENCE IMAGE

REMARK :

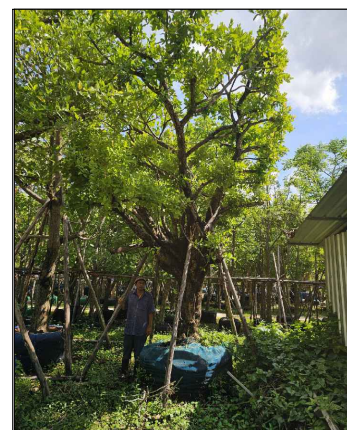

CODE : TS05

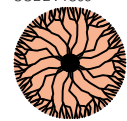

THAI NAME :

หว่านน้ำโขง

SCIENTIFIC NAME :

Syzygium thorei

OVERALL HEIGHT (M.) : 7.00


CROWN DIA. (M.) : 5.00

SPACING (M.) : -


TRUNK DIA. (INCH) : 15 - 20

REFERENCE IMAGE

REMARK :

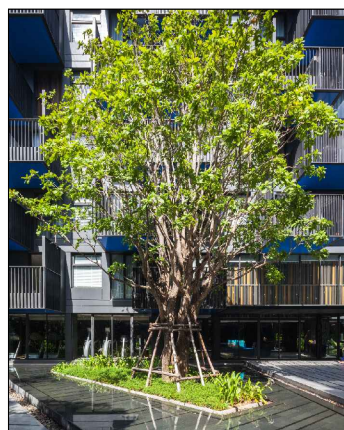

CODE : TS06

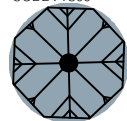

THAI NAME :

จิกน้ำ

SCIENTIFIC NAME :

Barringtonia acutangula

OVERALL HEIGHT (M.) : 7.00

CROWN DIA. (M.) : 5.00

SPACING (M.) : -


TRUNK DIA. (INCH) : 12

REFERENCE IMAGE

REMARK :



CODE : TS07

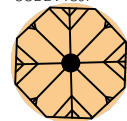

THAI NAME :

กระพี้จั่น

SCIENTIFIC NAME :

Millettia brandisiana

OVERALL HEIGHT (M.) : 6.00

CROWN DIA. (M.) : 3.50

SPACING (M.) : -

TRUNK DIA. (INCH) : 8

REFERENCE IMAGE

REMARK :



CODE : TS08



THAI NAME :

พู่ียง

SCIENTIFIC NAME :

Dalbergia cochinchinensis

OVERALL HEIGHT (M.) : 6.00

CROWN DIA. (M.) : 3.50

SPACING (M.) : -


TRUNK DIA. (INCH) : 6

REFERENCE IMAGE

REMARK :



CODE : TS09

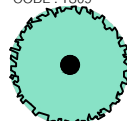

THAI NAME :

หลิวตุ้ม

SCIENTIFIC NAME :

Salix babylonica

OVERALL HEIGHT (M.) : 6.00

CROWN DIA. (M.) : 6.00

SPACING (M.) : -

TRUNK DIA. (INCH) : 4

REFERENCE IMAGE

REMARK :

Another :L

Warehouse 26 SOHO SPACE
100/88 Soi Sukhumvit 26
Klongton Klongtoey Bangkok 10110
w : www.anotherl.com
e : office@anotherl.com

OWNER
คุณปณิชนิพนธ์ ต๋อวัฒนกิจกุล

PROJECT NAME

KD20 HOUSE

GENERAL NOTE

- This drawing is the property of SIXSEVEN.S and not to be used or reproduced without specific permission.
 - Use written dimension only
- ให้ใช้ค่าตัวเลขที่กำหนดไว้เท่านั้น ห้ามวัดจากแบบ



CODE : SH01



THAI NAME :

ย่านยาตอกขาว

SCIENTIFIC NAME :

Asystasia gangetica

OVERALL HEIGHT (M.) : 0.25

CROWN DIA. (M.) : 0.20 - 0.25

SPACING (M.) : 0.25

POT (INCH) : 6"

REFERENCE IMAGE

REMARK :



CODE : SH02



THAI NAME :

โทรเลียมใบกลม

SCIENTIFIC NAME :

Ficus microcarpa

OVERALL HEIGHT (M.) : 0.20

CROWN DIA. (M.) : 0.20

SPACING (M.) : 0.25

POT (INCH) : 8"

REFERENCE IMAGE

REMARK :



CODE : SH03



THAI NAME :

โคลงเคลงเลื้อย

SCIENTIFIC NAME :

Heterocentron elegans

OVERALL HEIGHT (M.) : 0.15

CROWN DIA. (M.) : 0.15

SPACING (M.) : 0.20


POT (INCH) : 6"

REFERENCE IMAGE

REMARK :



CODE : SH04

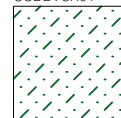

THAI NAME :

หนวดปลาดุกแคระ

SCIENTIFIC NAME :

Ophiopogon japonicus

OVERALL HEIGHT (M.) : 0.05

CROWN DIA. (M.) : 0.05

SPACING (M.) : 0.10

POT (INCH) : 2" - 4"

REFERENCE IMAGE

REMARK :



CODE : SH05



THAI NAME :

สระแทนประดับ

SCIENTIFIC NAME :

Pilea nummularifolia

OVERALL HEIGHT (M.) : 0.15


CROWN DIA. (M.) : 0.20 - 0.25

SPACING (M.) : 0.25


POT (INCH) : 6"

REFERENCE IMAGE

REMARK :

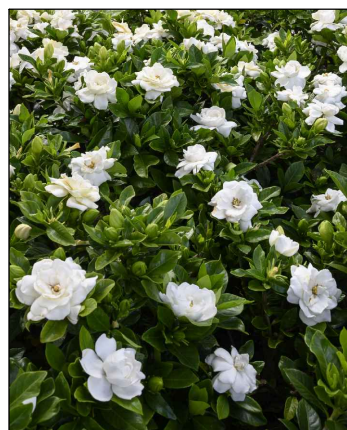

CODE : SH06

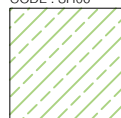

THAI NAME :

หูดช้อน

SCIENTIFIC NAME :

Gardenia augusta

OVERALL HEIGHT (M.) : 0.40

CROWN DIA. (M.) : 0.45

SPACING (M.) : 0.40


POT (INCH) : 11"

REFERENCE IMAGE

REMARK :



CODE : SH07

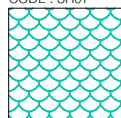

THAI NAME :

เข็มพวงดอกขาว

SCIENTIFIC NAME :

Ixora finlaysoniana

OVERALL HEIGHT (M.) : 0.60

CROWN DIA. (M.) : 0.50

SPACING (M.) : 0.50


POT (INCH) : 12"

REFERENCE IMAGE

REMARK :



CODE : SH08

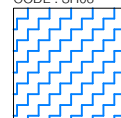

THAI NAME :

เฟิร์นแปรู

SCIENTIFIC NAME :

Nephrolepis biserrata 'Macho'

OVERALL HEIGHT (M.) : 0.50 - 0.60

CROWN DIA. (M.) : 0.50

SPACING (M.) : 0.50


POT (INCH) : 11"

REFERENCE IMAGE

REMARK :



CODE : SH09

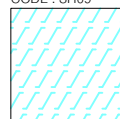

THAI NAME :

เฟิร์นขาววาย

SCIENTIFIC NAME :

Phymatosorus scolopendria

OVERALL HEIGHT (M.) : 0.30

CROWN DIA. (M.) : 0.30

SPACING (M.) : 0.30


POT (INCH) : 8"

REFERENCE IMAGE

REMARK :



CODE : SH10

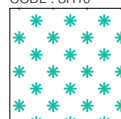

THAI NAME :

ขะพืด

SCIENTIFIC NAME :

Piper samentosum

OVERALL HEIGHT (M.) : 0.30

CROWN DIA. (M.) : 0.30

SPACING (M.) : 0.35

POT (INCH) : 8"

REFERENCE IMAGE

REMARK :



CODE : SH11



THAI NAME :

สนใบพาย

SCIENTIFIC NAME :

Podocarpus polystachyus

OVERALL HEIGHT (M.) : 1.00

CROWN DIA. (M.) : 0.40

SPACING (M.) : 0.50


POT (INCH) : 8"

REFERENCE IMAGE

REMARK :



CODE : SH12

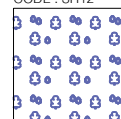

THAI NAME :

ต้อยติ่งดอกขาว

SCIENTIFIC NAME :

Ruellia simplex

OVERALL HEIGHT (M.) : 0.45

CROWN DIA. (M.) : 0.30

SPACING (M.) : 0.35

POT (INCH) : 10"

REFERENCE IMAGE

REMARK :

LANDSCAPE ARCHITECT SIGNED

ทพท อรุณสุรพลนธี ภภส. 445

วารินญา ศรีบรรเทา

ARCHITECT SIGNED

ISSUE

REV	DESCRIPTION	BY	DATE
1	FOR CON	ANLA	17/02/26

DRAWING TITLE

SHRUB SCHEDULE 1

DRAWING NO.

LS-022

AREA CODE	REVISION
-	1

PRINTED DATE

17 FEBRUARY 2026

SCALE

A3_1:100

DRAWING BY CHECK BY

ทพท อรุณสุรพลนธี

Another :L

Warehouse 26 SOHO SPACE
100/88 Soi Sukhumvit 26
Klongton Klongtoey Bangkok 10110
w : www.anotherl.com
e : office@anotherl.com


OWNER
คุณปณิชนิทัศน์ ต๋อวัฒนกิจกุล

PROJECT NAME

KD20 HOUSE

GENERAL NOTE

- This drawing is the property of SIXSEVEN.S and not to be used or reproduced without specific permission.
 - Use written dimension only
- ให้ใช้ค่าตัวเลขที่กำหนดไว้เท่านั้น ห้ามวัดจากแบบ

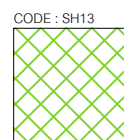

CODE : SH13

THAI NAME :
หนวดปลาหมึกแคระ (ใบเล็ก)

SCIENTIFIC NAME :
Schefflera arboricola

OVERALL HEIGHT (M.) : 0.30



CROWN DIA. (M.) : 0.30

SPACING (M.) : 0.35

POT (INCH) : 10"

REFERENCE IMAGE

REMARK :

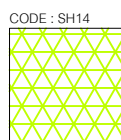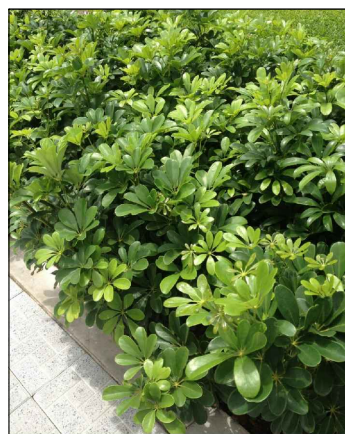

CODE : SH14

THAI NAME :
หนวดปลาหมึกแคระ

SCIENTIFIC NAME :
Schefflera arboricola

OVERALL HEIGHT (M.) : 0.45


CROWN DIA. (M.) : 0.35

SPACING (M.) : 0.35

POT (INCH) : 10"

REFERENCE IMAGE

REMARK :

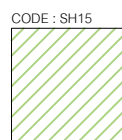

CODE : SH15

THAI NAME :
ไทรเกาหลี

SCIENTIFIC NAME :
Ficus annulata

OVERALL HEIGHT (M.) : 2.00


CROWN DIA. (M.) : 0.40

SPACING (M.) : 0.50

POT (INCH) : 11"

REFERENCE IMAGE

REMARK :

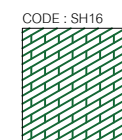

CODE : SH16

THAI NAME :
จึงเขียงใหม่

SCIENTIFIC NAME :
Rhaps excelsa

OVERALL HEIGHT (M.) : 1.80



CROWN DIA. (M.) : 0.60 - 0.80

SPACING (M.) : 0.60

POT (INCH) : 11"

REFERENCE IMAGE

REMARK : กะหล่ำปลีกรวมๆ โดยไซ้ 5 - 6 ลำกอก

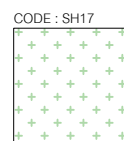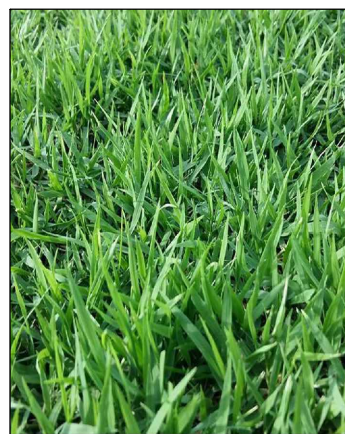

CODE : SH17

THAI NAME :
หญ้าฉนวนน้อย

SCIENTIFIC NAME :
Zoysia matrella

OVERALL HEIGHT (M.) : -


CROWN DIA. (M.) : -

SPACING (M.) : -

POT (INCH) : -

REFERENCE IMAGE

REMARK :

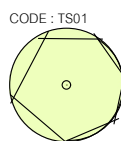

CODE : TS01

THAI NAME :
กระดาดเขียว

SCIENTIFIC NAME :
Alocasia macrorrhizos

OVERALL HEIGHT (M.) : 1.20


CROWN DIA. (M.) : 1.00

SPACING (M.) : -

POT (INCH) : 12"

REFERENCE IMAGE

REMARK :

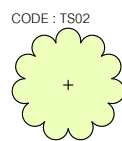

CODE : TS02

THAI NAME :
นางแย้ม

SCIENTIFIC NAME :
Clerodendrum chinense

OVERALL HEIGHT (M.) : 1.50



CROWN DIA. (M.) : 0.80

SPACING (M.) : -

POT (INCH) : 12"

REFERENCE IMAGE

REMARK :

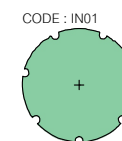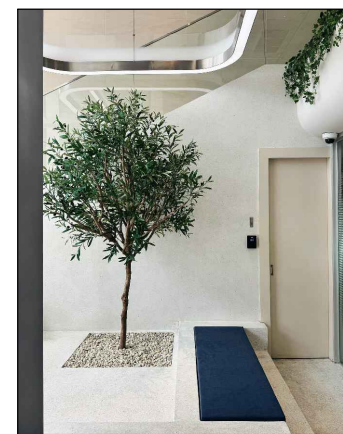

CODE : IN01

Small Tree (Artificial Plant)

THAI NAME :
-

SCIENTIFIC NAME :
-

OVERALL HEIGHT (M.) : 2.50-3.00

CROWN DIA. (M.) : 2.00

SPACING (M.) : -

POT (INCH) : 4"

REFERENCE IMAGE

REMARK :

LANDSCAPE ARCHITECT SIGNED

ทพท อรุณสุรพลณณี ภกส. 445

วารินญา ศรีบรรเทา

ARCHITECT SIGNED

ISSUE

REV	DESCRIPTION	BY	DATE
1	FOR CON	ANLA	17/02/26

DRAWING TITLE

SHRUB SCHEDULE 2

DRAWING NO.

LS-023

AREA CODE	REVISION
-	1

PRINTED DATE

17 FEBRUARY 2026

SCALE

A3_1:100

DRAWING BY	CHECK BY
-	ทพท อรุณสุรพลณณี

Another :L

Warehouse 26 SOHO SPACE
100/88 Soi Sukhumvit 26
Klongton Klongtoey Bangkok 10110
w : www.anotherl.com
e : office@anotherl.com

OWNER
คุณปณิชนิต ต๋อวัฒนกิจกุล

PROJECT NAME

KD20 HOUSE

GENERAL NOTE

1. This drawing is the property of SIXSEVEN.S and not to be used or reproduced without specific permission.
 2. Use written dimension only
- ให้ใช้ค่าตัวเลขที่กำหนดไว้เท่านั้น ห้ามวัดจากแบบ

LANDSCAPE ARCHITECT SIGNED

ทศพล อรุณสุรพลเมธี ภกต. 445
วารินญา ศรีบรรเทา

ARCHITECT SIGNED

ISSUE

REV	DESCRIPTION	BY	DATE
1	FOR CON	ANLA	17/02/26

DRAWING TITLE

SCOPE OF WORK

DRAWING NO.

LS-101

AREA CODE	REVISION
-	1



PRINTED DATE

17 FEBRUARY 2026

SCALE

A3_1:200

DRAWING BY
CHECK BY
ทศพล อรุณสุรพลเมธี

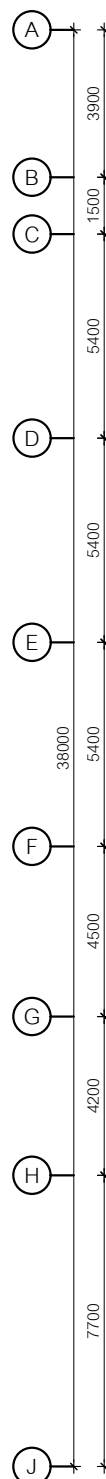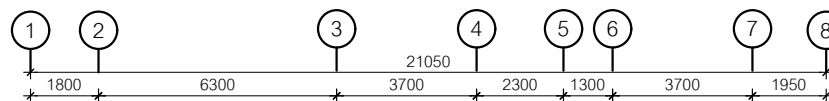

ทิศเหนือ




SCOPE OF WORK

LAYOUT SCALE 1:200

รายการสัญลักษณ์

- ตำแหน่งต้นไม้เดิม
- ⊕ ตำแหน่งต้นไม้ใหม่
- พื้นที่ปลูกต้นไม้
- พื้นที่สนามหญ้า

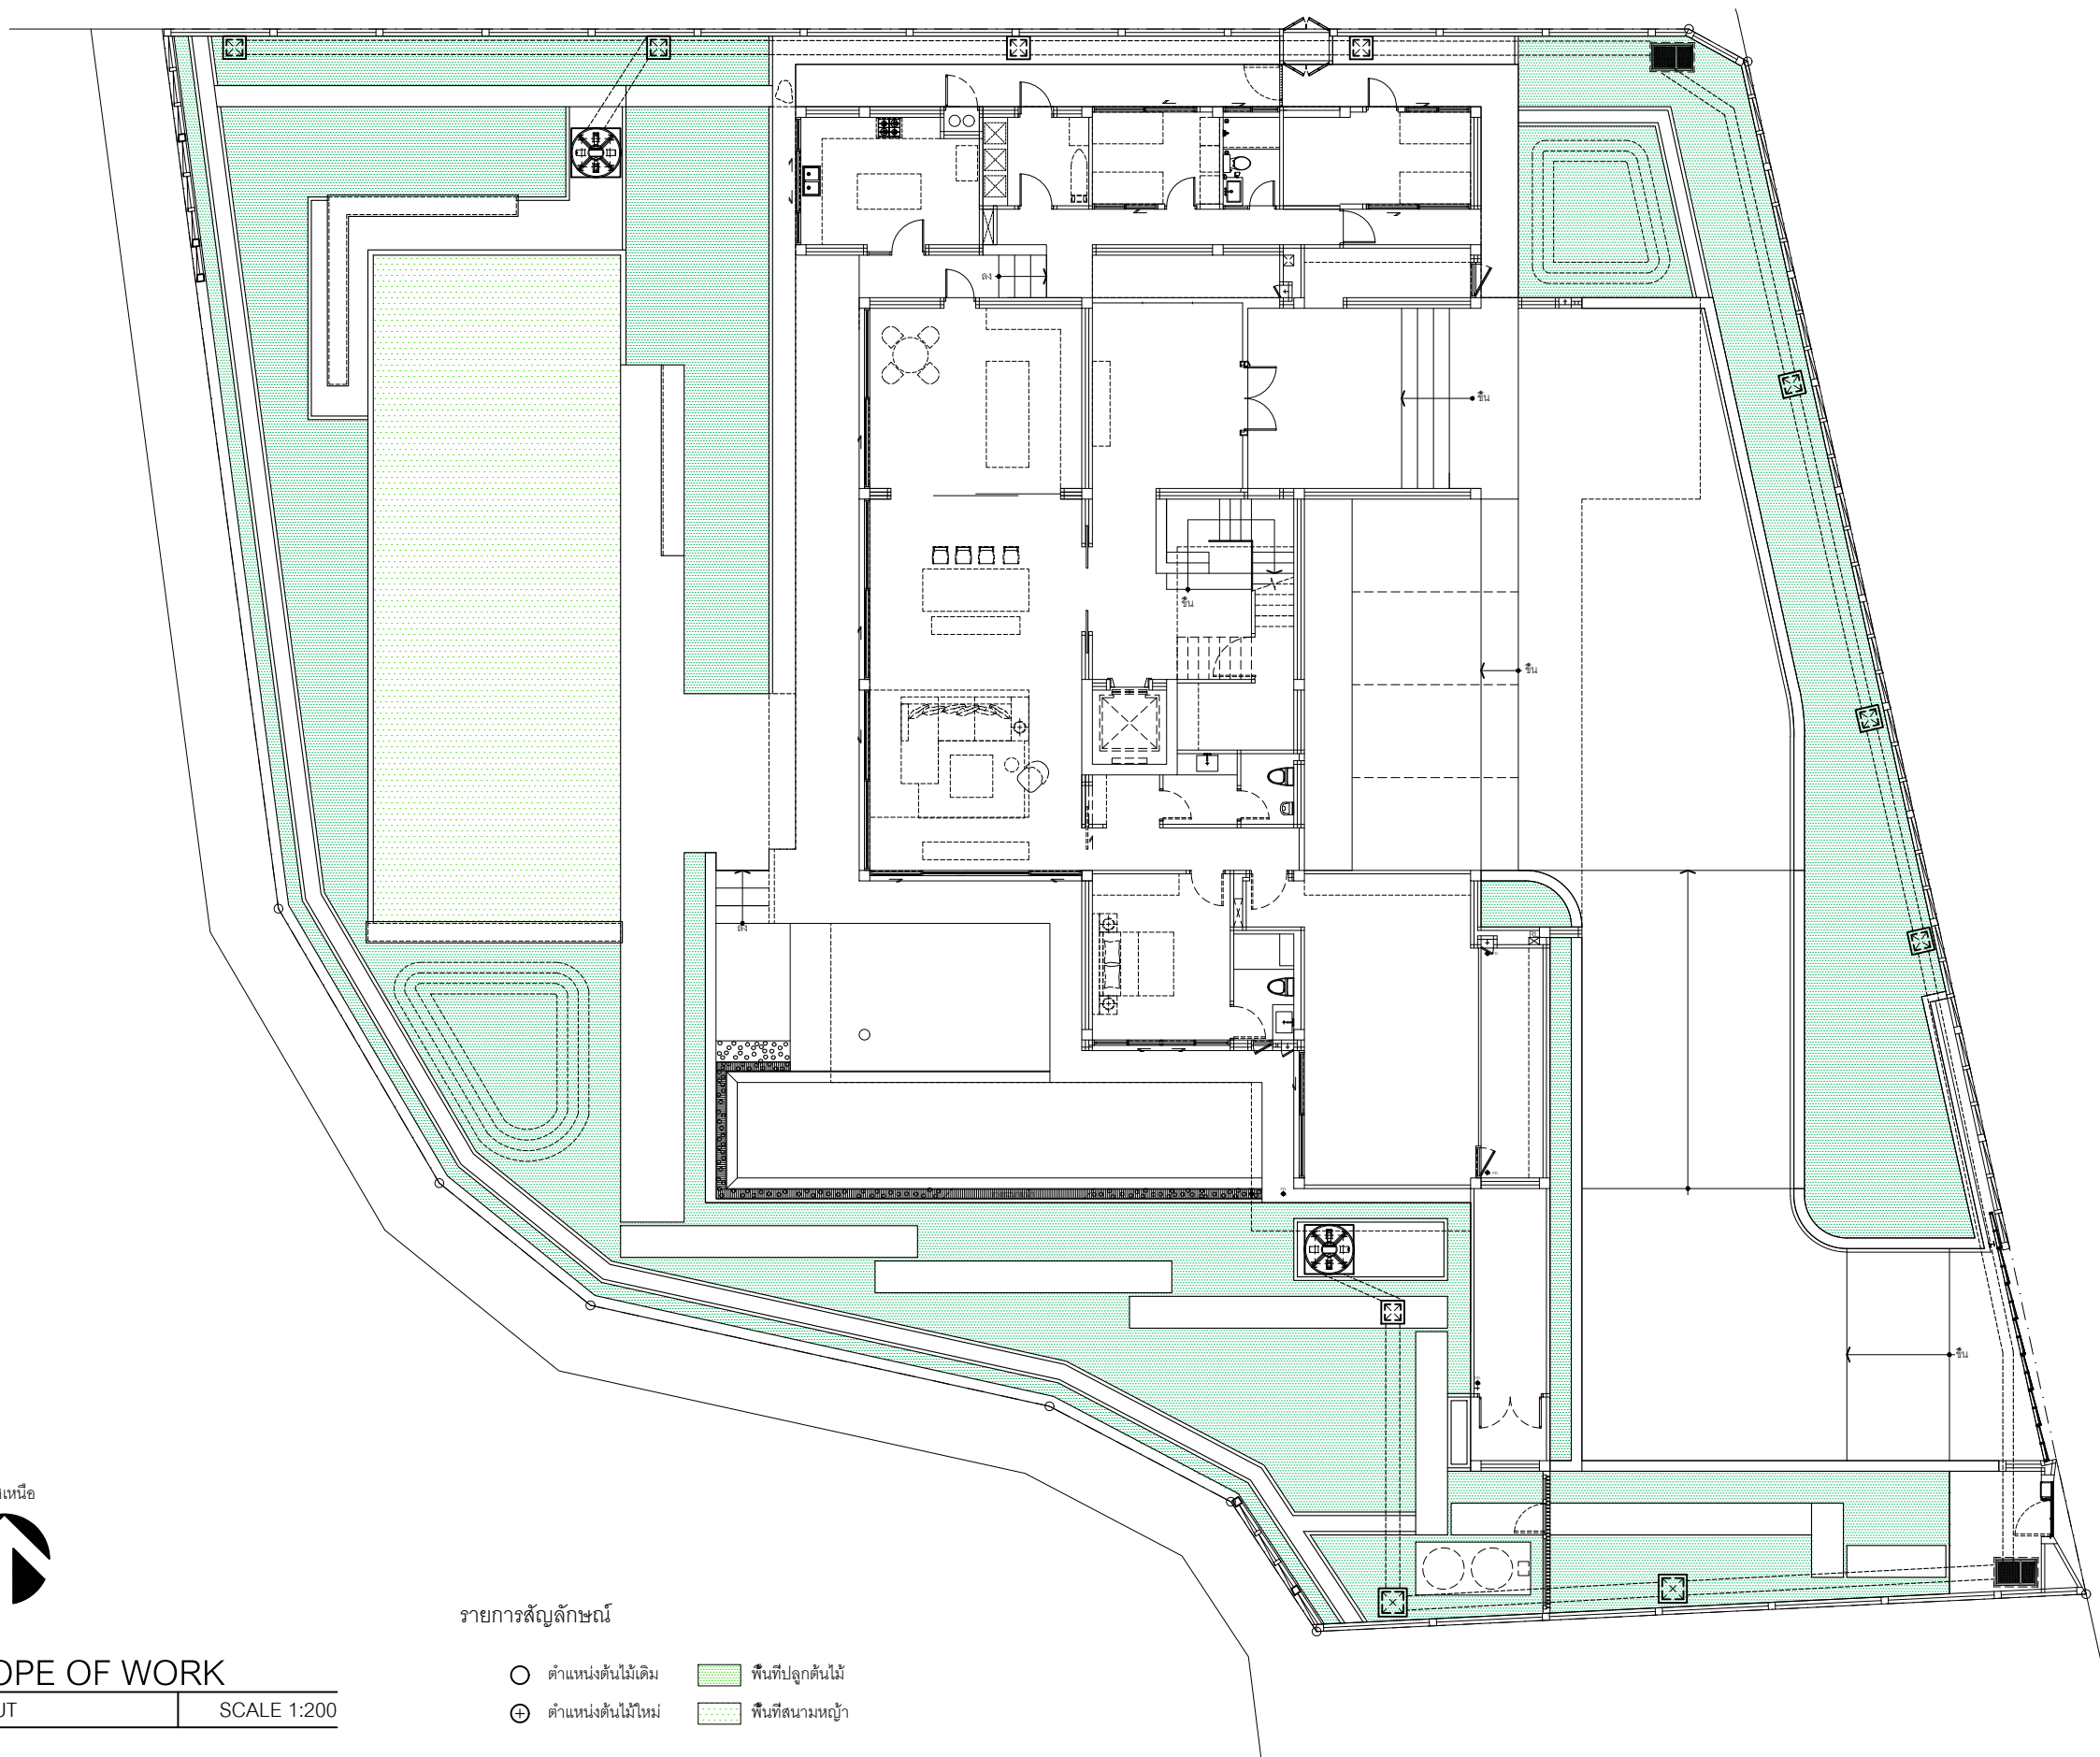

Another :L

Warehouse 26 SOHO SPACE
100/88 Soi Sukhumvit 26
Klongton Klongtoey Bangkok 10110
w : www.anotherl.com
e : office@anotherl.com

OWNER
คุณปณิชนิพนิต ต๋อวัฒนิกิจกุล

PROJECT NAME

KD20 HOUSE

GENERAL NOTE

1. This drawing is the property of SIXSEVEN.S and not to be used or reproduced without specific permission.
 2. Use written dimension only
- ให้ใช้คำศัพท์ที่กำหนดไว้เท่านั้น ห้ามวิจาจากแบบ

LANDSCAPE ARCHITECT SIGNED

ทศพล อรุณสุรพลเมธี ภกศ. 445

วารินญา ศรีบรรเทา

ARCHITECT SIGNED

ISSUE

REV	DESCRIPTION	BY	DATE
1	FOR CON	ANLA	17/02/26

DRAWING TITLE

TREE PLAN

DRAWING NO.

LS-111

AREA CODE REVISION

1

PRINTED DATE

17 FEBRUARY 2026


SCALE

A3_1:200

DRAWING BY

CHECK BY

ทศพล อรุณสุรพลเมธี

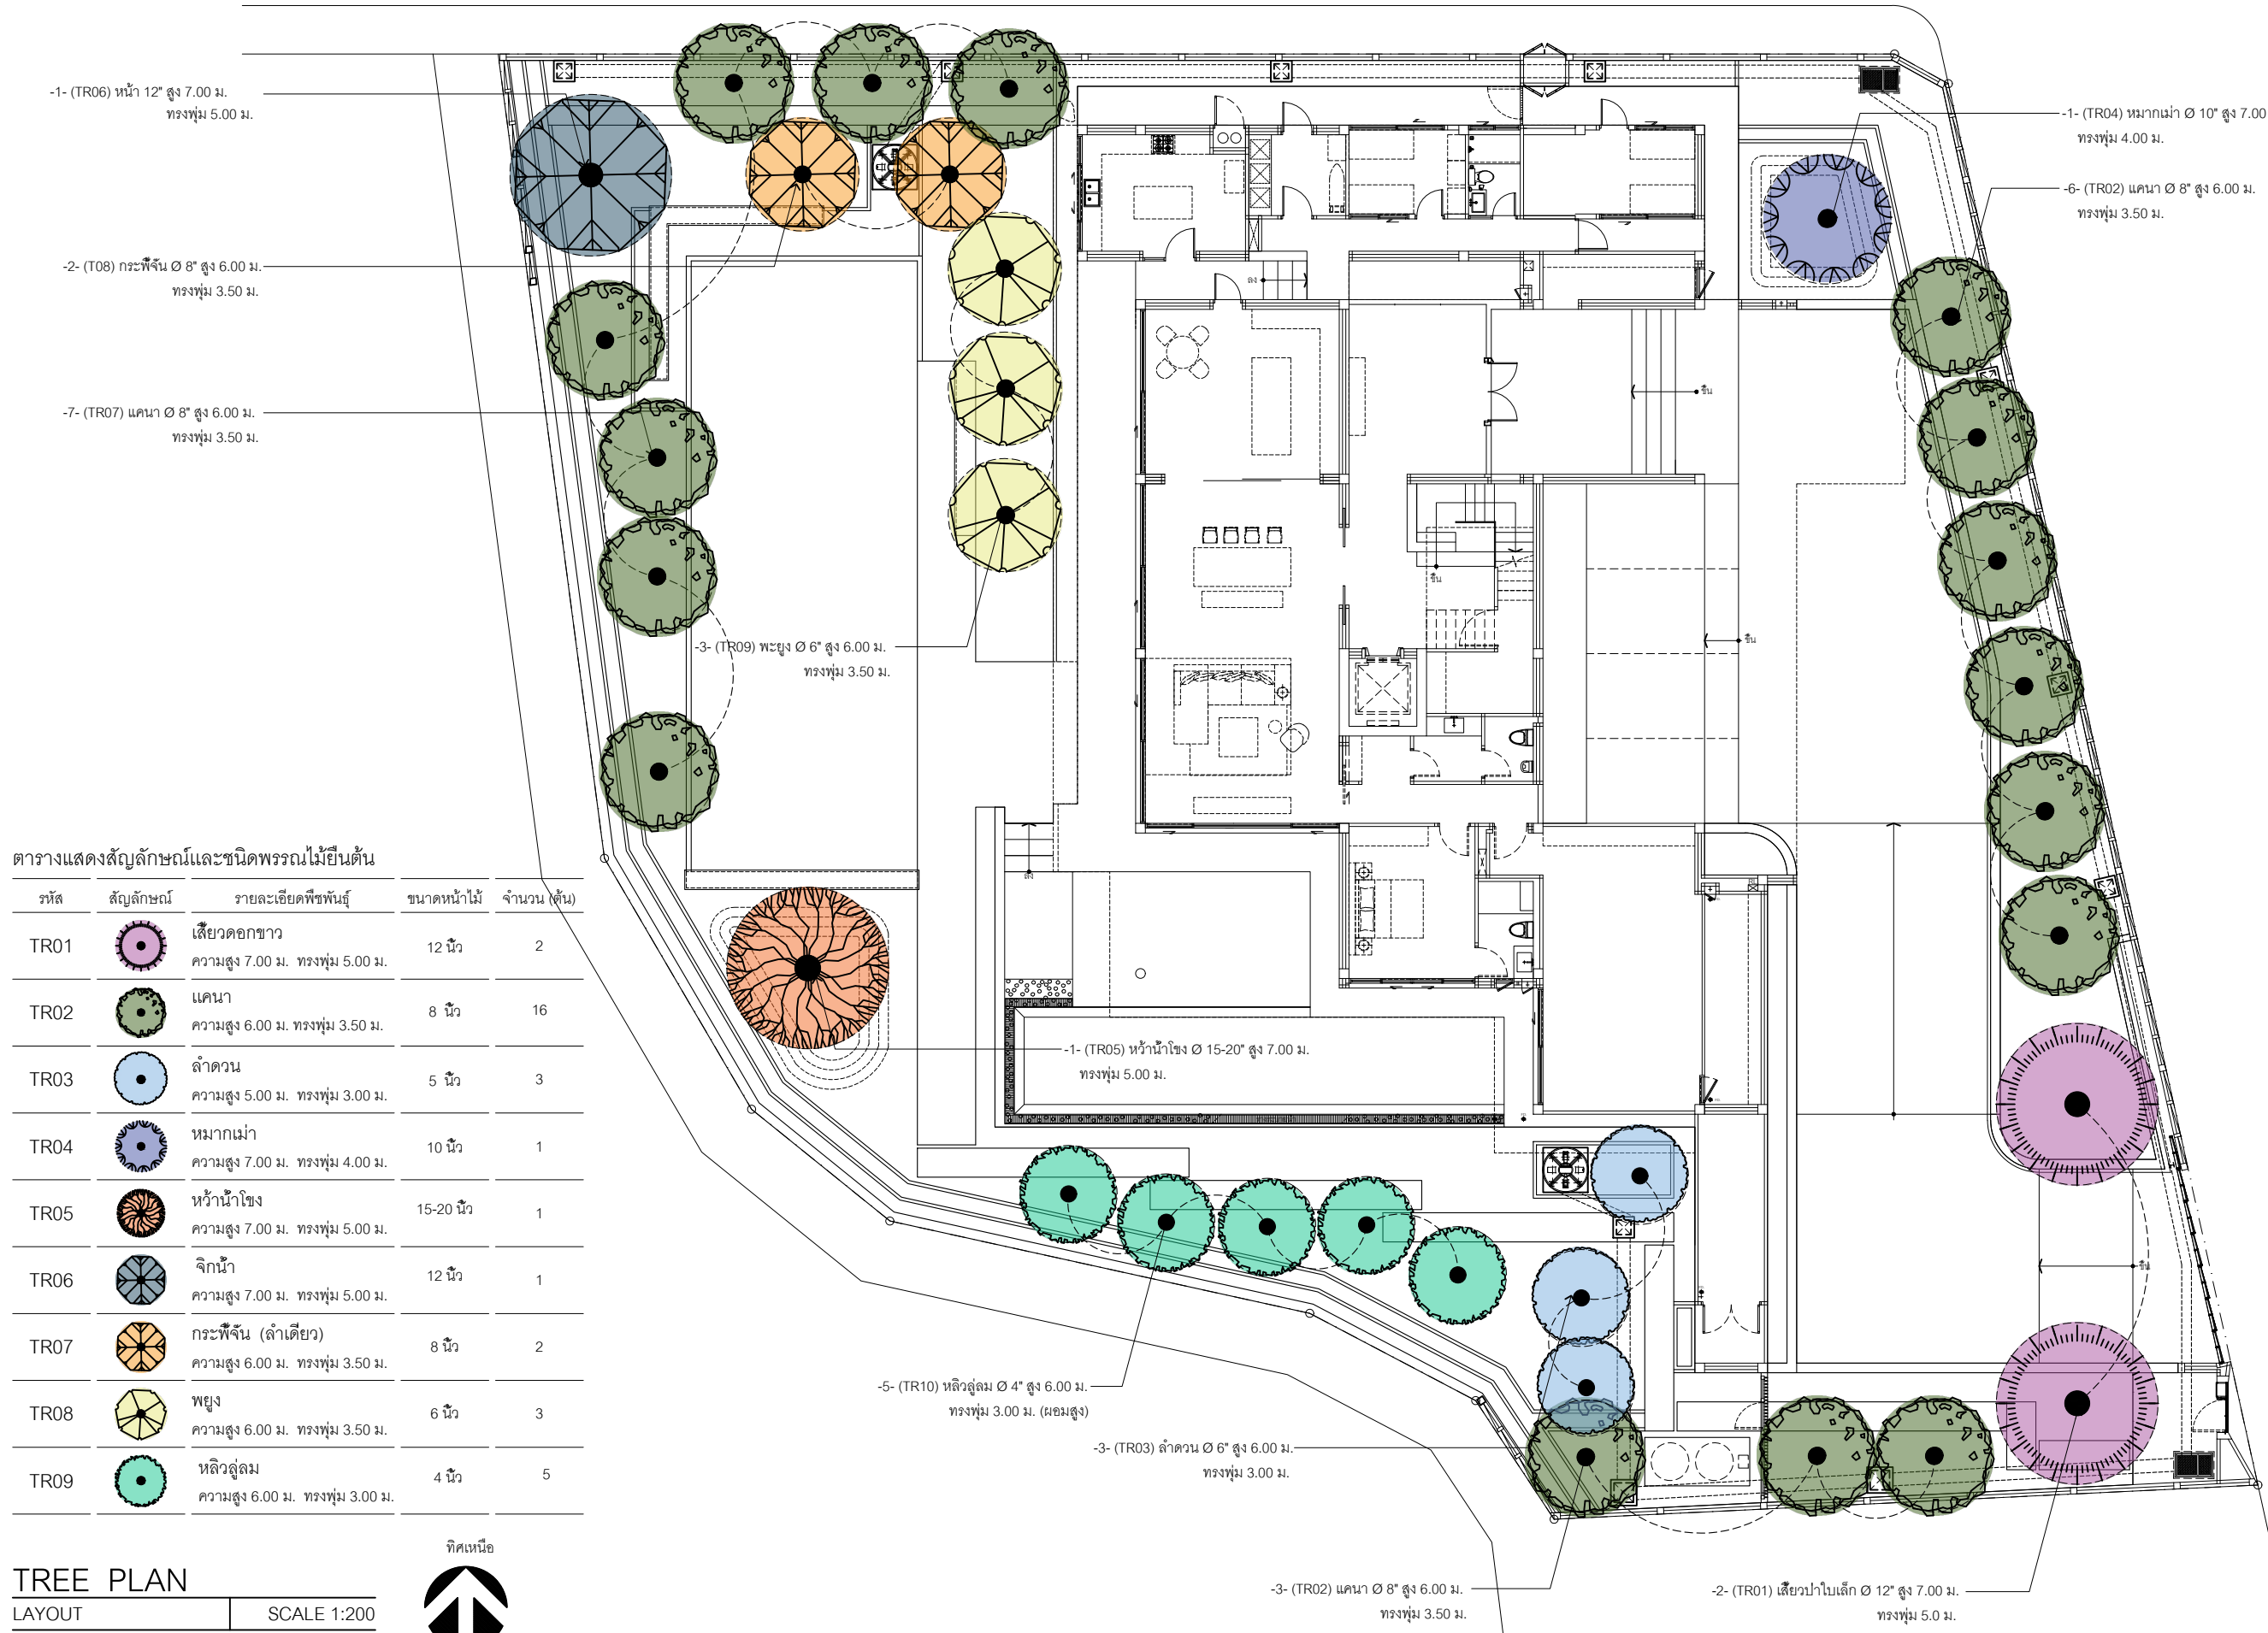

ตารางแสดงสัญลักษณ์และชนิดพรรณไม้ยืนต้น

รหัส	สัญลักษณ์	รายละเอียดพืชพันธุ์	ขนาดหน้าไม้	จำนวน (ต้น)
TR01		เสี้ยวดอกขาว ความสูง 7.00 ม. ทรงพุ่ม 5.00 ม.	12 นิ้ว	2
TR02		แคนา ความสูง 6.00 ม. ทรงพุ่ม 3.50 ม.	8 นิ้ว	16
TR03		ลำดวน ความสูง 5.00 ม. ทรงพุ่ม 3.00 ม.	5 นิ้ว	3
TR04		หมากเฒ่า ความสูง 7.00 ม. ทรงพุ่ม 4.00 ม.	10 นิ้ว	1
TR05		หว่าน้ำโขง ความสูง 7.00 ม. ทรงพุ่ม 5.00 ม.	15-20 นิ้ว	1
TR06		จิกน้ำ ความสูง 7.00 ม. ทรงพุ่ม 5.00 ม.	12 นิ้ว	1
TR07		กระพี้จั่น (ลำเดี่ยว) ความสูง 6.00 ม. ทรงพุ่ม 3.50 ม.	8 นิ้ว	2
TR08		พยูง ความสูง 6.00 ม. ทรงพุ่ม 3.50 ม.	6 นิ้ว	3
TR09		หลิวคู่ลม ความสูง 6.00 ม. ทรงพุ่ม 3.00 ม.	4 นิ้ว	5

TREE PLAN
LAYOUT SCALE 1:200



Another :L

Warehouse 26 SOHO SPACE
100/88 Soi Sukhumvit 26
Klongton Klongtoey Bangkok 10110
w : www.anotherl.com
e : office@anotherl.com

OWNER
คุณปณิชนิศา ต๋อวัฒนิกิจกุล

PROJECT NAME

KD20 HOUSE

GENERAL NOTE

1. This drawing is the property of SIXSEVEN.S and not to be used or reproduced without specific permission.
 2. Use written dimension only
- ให้ใช้ค่าตัวเลขที่กำหนดไว้เท่านั้น ห้ามวัดจากแบบ

LANDSCAPE ARCHITECT SIGNED

ทศพล อรุณสุรพลเมธี ภกศ. 445
วารินญา ศรีบรรเทา

ARCHITECT SIGNED

ISSUE

REV	DESCRIPTION	BY	DATE
1	FOR CON	ANLA	17/02/26

DRAWING TITLE

SHRUB ZONING PLAN

DRAWING NO.

LS-201

AREA CODE	REVISION
-	1

PRINTED DATE


17 FEBRUARY 2026

SCALE

A3_1:150


DRAWING BY
ทศพล อรุณสุรพลเมธี

CHECK BY

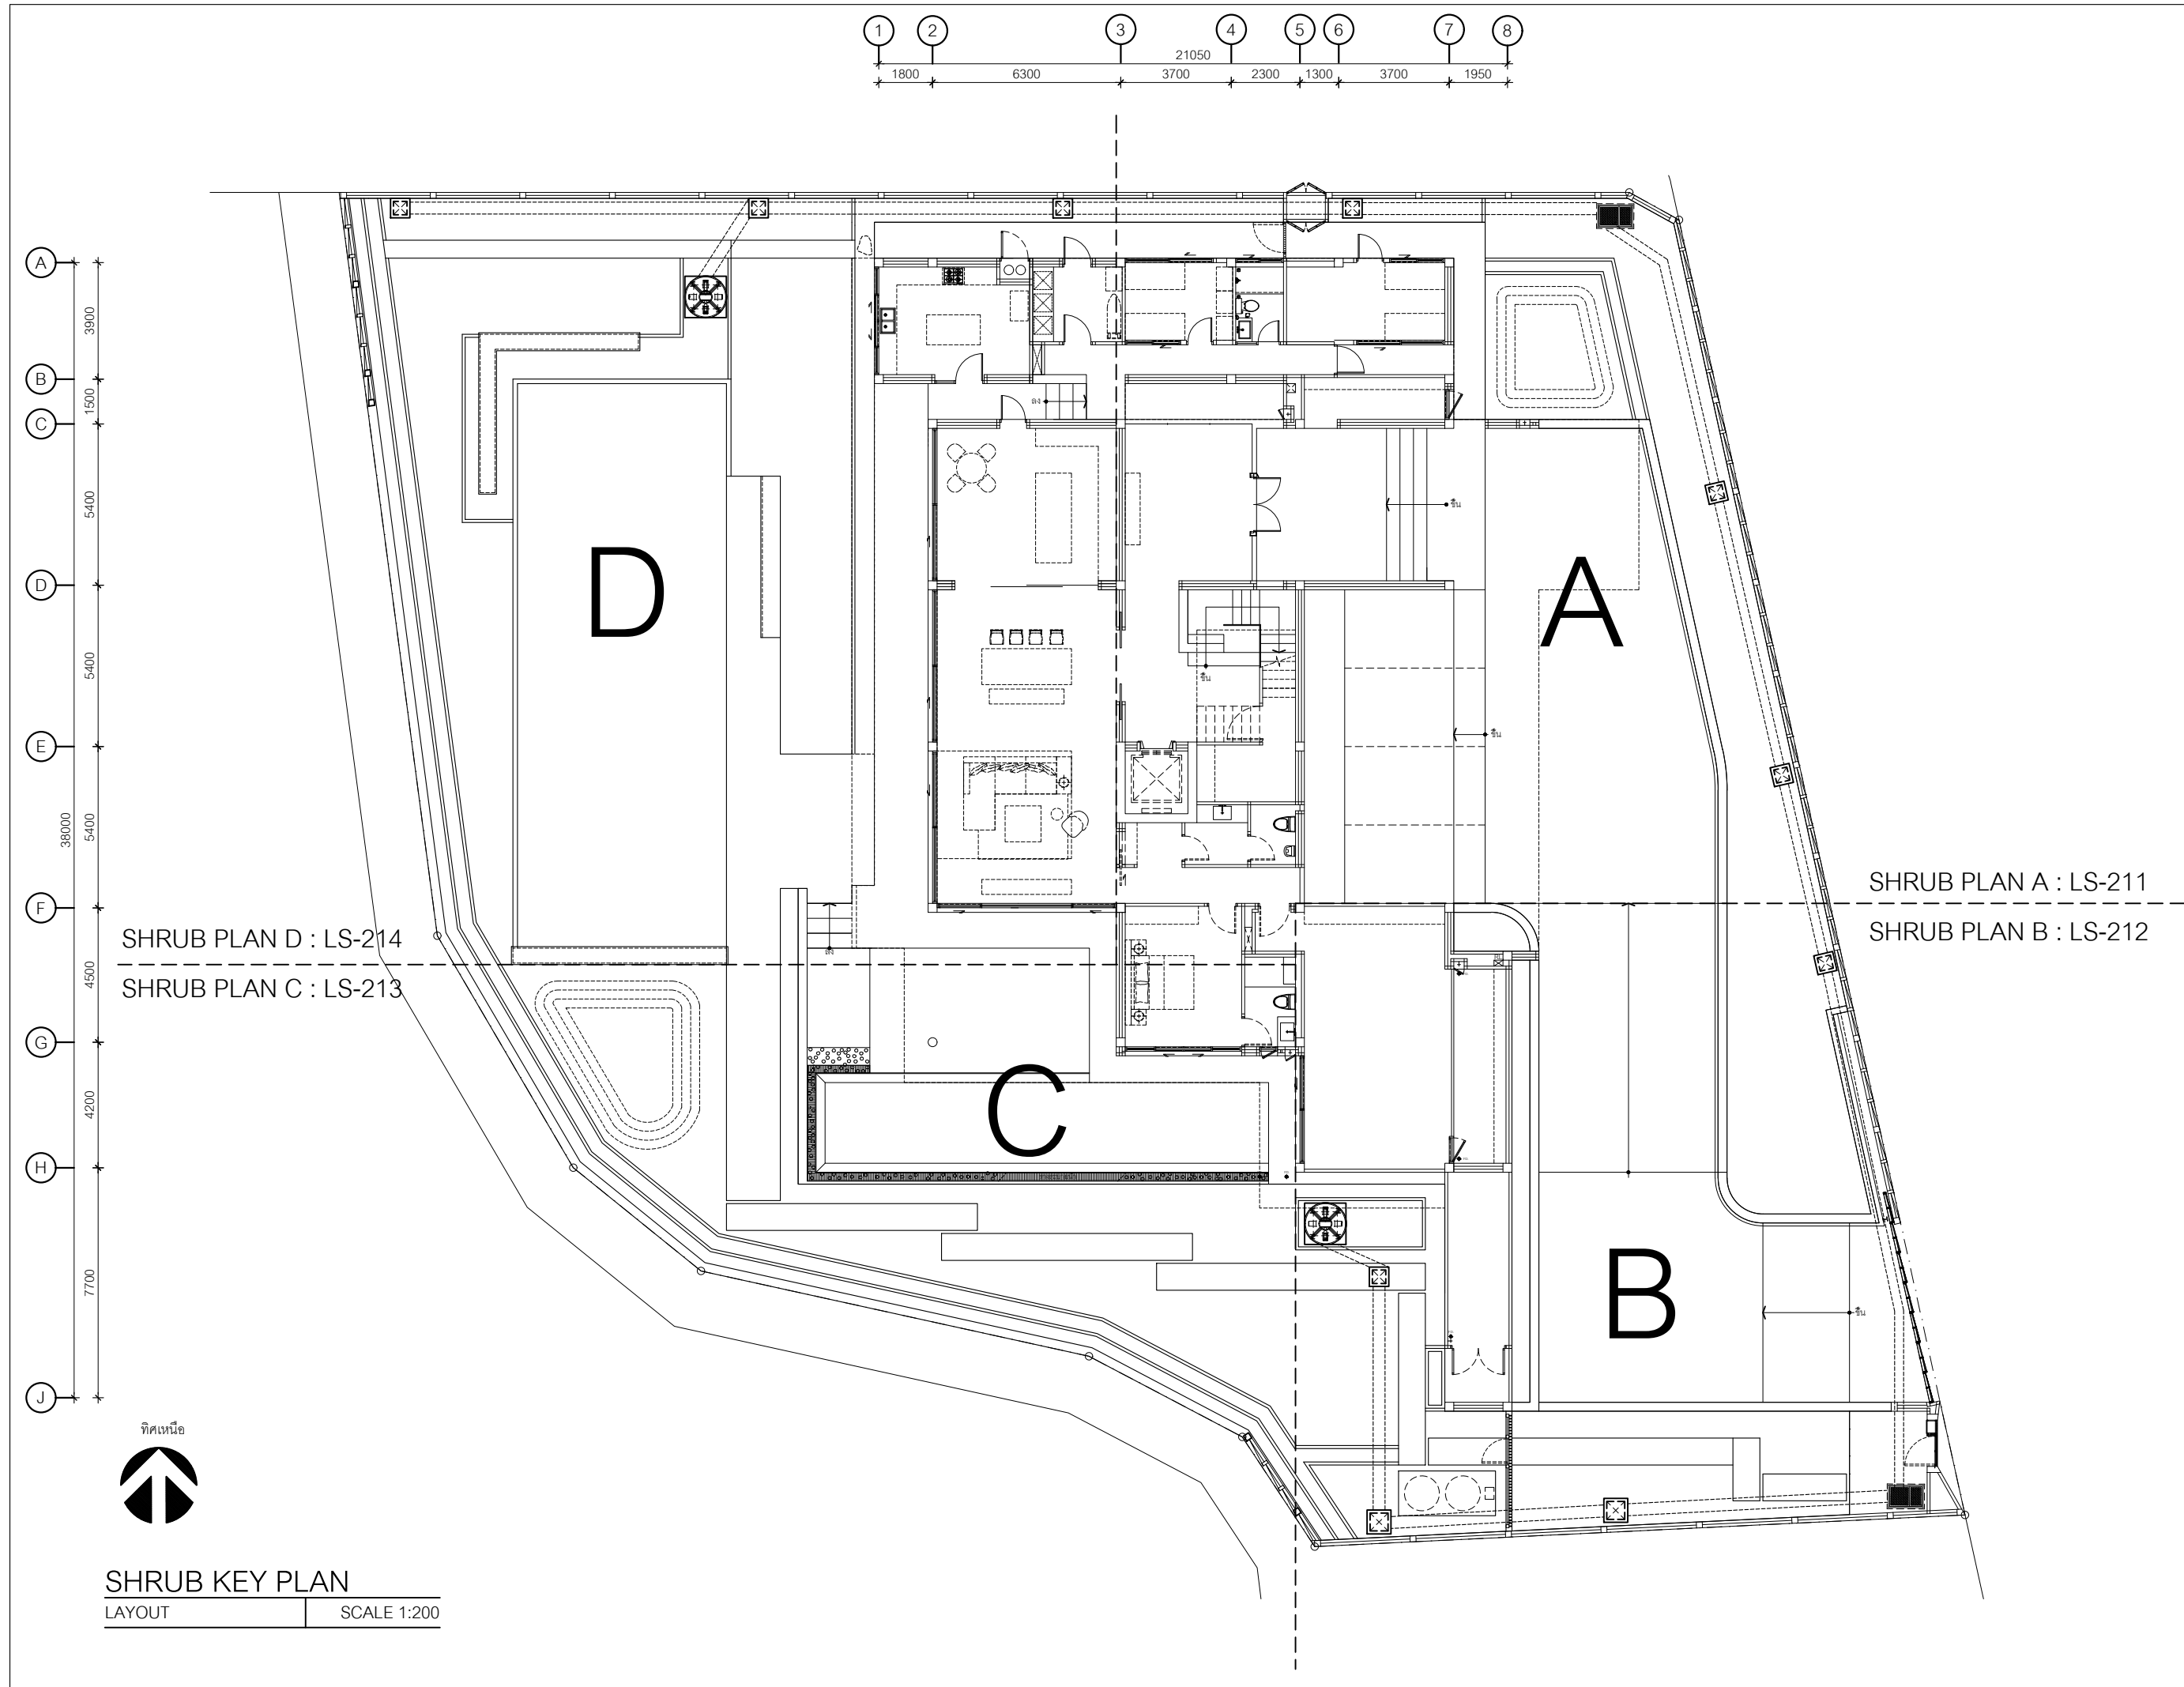

SHRUB PLAN D : LS-214
SHRUB PLAN C : LS-213

SHRUB PLAN A : LS-211
SHRUB PLAN B : LS-212

ทิศเหนือ

SHRUB KEY PLAN
LAYOUT SCALE 1:200

Another :L

Warehouse 26 SOHO SPACE
100/88 Soi Sukhumvit 26
Klongton Klongtoey Bangkok 10110
w : www.anotherl.com
e : office@anotherl.com

OWNER
คุณปณิชนิต ต๋อวัฒนิกิจกุล

PROJECT NAME

KD20 HOUSE

GENERAL NOTE

- This drawing is the property of SIXSEVEN.S and not to be used or reproduced without specific permission.
- Use written dimension only
ให้ใช้คำวัดและขีดกำกับไว้เท่านั้น ห้ามวัดจากแบบ

LANDSCAPE ARCHITECT SIGNED

ทศพล อรุณสุรพลเนื้ ภภส. 445
วารินญา ศรีบรรเทา

ARCHITECT SIGNED

ISSUE

REV	DESCRIPTION	BY	DATE
1	FOR CON	ANLA	17/02/26

DRAWING TITLE

SHRUB SYMBOL

DRAWING NO.

LS-203

AREA CODE	REVISION
-	1

PRINTED DATE
17 FEBRUARY 2026

SCALE
A3_1:100

DRAWING BY	CHECK BY
-	ทศพล อรุณสุรพลเนื้

ตารางแสดงสัญลักษณ์และชนิดพรรณไม้พุ่ม

รหัส	สัญลักษณ์	รายละเอียดพืชพันธุ์	ขนาด/ระยะปลูก	ตร.ม. / หน่วย
SH01		ย่าหยาดดอกขาว ความสูง 0.25 ม.	@0.25 ม.	34.98
SH02		ไทรเลื้อยใบกลม ความสูง 0.20 ม.	@0.25 ม.	12.16
SH03		โคลงเคลงเลื้อย ความสูง 0.15 ม.	@0.20 ม.	4.52
SH04		หนวดปลาชุกแคระ ความสูง 0.05 ม.	@0.10 ม.	18.35
SH05		สระระแห่มประดับ ความสูง 0.15 ม.	@0.25 ม.	5.52
SH06		พุดซ้อน ความสูง 0.45 ม.	@0.40 ม.	19.85
SH07		เข็มพวงดอกขาว ความสูง 0.60 ม.	@0.50 ม.	33.71
SH08		เฟิร์นแปรู ความสูง 0.50-0.60 ม.	@0.50 ม.	23.44
SH09		เฟิร์นฮาวาย ความสูง 0.30 ม.	@0.30 ม.	18.53


รหัส	สัญลักษณ์	รายละเอียดพืชพันธุ์	ขนาด/ระยะปลูก	ตร.ม. / หน่วย
SH10		ชะพลู ความสูง 0.30 ม.	@0.35 ม.	6.63
SH11		สนใบพาย ความสูง 1.00 ม.	@0.50 ม.	48.32
SH12		ต้อยติ่งดอกขาว ความสูง 0.45 ม.	@0.35 ม.	56.24
SH13		หนวดปลาชุกแคระ (ใบเล็ก) ความสูง 0.30 ม.	@0.35 ม.	31.79
SH14		หนวดปลาชุกแคระ ความสูง 0.45 ม.	@0.35 ม.	89.39
SH15		ไทรเกาหลี ความสูง 2.00 ม.	@0.50 ม.	25.06
SH16		จิ้งเขียงใหม่ ความสูง 1.80 ม.	@0.60 ม.	42.07
SH17		หญ้านวลน้อย -	-	131.95

ตารางแสดงสัญลักษณ์และชนิดพรรณไม้ยืนต้นขนาดเล็กและไม้พุ่มสูง

รหัส	สัญลักษณ์	รายละเอียดพืชพันธุ์	ขนาดทรงพุ่ม	จำนวนต้น
TS01		กระดาดเขียว ความสูง 1.20 ม.	1.00 ม.	24
TS02		นางแย้ม ความสูง 1.50 ม.	0.80 ม.	19

ตารางแสดงสัญลักษณ์และชนิดพรรณไม้ประดับในร่ม

รหัส	สัญลักษณ์	รายละเอียดพืชพันธุ์	ขนาดทรงพุ่ม	จำนวนต้น
IN01		Small Tree (Artificial Plant) ความสูง 2.50-3.00 ม.	2.00	3

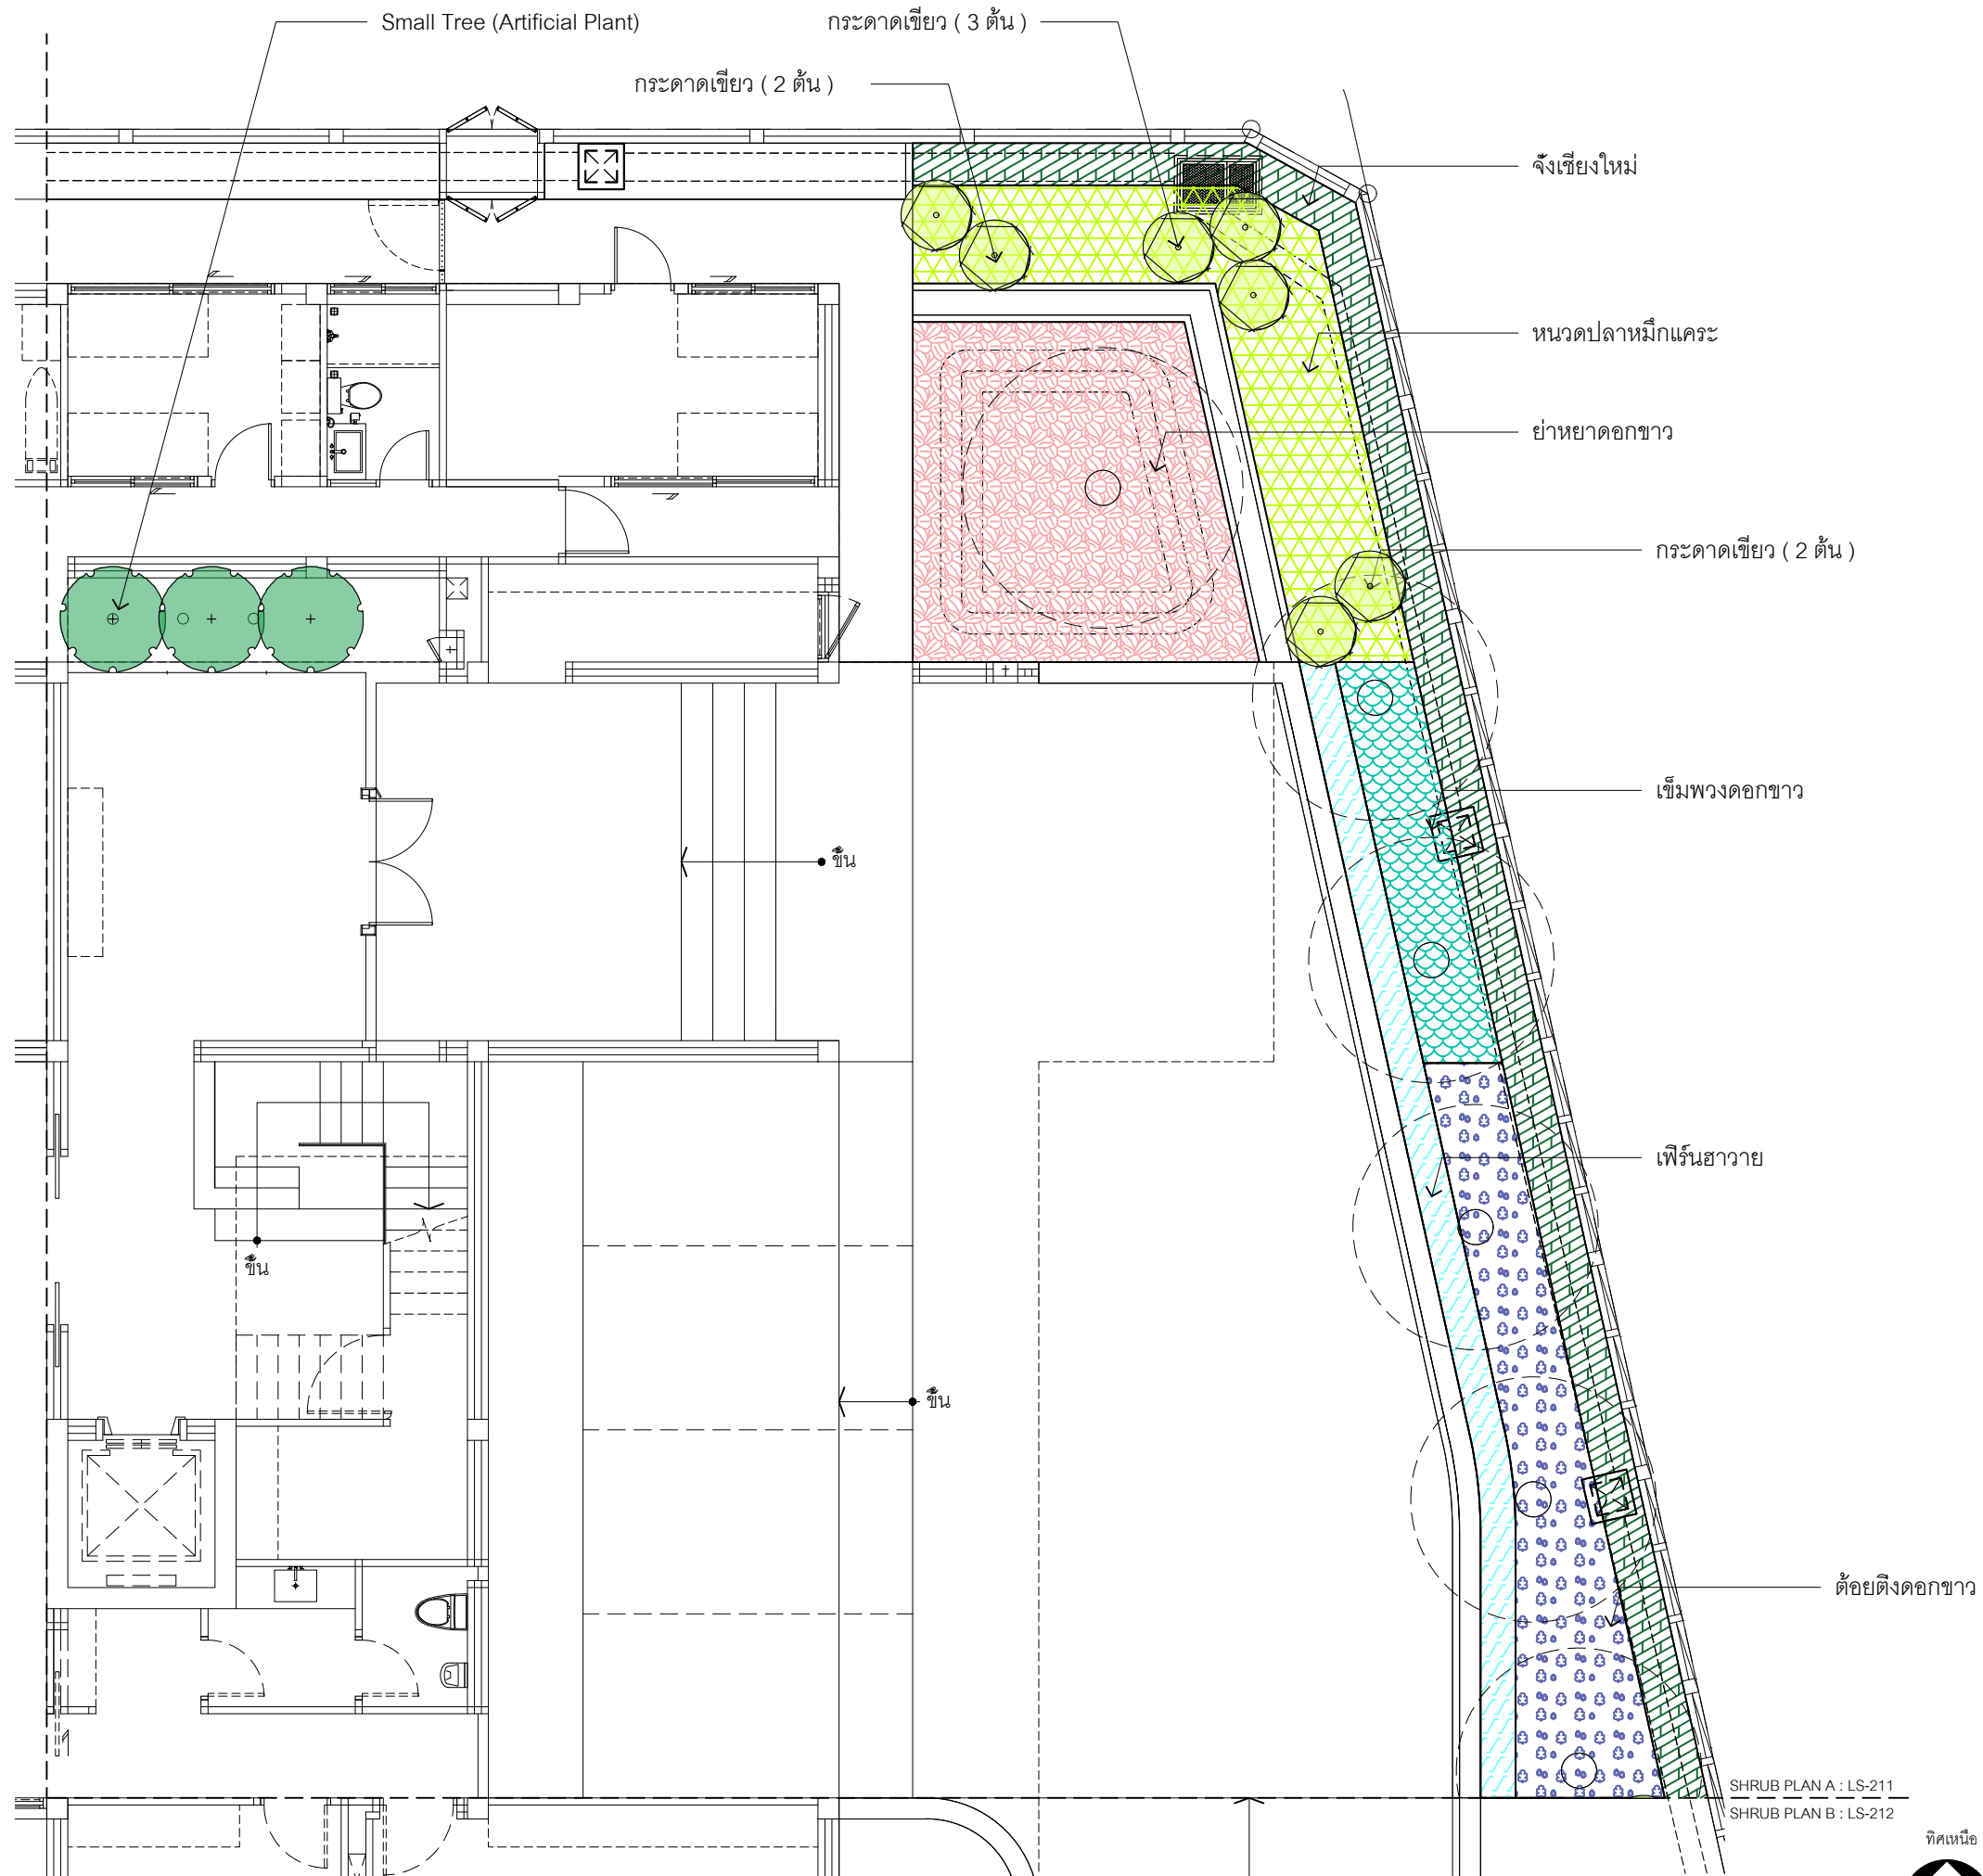

SHRUB PLAN A : LS-211
SHRUB PLAN B : LS-212



SHRUB PLAN-A
LAYOUT SCALE 1:100

Another :L

Warehouse 26 SOHO SPACE
100/88 Soi Sukhumvit 26
Klongton Klongtoey Bangkok 10110
w : www.another.com
e : office@another.com

OWNER
คุณปณิชนิต ต๋อวัฒนิกิจกุล

PROJECT NAME

KD20 HOUSE

GENERAL NOTE

1. This drawing is the property of SIXSEVEN.S and not to be used or reproduced without specific permission.
 2. Use written dimension only
- ให้ใช้คำศัพท์ที่กำหนดไว้เท่านั้น ห้ามวิจาจากแบบ

LANDSCAPE ARCHITECT SIGNED

ทศพล อรุณสุรพลเมธี ภกส. 445
วารินญา ศรีบรรเทา

ARCHITECT SIGNED

ISSUE

REV	DESCRIPTION	BY	DATE
1	FOR CON	ANLA	17/02/26

DRAWING TITLE

SHRUB PLAN - B

DRAWING NO.

LS-212

AREA CODE REVISION

B 0

PRINTED DATE


17 FEBRUARY 2026

SCALE

A3_1:100

DRAWING BY CHECK BY

ทศพล อรุณสุรพลเมธี

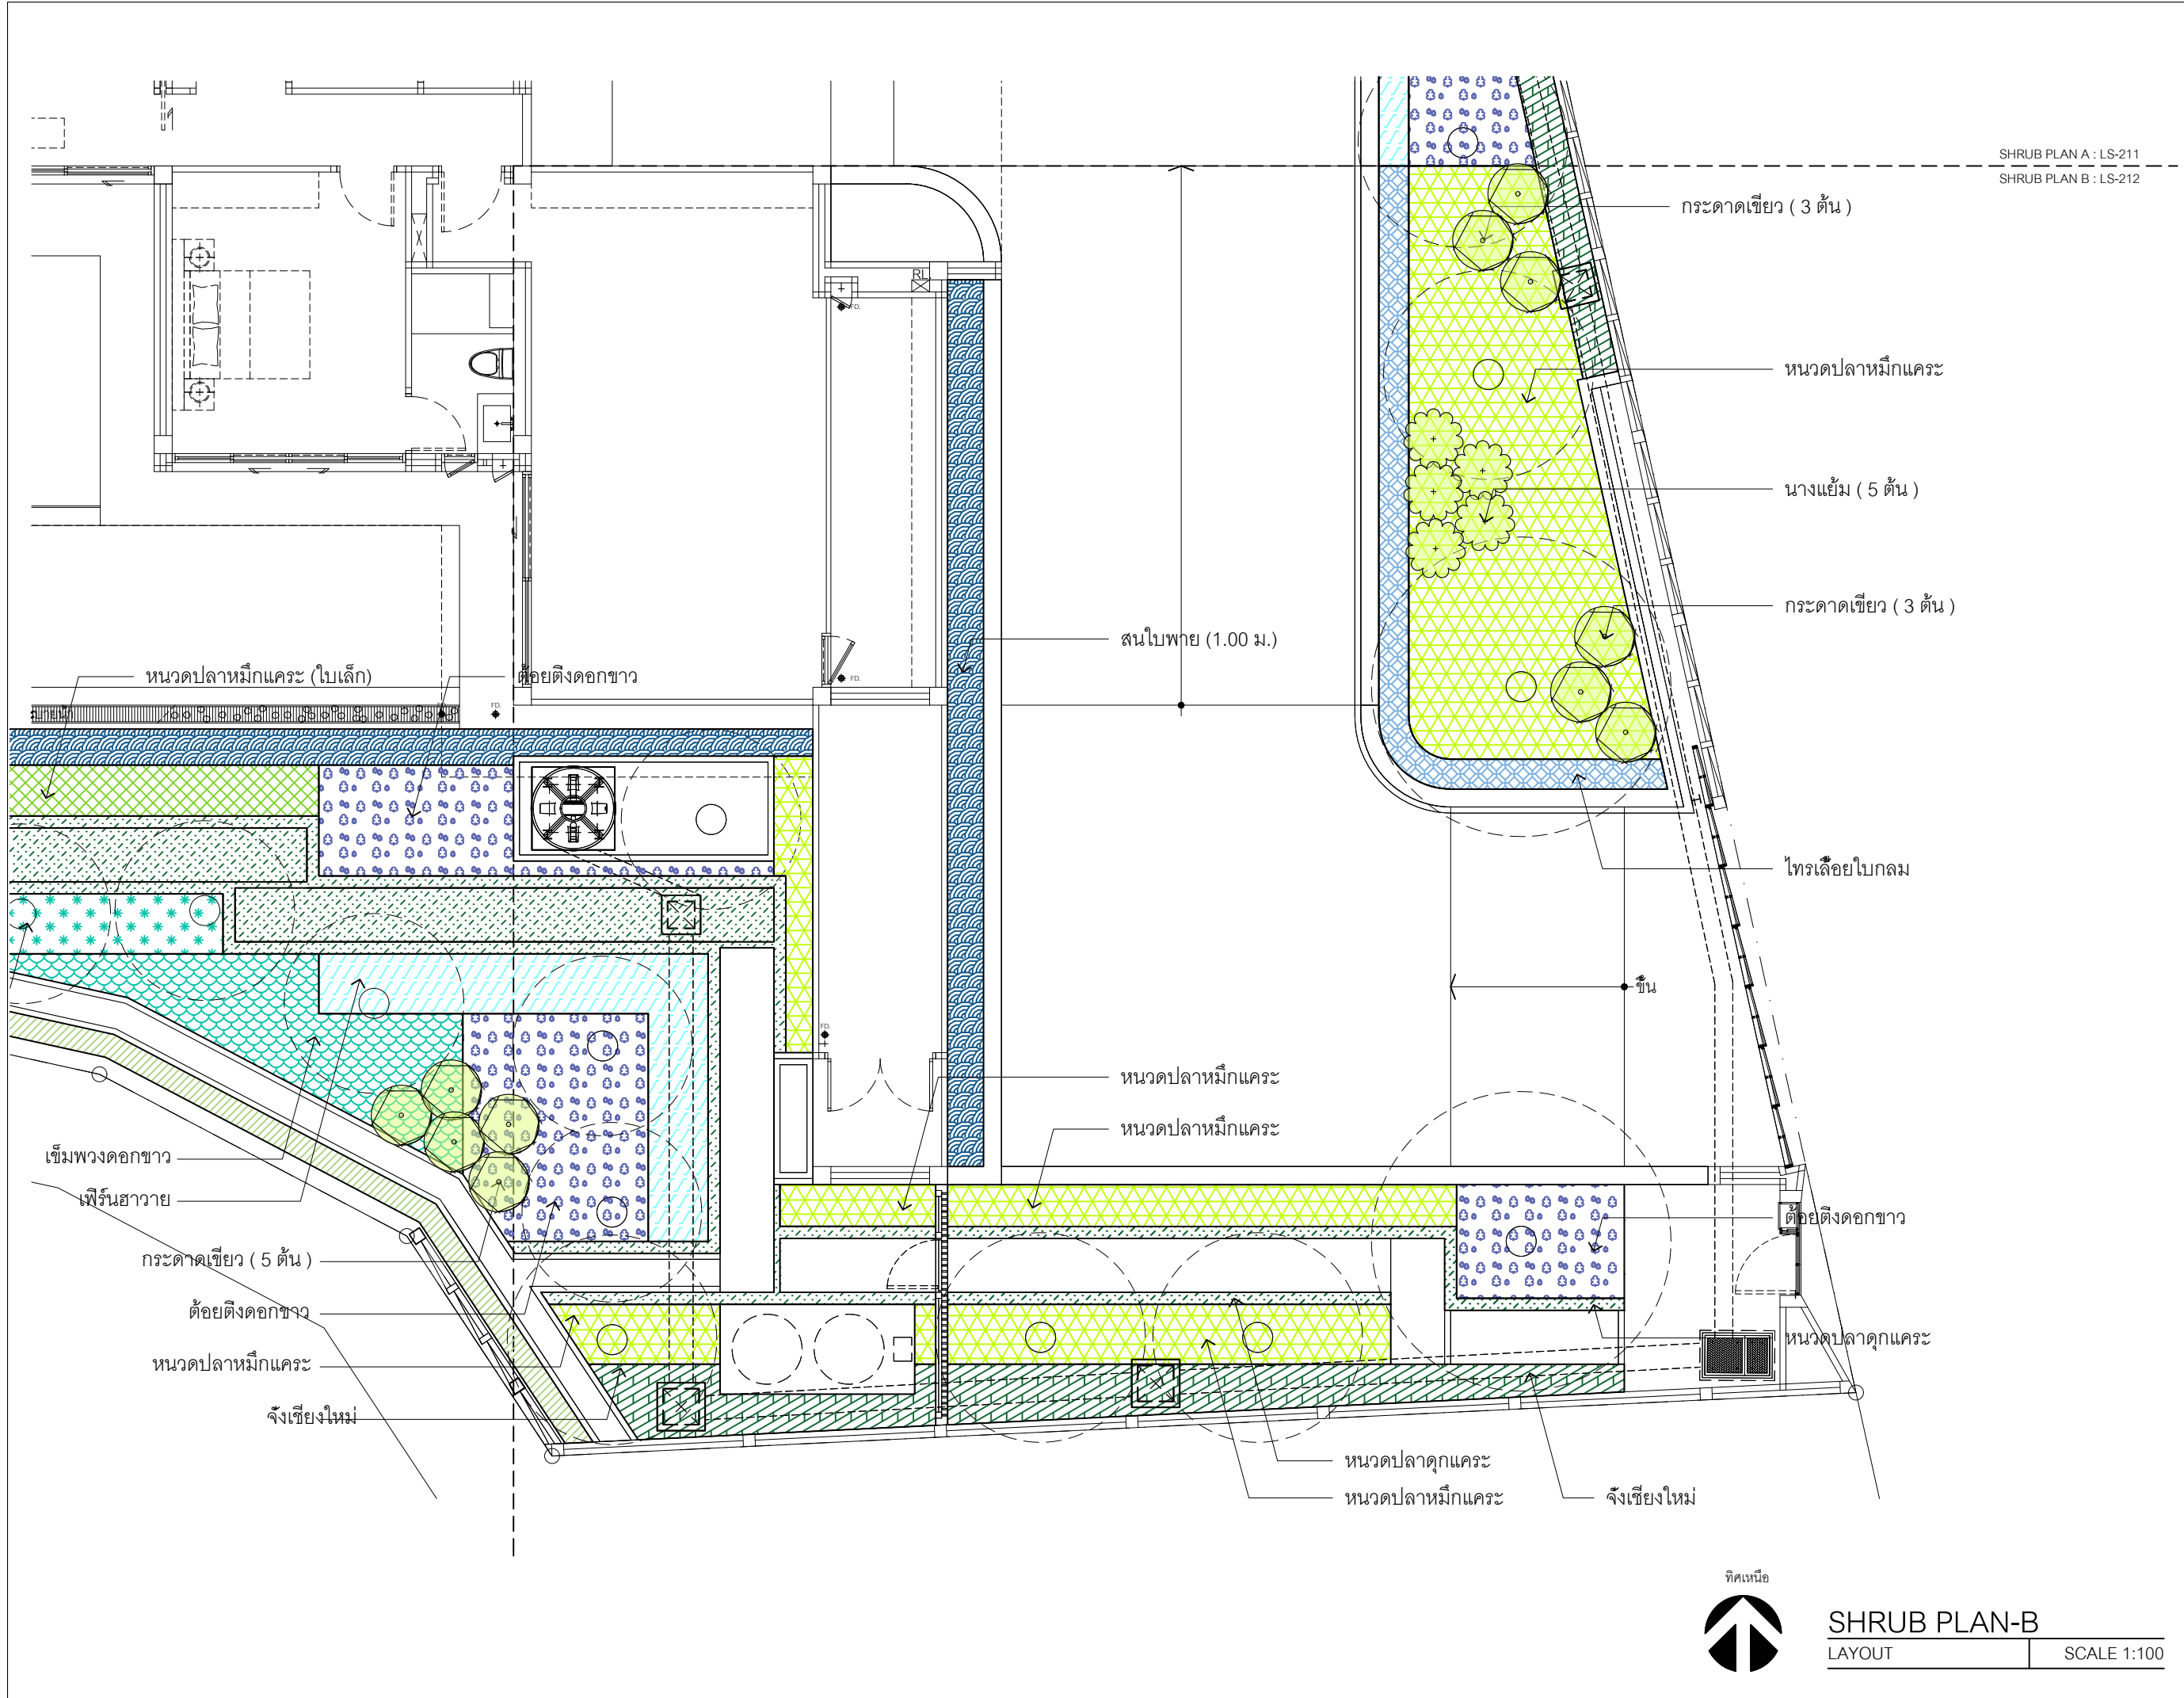

SHRUB PLAN A : LS-211
SHRUB PLAN B : LS-212

กระดาดเขียว (3 ต้น)

หนวดปลาหมึกแคะ

นางแย้ม (5 ต้น)

กระดาดเขียว (3 ต้น)

สนใบพาย (1.00 ม.)

โพลีเดียใบกลม

ขึ้น

หนวดปลาหมึกแคะ

หนวดปลาหมึกแคะ

ห้องยัดดอกขาว

หนวดปลาหมึกแคะ

หนวดปลาหมึกแคะ (ใบเล็ก)

ห้องยัดดอกขาว

เข็มพวงดอกขาว

เฟิร์นฮาวาย

กระดาดเขียว (5 ต้น)

ห้องยัดดอกขาว

หนวดปลาหมึกแคะ

จิ้งเขียงใหม่

หนวดปลาหมึกแคะ

หนวดปลาหมึกแคะ

จิ้งเขียงใหม่

ทิศเหนือ



SHRUB PLAN-B

LAYOUT

SCALE 1:100

Another :L

Warehouse 26 SOHO SPACE
100/88 Soi Sukhumvit 26
Klongton Klongtoey Bangkok 10110
w : www.anotherl.com
e : office@anotherl.com

OWNER
คุณปณิชนิต ต่อวัฒนกิจกุล

PROJECT NAME

KD20 HOUSE

GENERAL NOTE

1. This drawing is the property of SIXSEVEN.S and not to be used or reproduced without specific permission.
 2. Use written dimension only
- ให้ใช้ค่าตัวเลขที่กำหนดไว้เท่านั้น ห้ามวัดจากแบบ

LANDSCAPE ARCHITECT SIGNED

ทพท อรุณสุรพลเมธี ภภส. 445
วารินญา ศรีบรรเทา

ARCHITECT SIGNED

ISSUE

REV	DESCRIPTION	BY	DATE
1	FOR CON	ANLA	17/02/26

DRAWING TITLE

SHRUB PLAN - C

DRAWING NO.

LS-213

AREA CODE REVISION

C 0

PRINTED DATE

17 FEBRUARY 2026

SCALE

A3_1:100

DRAWING BY CHECK BY

ทพท อรุณสุรพลเมธี

SHRUB PLAN D : LS-214
SHRUB PLAN C : LS-213

สนใบพาย (1.00 ม.)
นางแย้ม (5 ต้น)

เฟิร์นเปรู
ย่าหยาดดอกขาว

หนวดปลาดุกแคระ
หนวดปลาหมึกแคระ

ชะพลู

เข็มพวงดอกขาว
เฟิร์นฮาวาย

กระดาดเขียว (5 ต้น)

ต้อยติ่งดอกขาว

หนวดปลาหมึกแคระ

จิ้งเขียงใหม่

สนใบพาย (1.00 ม.)

หนวดปลาหมึกแคระ (ใบเล็ก)

ต้อยติ่งดอกขาว

ทิศเหนือ



SHRUB PLAN-C

LAYOUT

SCALE 1:100

Another :L

Warehouse 26 SOHO SPACE
100/88 Soi Sukhumvit 26
Klongton Klongtoey Bangkok 10110
w : www.anotherl.com
e : office@anotherl.com

OWNER
คุณปณิชนิษฐ์ ต๋อวัฒนกิจกุล

PROJECT NAME

KD20 HOUSE

GENERAL NOTE

- This drawing is the property of SIXSEVEN.S and not to be used or reproduced without specific permission.
- Use written dimension only
ให้ใช้คำศัพท์ที่กำหนดไว้เท่านั้น ห้ามวิจาจากแบบ

LANDSCAPE ARCHITECT SIGNED

ทศพล อรุณสุรพลเนธี ภกศ. 445
วารินญา ศรีบรรเทา

ARCHITECT SIGNED

ISSUE

REV	DESCRIPTION	BY	DATE
1	FOR CON	ANLA	17/02/26

DRAWING TITLE

SHRUB PLAN - D

DRAWING NO.

LS-214

AREA CODE REVISION

D 1

PRINTED DATE


17 FEBRUARY 2026

SCALE

A3_1:100

DRAWING BY CHECK BY

ทศพล อรุณสุรพลเนธี

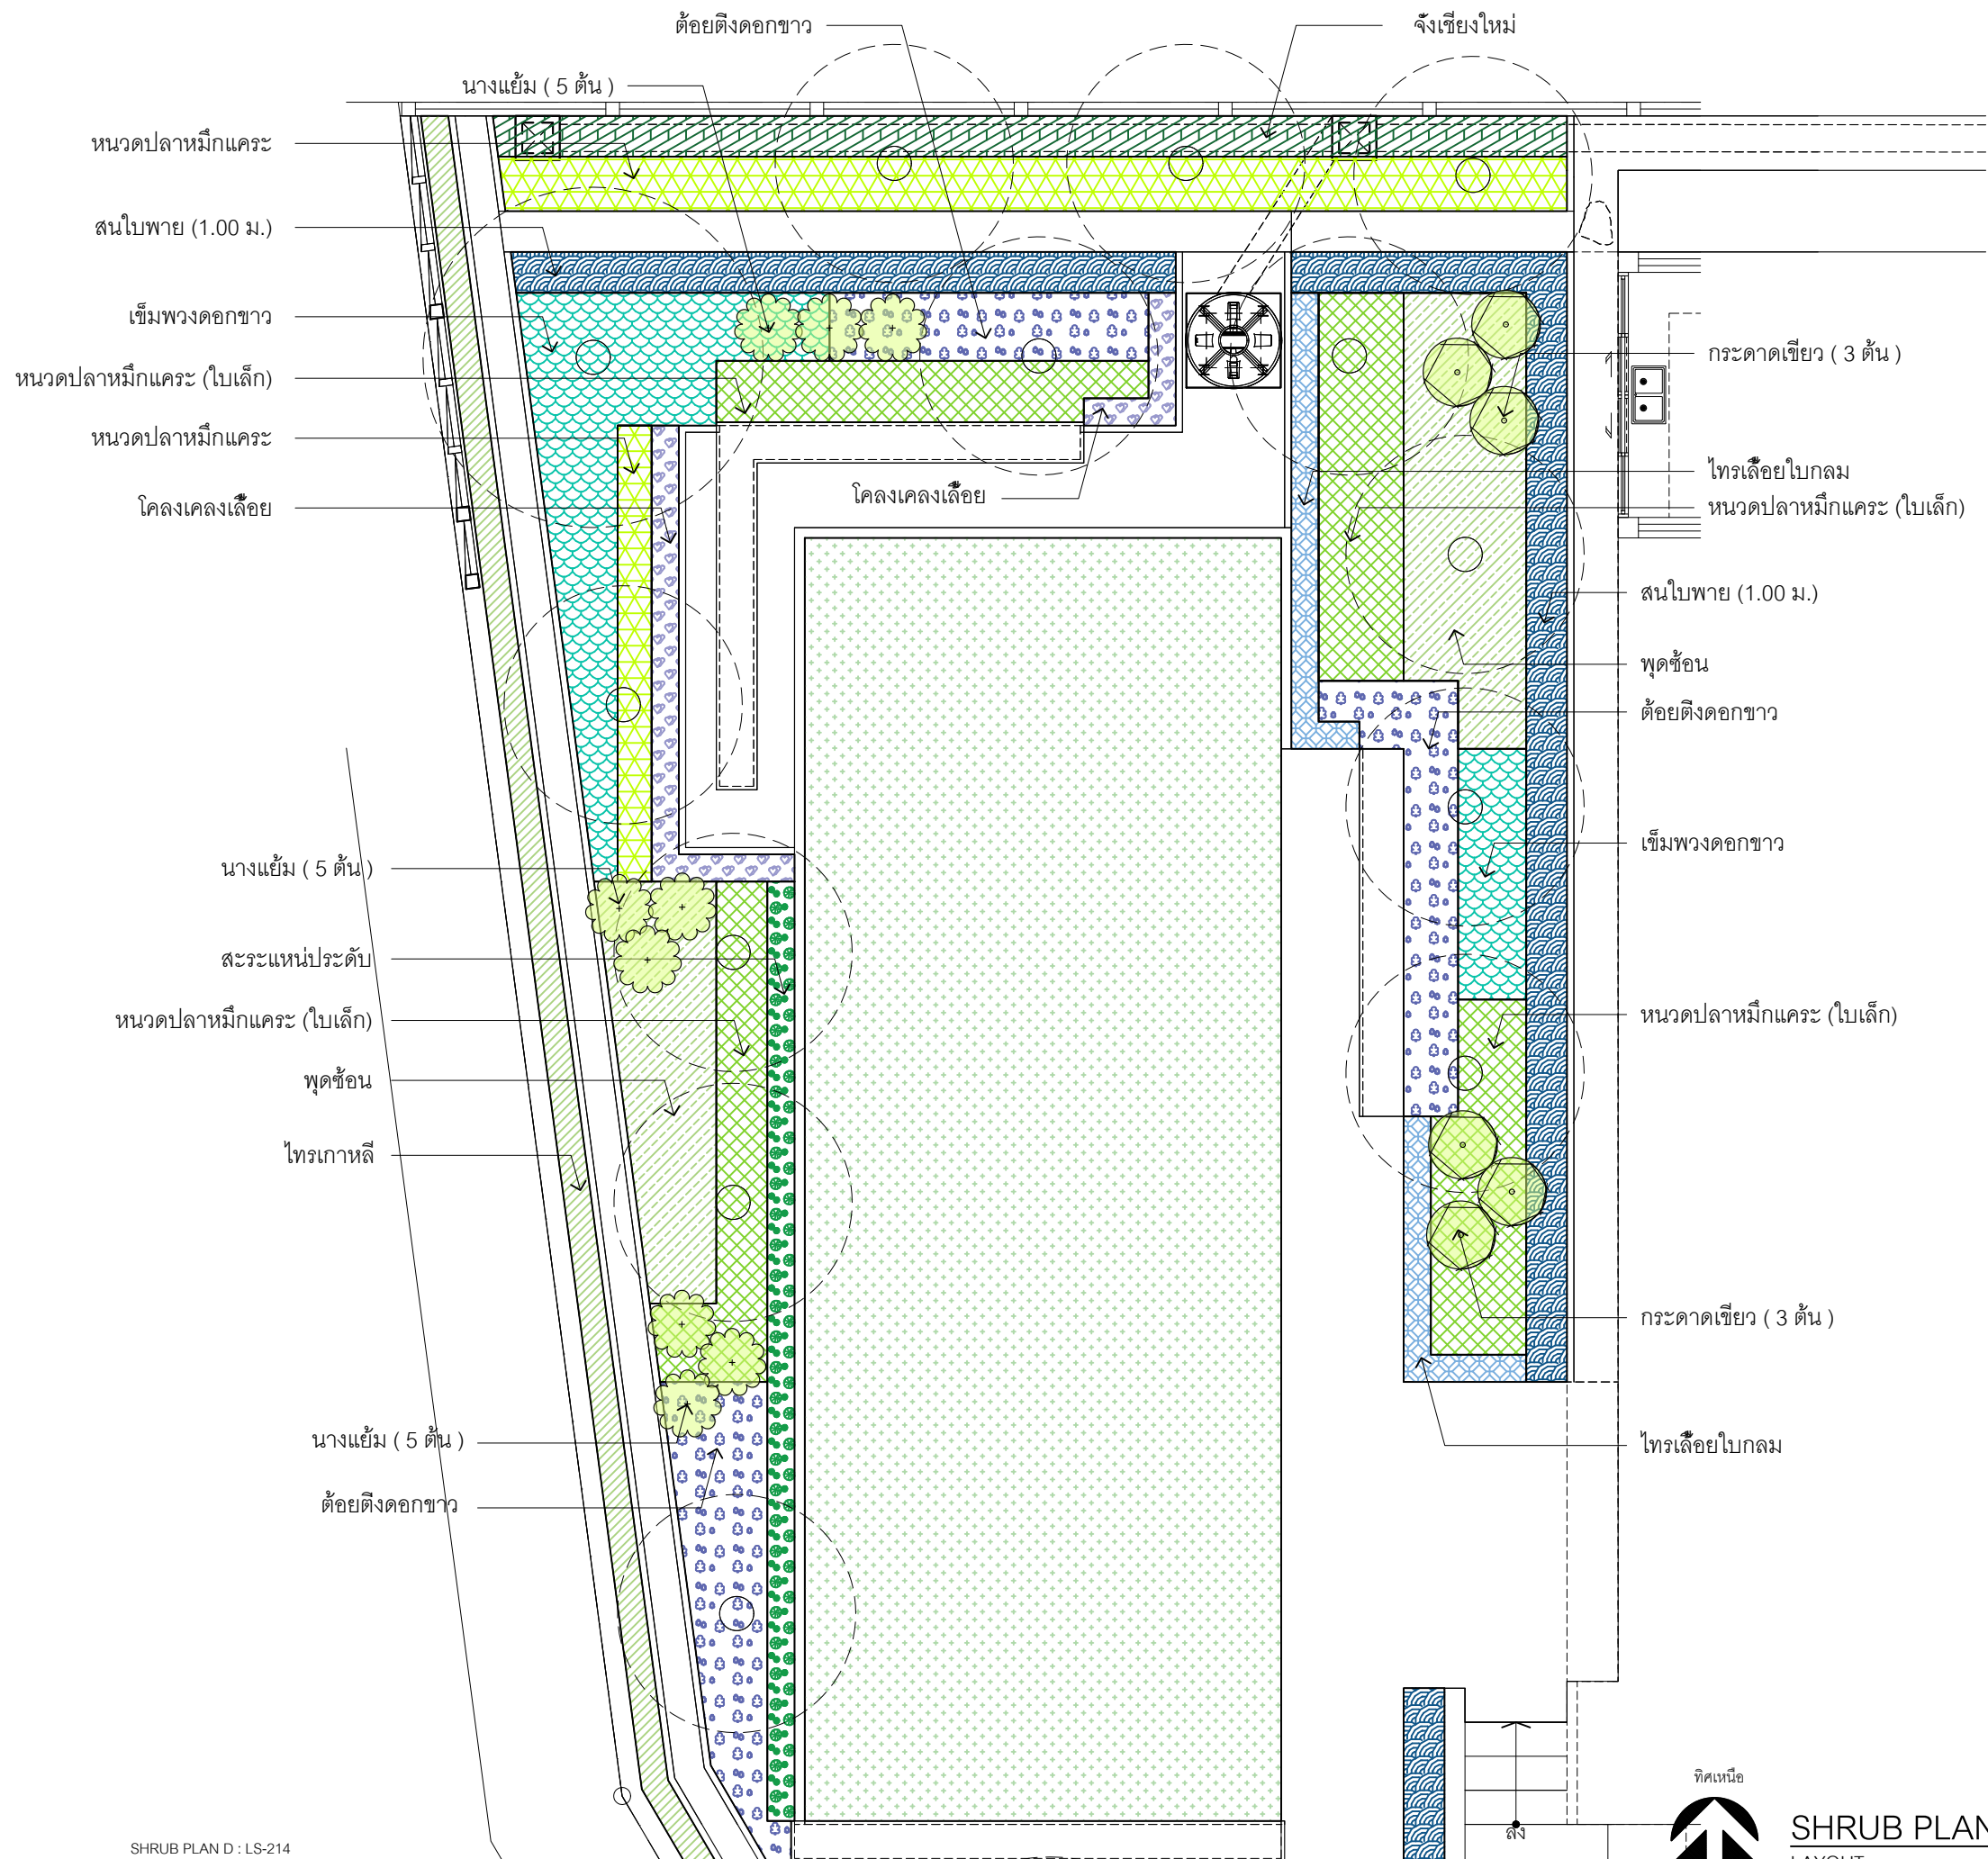

SHRUB PLAN D : LS-214
SHRUB PLAN C : LS-213



SHRUB PLAN-D
LAYOUT

SCALE 1:100