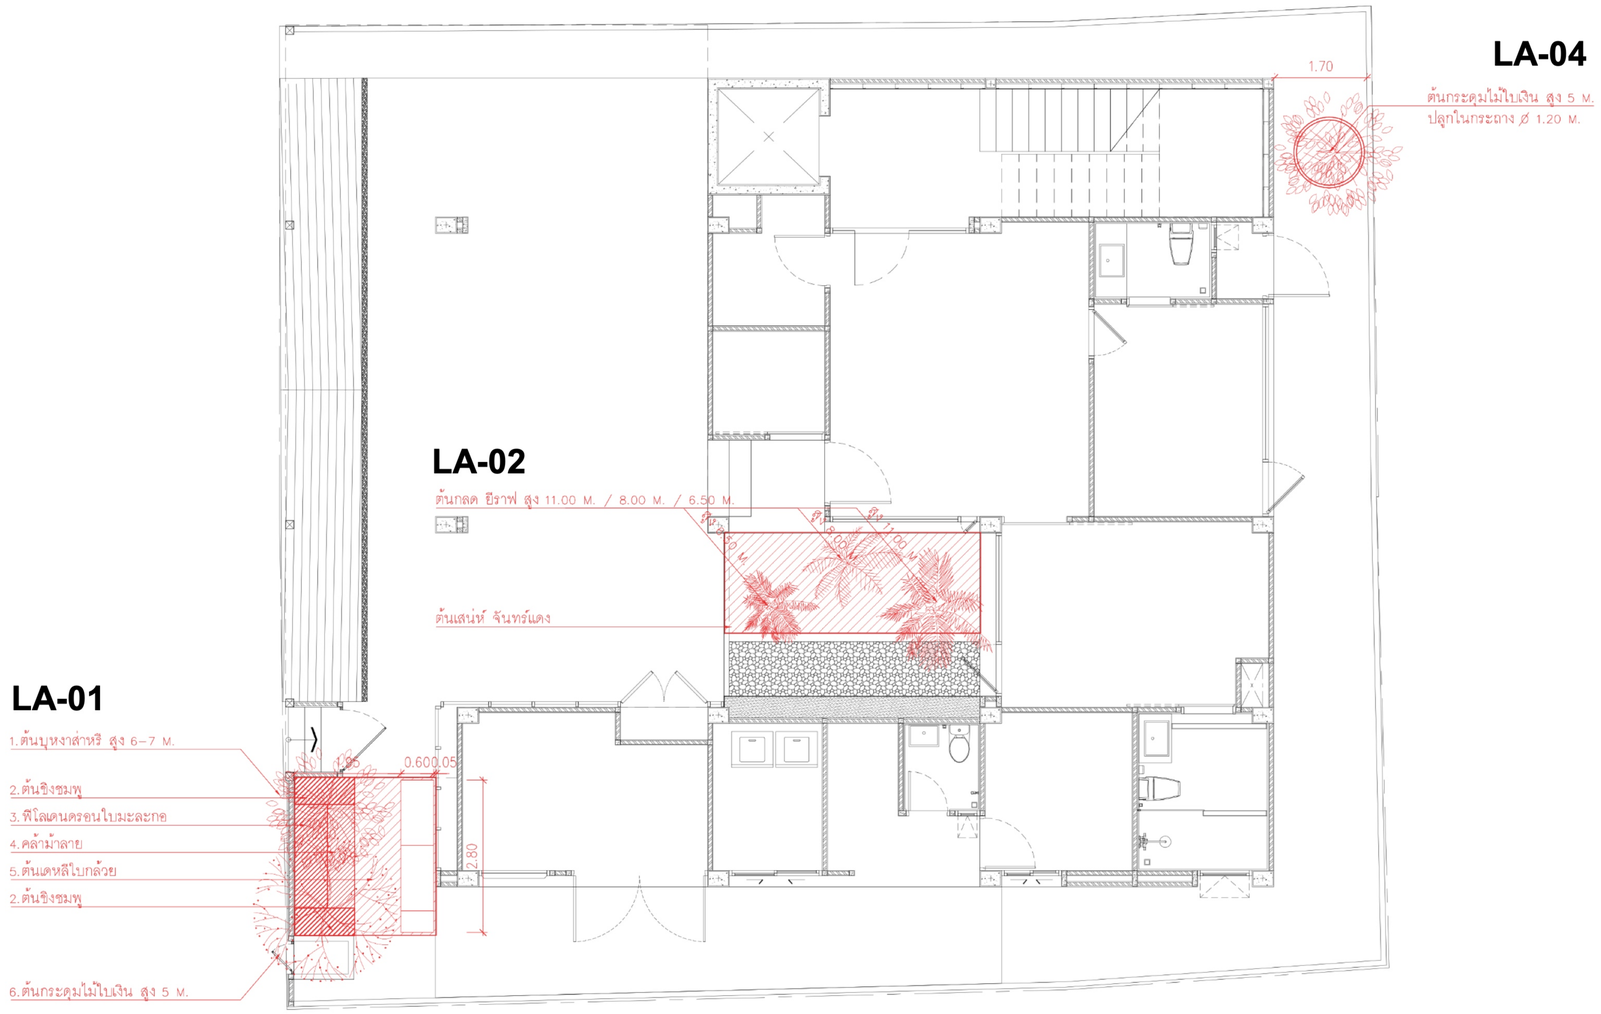

N

ผังพื้นชั้น 1

SCALE 1:100

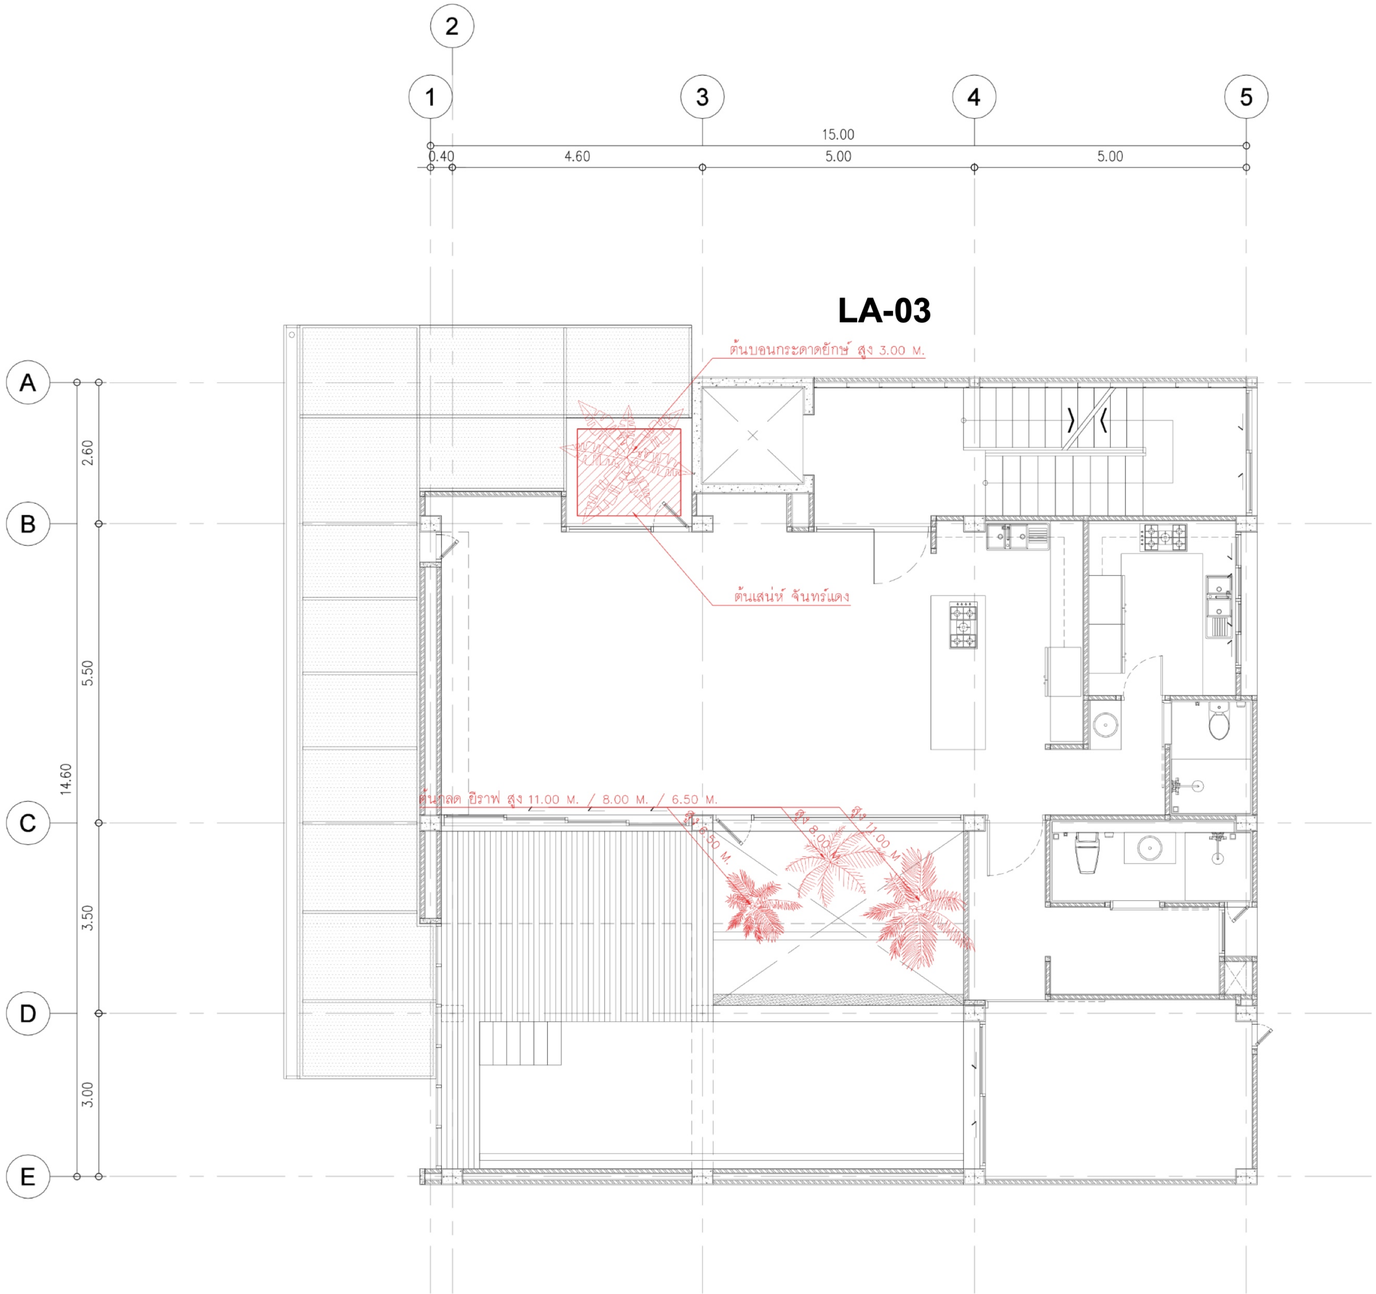

N

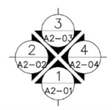

ผังพื้นชั้น 2

SCALE 1:100

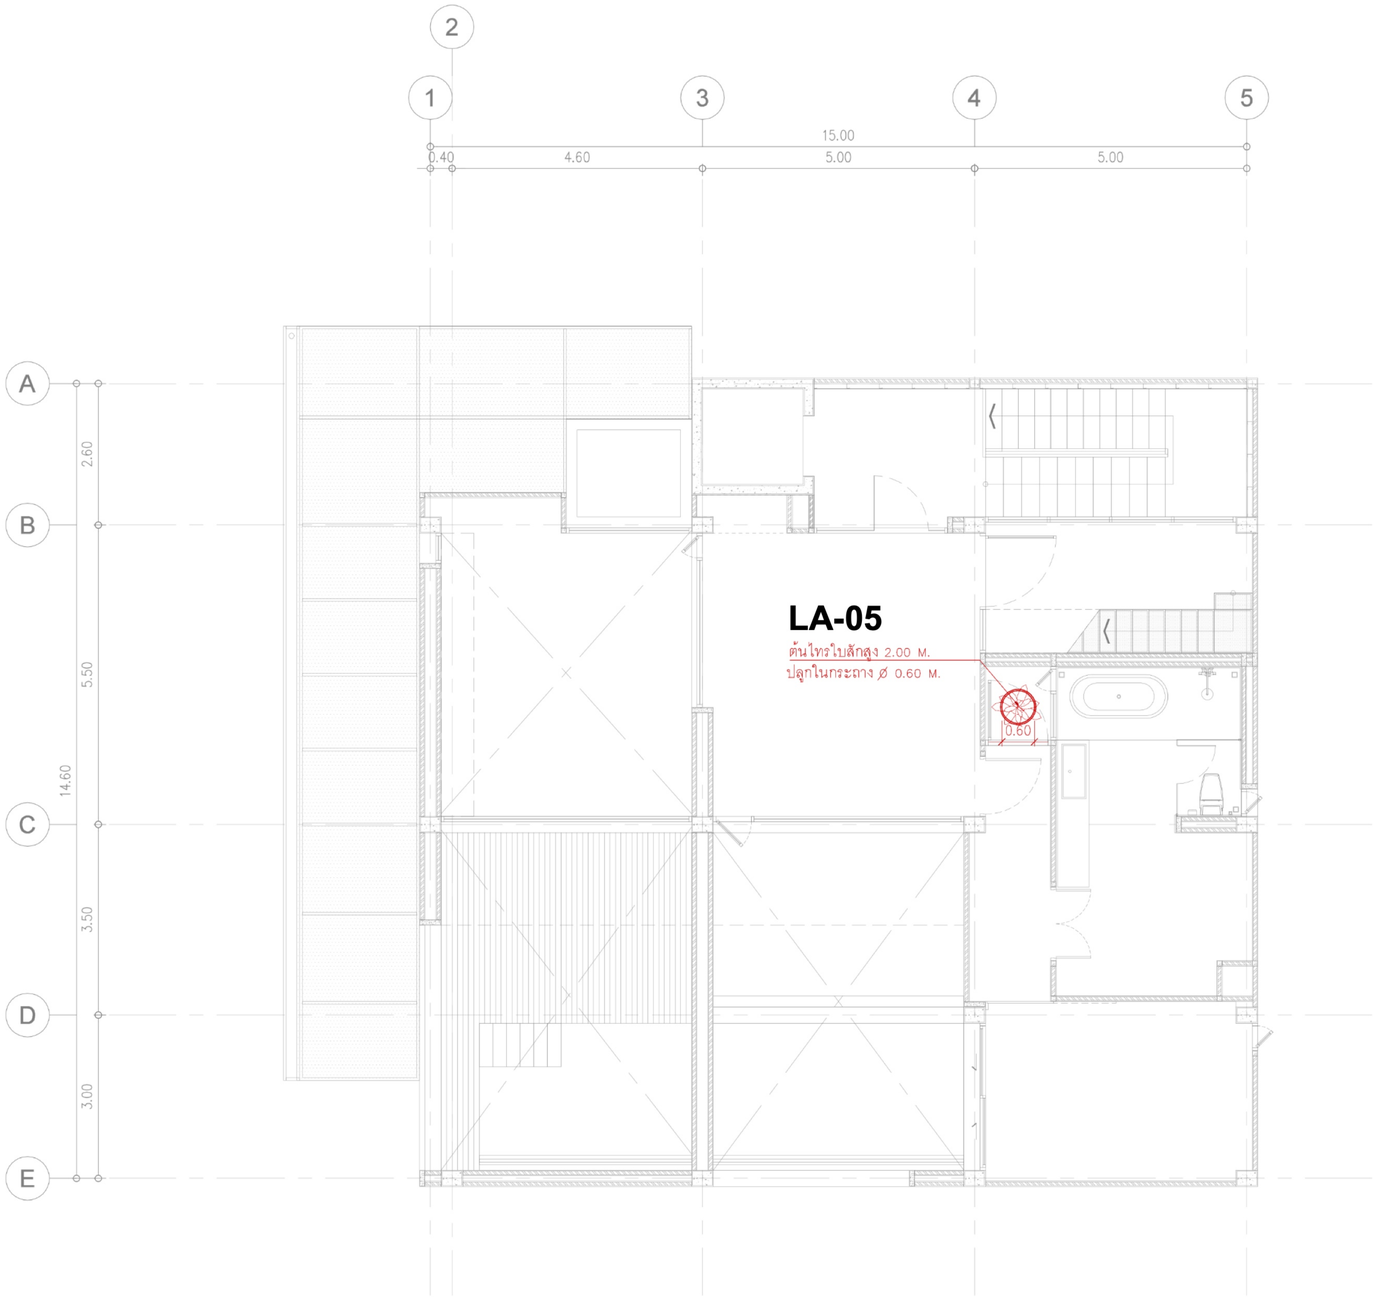

N

ผังพื้นชั้น 3

SCALE 1:100