


SQM 3-4

10

14

-40 - 60

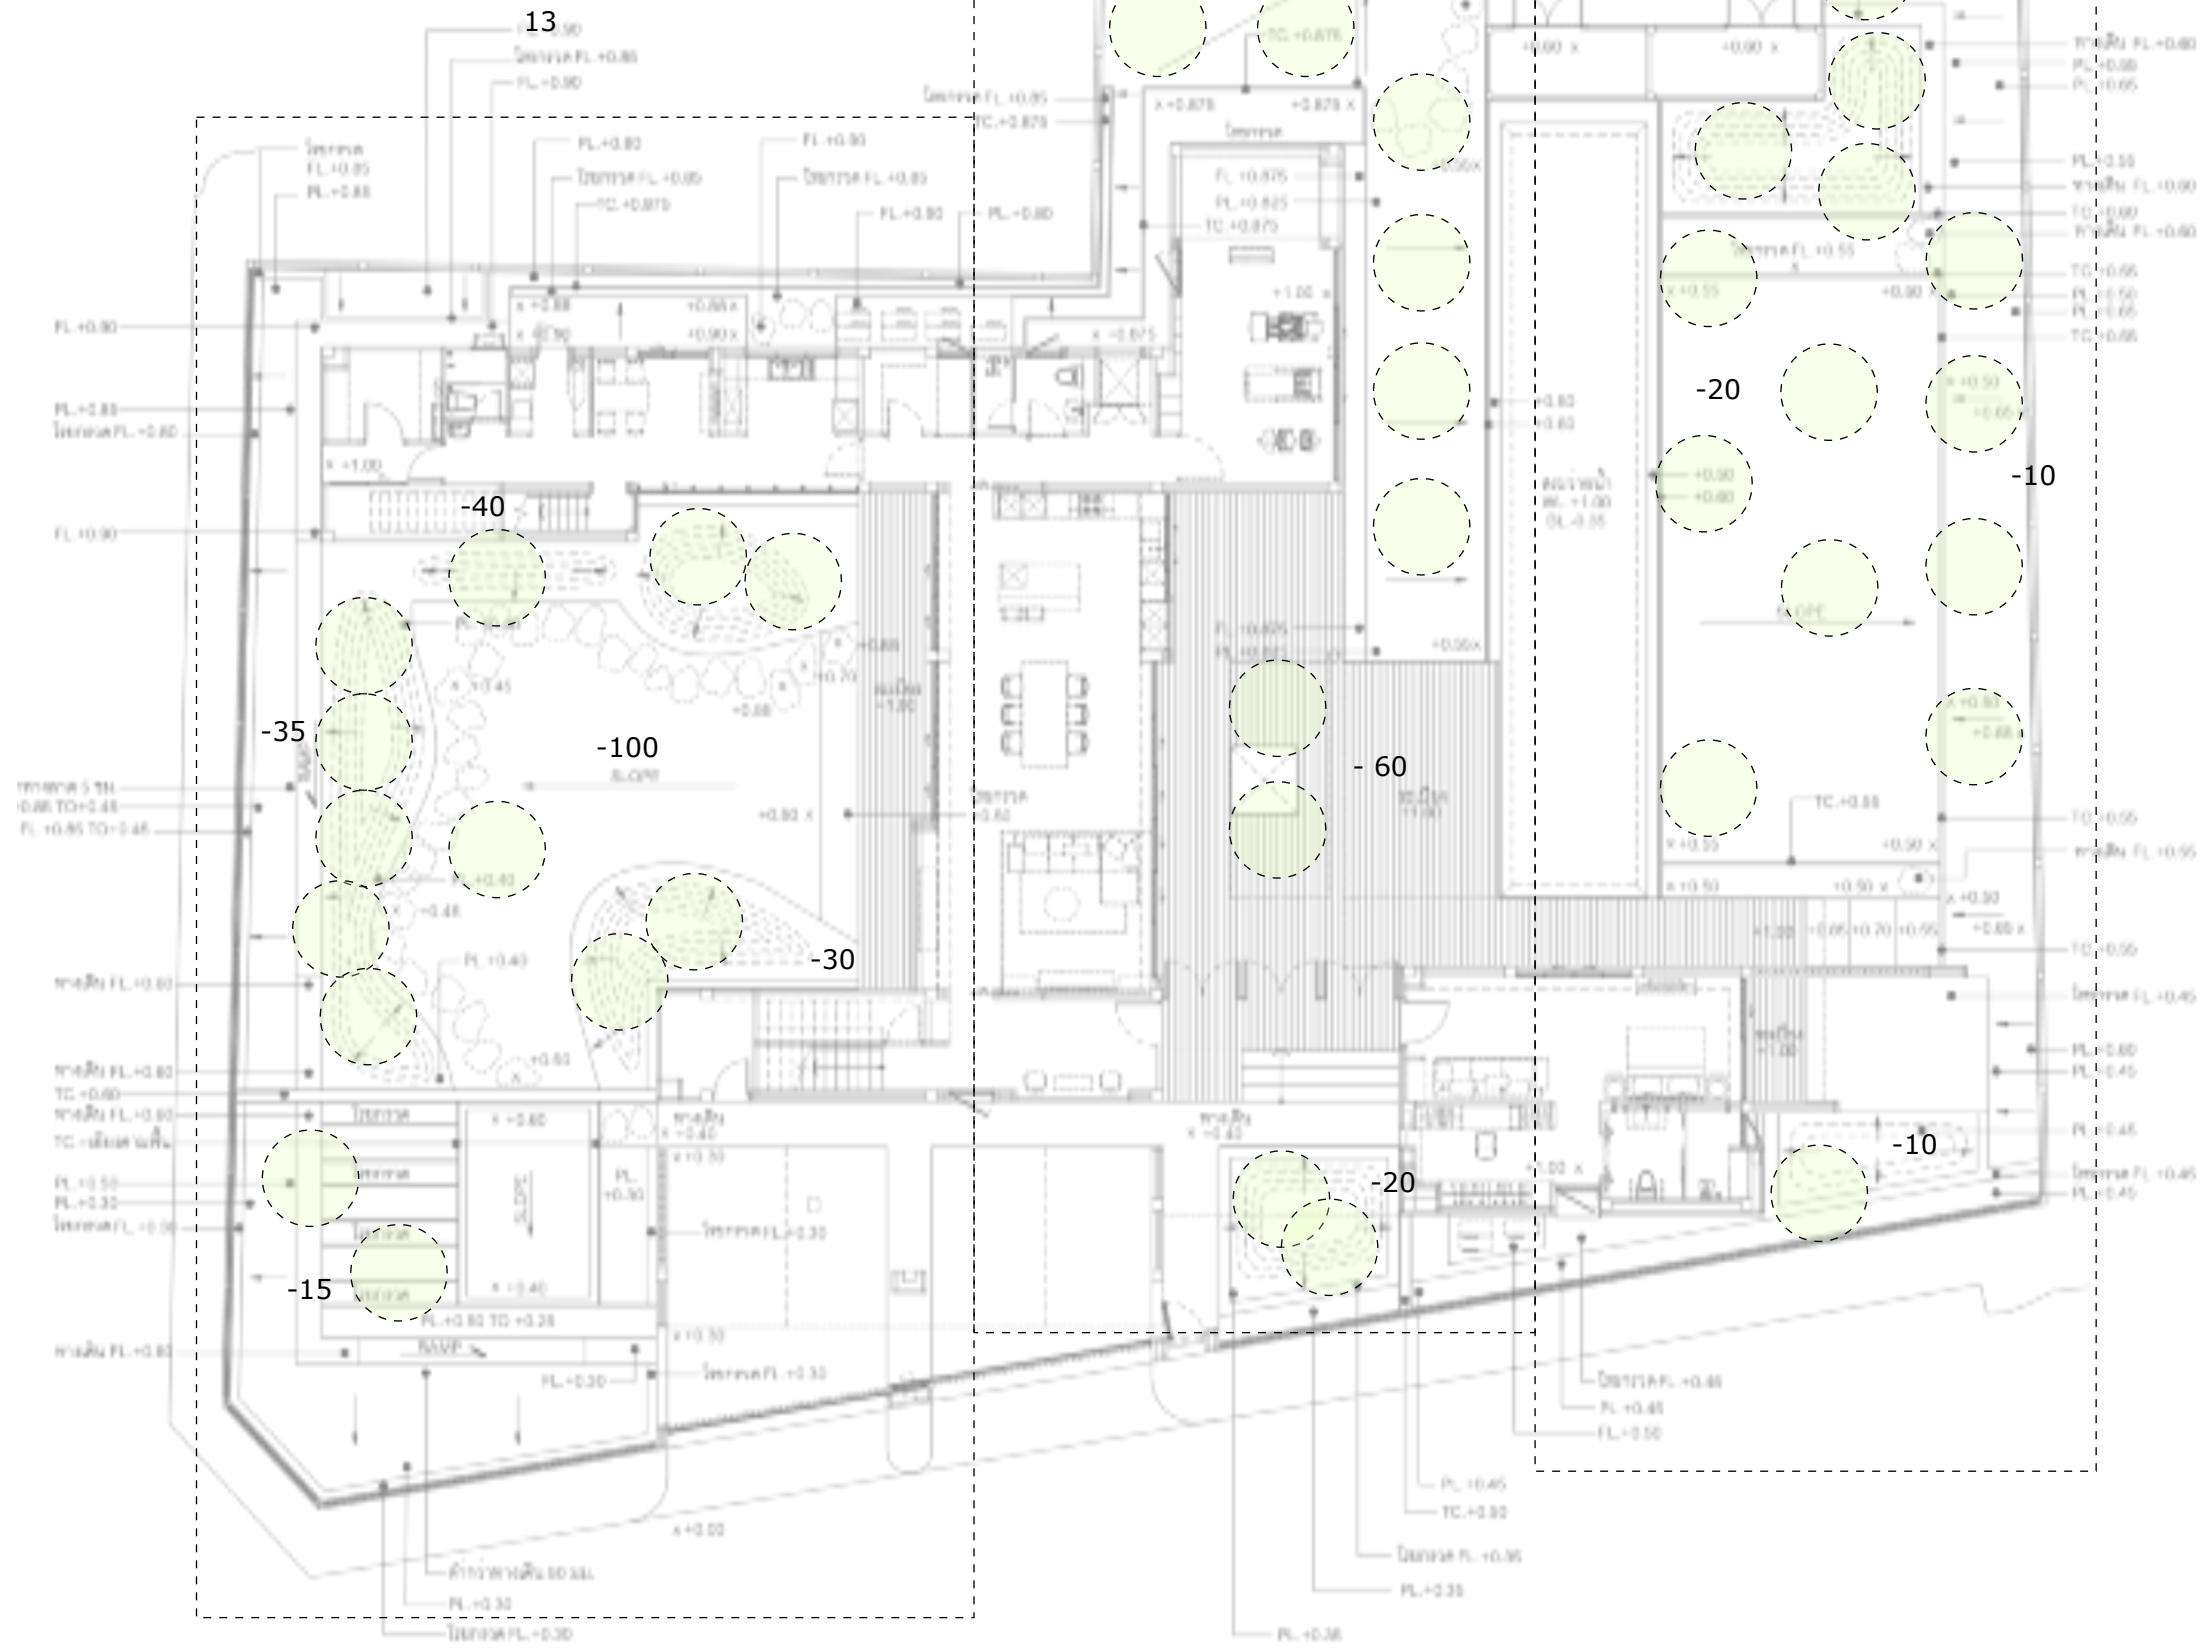

รายการสัญลักษณ์


- +2.50 PROPOSED SPOT E
- CONTOUR LINE
- TC TOP OF CURB
- BC BOTTOM OF CURB
- TW TOP OF WALL
- FD FINISHED DRIVE
- FL FINISHED LEVEL
- SL STRUCTURE LEVEL
- HP HIGH POINT
- LP LOW POINT
- WL WATER LEVEL
- PL PLANTING AREA
- 2% DIRECTION OF DRA
- FLUSH
- STEP


-40 - 60



AREA = CONTOUR

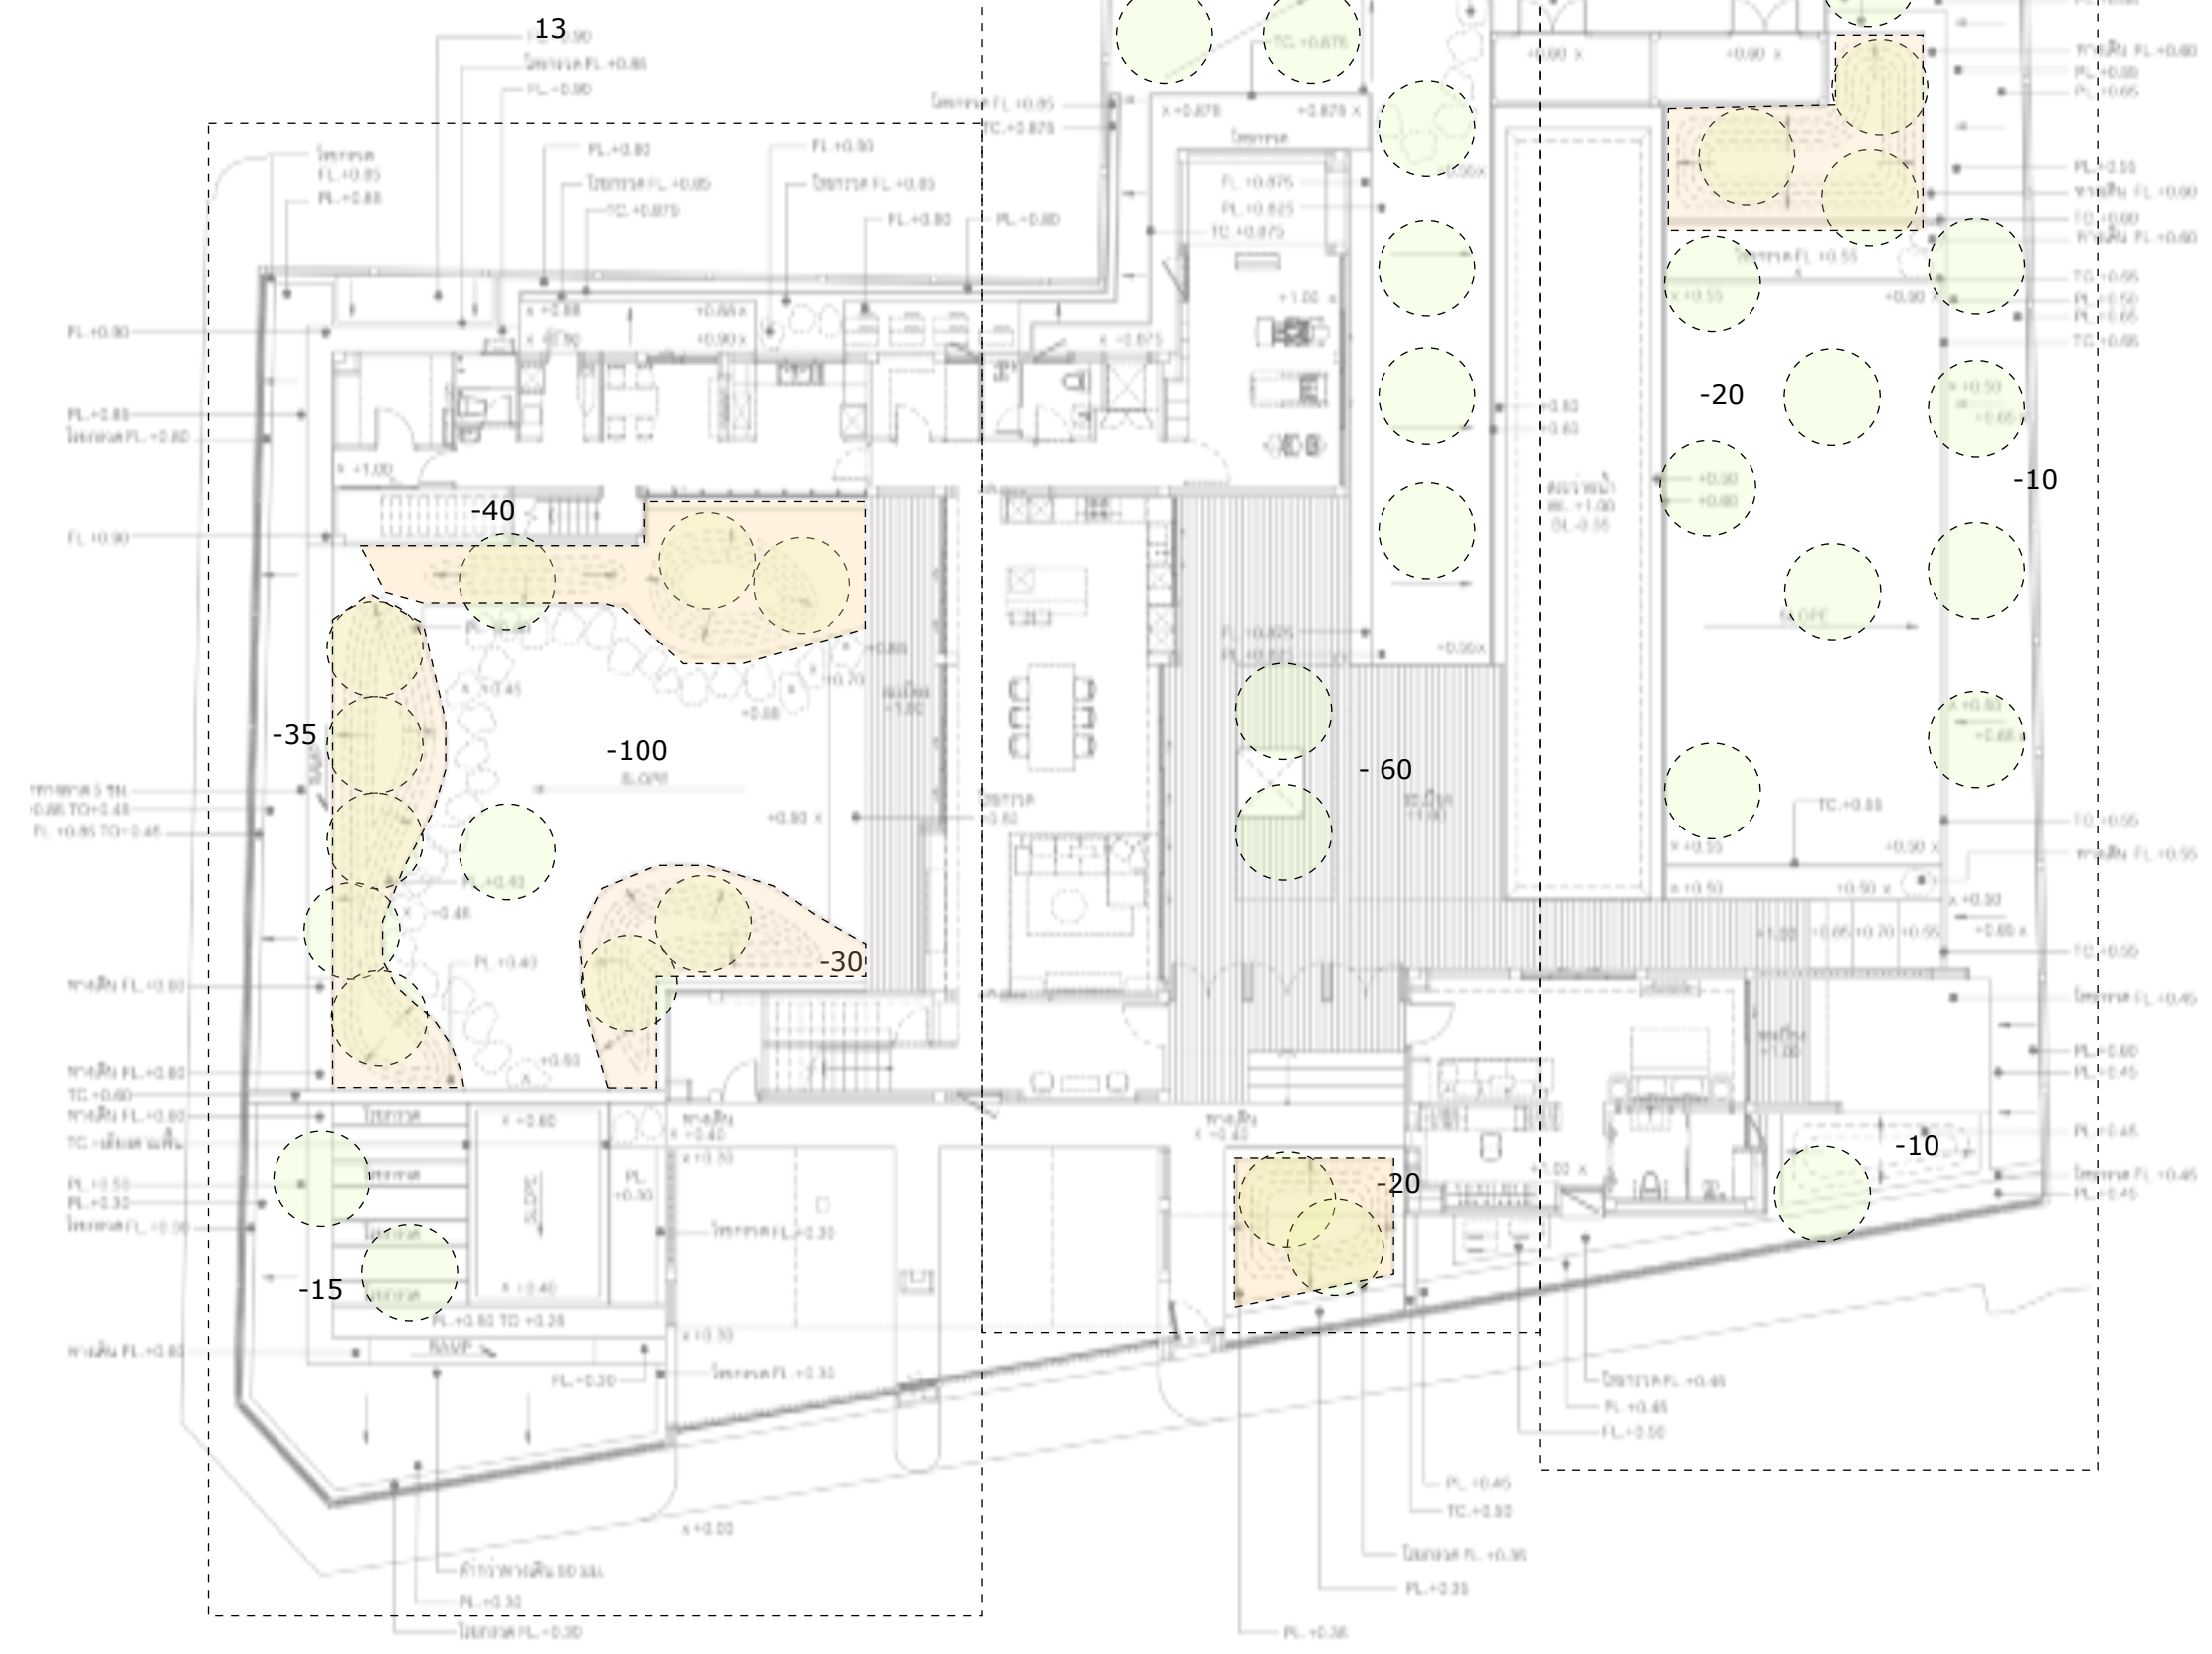


สัญลักษณ์ที่ใช้

- +2.50 PROPOSED SPOT E
- CONTOUR LINE
- TC TOP OF CURB
- BC BOTTOM OF CURB
- TW TOP OF WALL
- FG FINISHED GRADE
- FL FINISHED LEVEL
- SL STRUCTURE LEVEL
- HP HIGH POINT
- LP LOW POINT
- WL WATER LEVEL
- PL PLANTING AREA
- 2% DIRECTION OF DRAIN
- FLUSH
- STEP




SLOP = LANDFORM ADJUSTMENT

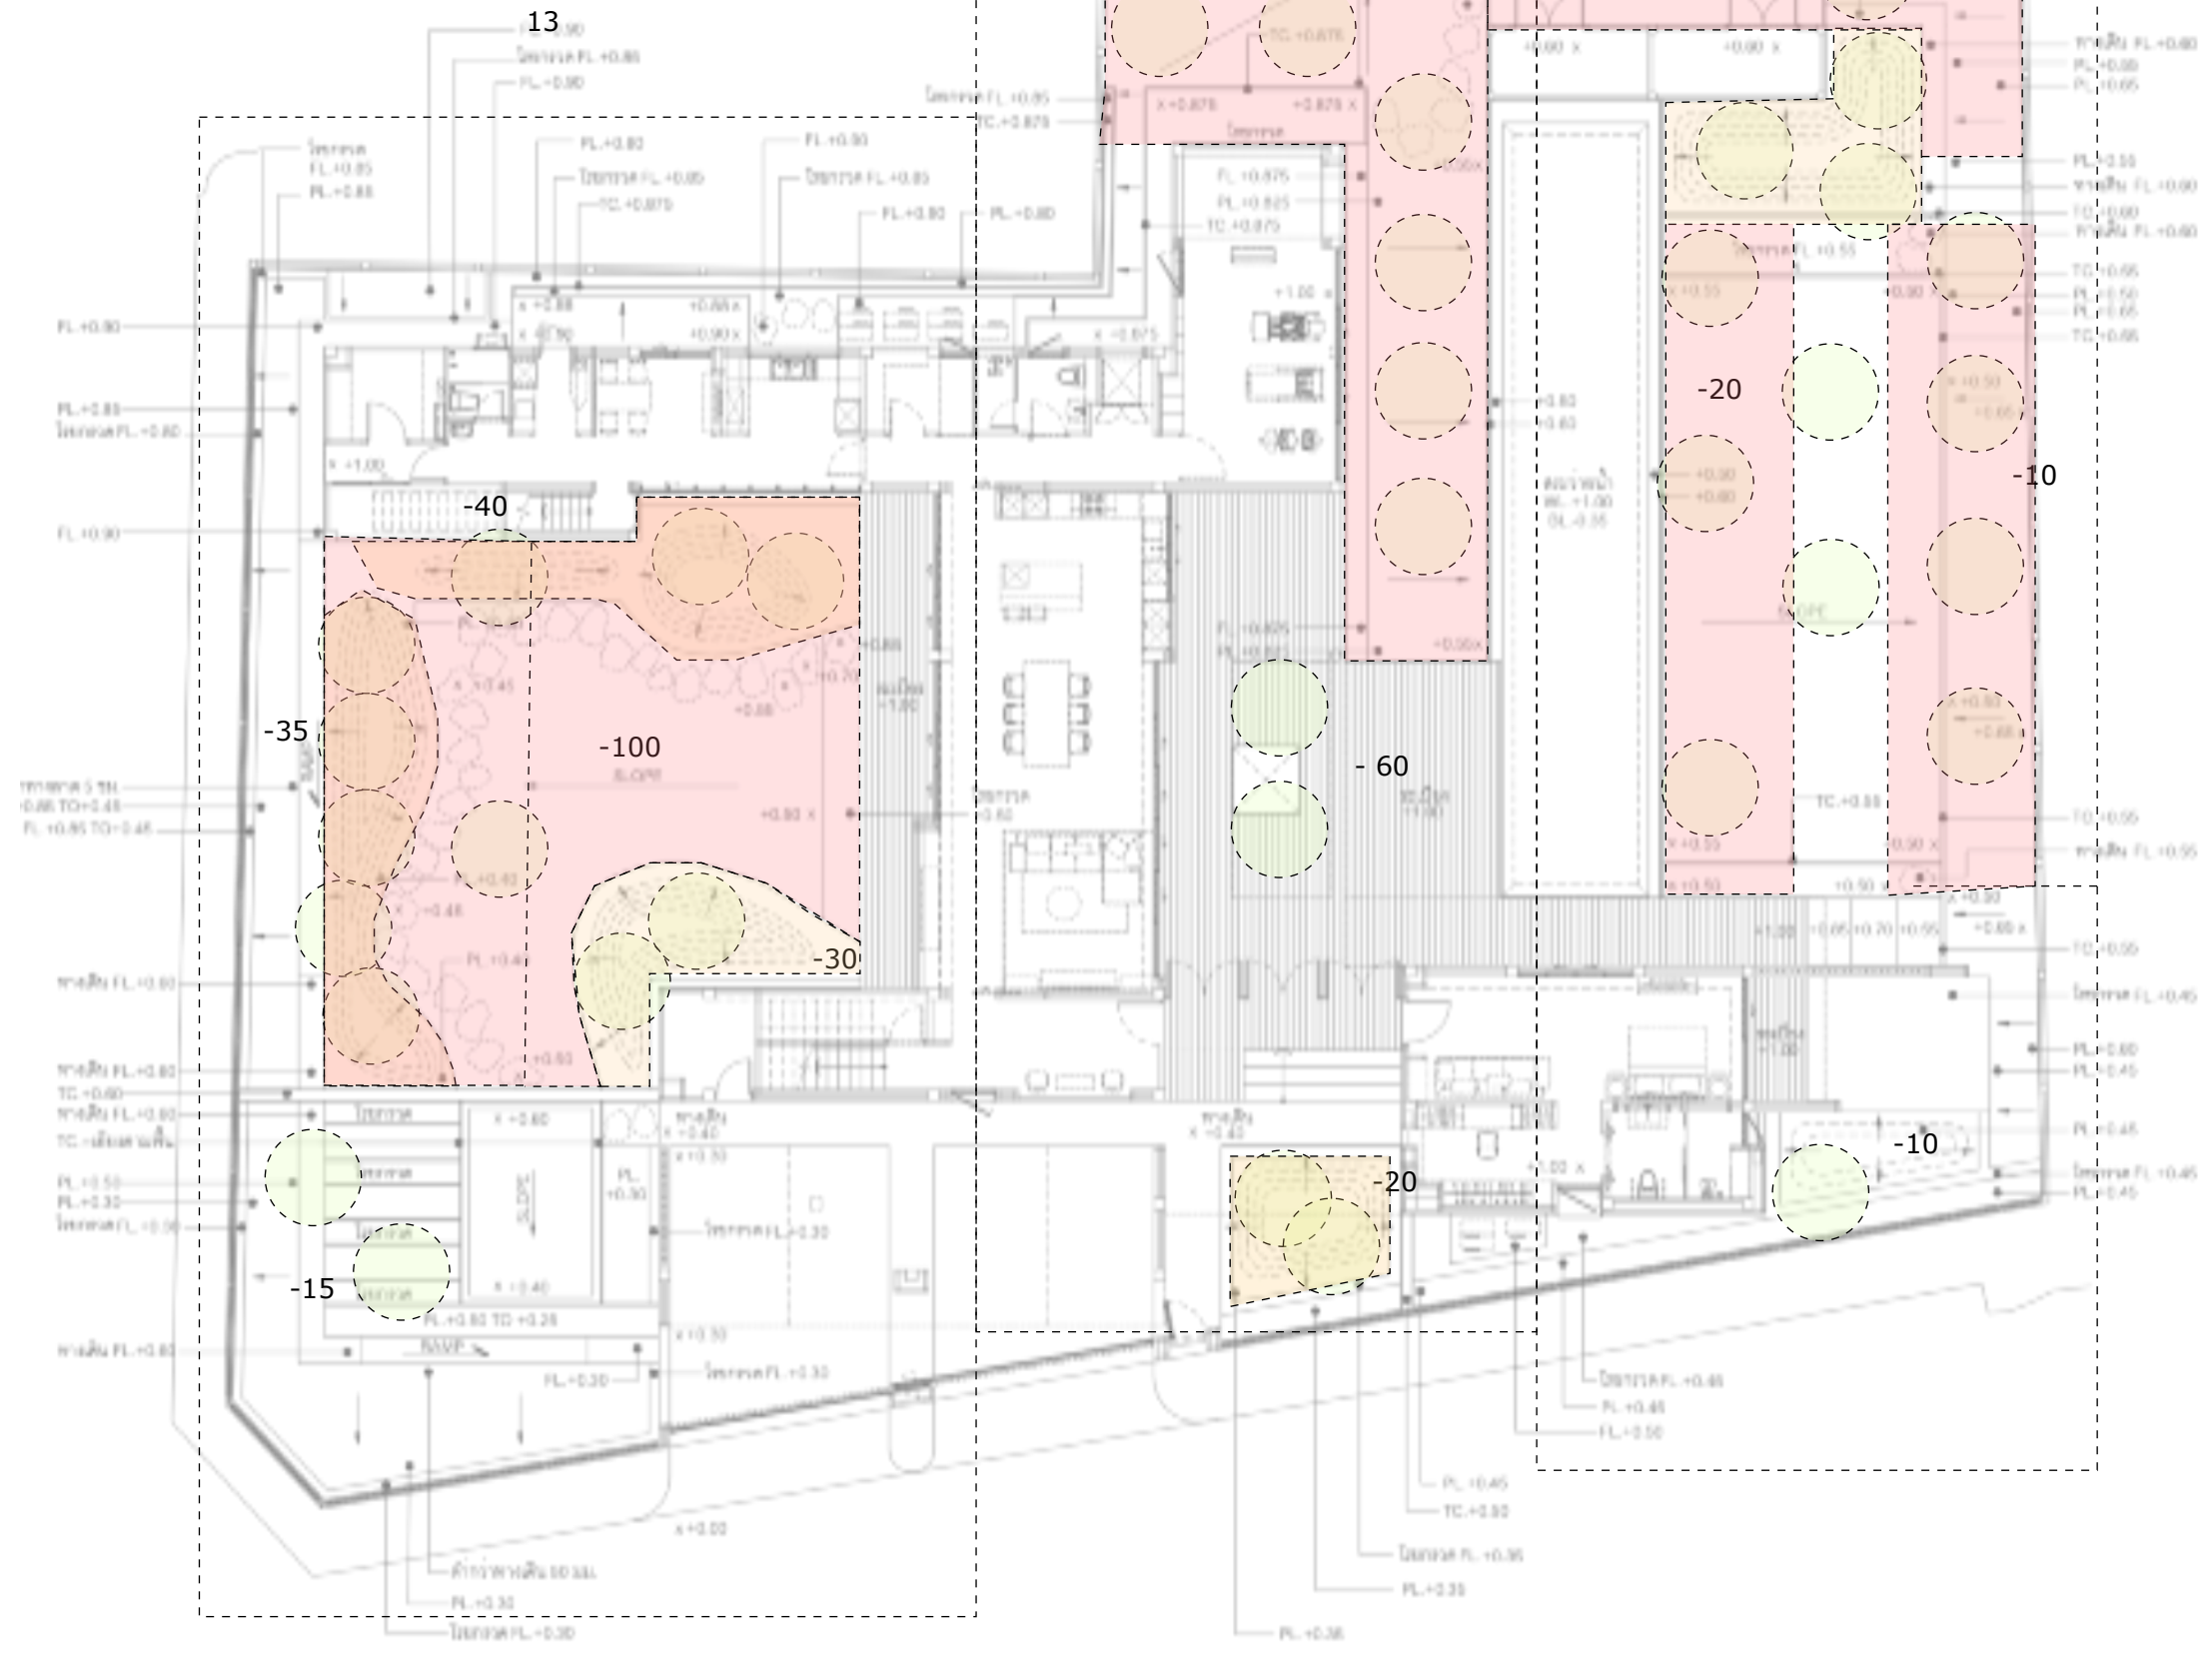

สัญลักษณ์ที่ใช้

- +2.50 PROPOSED SPOT E
- CONTOUR LINE
- TC TOP OF CURB
- BC BOTTOM OF CURB
- TW TOP OF WALL
- FD FINISHED DRIVE
- FL FINISHED LEVEL
- SL STRUCTURE LEVEL
- HP HIGH POINT
- LP LOW POINT
- WL WATER LEVEL
- PL PLANTING AREA
- 2% DIRECTION OF DRA
- FLUSH
- STEP

